

**Дизайн-проект интерьера  
ресторана КДЦ «Самотлор»,  
г.Нижневартовск**

**20.07.2016**

Дизайнер: Хамитьянов И.Н

**www.crystall-design.ru  
тел.: 8 (3466) 236-888  
e-mail: mail@artline-nv.ru**

**crystall ◆ design**

## Состав проекта

1) Обложка .....	лист 1
2) Оглавление .....	лист 2
3) Пояснительная записка .....	лист 3
4) Иллюстрации .....	листы 4-8
5) План существующего помещения до реконструкции .....	лист 9
6) Схема расположения реконструируемых элементов помещения .....	лист 10
7) Схема расположения предметов интерьера и мебели .....	лист 11
8) Схема замены напольных покрытий .....	лист 12
9) Схема потолочных конструкций .....	лист 13
10) Разрез 1-1 (разрез потолков), разрез 2-2 (разрез потолков у сцены) .....	лист 14
11) Размерные привязки потолочных конструкций (ниши с контражурной подсветкой) .....	лист 15
12) Размерные привязки потолочных конструкций (зона танцпола и сцены) .....	лист 16
13) Схема размещения осветительных приборов (освещение зала) .....	лист 17
14) Схема коммутации осветительных приборов (освещение зала) .....	лист 18
15) Схема размещения светомузыкального оборудования (концертная подсветка) .....	лист 19
16) Схема размещения элементов вентиляции и кондиционирования .....	лист 20
17) Развертка стен помещения (маркировка узловых точек) .....	лист 21
18) Развертки стен помещения .....	листы 22-24
19) Развертка стен помещения (фрагмент стены у сцены) .....	лист 25
20) Фрагменты декоративного панно в привязке к масштабной сетке .....	листы 26-28
21) Размерные привязки подиума сцены .....	лист 29
22) Размерные привязки декоративного панно сцены .....	лист 30
23) Размерные привязки реконструируемой лестницы к подиуму (элемент реконструкции №4) элемент реконструкции №5 .....	лист 31
24) Размеры оконных проёмов под декорирование шторами .....	лист 32
25) Расположение выключателей и розеток .....	лист 33
26) Ведомость отделки помещений .....	лист 34
27) Приложение .....	лист 35

Изм.	Кол.уч.	Лист	№ док.	Подп.	Дата	Интерьер ресторана КДЦ «Самотпор»		
						Состав проекта (оглавление)		
						Стадия	Лист	Масштаб
Разраб.	Хамитьянов И.Н.			20.07.16				
Проф.						ЭП	2	

## Пояснительная записка

Дизайн-проект реконструкции ресторана КДЦ «Самотлор» включает комплекс мер для придания интерьеру ресторана, обновлённого, современного внешнего вида и создания уютной атмосферы.

Ключевые особенности реконструкции объекта:

- 1) Выполняется демонтаж потолочных конструкций, по итогам которого выносится решение о возможности повышения высоты помещения и устройства современной приточно-вытяжной вентиляции. Конструкции потолков выполняются многоуровневыми-комбинированными, в сочетании подшивных гипсокартоновых конструкций и натяжных потолков. В зоне над подиумами для посетителей, устраиваются карнизы со скрытой подсветкой, что позволит организовать многосценическое освещение зала и визуально увеличит высоту потолков.
- 2) Полы в зоне танцпола остаются в текущем виде (существующий керамогранит). Полы на подиумах обновляются укладкой коммерческого коврового покрытия. Нижняя кромка подиумов и сцены реконструируется с устройством скрытой подсветки светодиодными лентами на стыке с полом (эффект парящих подиумов). Лампы в светильниках ограждения подиумов заменяются на лампы с возможностью плавной регулировки яркости свечения (диммерная подсветка).
- 3) Стеновые панели в зале демонтируются, стены обшиваются гипсокартоном и шпаклюются под покраску, а затем окрашиваются краской устойчивой к влажной уборке. Часть стен примыкающих к сцене декорируются зеркальными полосами. Свободные фрагменты стен зала декорируются объемными декоративными накладками из гипсокартона, в виде деревьев. Для окраски стен используется многотоновая зональная окраска (в три тона серо-голубой цветовой гаммы), для визуального разбиения зон и придания визуальной глубины помещению. Фрагменты стен над столами посетителей декорируются с использованием модульных картин-панно на цветочную тему. Шторы на окнах заменяются на новые, в лаконичной стилистике, гармонично дополняющие цветовую гамму. Шторы выполняются без пробелов между окнами.
- 4) Существующая сцена демонтируется, а на её месте монтируется новая, дугообразная сцена с небольшим выступом в зал и «карманами» для установки аудио-колонок. Задняя стена сцены декорируется объемным световым панно на музыкальную тему, выполненным из пластика и гипсокартона.

Изм.	Кол.уч.	Лист	№ док.	Подп.	Дата	Интерьер ресторана КДЦ «Самотлор»		
Разраб.	Хамитьянов И.Н.		20.07.16	Пояснительная записка	Стадия	Лист	Масштаб	
Проф.					ЭП	3		



Иллюстрация (Вид на зал от входа)



Иллюстрация (Вид на зал)



Иллюстрация (Вид на зал)



Иллюстрация (Вид на вход в зал)


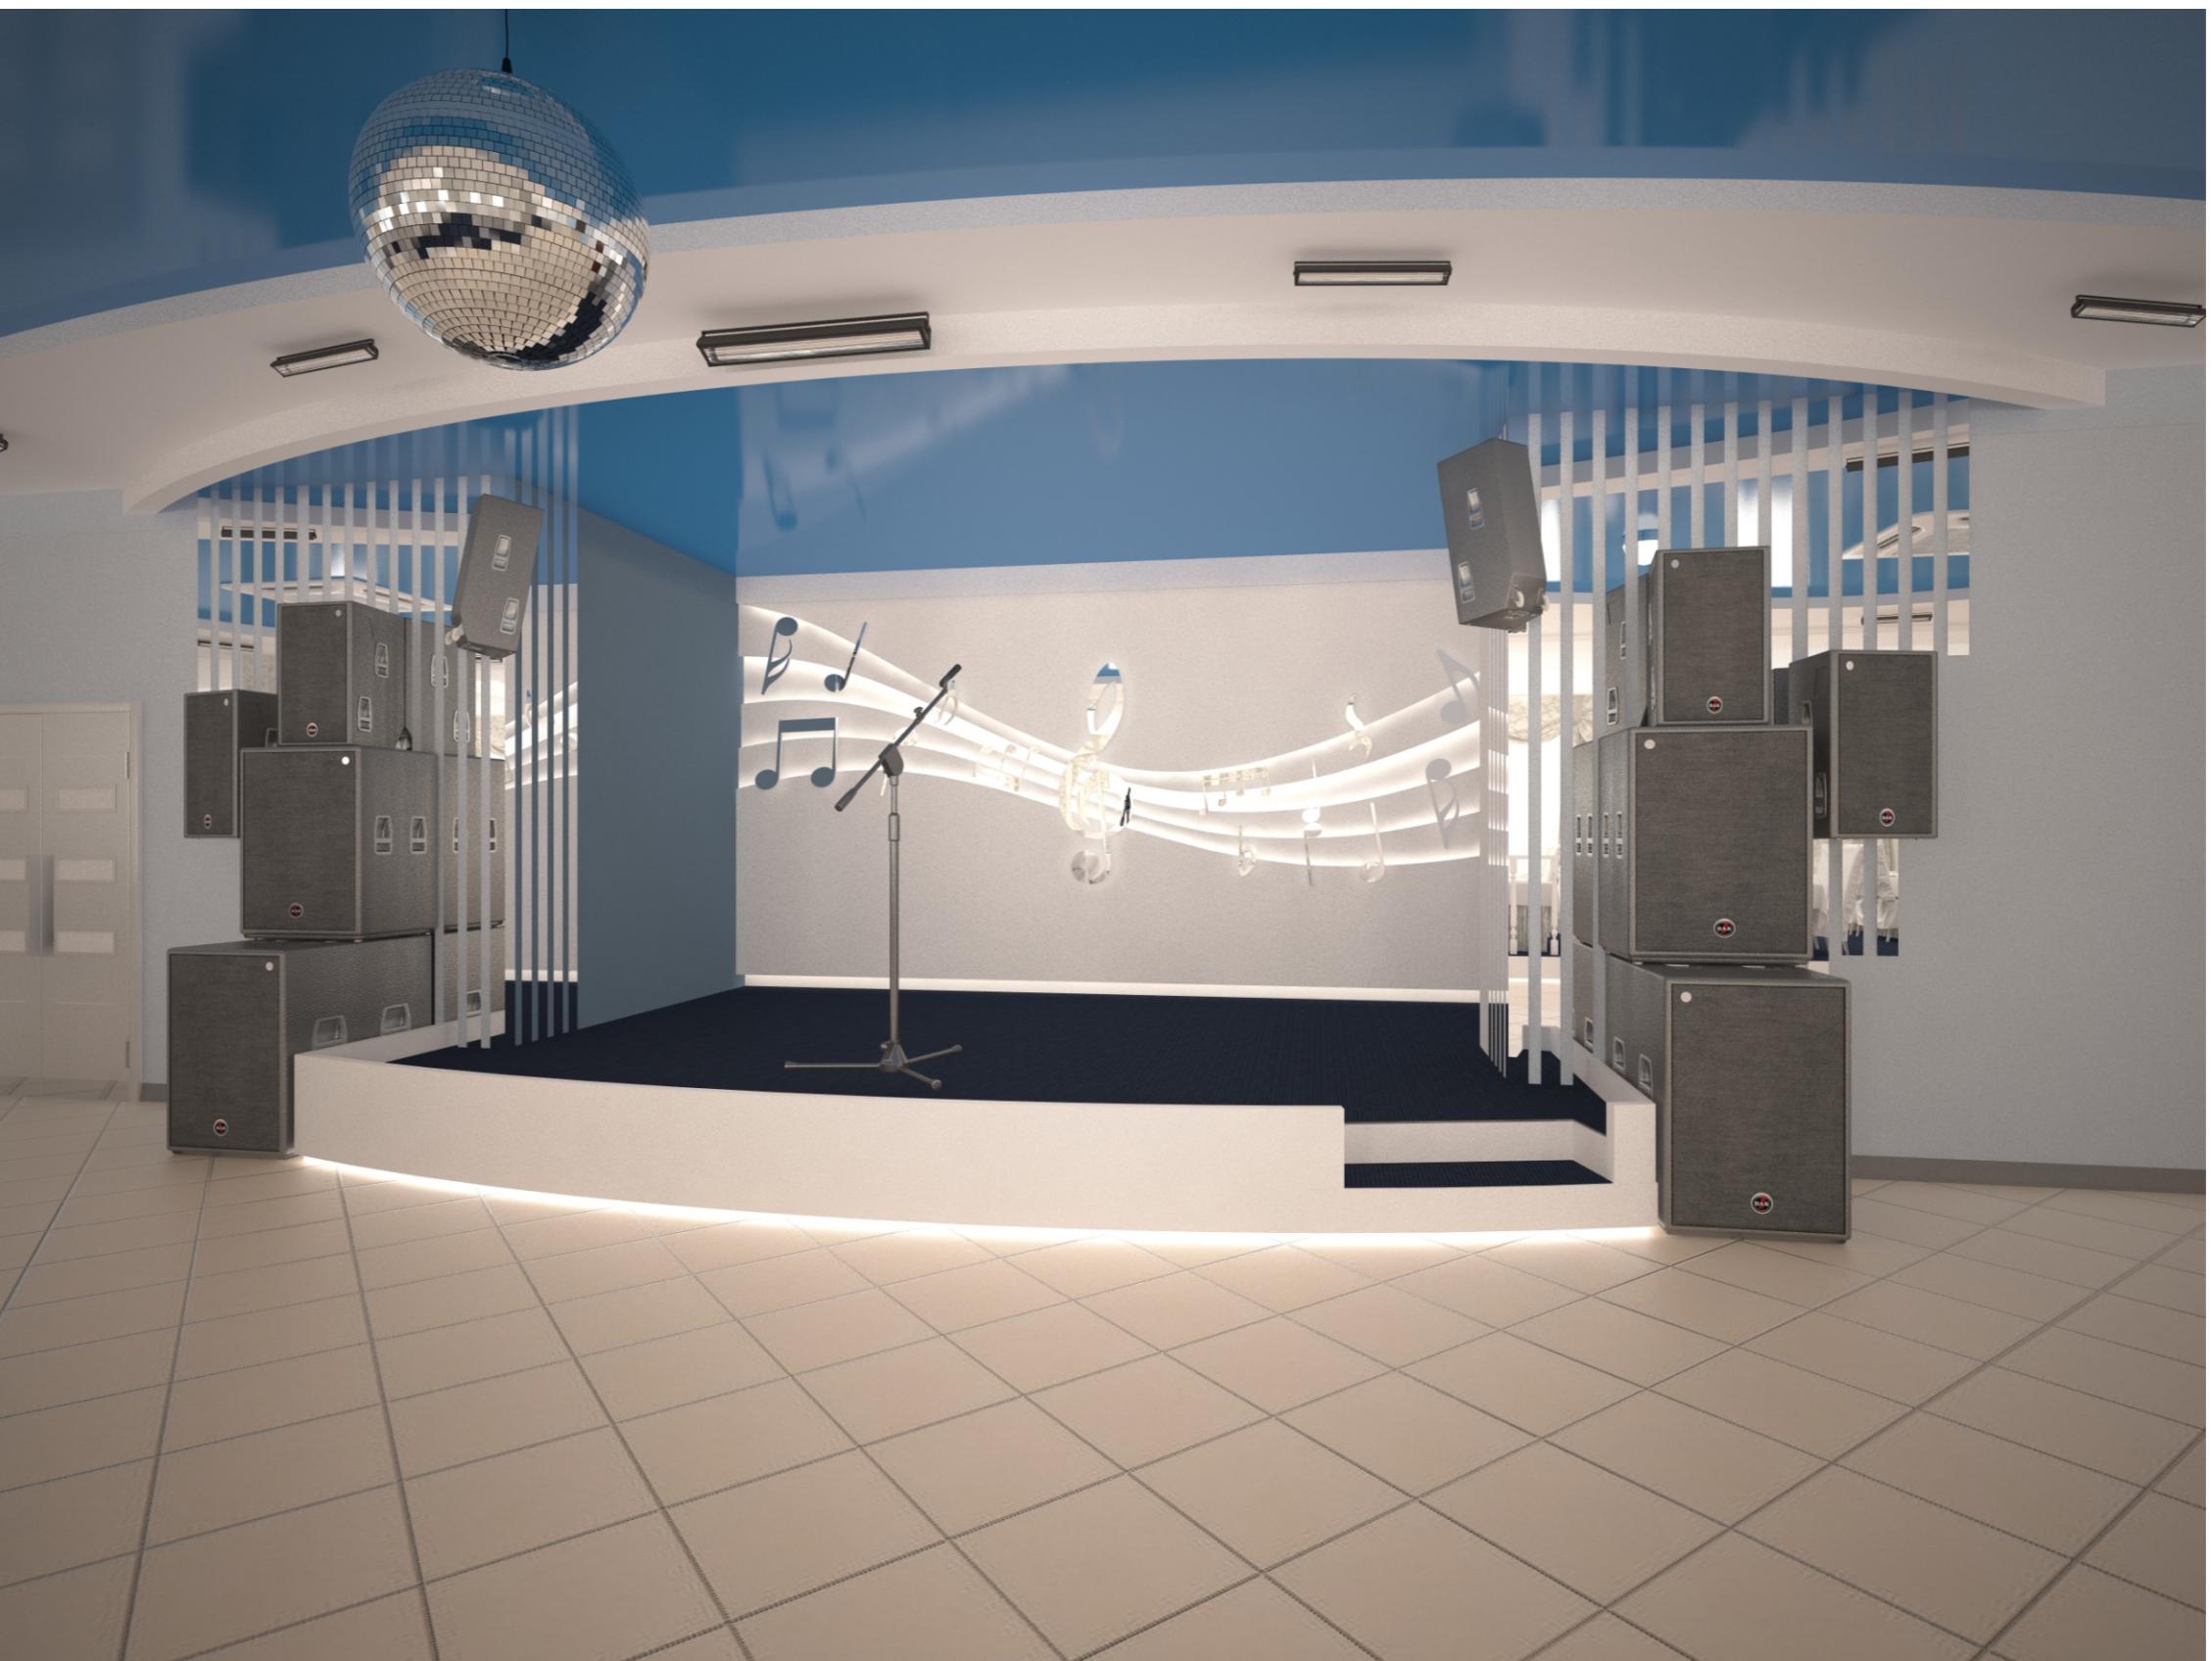



Иллюстрация (Вид на сцену)

Вид сверху

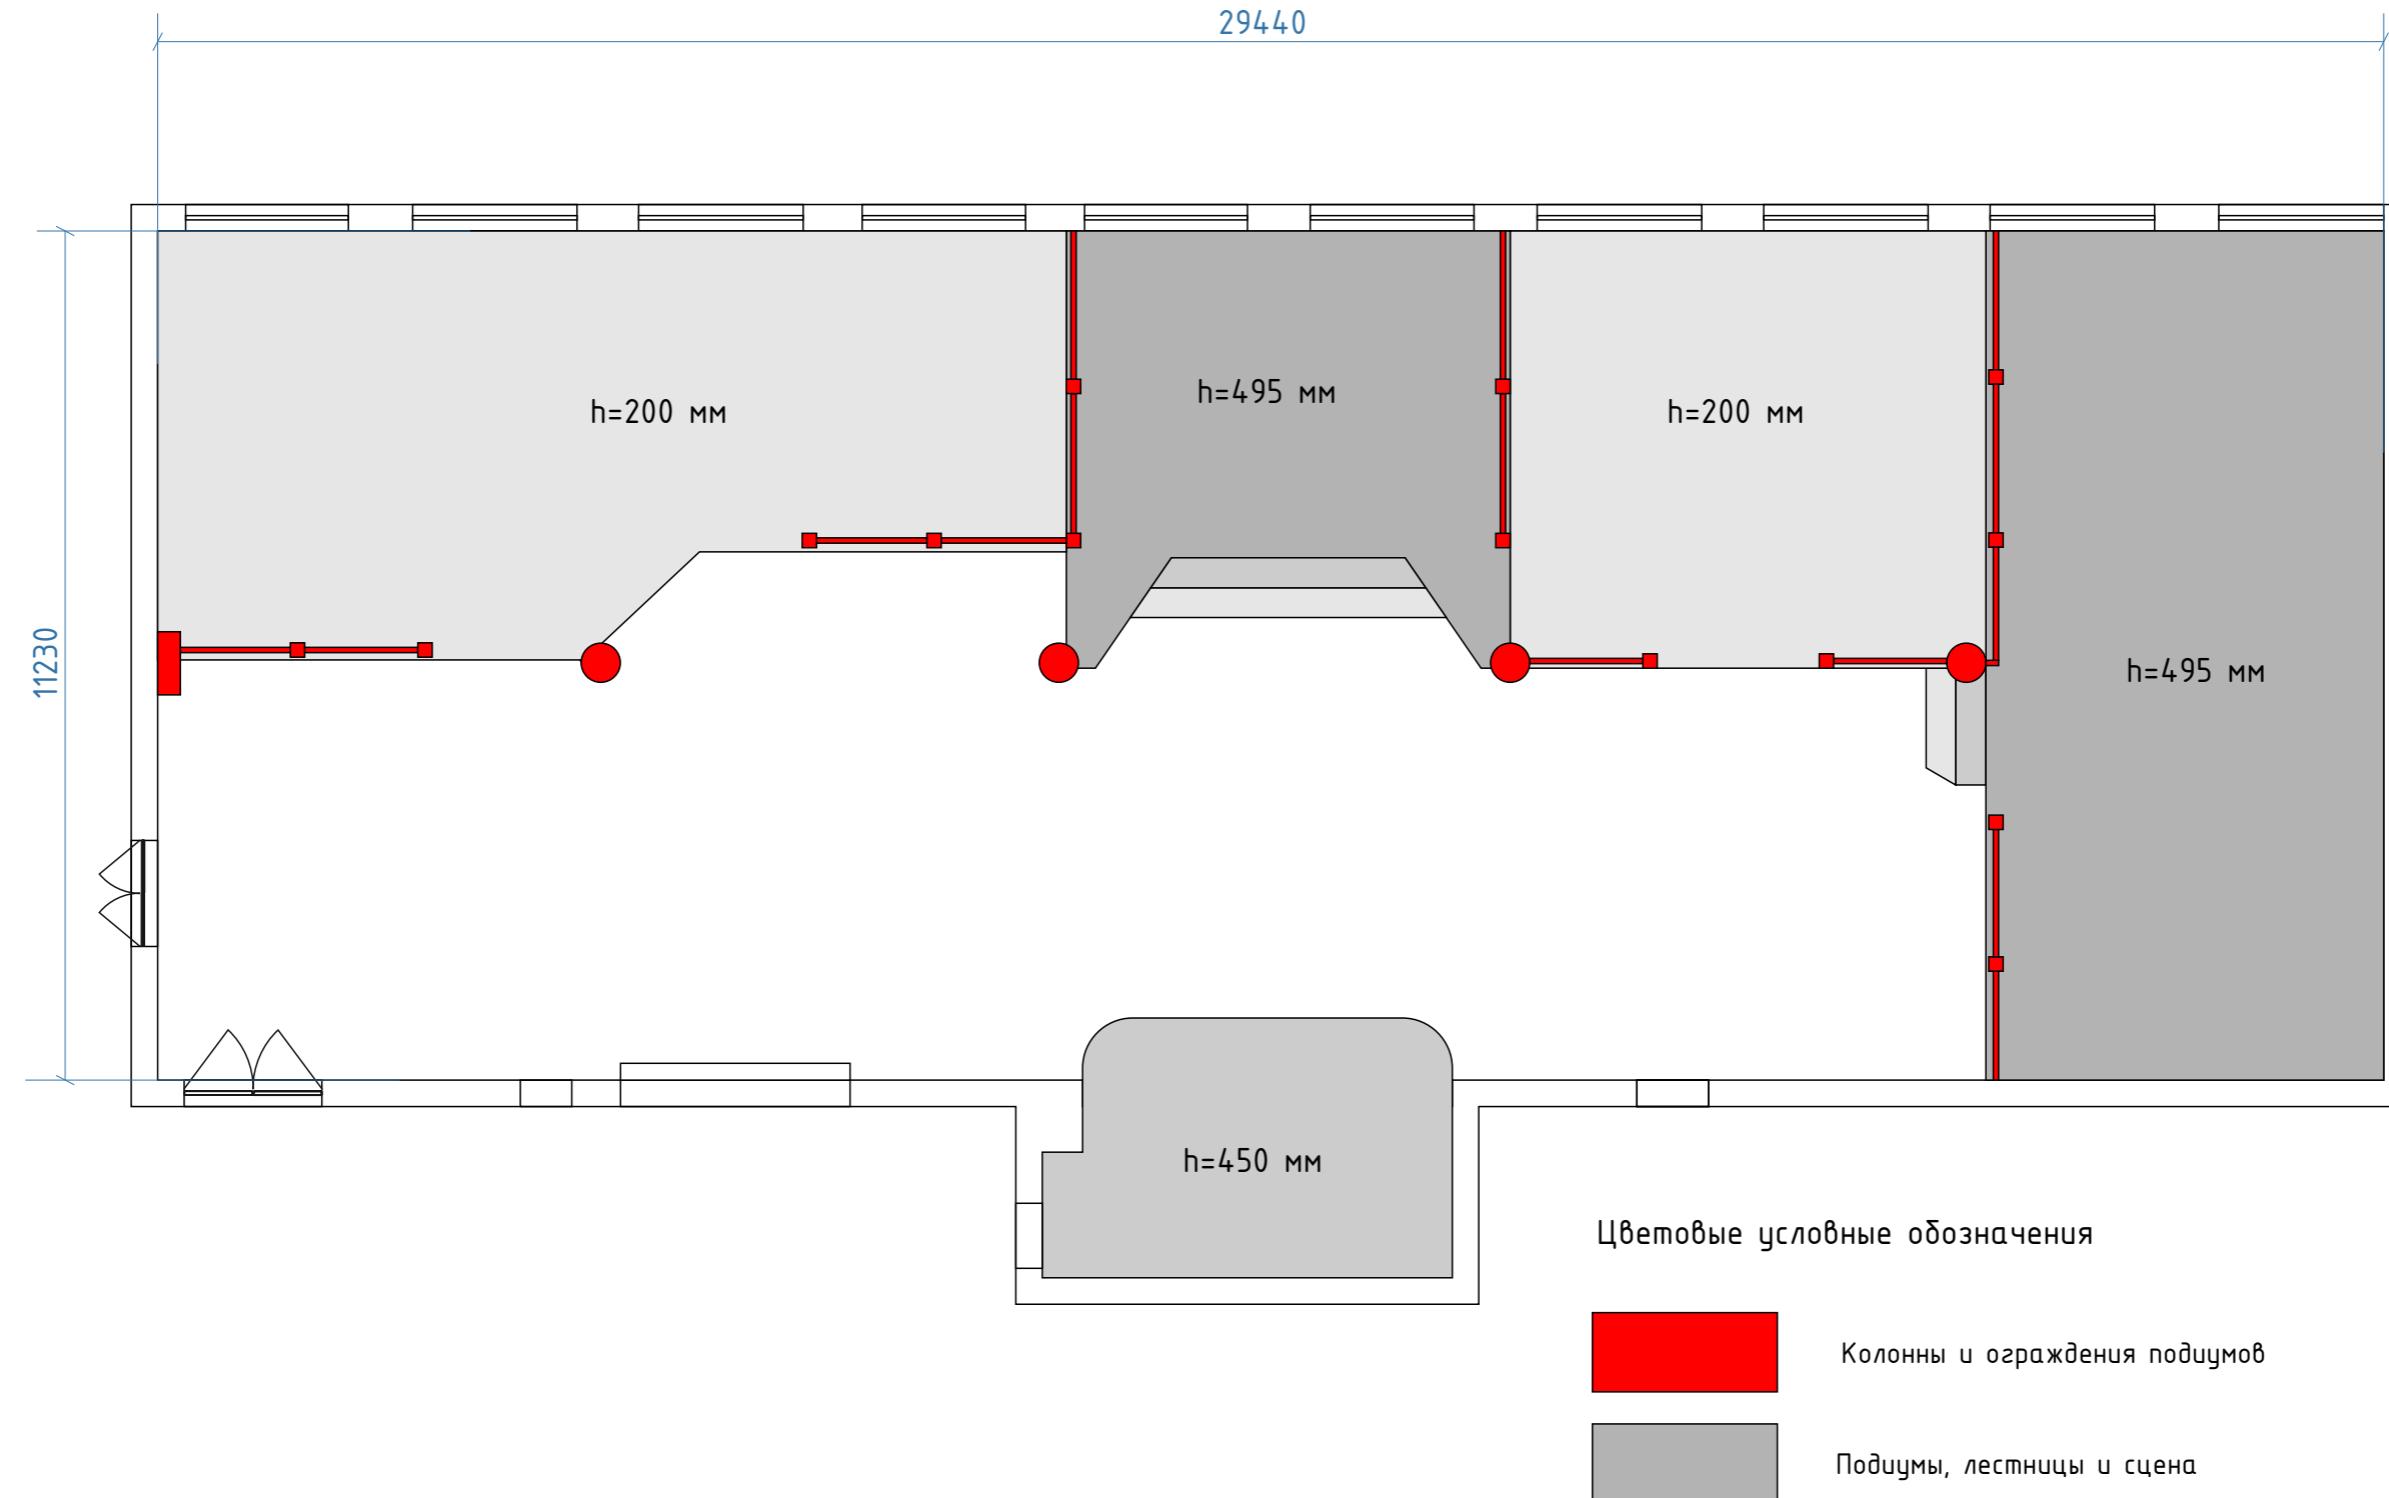

Изм.	Кол.уч.	Лист	№ док.	Подп.	Дата	Интерьер ресторана КДЦ «Самотпор»		
						План существующего помещения до реконструкции		
						Стадия	Лист	Масштаб
Разраб.					20.07.16			
Проф.						ЭП	9	1:100

Вид сверху

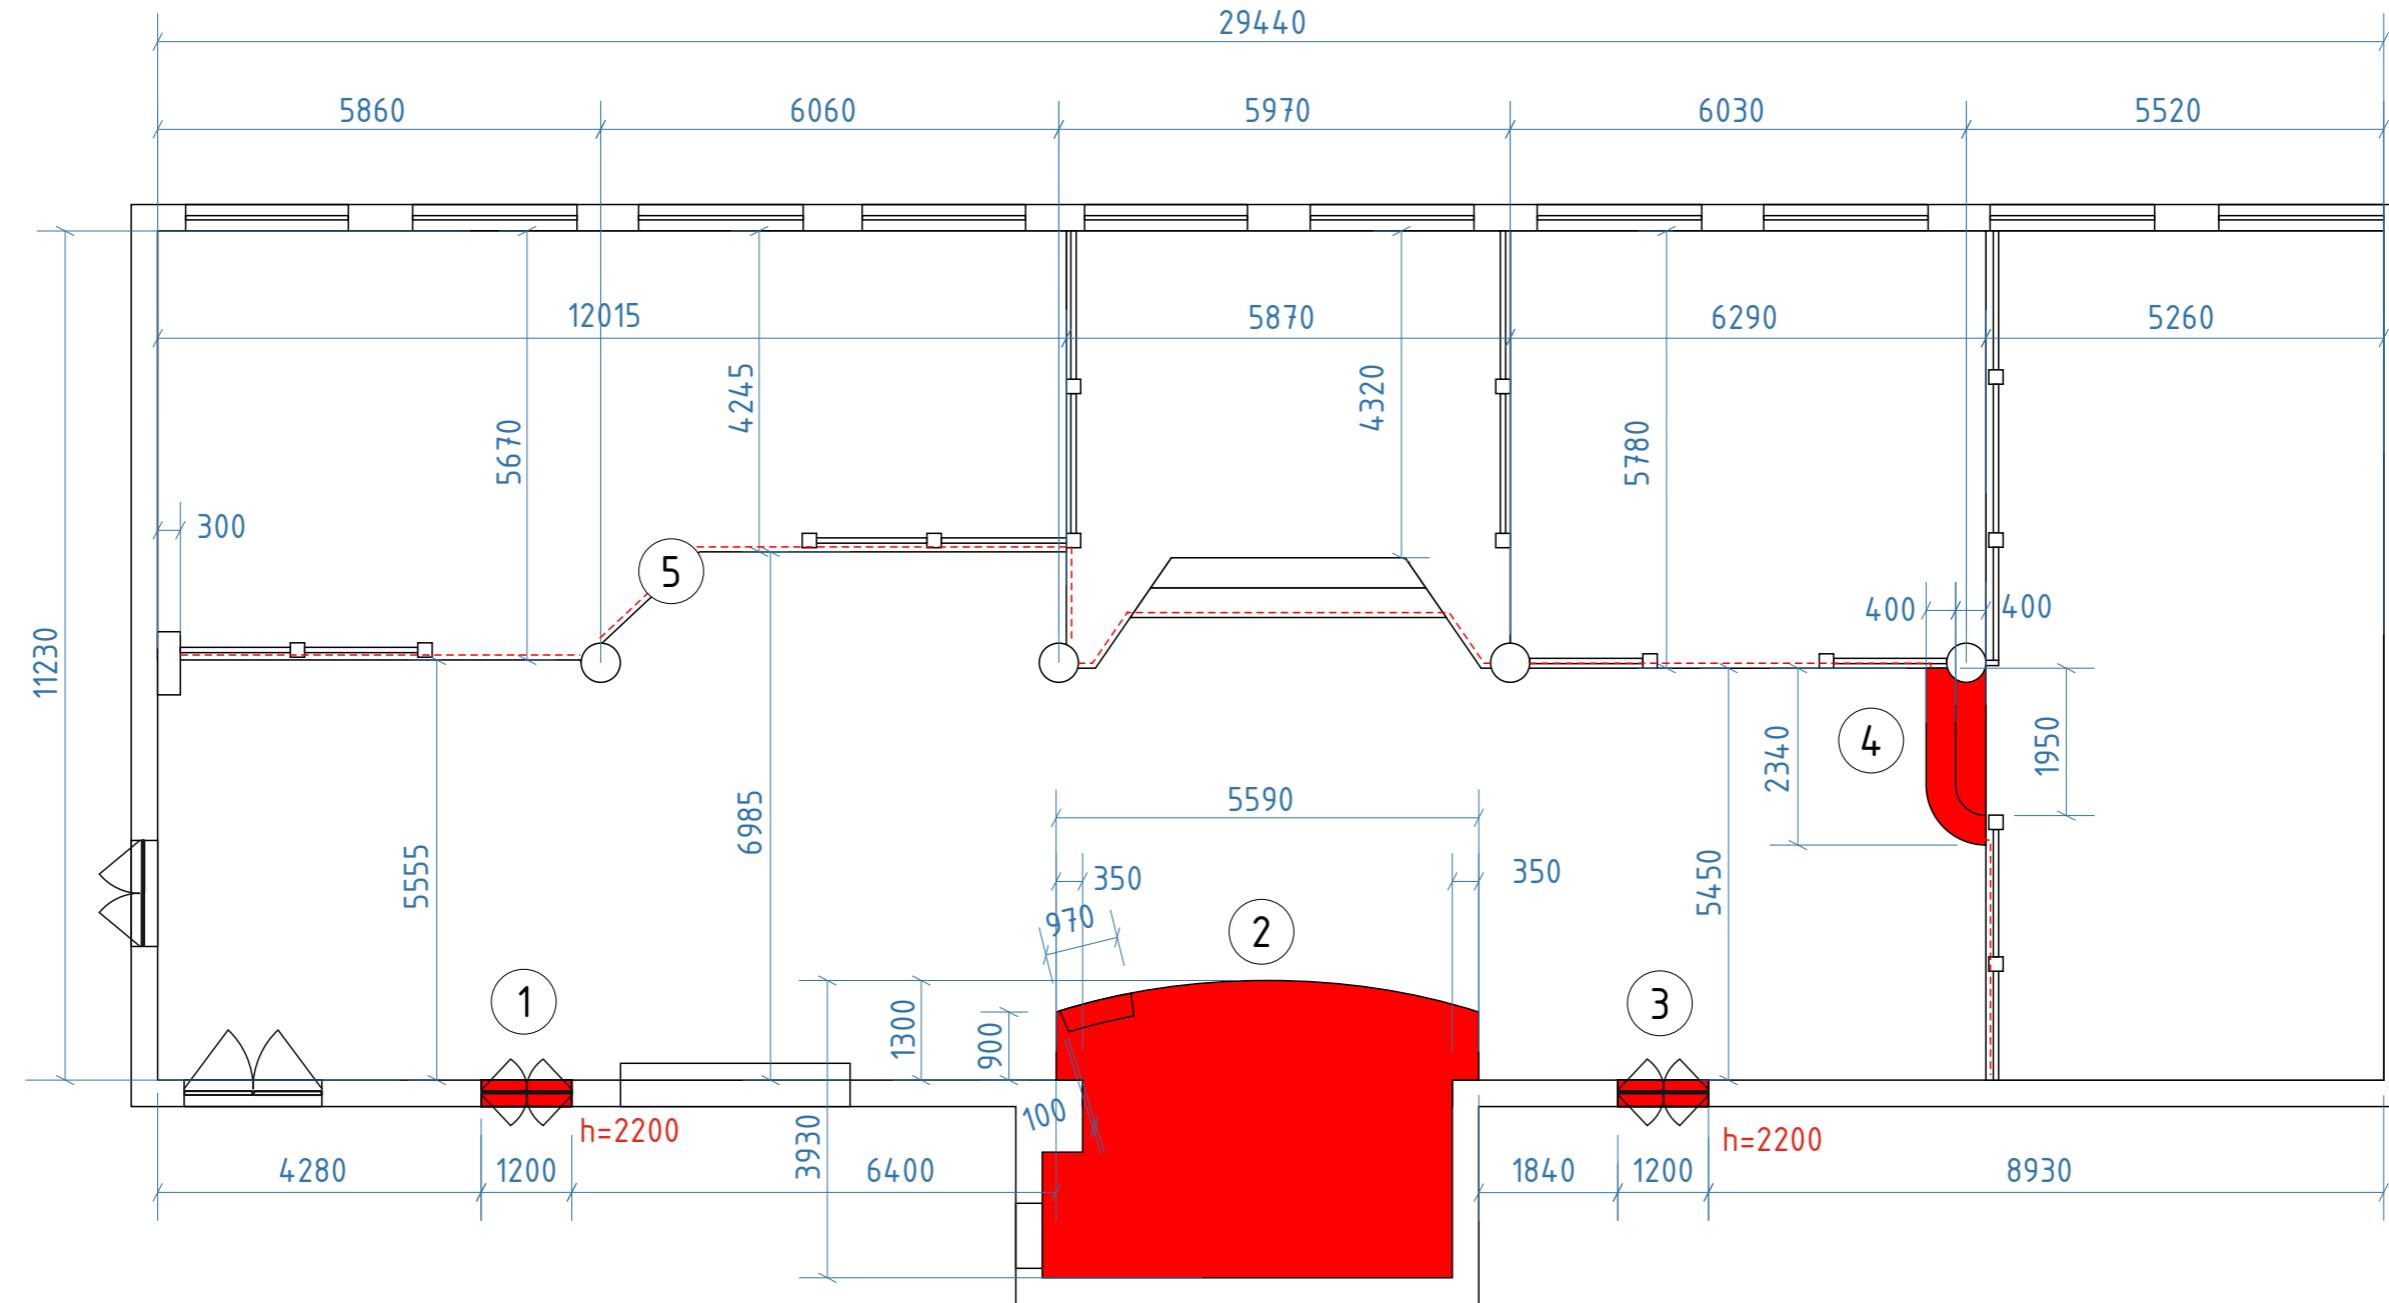

1) Расширение дверного проема под маятниковые двери (600+600мм), изменение высоты проёма до 2200 мм (двери 2100 мм)

2) Реконструкция порога (сцена для выступлений)

3) Расширение дверного проема под маятниковые двери (600+600мм), изменение высоты проёма до 2200 мм (двери 2100 мм)

4) Реконструкция ступеней для подъёма на порог

5) Реконструкция нижней части порогов с устройством подсветки в нижней части порогов


Примечание: Существующее покрытие стен (декоративные панели) демонтируются, стены зашиваются гипсокартоном, армируются флизелином и шпаклюются под покраску.

Интерьер ресторана КДЦ «Самотдор»					
Изм.	Кол.уч.	Лист	№ док.	Подп.	Дата
Разраб.	Хамитьянов И.Н.			20.07.16	
Пров.					

Схема расположения реконструируемых элементов помещения

Стадия	Лист	Масштаб
ЭП	10	1:100


Вид сверху

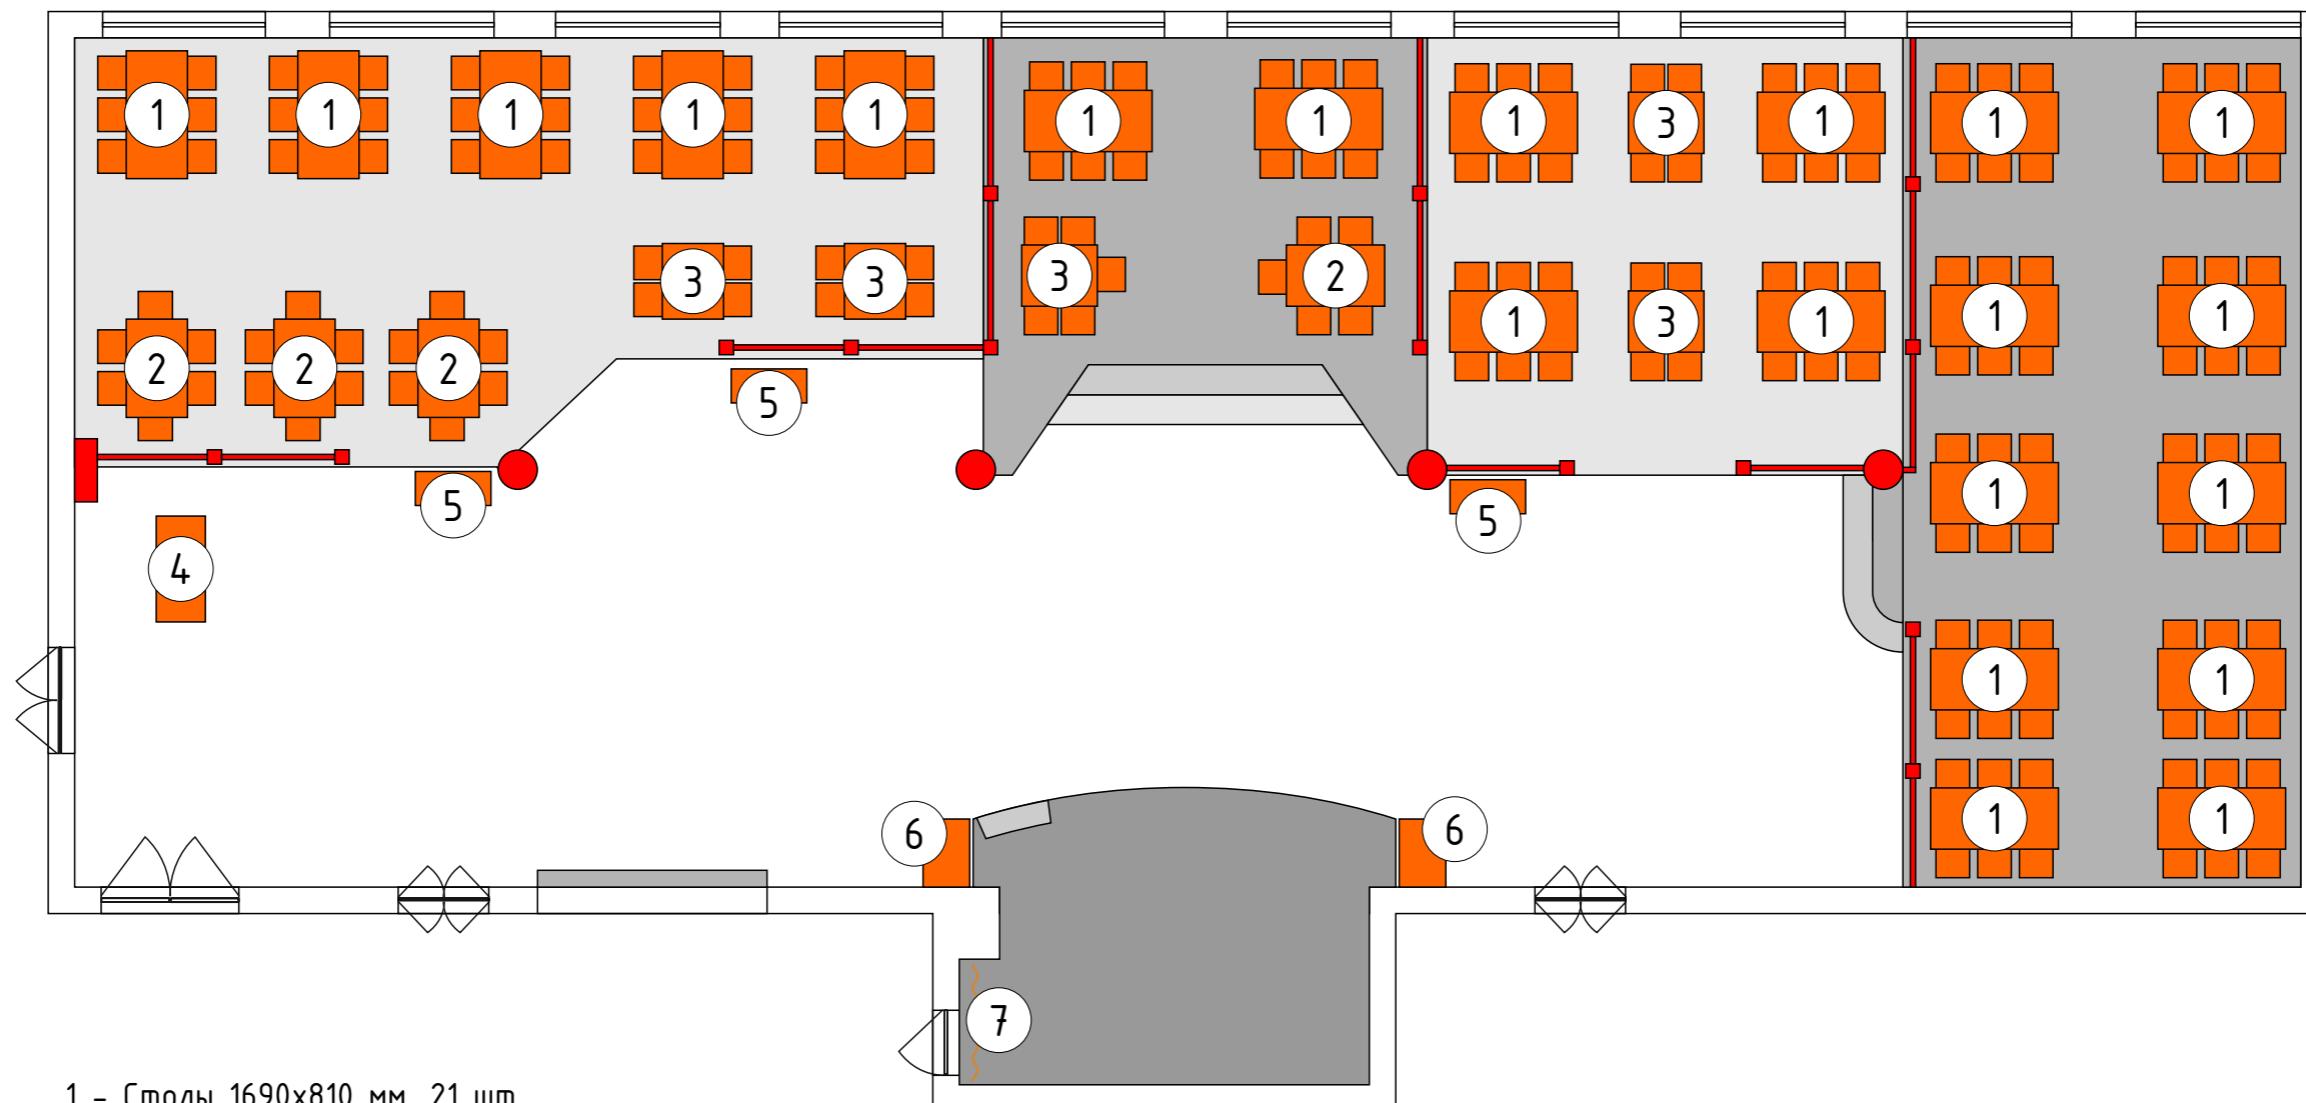

- 1 - Столы 1690x810 мм, 21 шт.
- 2 - Столы 1300x810 мм, 4 шт.
- 3 - Столы 1000x810 мм, 5 шт.
- 4 - Стол администратора
- 5 - Вспомогательные тумбы для официантов
- 6 - Группа аудиоколонок по краям сцены
- 7 - Шторы в цвет стен, для маскировки двери. Дверь со стороны сцены, окрашивается в цвет стены (краска DILUX 30BB 47/161).


Изм.	Кол.уч.	Лист	№ док.	Подп.	Дата	Интерьер ресторана КДЦ «Самотпор»		
Разраб.						Схема расположения предметов интерьера и мебели		
Пров.						Стадия	Лист	Масштаб
						ЭП	11	1:100

Вид сверху

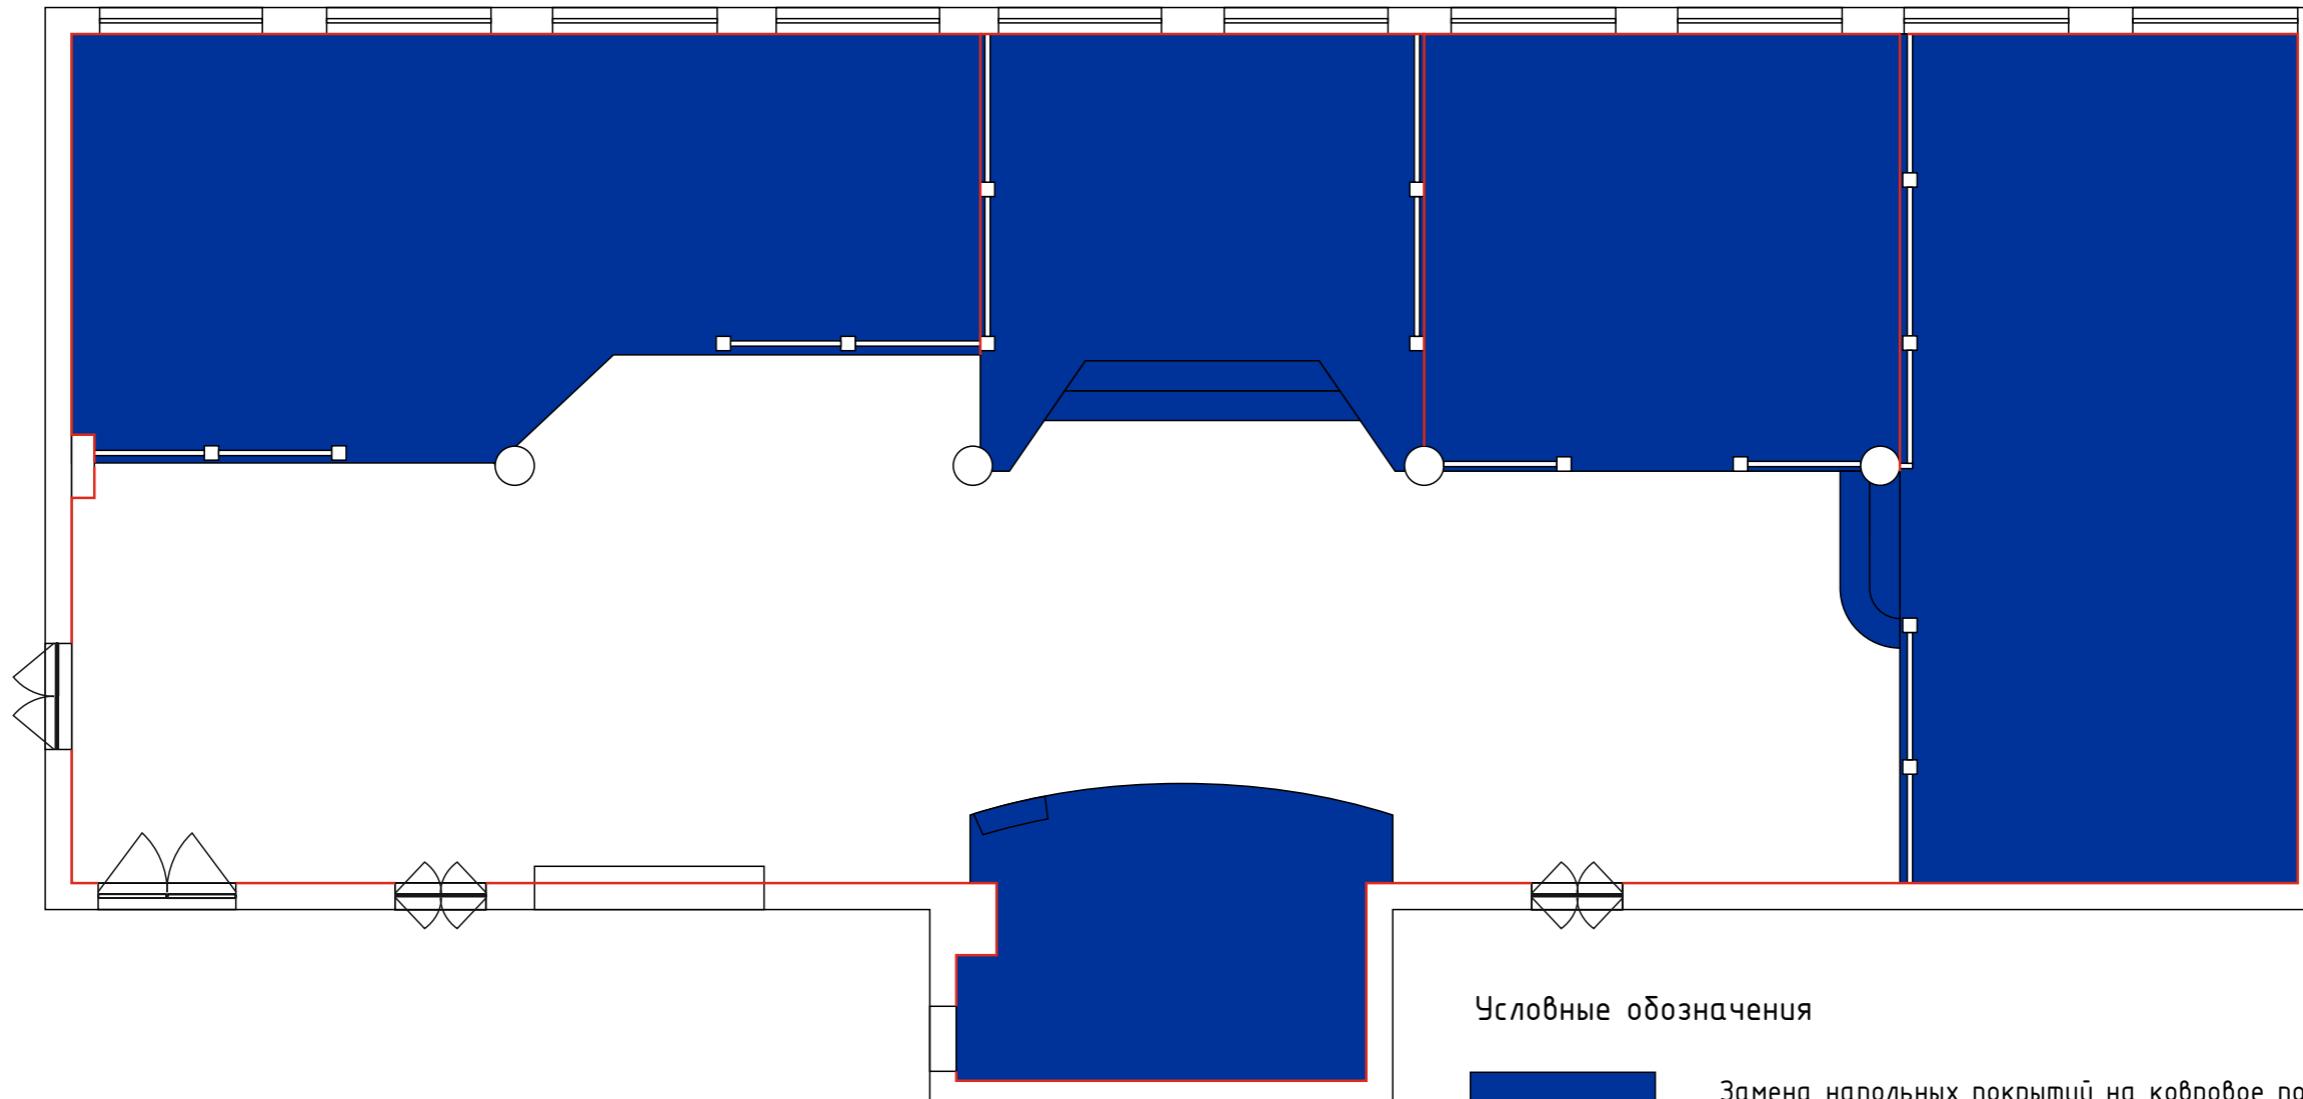

Примечание: В нижней части подиумов и сцены, устраиваются ниши для закладки декоративной подсветки (светодиодная лента в защитном коробе). Покрытие центральной части зала (зона танцпола, керамогранит), не заменяется.


						Интерьер ресторана КДЦ «Самотлор»			
Изм.	Кол.уч.	Лист	№ док.	Подп.	Дата	Схема замены напольных покрытий			
Разраб.	Хамитьянов И.Н.				20.07.16				
Пров.						Стадия	Лист	Масштаб	
						ЭП	12	1:100	

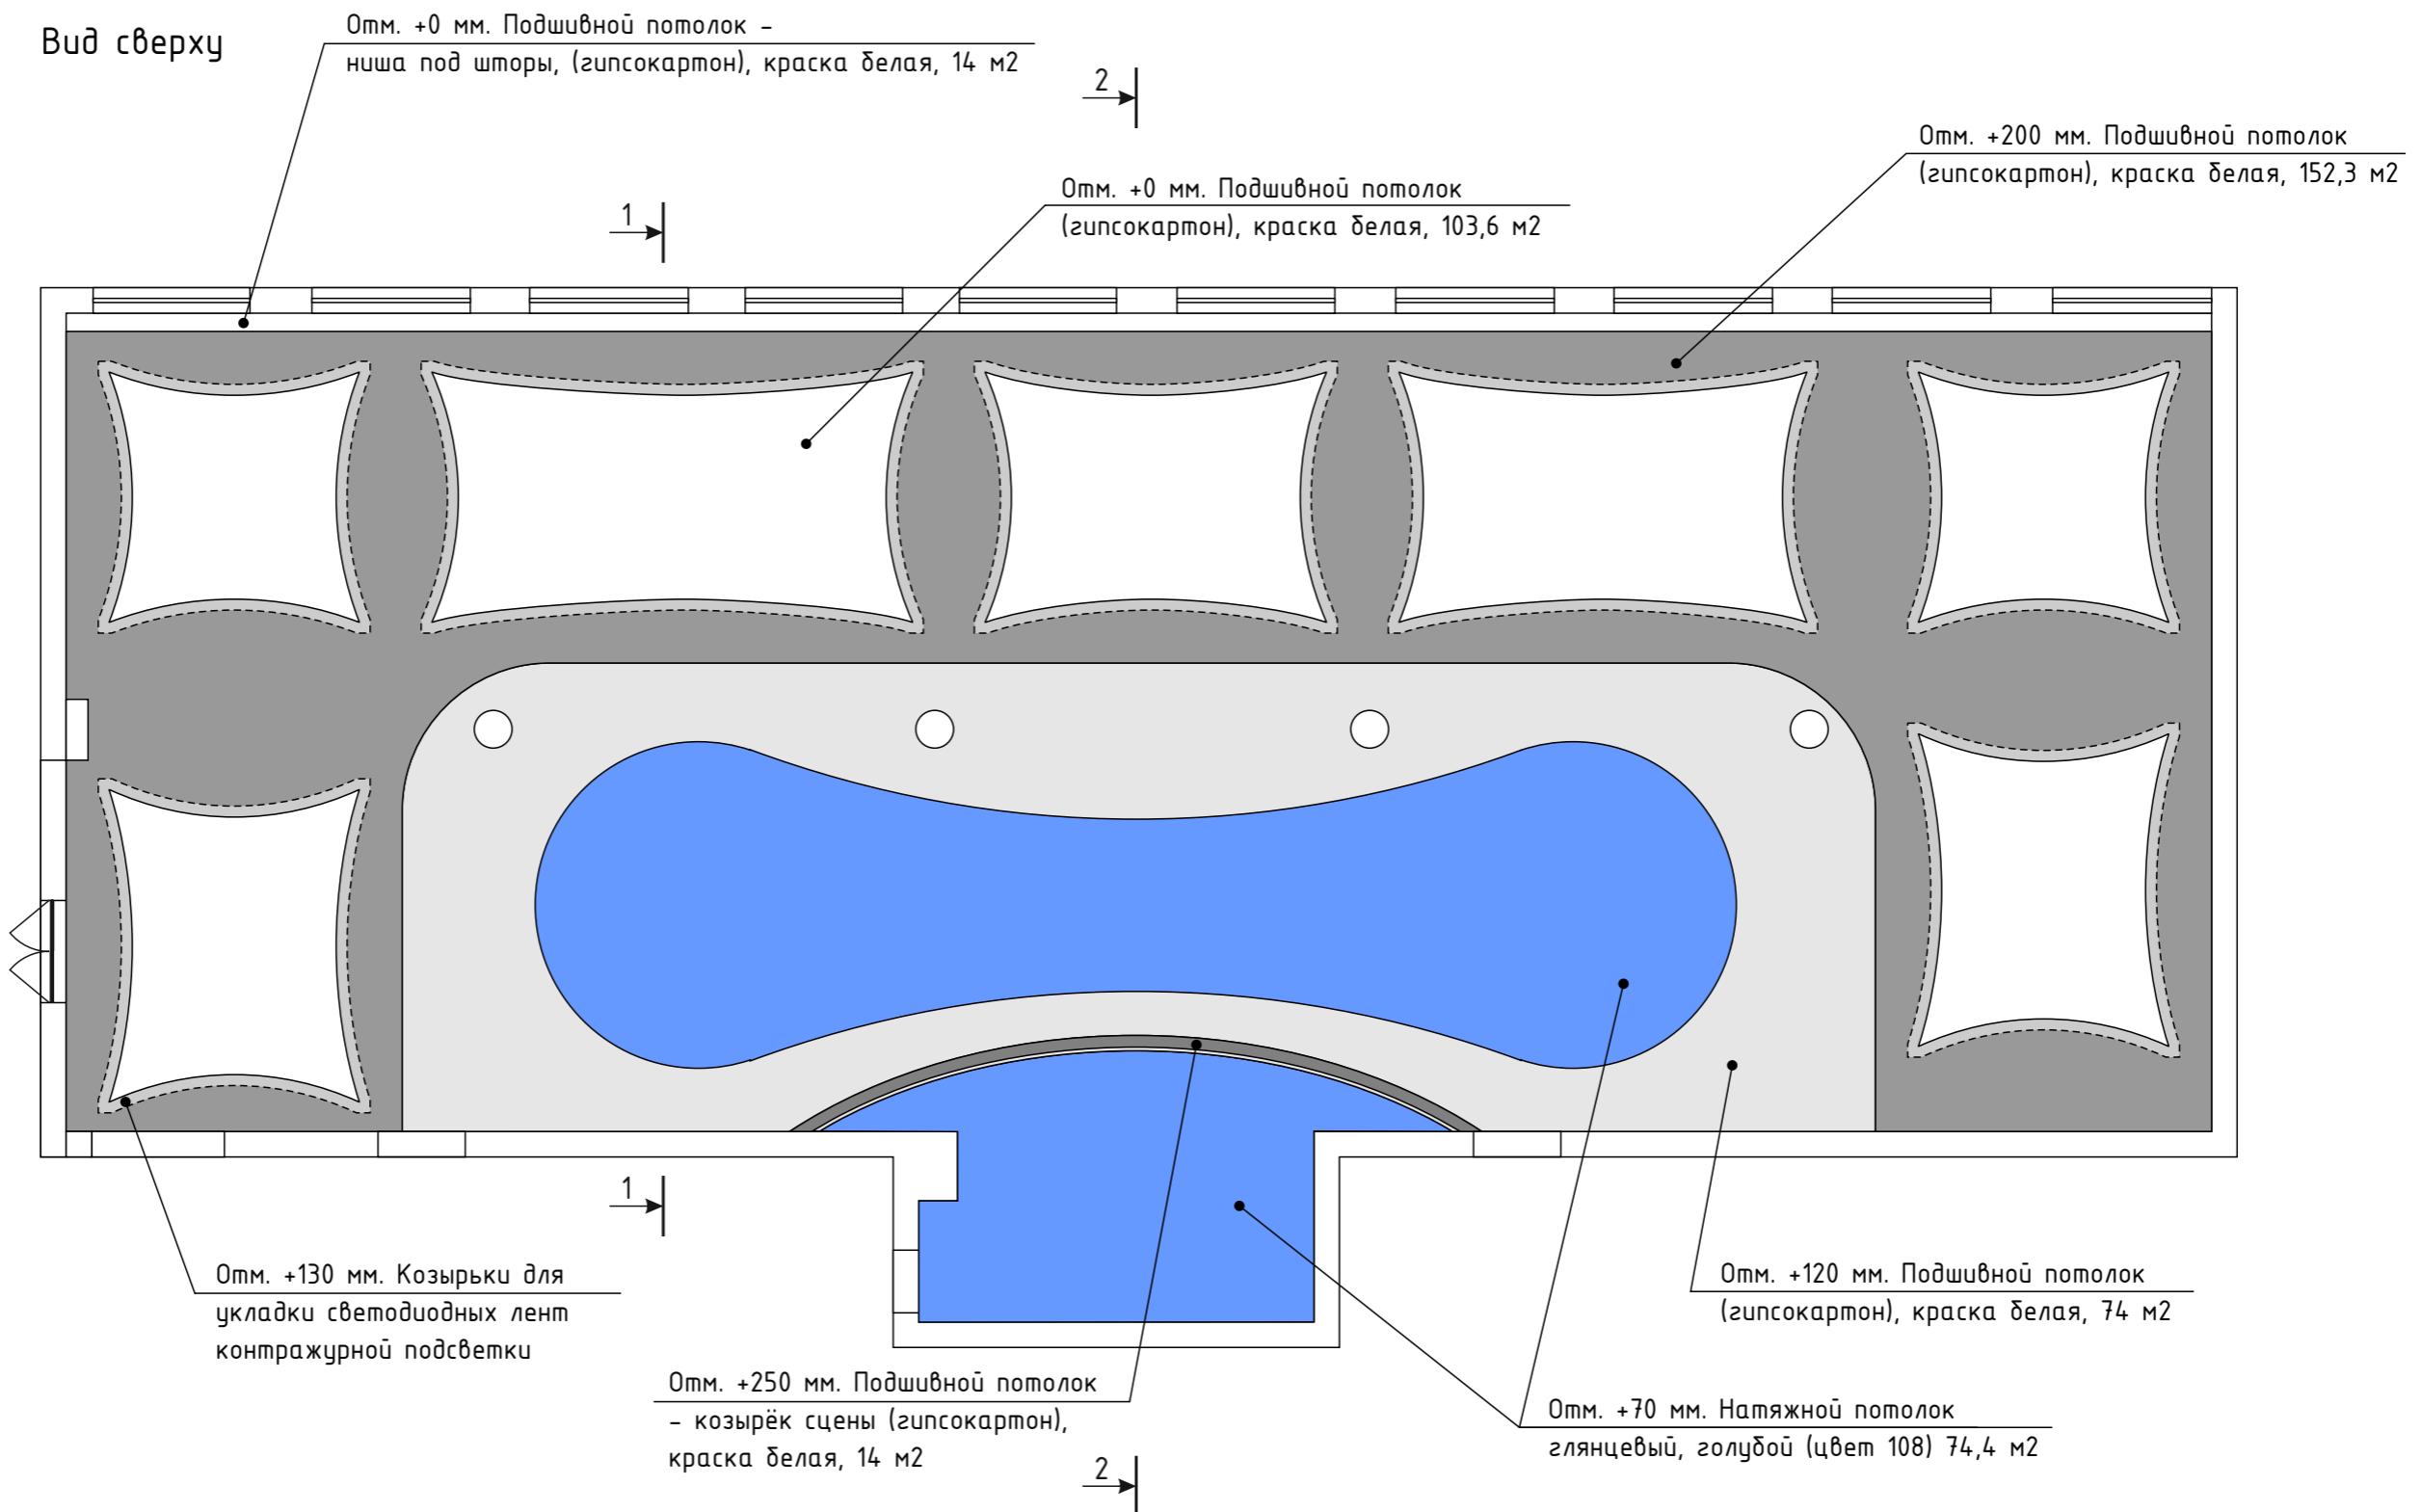


Примечание: Высотные отметки даны от уровня существующего деревянного перекрытия потолка. По результатам обследования скрытых потолочных объемов, после демонтажа существующих конструкций, высотные отметки могут быть изменены с целью увеличения высоты потолков.

Изм.	Кол.уч.	Лист	№ док.	Подп.	Дата	Интерьер ресторана КДЦ «Самотлор»		
						Схема потолочных конструкций		
Разраб.	Хамитьянов И.Н.			20.07.16				
Пров.					Стадия	Лист	Масштаб	
					ЭП	13	1:100	


М 1:40 Разрез 1-1 (разрез потолков)

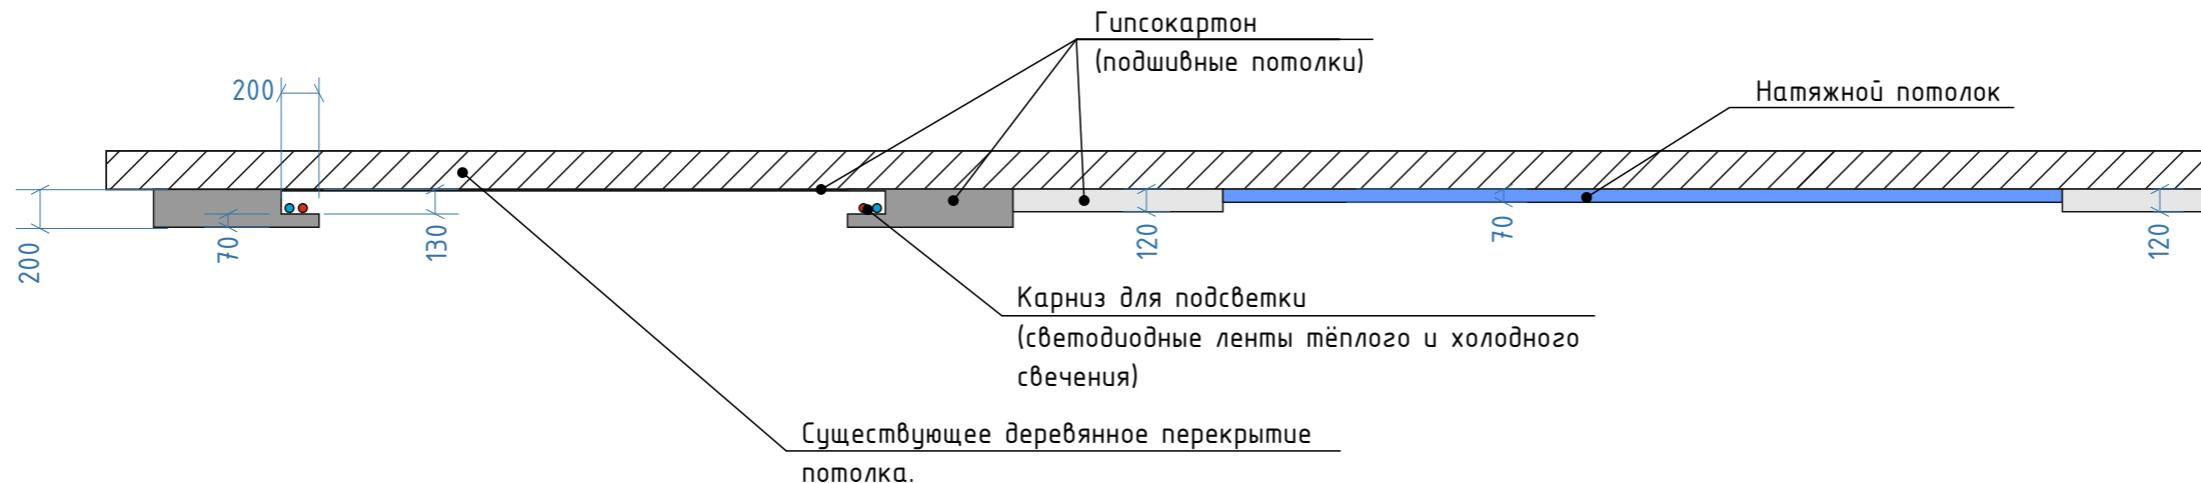

М 1:40 Разрез 2-2 (разрез потолков по оси симметрии сцены)

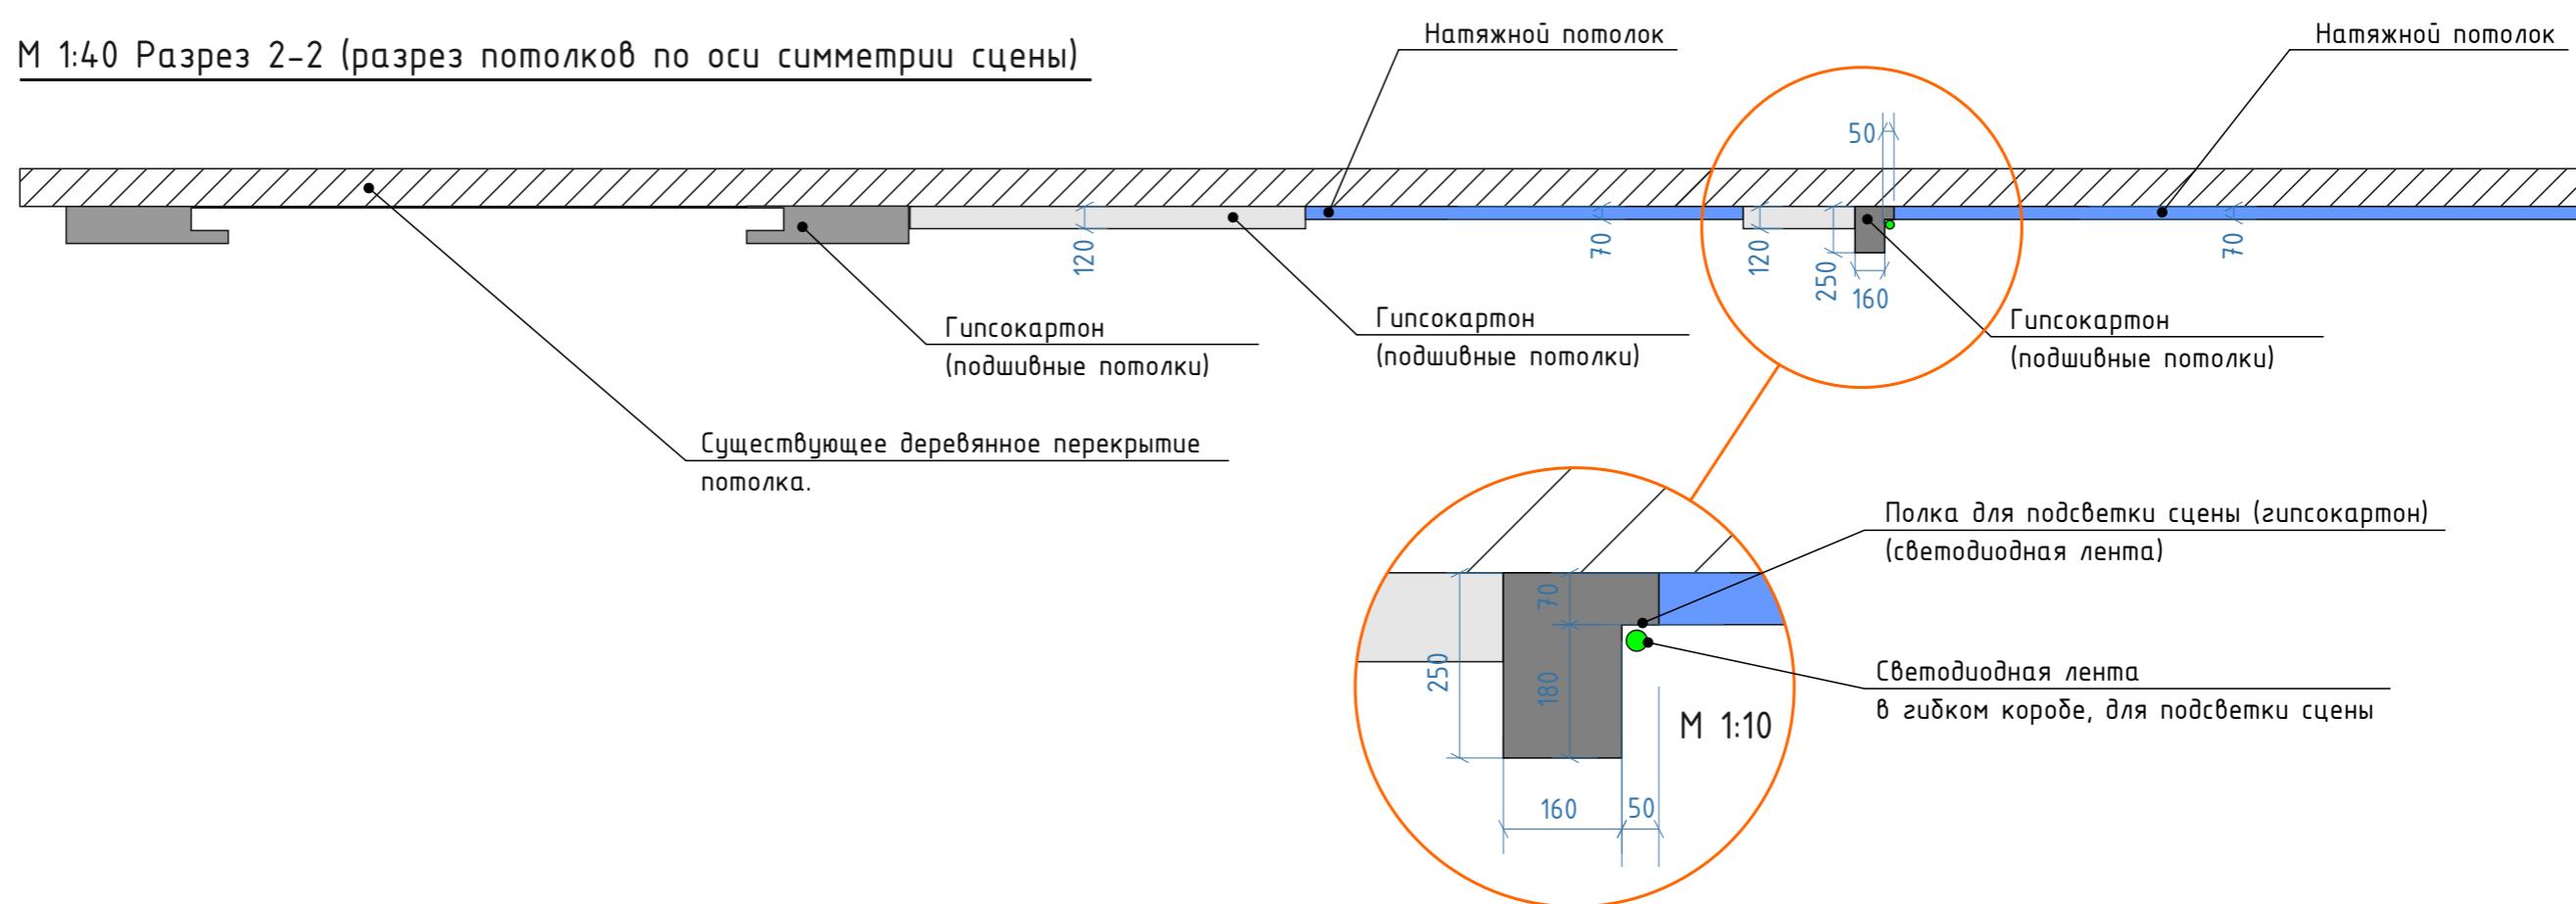


Изм.	Кол.уч.	Лист	№ док.	Подп.	Дата	Интерьер ресторана КДЦ «Самотлор»		
Разраб.						Разрез 1-1 (разрез потолков)		
Пров.								

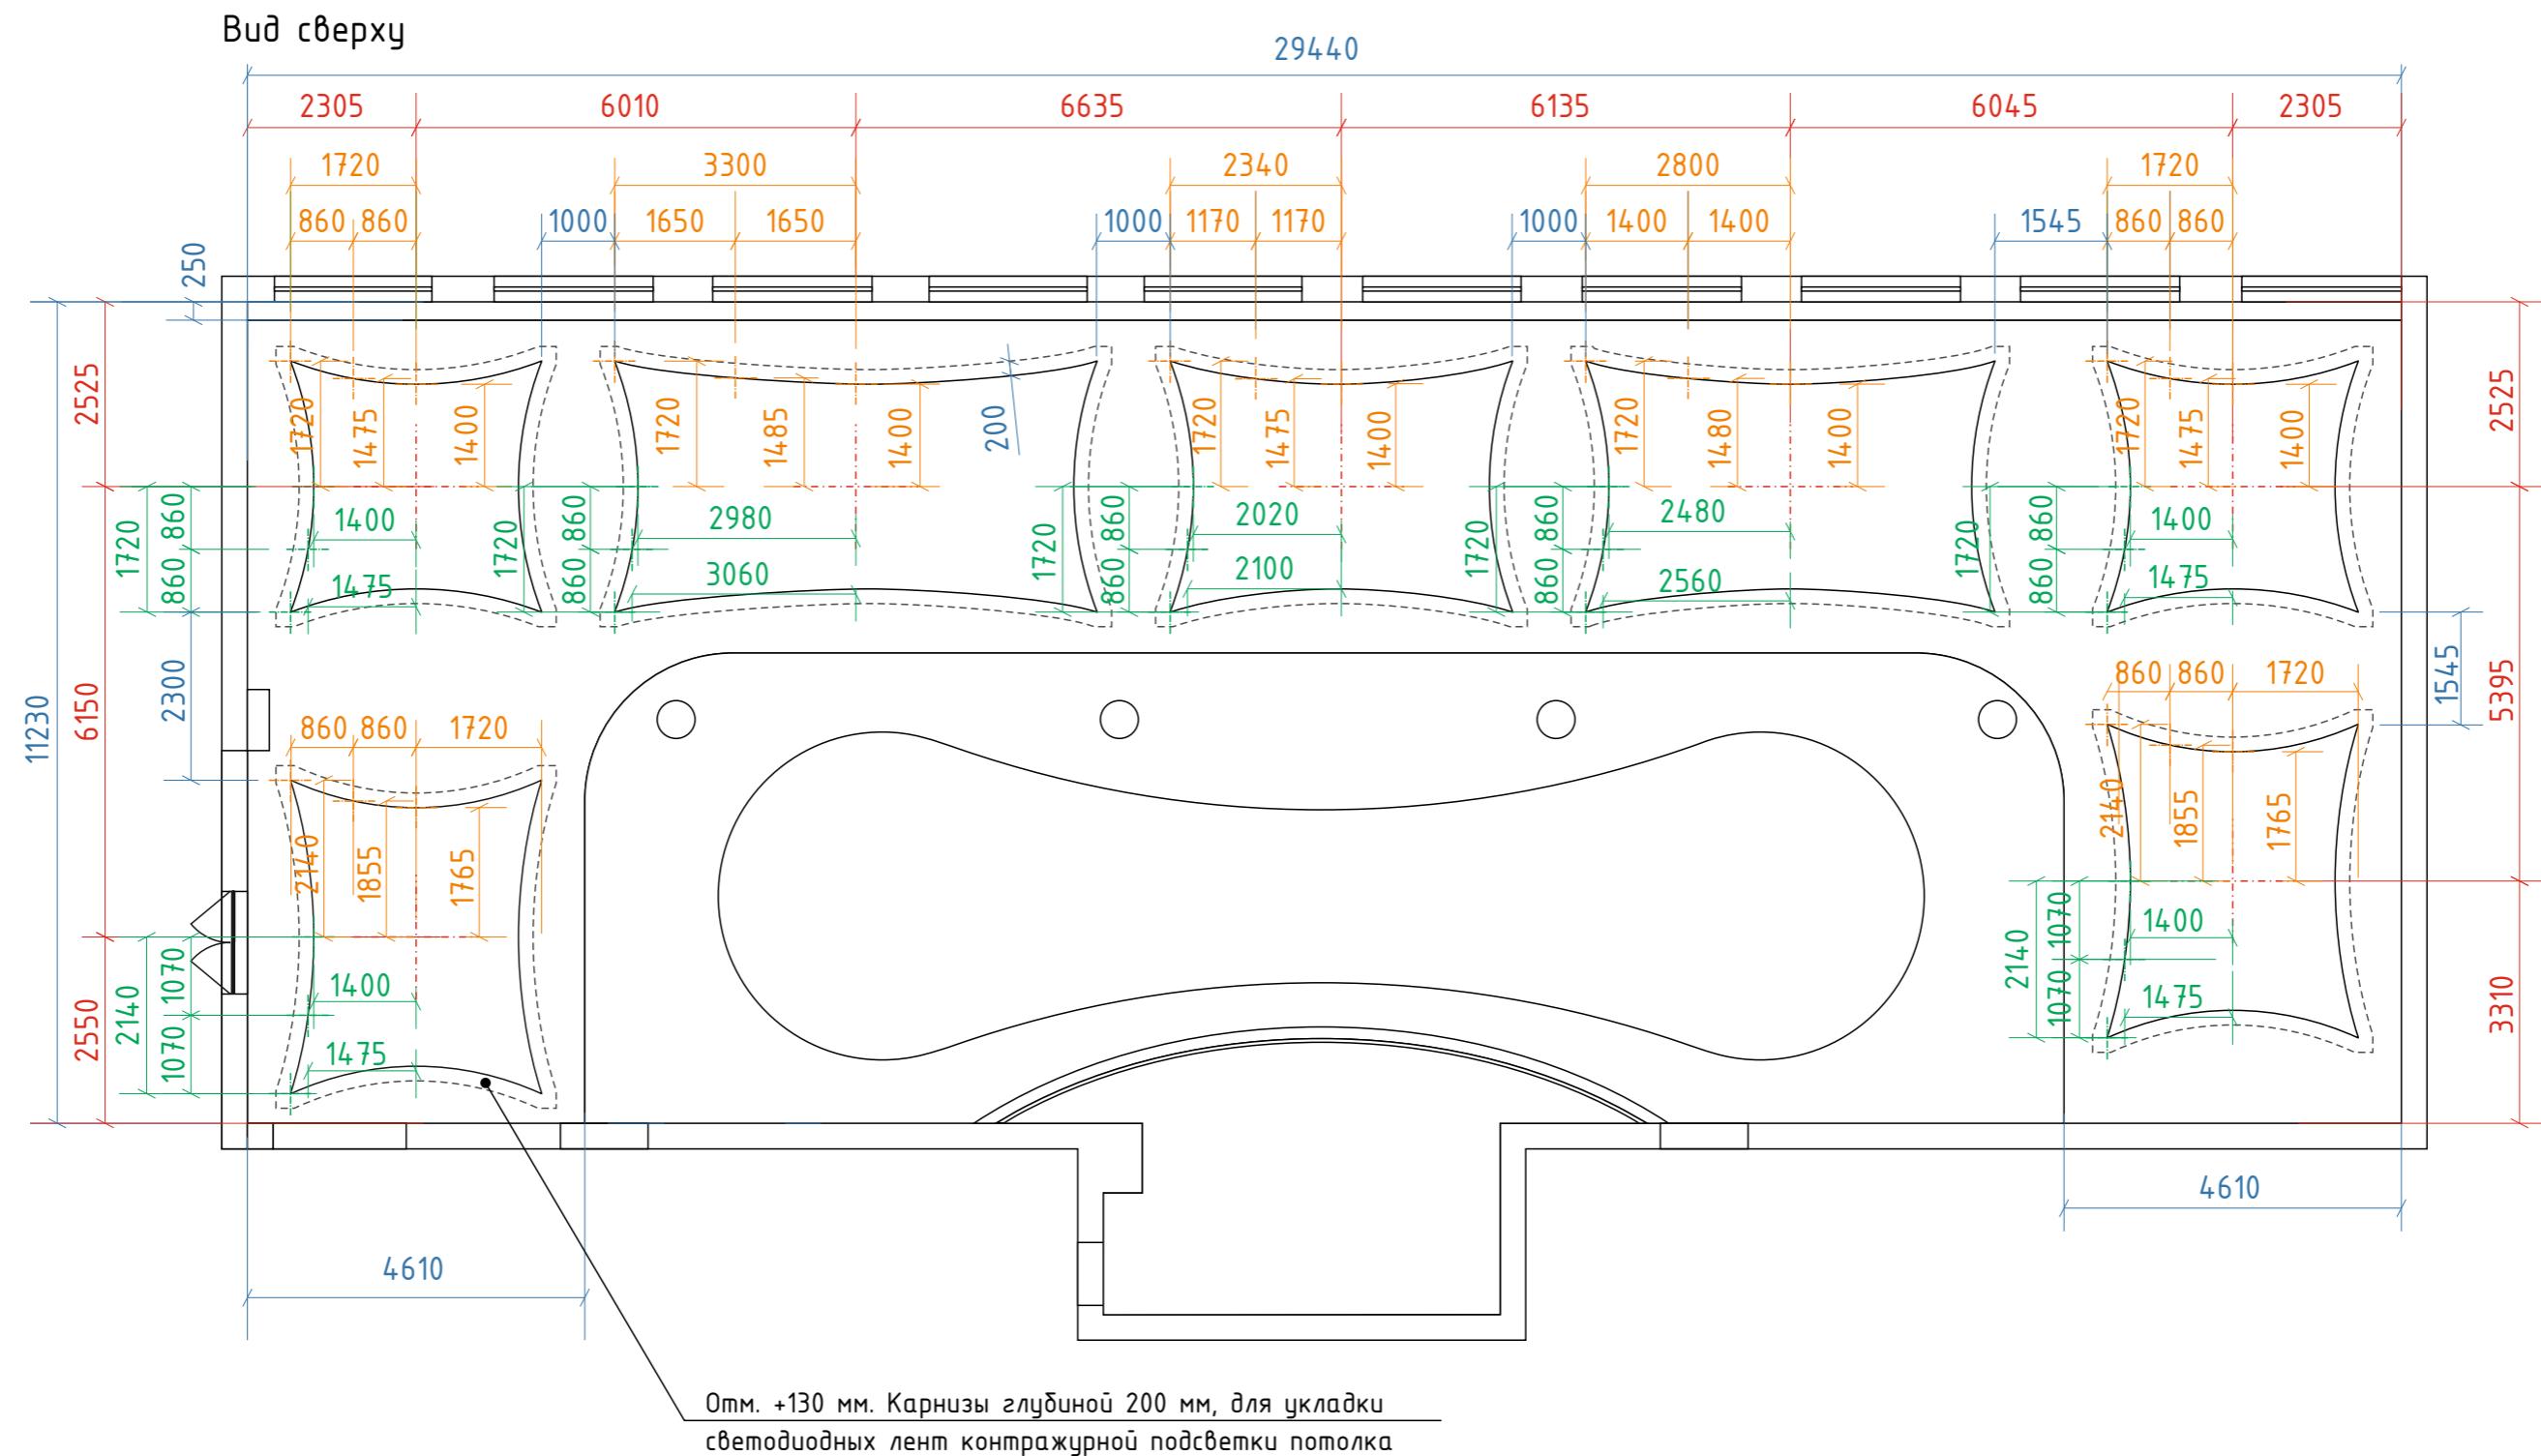

Изм.	Кол.уч.	Лист	№ док.	Подп.	Дата	Интерьер ресторана КДЦ «Самотлор»		
Разраб.						Размерные привязки потолочных конструкций (ниши с контражурной подсветкой)		
Пров.						Стадия		
						ЭП	Лист	Масштаб
							15	1:100

## Вид сверху

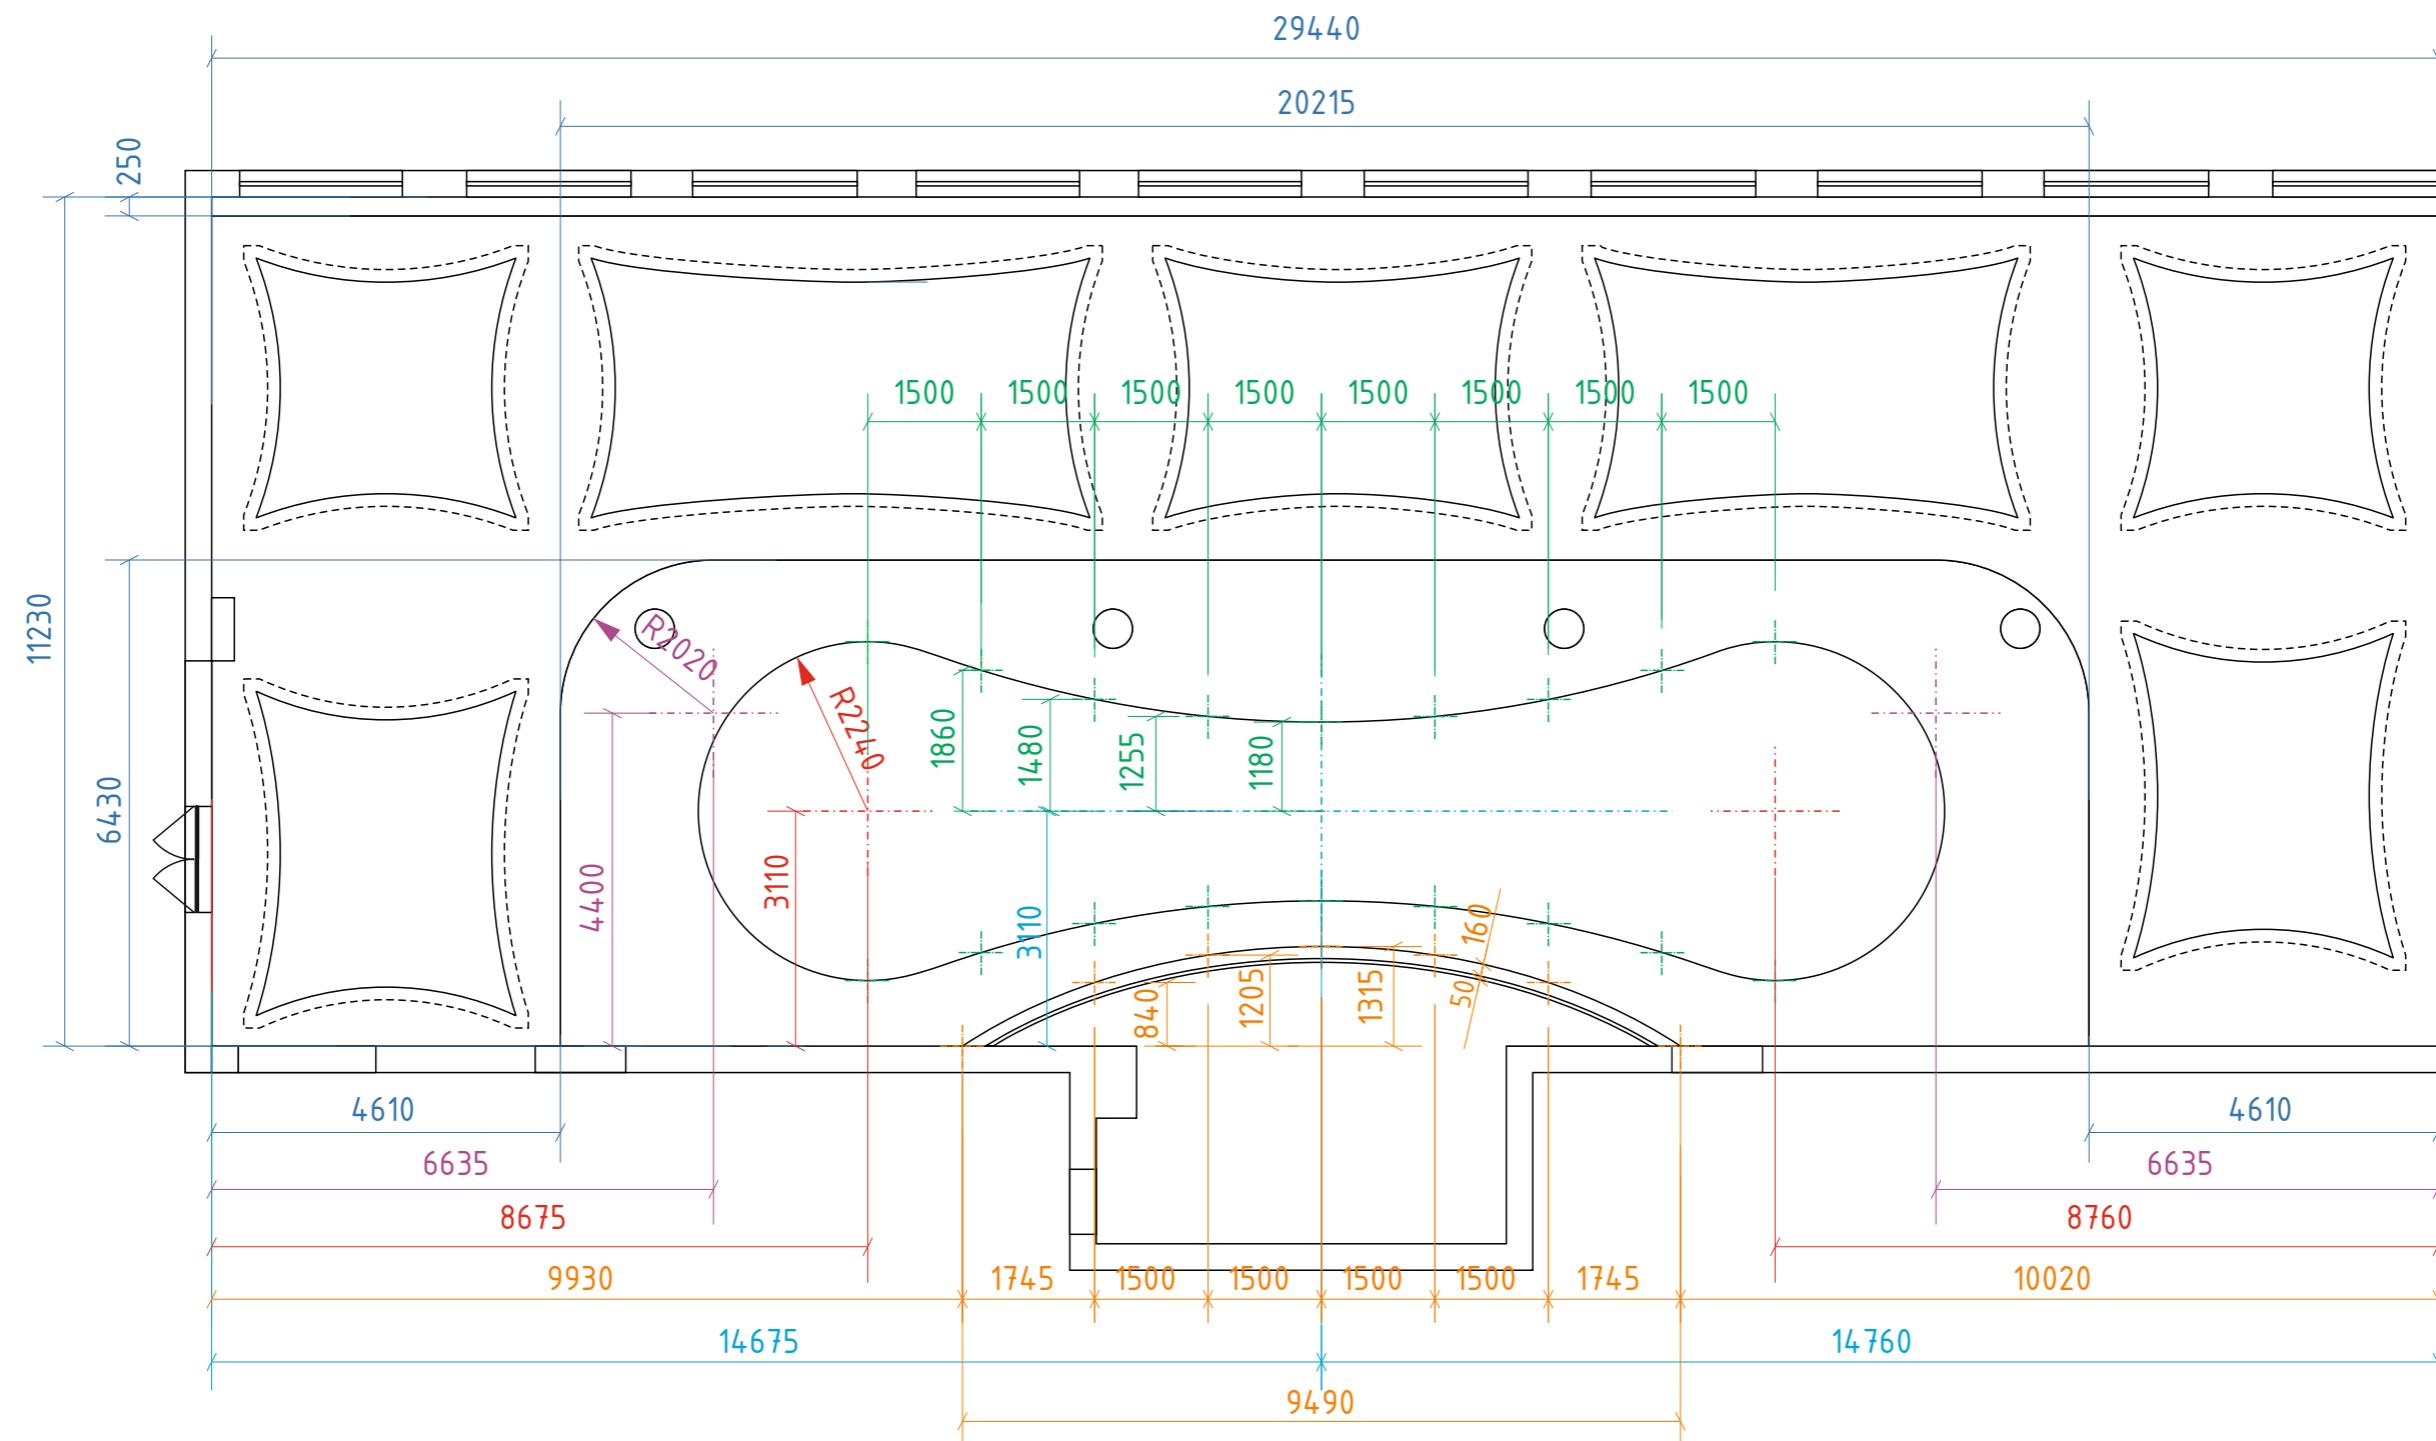


Изм.	Кол.уч.	Лист	№ док.	Подп.
Разраб.		Хамитьянов И.Н.		
Проб.				

Интерьер ресторана КДЦ «Самотлор»

Размерные привязки потолочных  
конструкций (зона танцпола и сцены)

<i>Стадия</i>	<i>Лист</i>	<i>Масштаб</i>
ЭП	16	1:100

Вид сверху

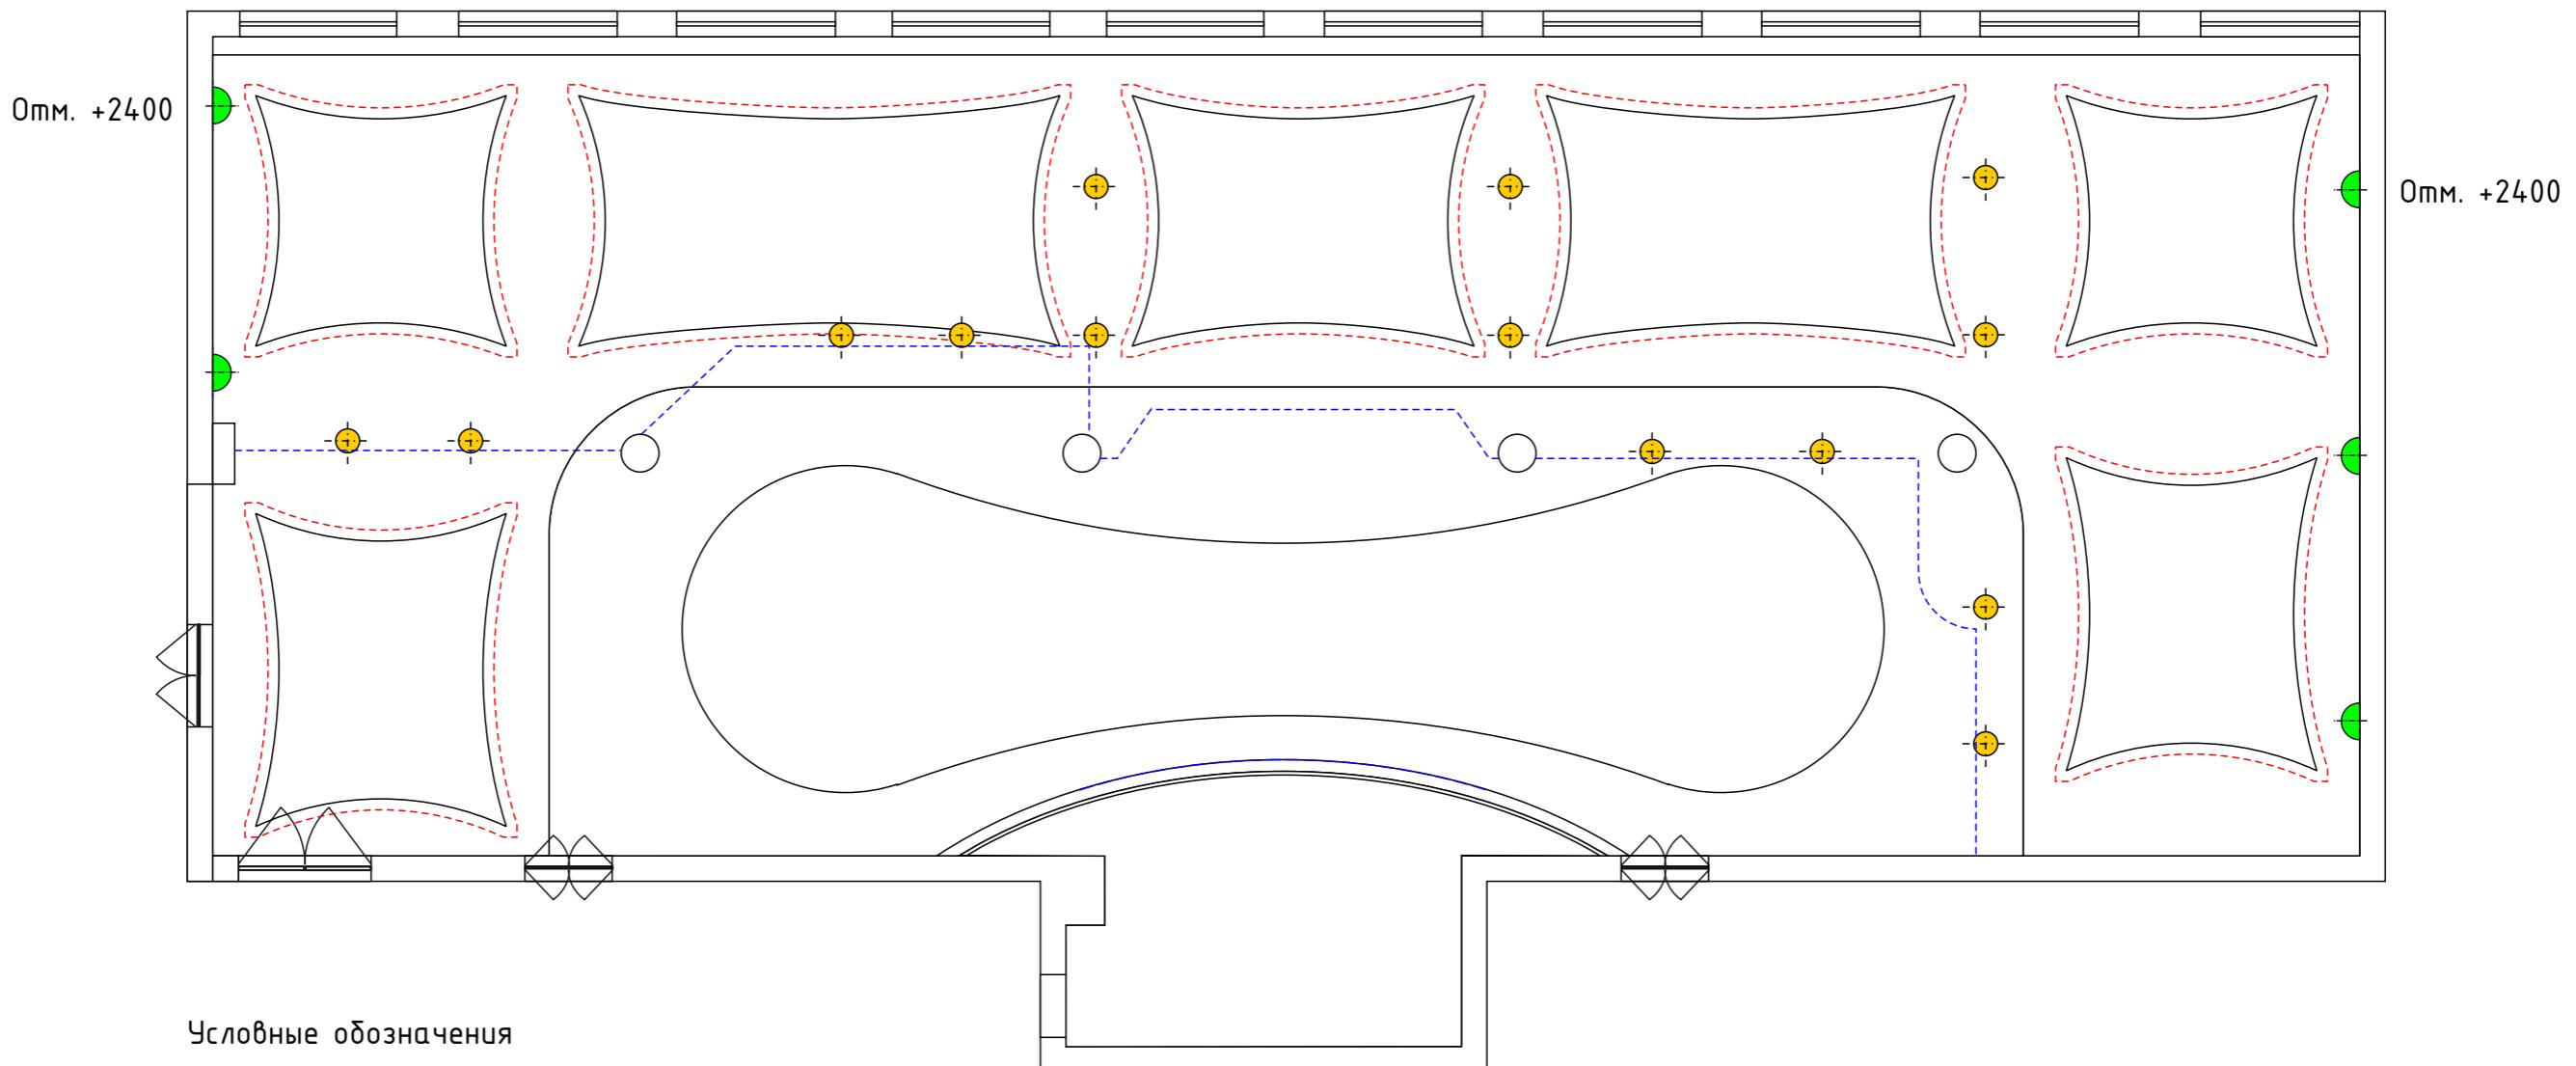


Условные обозначения

- ⊕ Подсветка светильников на колоннах ограждений подиумов, с плавной регулировкой яркости (диммерное управление)
- Скрытая (контражурная) подсветка. Выполняется двумя параллельными светодиодными лентами с различной температурой свечения (тёплого и холодного свечения), (105 м.п. – 1 тип ленты)
- Напольная подсветка нижней части подиумов и сцены (светодиодные ленты в защитном профиле), 36,5 м.п.
- ⊖ Настенные бра для подсветки стен и модульных панно. Высота монтажа 2400 мм от уровня чистового пола зала

						Интерьер ресторана КДЦ «Самотпор»			
Изм.	Кол.уч.	Лист	№ док.	Подп.	Дата				
Разраб.	Хамитьянов И.Н.			20.07.16		Схема размещения осветительных приборов (освещение зала)			
Проф.						Стадия	Лист	Масштаб	

ЭП 17 1:100


Вид сверху

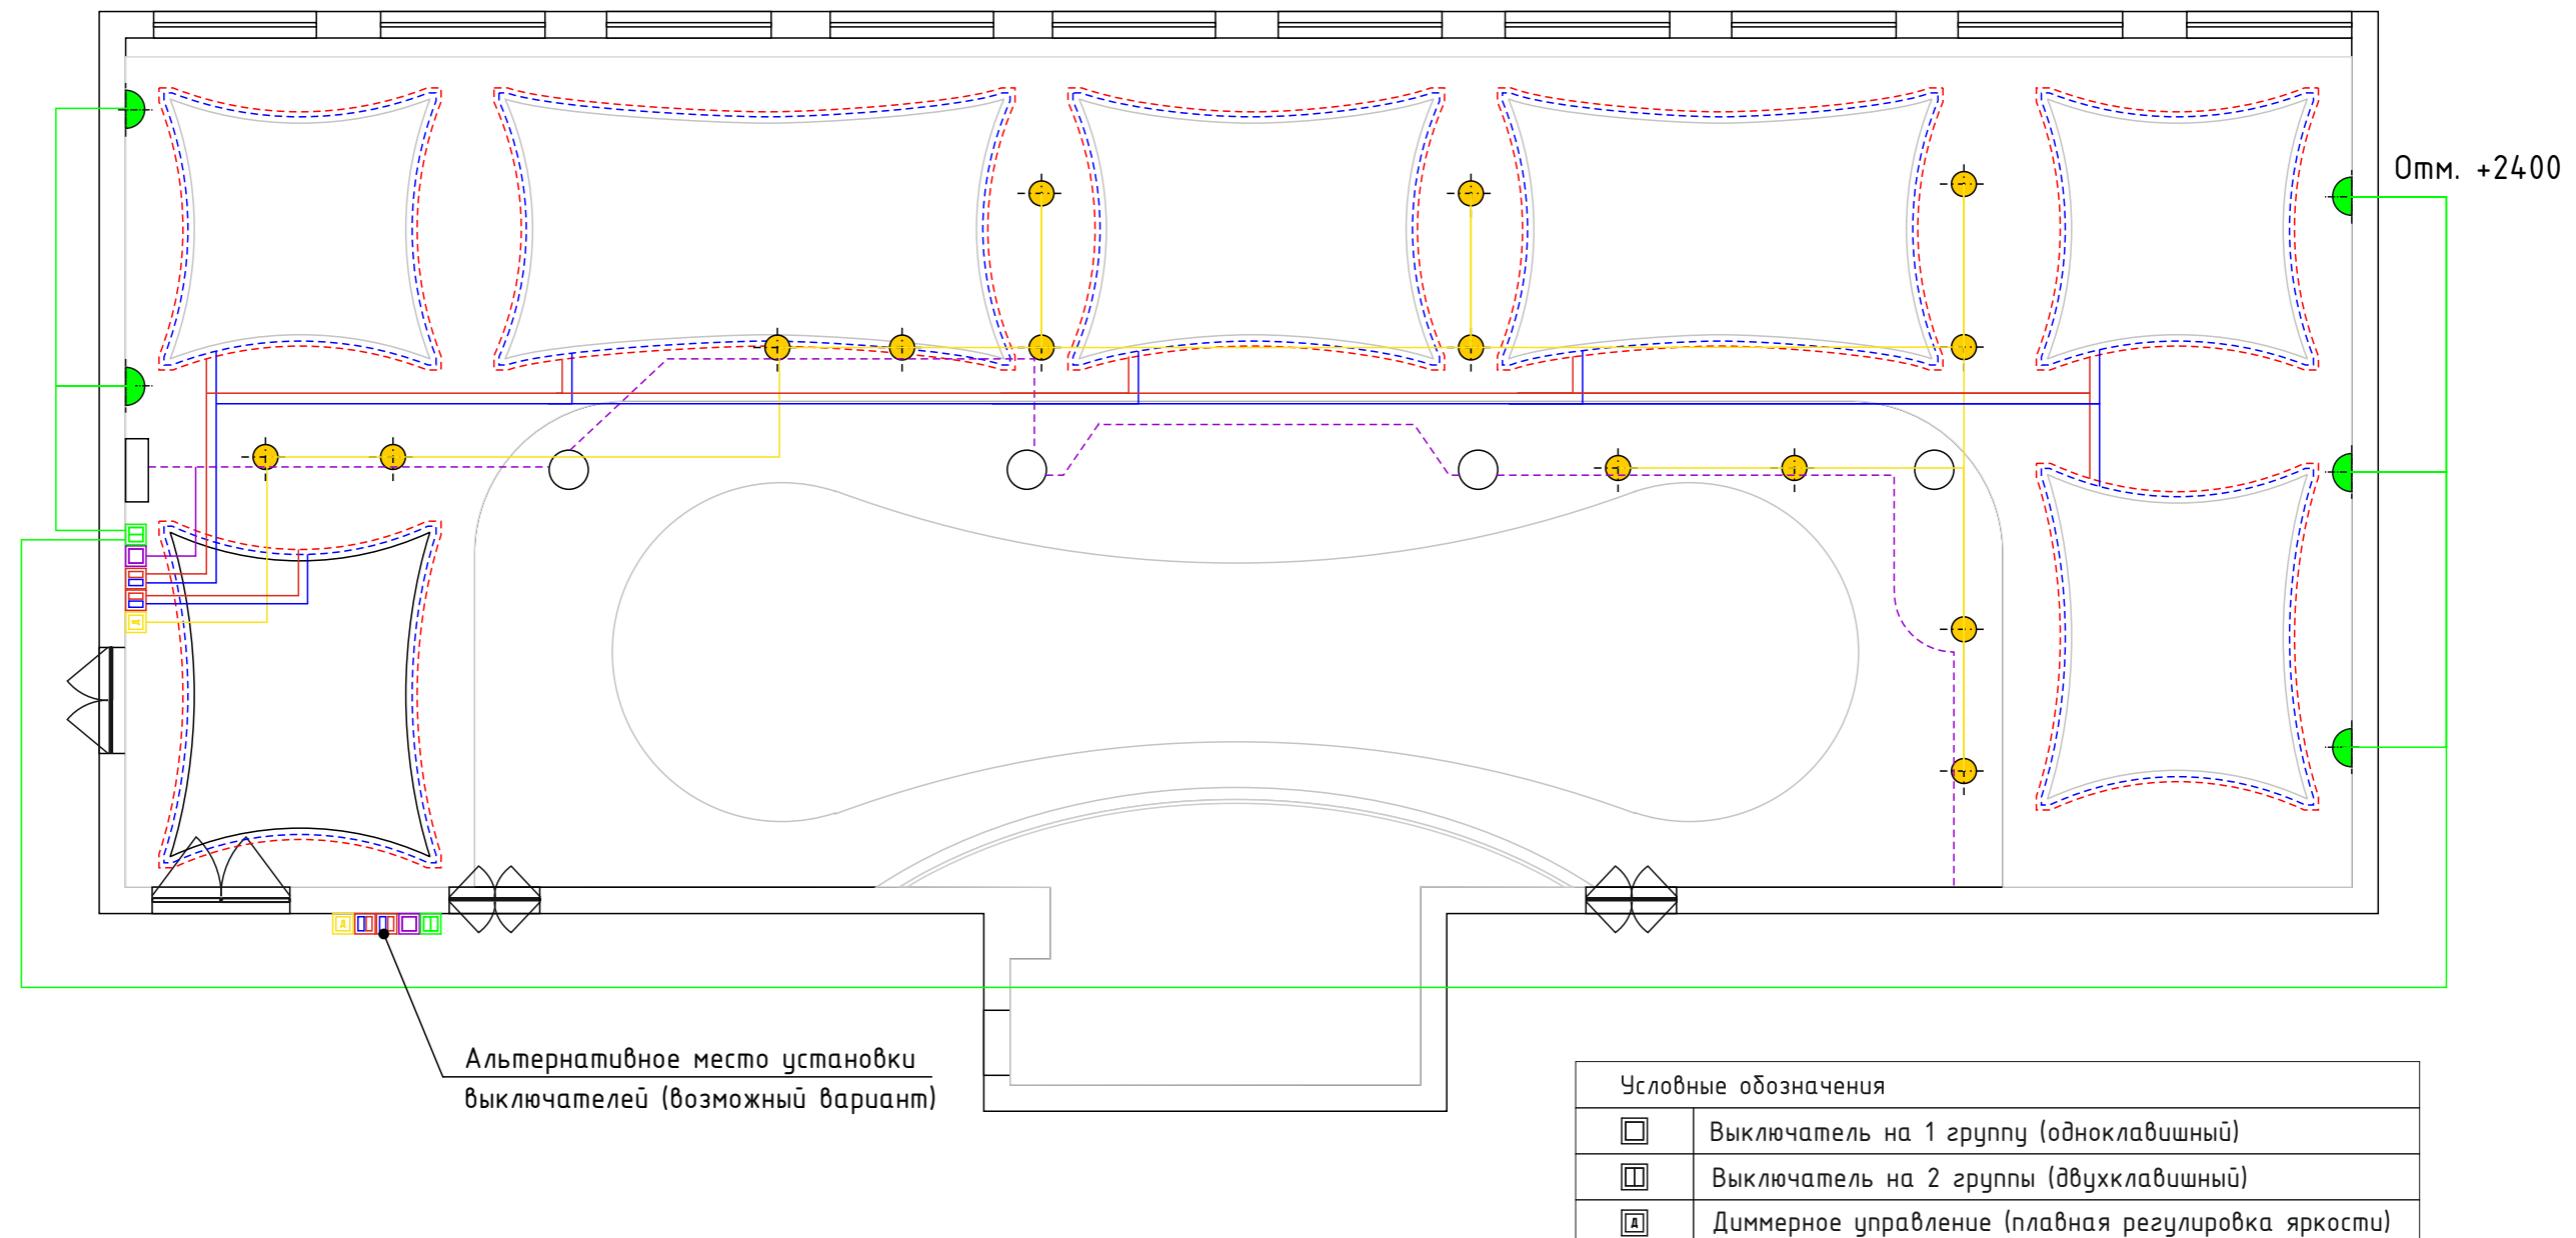

Примечание: Схема показывает группы управления светом и может отличаться от реальной схемы укладки кабелей. Выключатели управлением светом в зале могут быть размещены у стола администратора на входе в зал, либо в подсобных помещениях. Управление освещением сцены и концертной подсветкой осуществляется с щитка сцены. Для удобства восприятия схемы, выключатели коммутирующие различные источники света выделены на схеме различными цветами (по группам коммутации).

						Интерьер ресторана КДЦ «Самотпор»		
Изм.	Кол.уч.	Лист	№ док.	Подп.	Дата			
Разраб.			Хамитьянов И.Н.		20.07.16	Схема коммутации осветительных приборов (освещение зала)		
Пров.						Стадия	Лист	Масштаб
						ЭП	18	1:100

Вид сверху

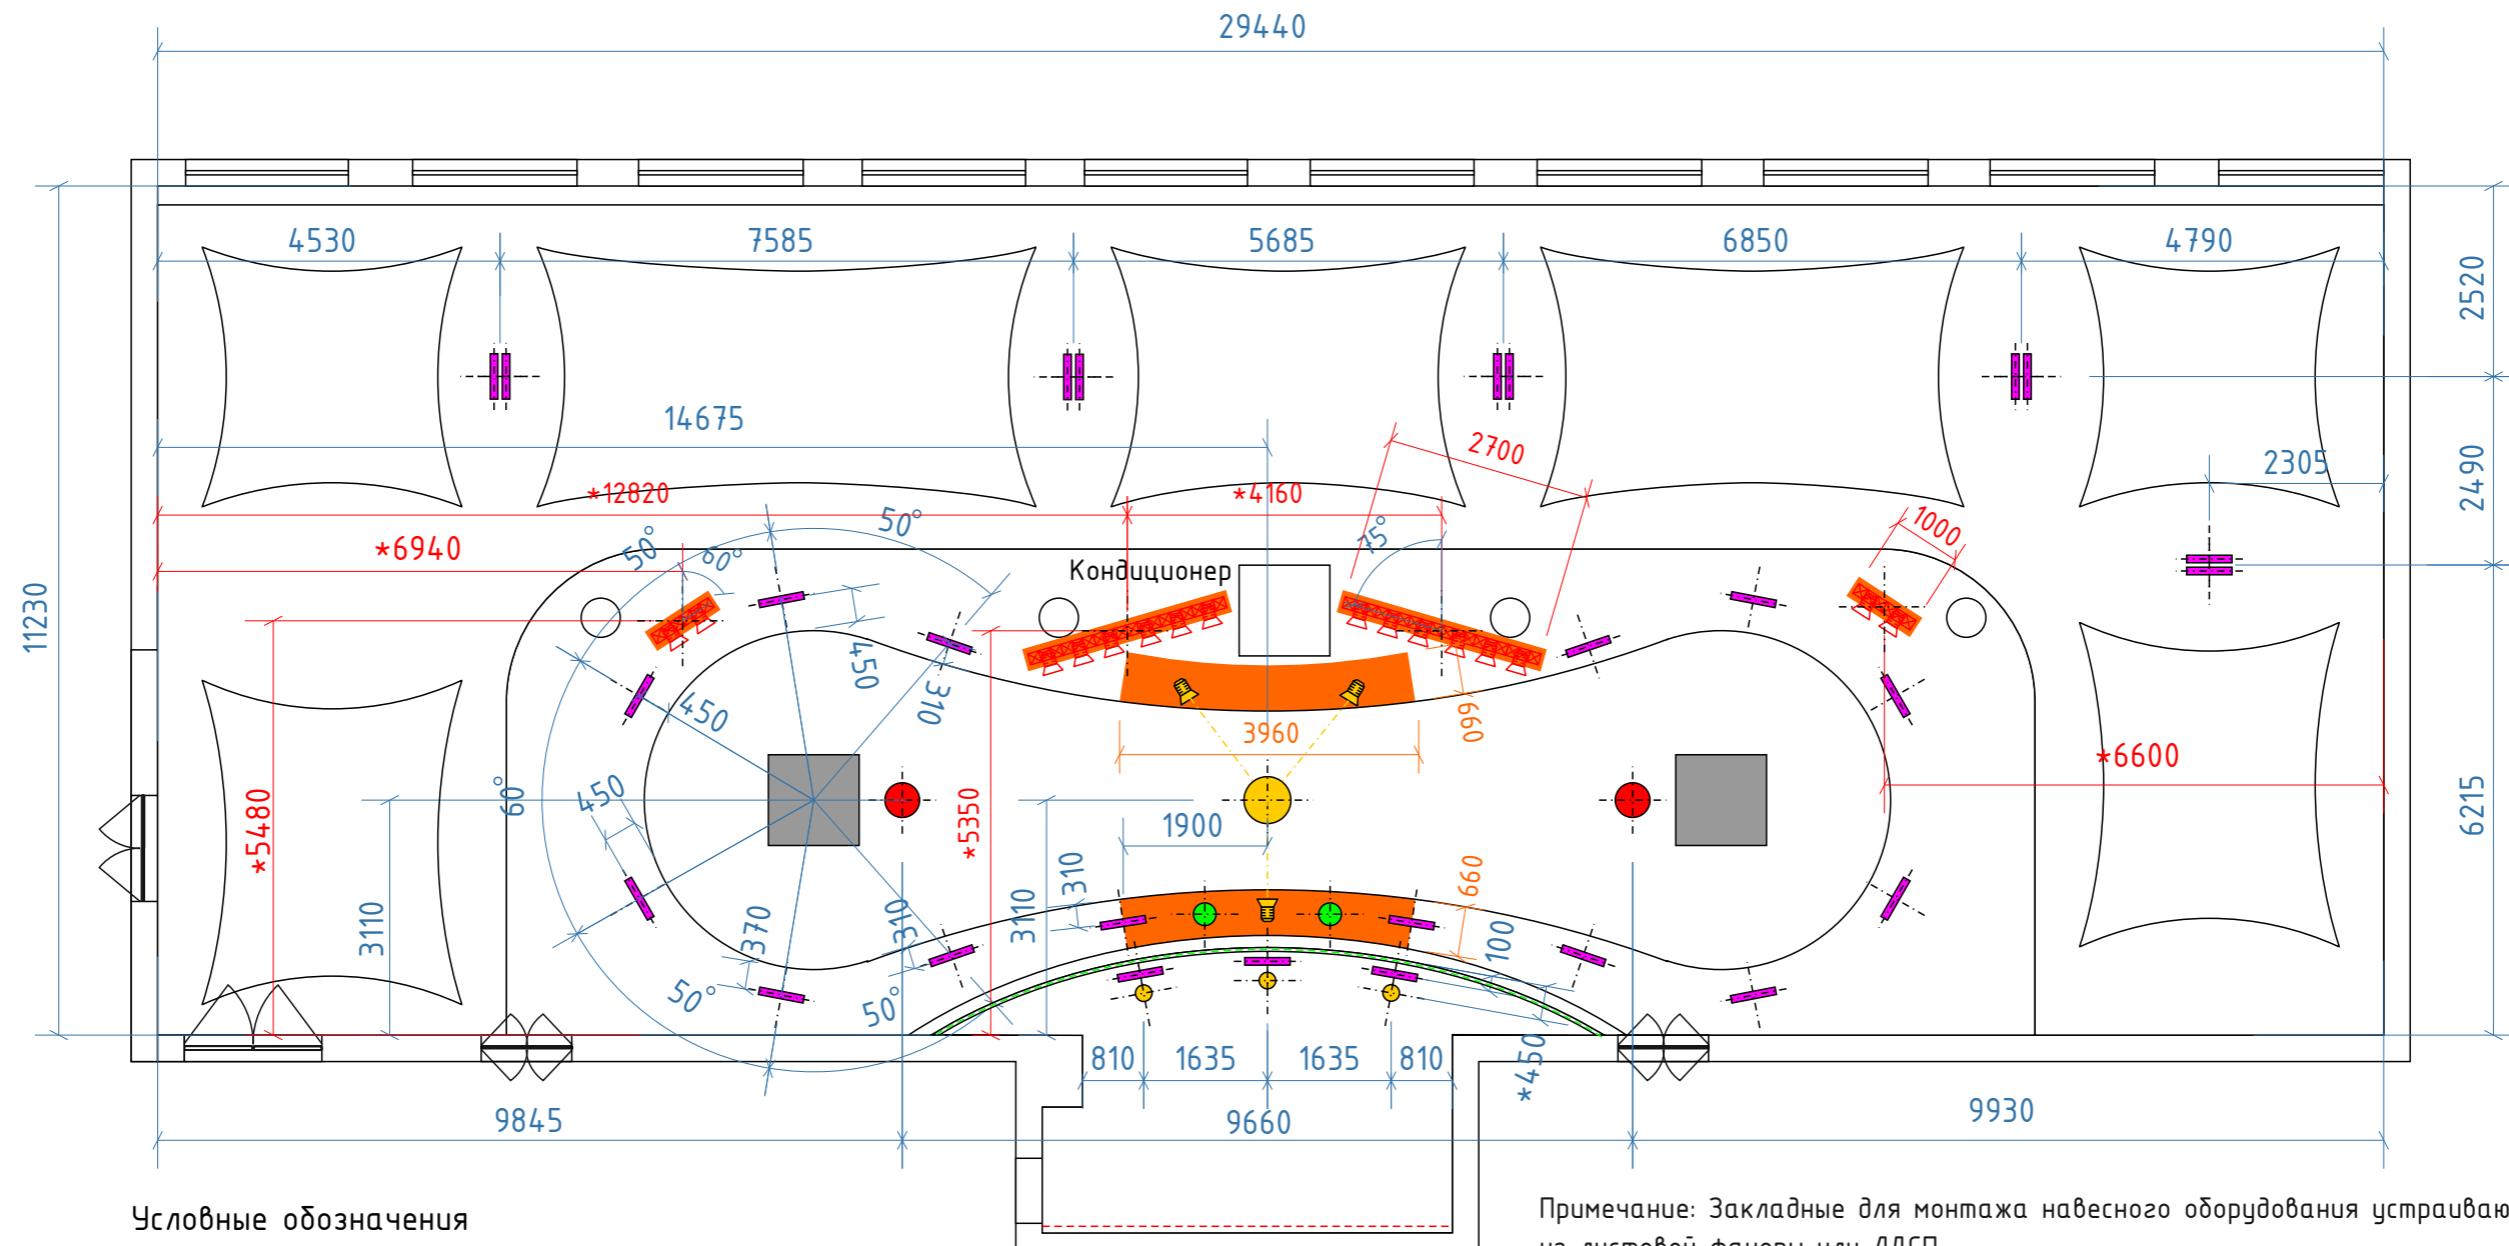


Условные обозначения

- |  |   |
|--|---|
| Дискошар зеркальный, 1 шт.                             | Фермы для подвесного оборудования                                 |
| Дискошары световые, 2 шт.                              | Подсветка задника сцены (светодиодные ленты)                      |
| Светильники УФ, поворотные, 27 шт.                     | Внутренняя подсветка козырька сцены (светодиодная лента в коробе) |
| Светильники галогеновые, поворотные, 3 шт              | Подсветка дискошара зеркального, 3 шт.                            |
| Точки крепления дополнительного светового оборудования | Усиление потолка (закладные) под дополнительное оборудование      |

Изм.	Кол.уч.	Лист	№ док.	Подп.	Дата	Интерьер ресторана КДЦ «Самотпор»		
Разраб.						Схема размещения светомузыкального оборудования (концертная подсветка)		
Пров.						Стадия	Лист	Масштаб

ЭП 19 1:100

Вид сверху

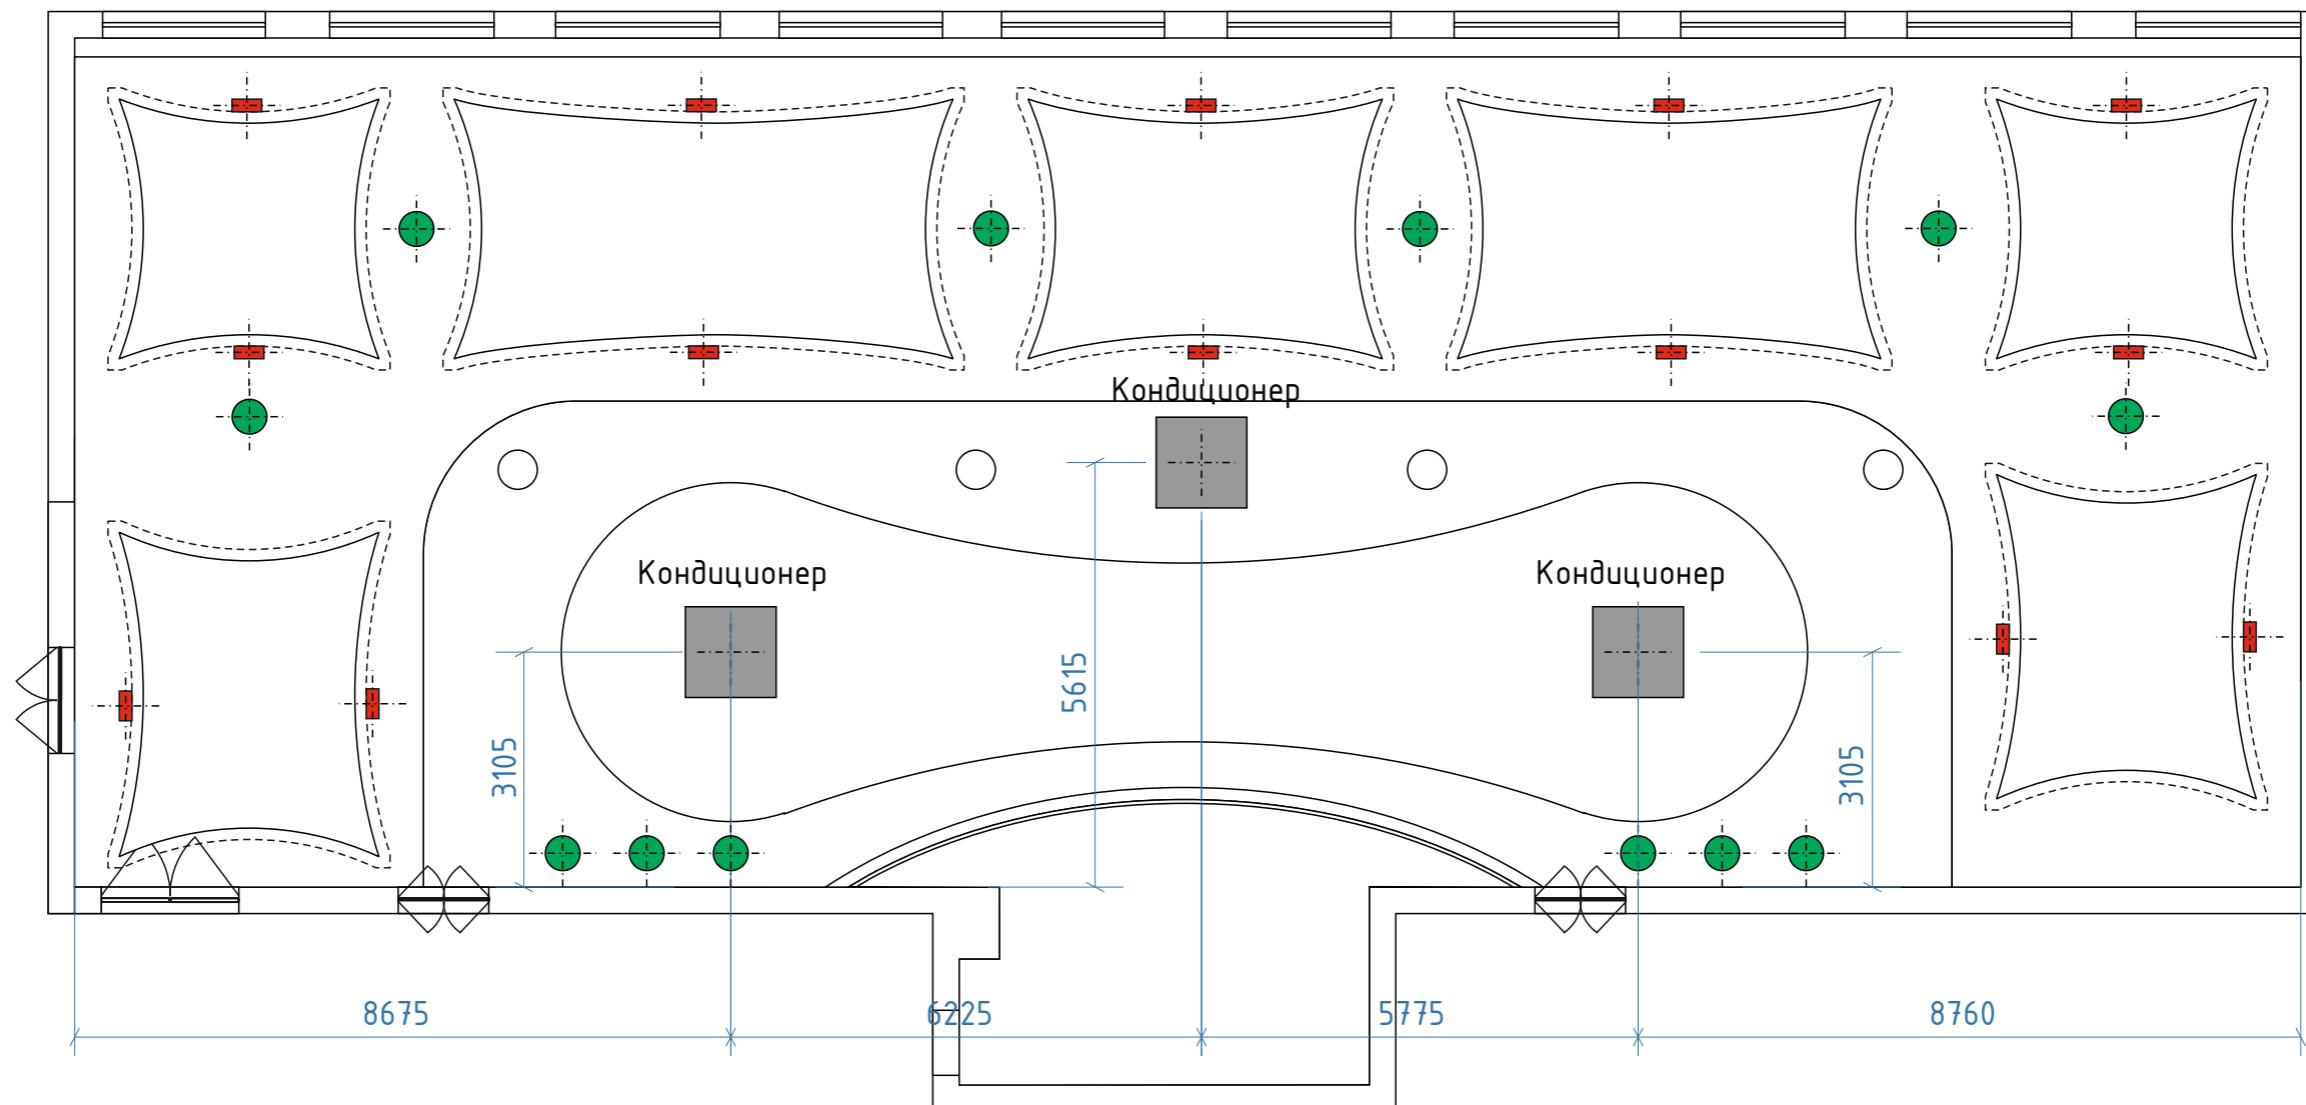

Условные обозначения



Встроенные потолочные кондиционеры, 3 шт.



Встроенные диффузоры приточной вентиляции



Встроенные диффузоры вытяжной вентиляции (скрытая установка внутри световых карнизов)


Примечание: Указанное расположение диффузоров носит рекомендательный характер и может быть скорректировано при разработке проекта вентиляции помещения.

Интерьер ресторана КДЦ «Самотлор»					
Изм.	Кол.уч.	Лист	№ док.	Подп.	Дата
Разраб.	Хамитьянов И.Н.			20.07.16	
Пров.					

Схема размещения элементов  
вентиляции и кондиционирования


Стадия	Лист	Масштаб
ЭП	20	1:100

Вид сверху

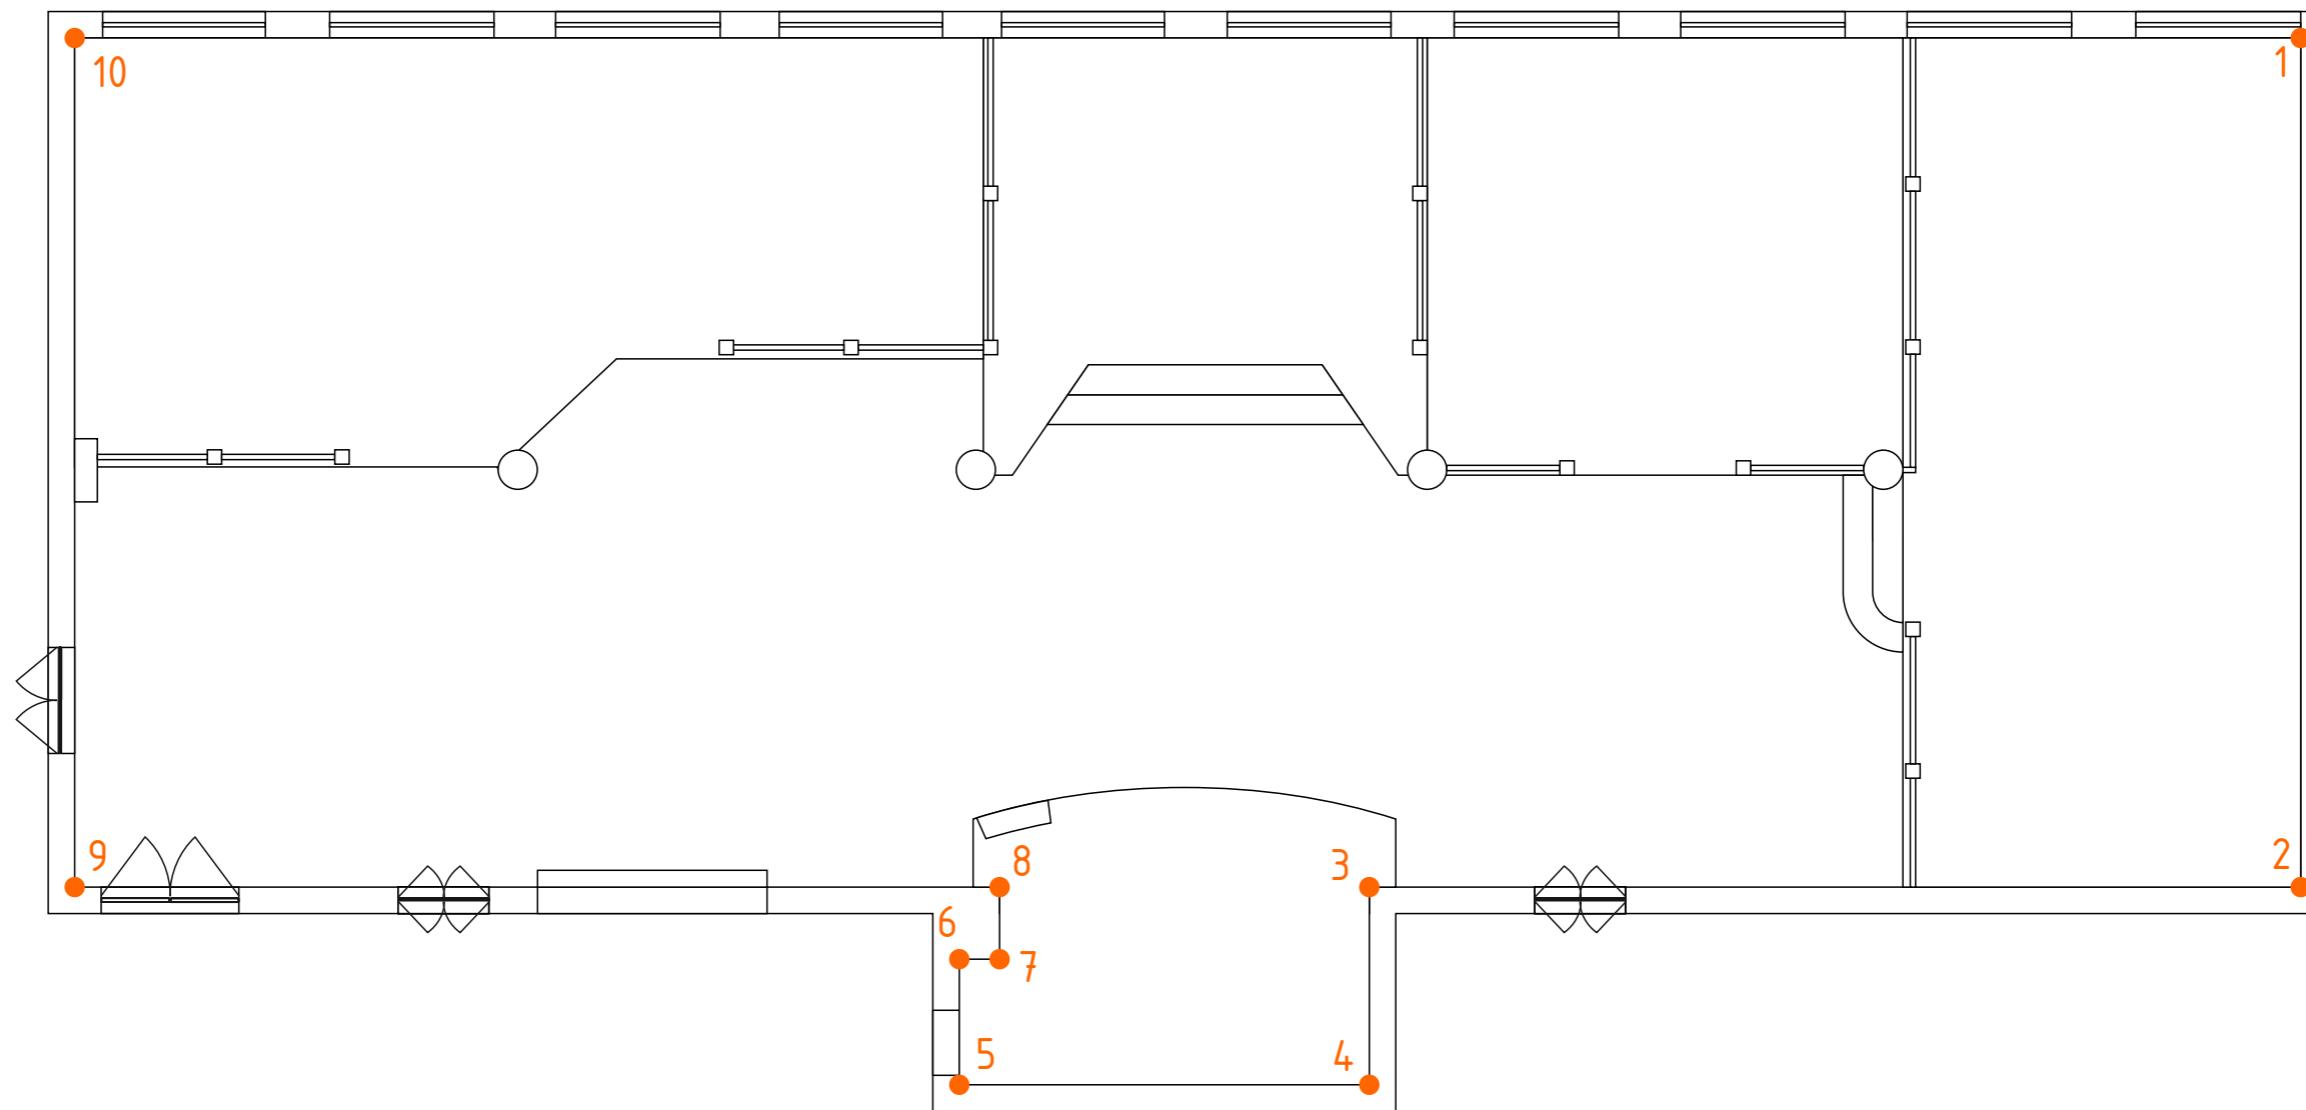


Изм.	Кол.уч.	Лист	№ док.	Подп.	Дата	Интерьер ресторана КДЦ «Самотпор»		
Разраб.					20.07.16	Развертка стен помещения (маркировка узловых точек)		
Пров.						Стадия	Лист	Масштаб


Краска акриловая, серо-голубая  
DILUX 30BB 72/034, 90,5 м<sup>2</sup>

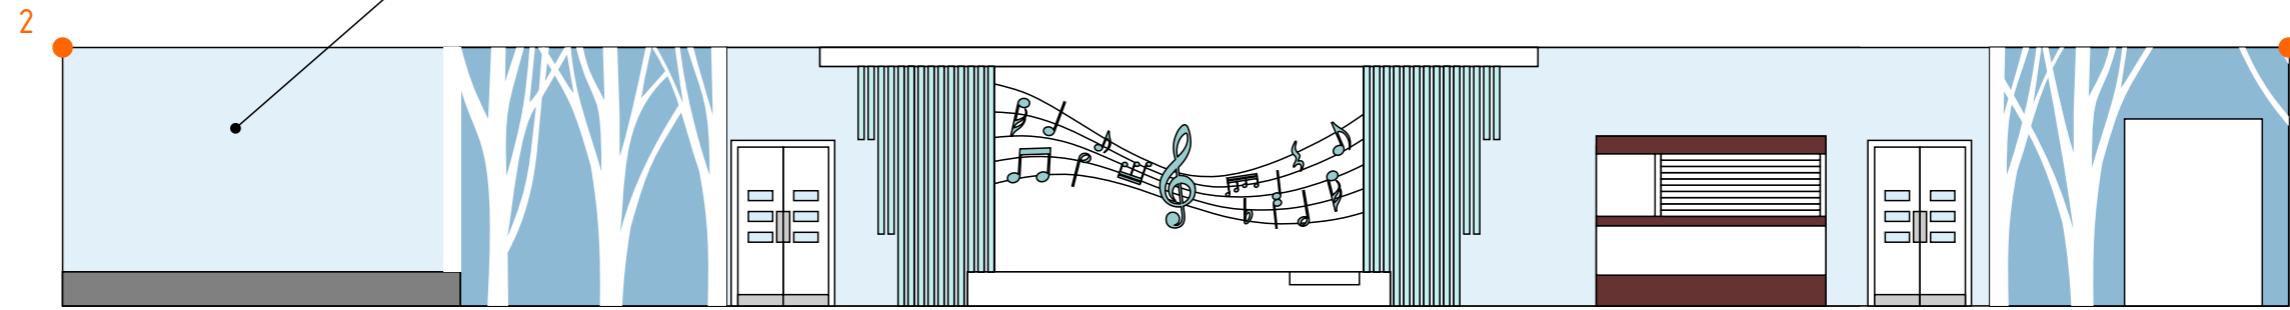


Краска акриловая, серо-голубая  
DILUX 30BB 63/097, 35,2 м<sup>2</sup>

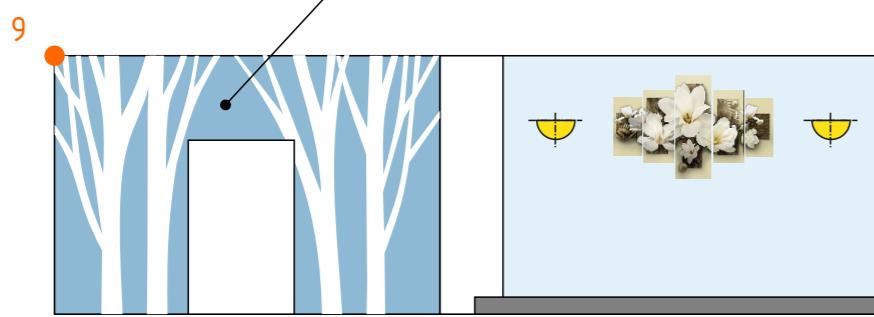

Краска акриловая, серо-голубая  
DILUX 30BB 47/161, 14 м<sup>2</sup>

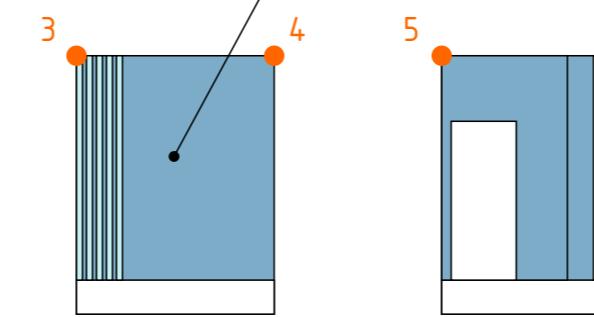

Краска акриловая, белая, 45 м<sup>2</sup>

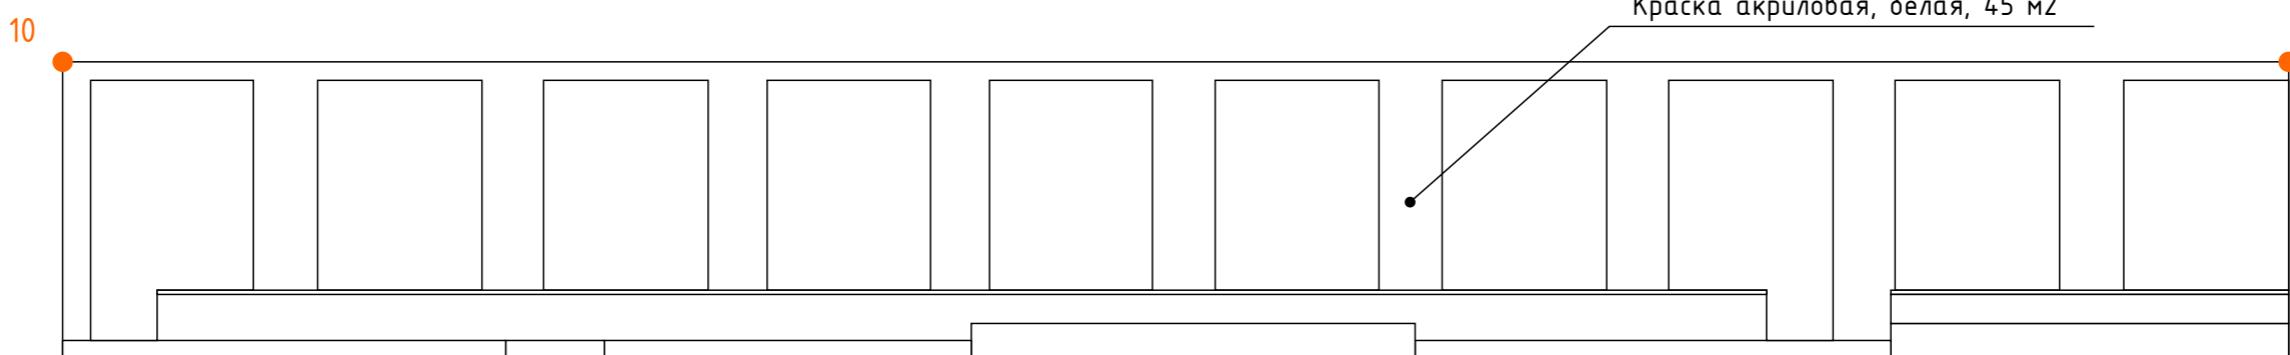

Изм.	Кол.уч.	Лист	№ док.	Подп.	Дата
Разраб.	Хамитьянов И.Н.			20.07.16	
Проб.					


Интерьер ресторана КДЦ «Самотлор»

Развертка стен помещения

Стадия  
ЭП

Лист  
22

Масштаб  
1:100

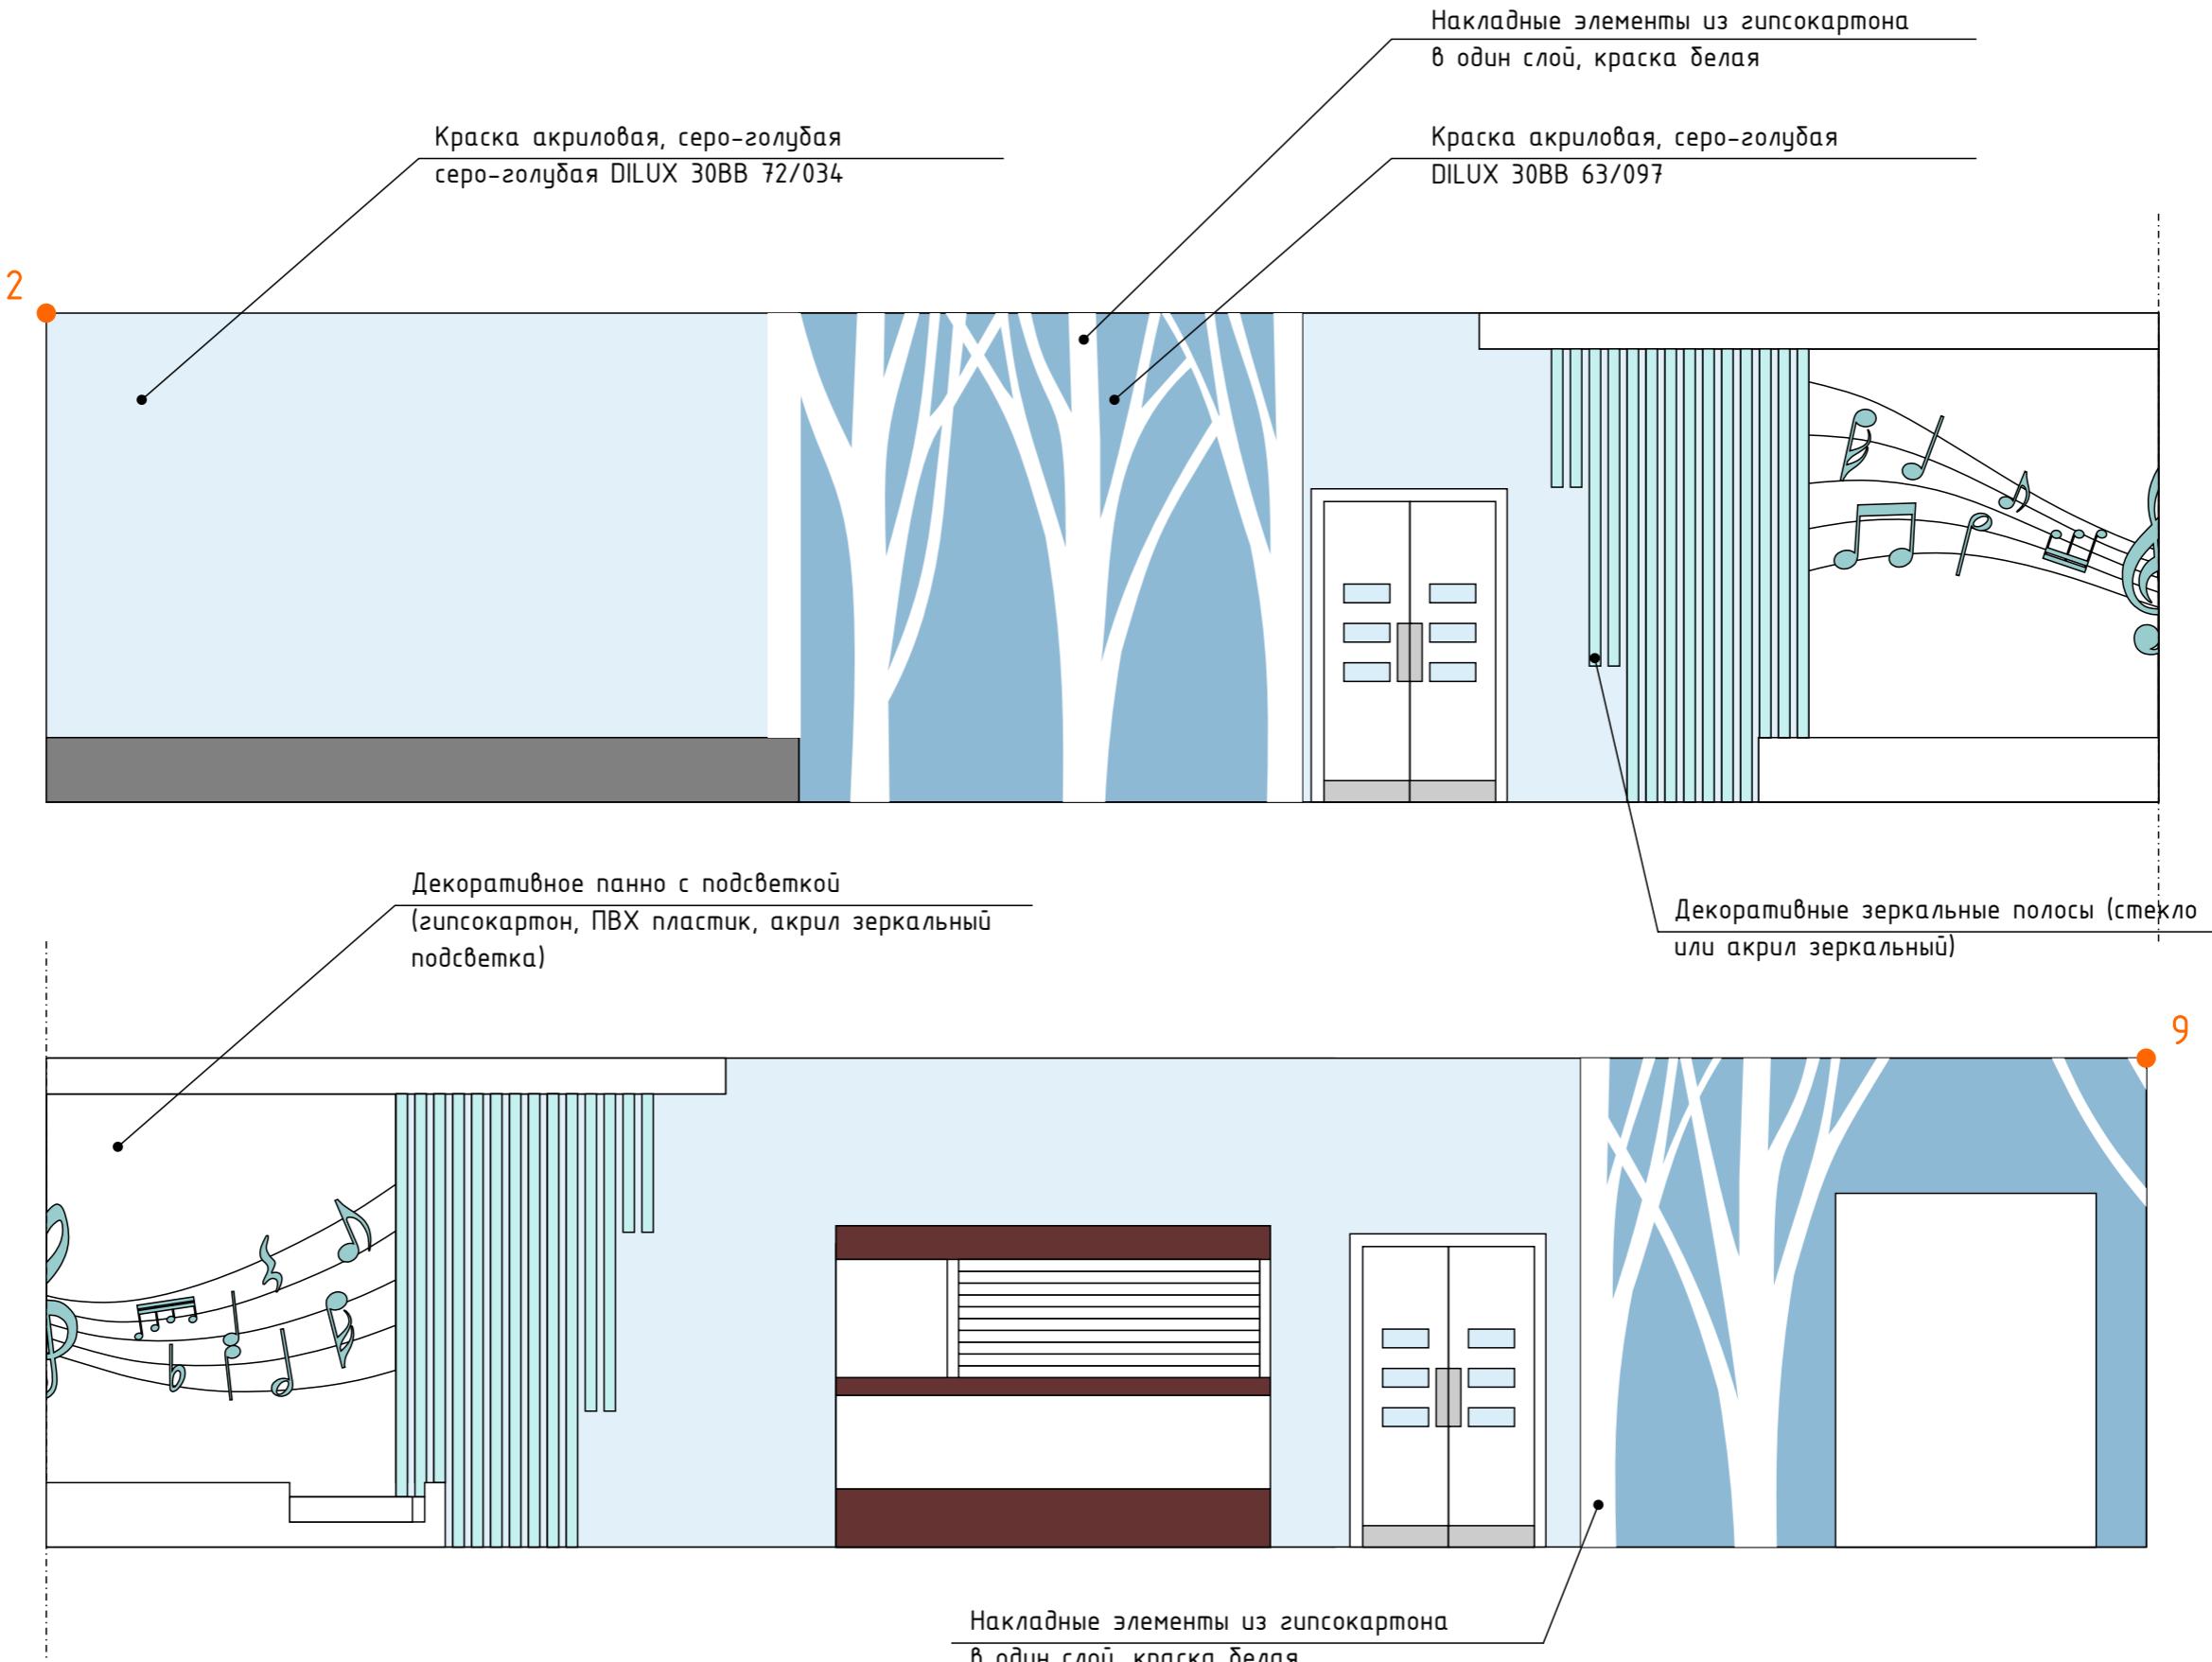


<i>Изм.</i>	<i>Кол.уч.</i>	<i>Лист</i>	<i>№ док.</i>	<i>Подп.</i>
<i>Разраб.</i>		<i>Хамитьянов И.Н.</i>		
<i>Проб.</i>				


*Интерьер ресторана КДЦ «Самотлор»*

## *Развертка стен помещения*

Стадия	Лист	Масштаб
ЭП	23	1:50

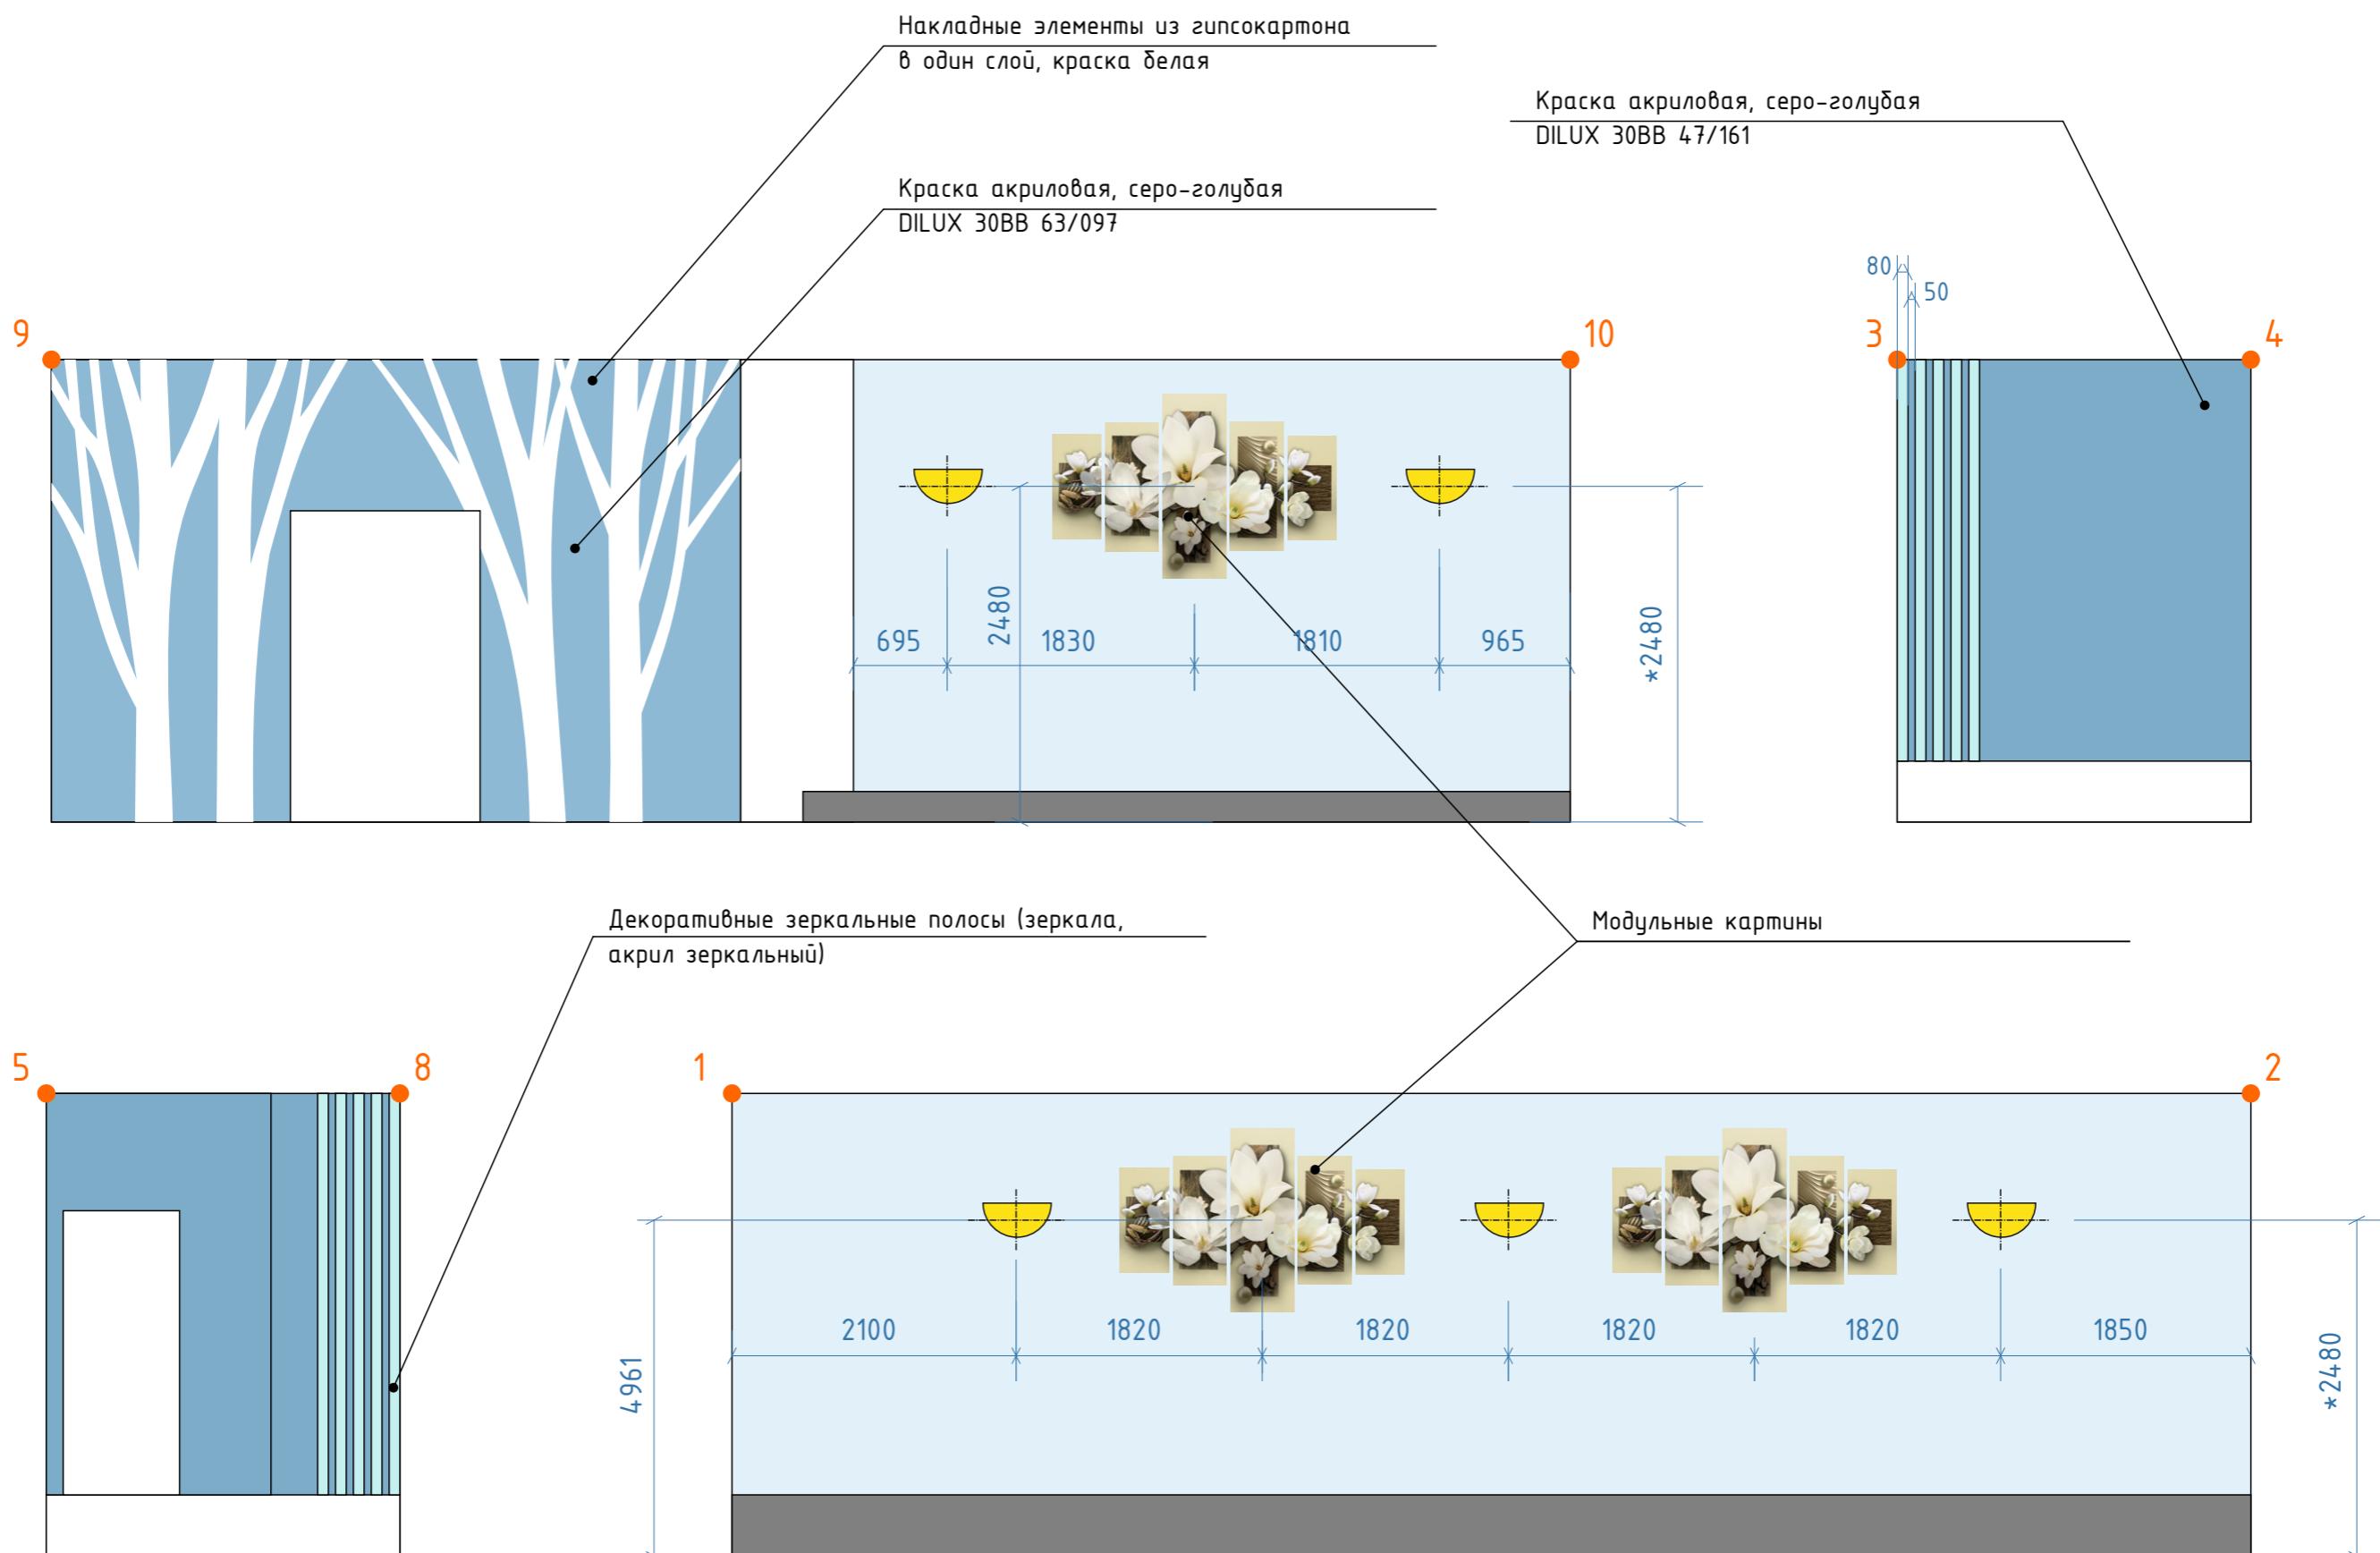


Примечание: размеры отмеченные символом «\*» нуждаются в уточнении по месту

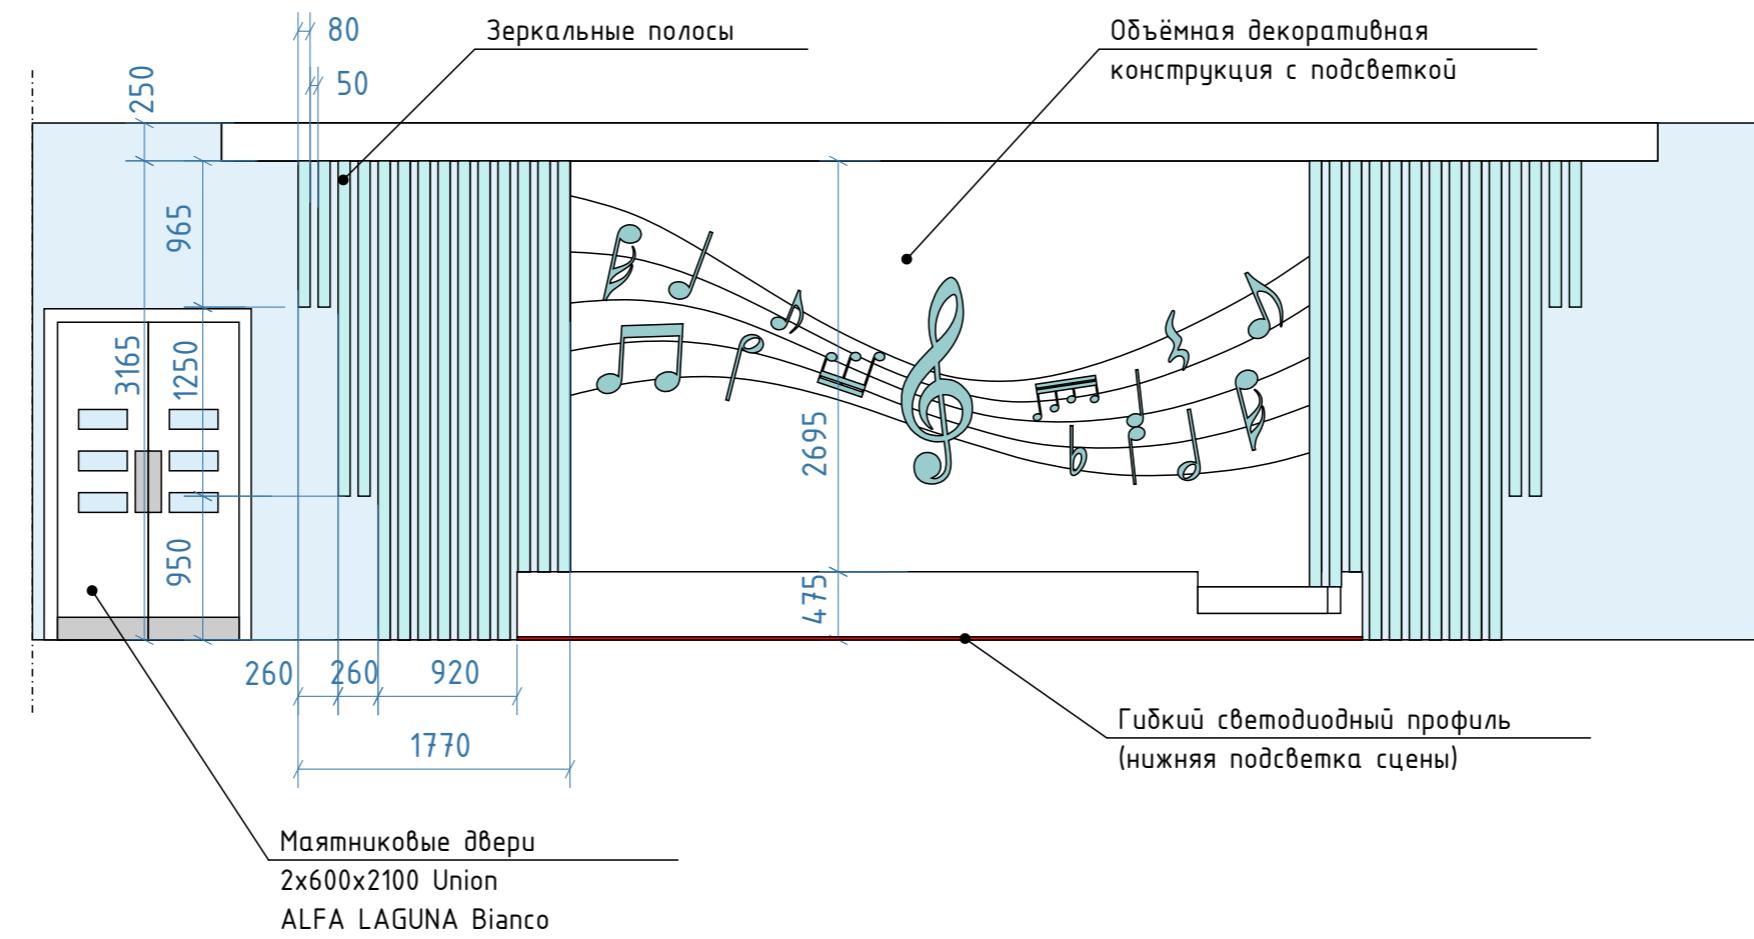


Примечание: В местах подвеса кронштейнов для колонок и аудио-мониторов по бокам сцены (точное расположение уточняется по месту), производится усиление стены закладными с учетом веса подвешиваемого оборудования. Площадкистыка кронштейнов и стен выполняются свободными от зеркальных полос с припукском в 2-3 см.

<i>Изм.</i>	<i>Кол.уч.</i>	<i>Лист</i>	<i>№ док.</i>	<i>Подп.</i>	<i>Дата</i>	<i>Интерьер ресторана КДЦ «Самотлор»</i>			
<i>Разраб.</i>	<i>Хамитьянов И.Н.</i>				<i>20.07.16</i>	<i>Развертка стен помещения (фрагмент стены у сцены)</i>			
<i>Проф.</i>						<i>Стадия</i>	<i>Лист</i>	<i>Масштаб</i>	
						<i>ЭП</i>	<i>25</i>	<i>1:50</i>	

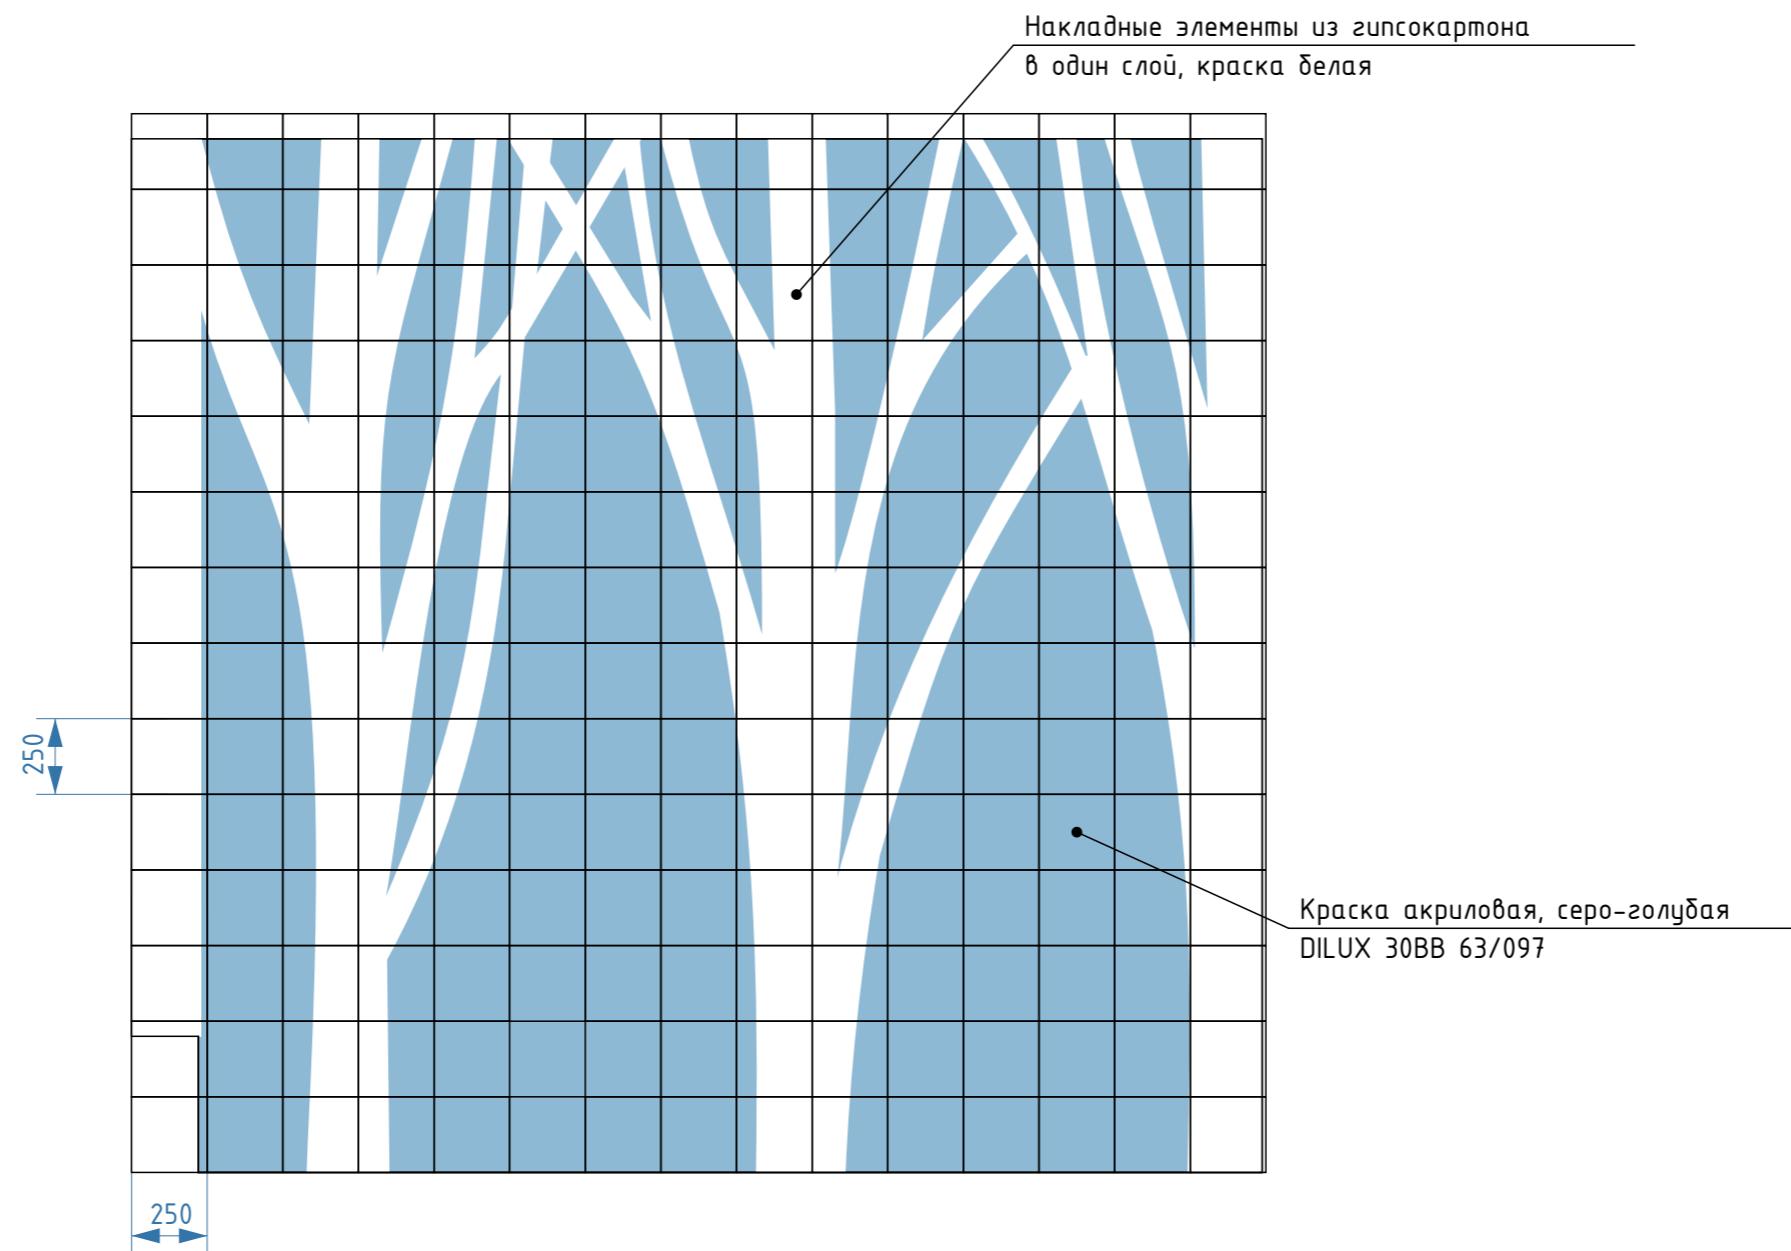

Примечание: Декоративное панно выполняется из листов гипсокартона в один слой, шпаклюется и окрашивается белой краской на выступающих (рельефных) частях.


Изм.	Кол.уч.	Лист	№ док.	Подп.	Дата	Интерьер ресторана КДЦ «Самотлор»		
Разраб.					20.07.16	Фрагмент декоративного панно в привязке к масштабной сетке		
Проб.						Стадия	Лист	Масштаб

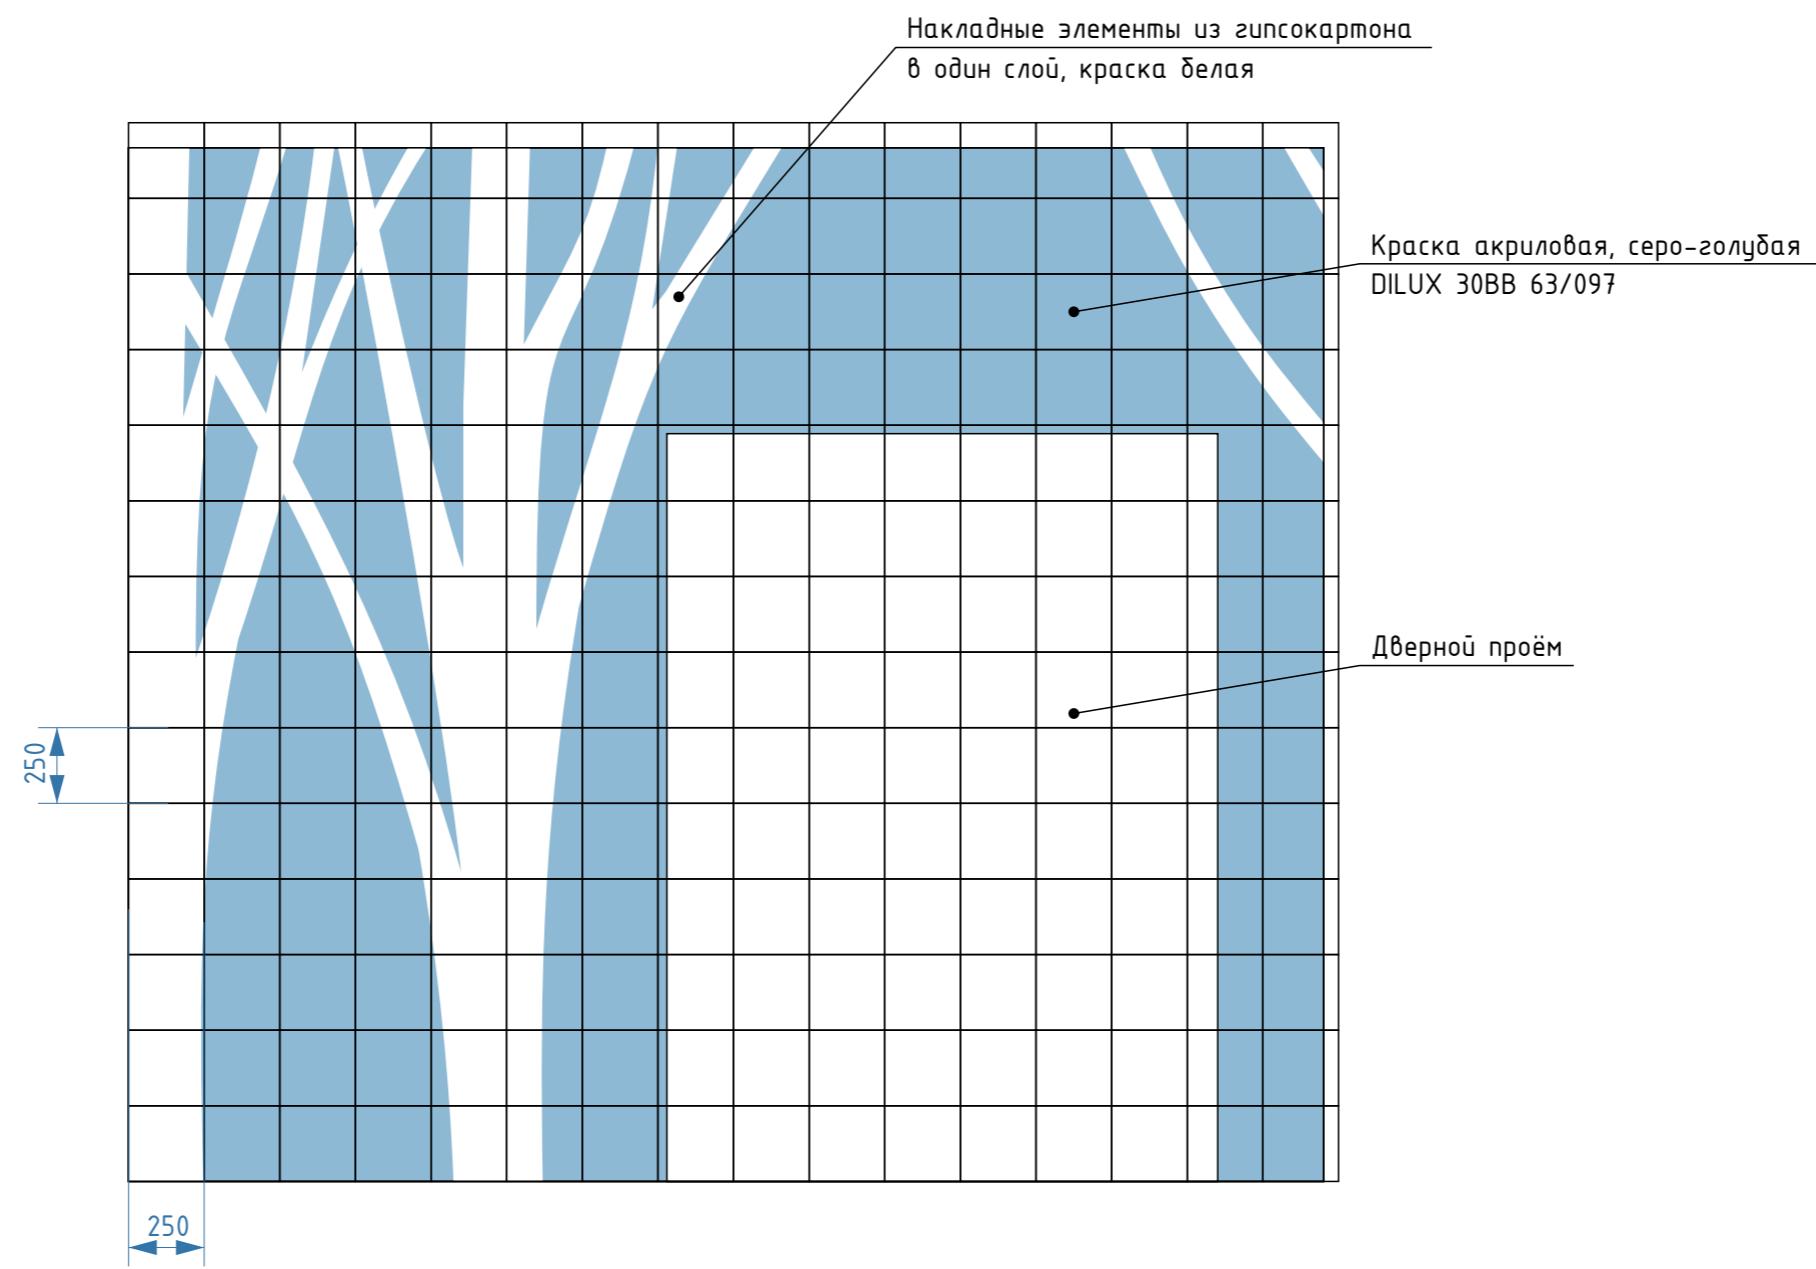

Примечание: Декоративное панно выполняется из листов гипсокартона в один слой, шпаклюется и окрашивается белой краской на выступающих (рельефных) частях.

Изм.	Кол.уч.	Лист	№ док.	Подп.	Дата	Интерьер ресторана КДЦ «Самотлор»			
Разраб.	Хамитьянов И.Н.				20.07.16	Фрагмент декоративного панно в привязке к масштабной сетке			
Пров.						Стадия	Лист	Масштаб	


ЭП 27 1:25

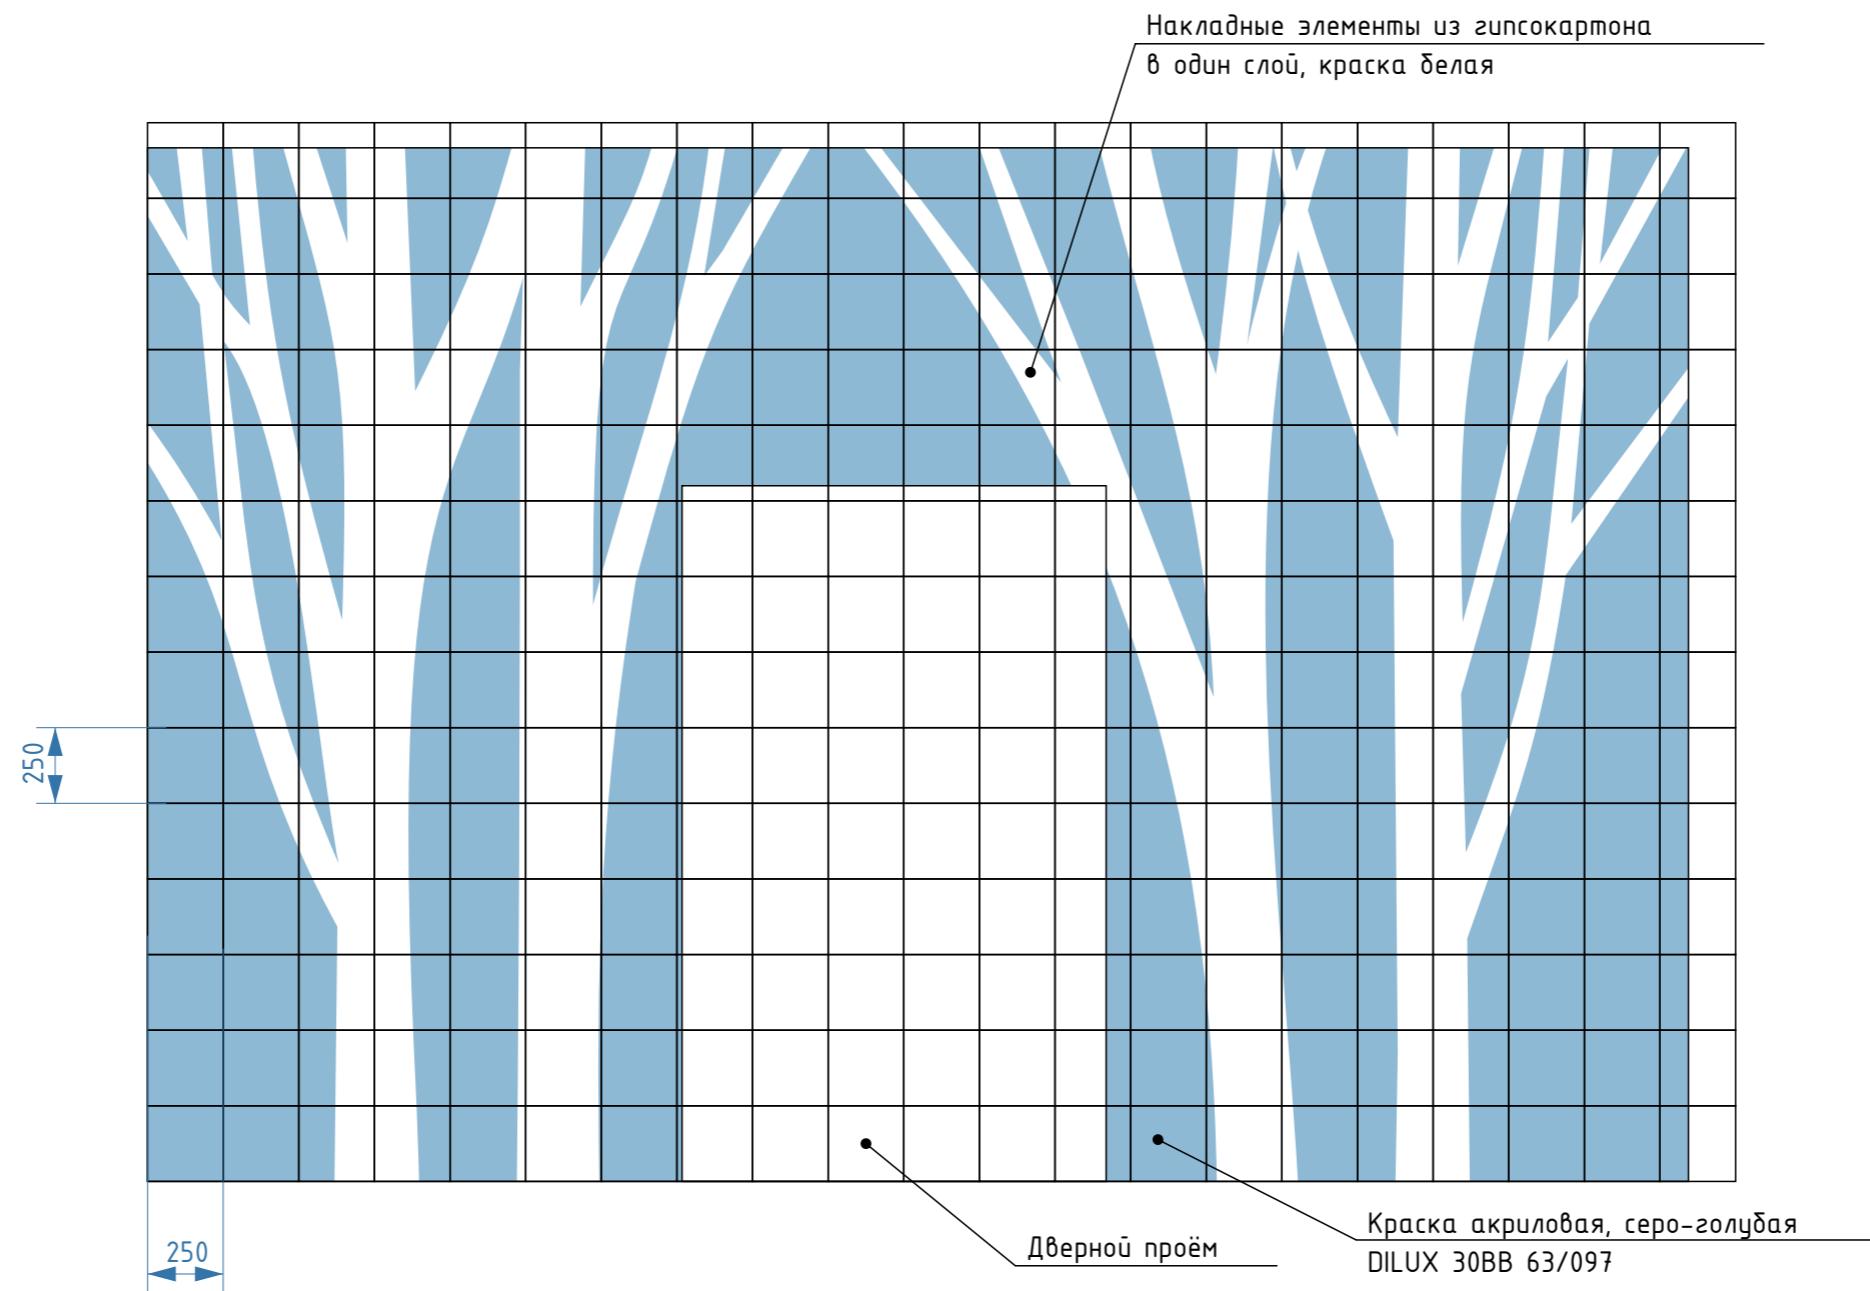


Примечание: Декоративное панно выполняется из листов гипсокартона в один слой, шпаклюется и окрашивается белой краской на выступающих (рельефных) частях.

						Интерьер ресторана КДЦ «Самотлор»			
Изм.	Кол.уч.	Лист	№ док.	Подп.	Дата				
Разраб.		Хамитьянов И.Н.			20.07.16	Фрагмент декоративного панно в привязке к масштабной сетке			
Пров.						Стадия	Лист	Масштаб	
						ЭП	28	1:25	


М 1:50 Вид сверху

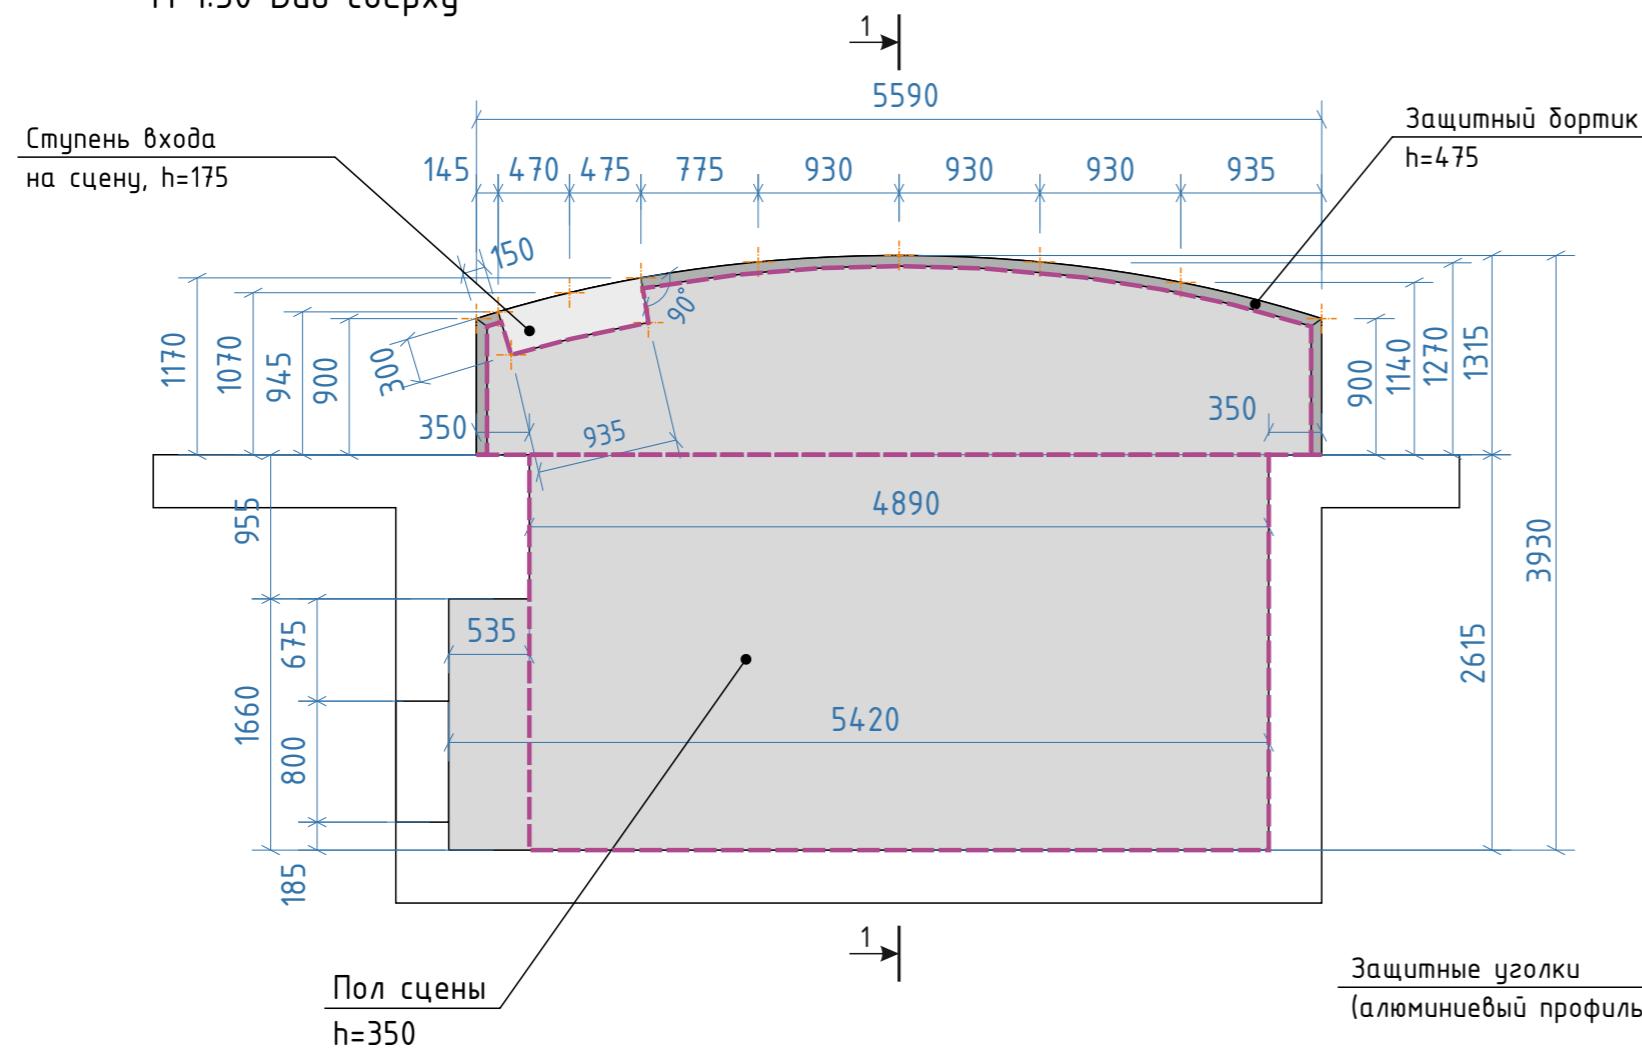

М 1:50 Разрез 1-1 (Устройство сцены)

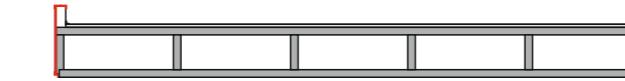


М 1:10 Фрагмент разреза сцены

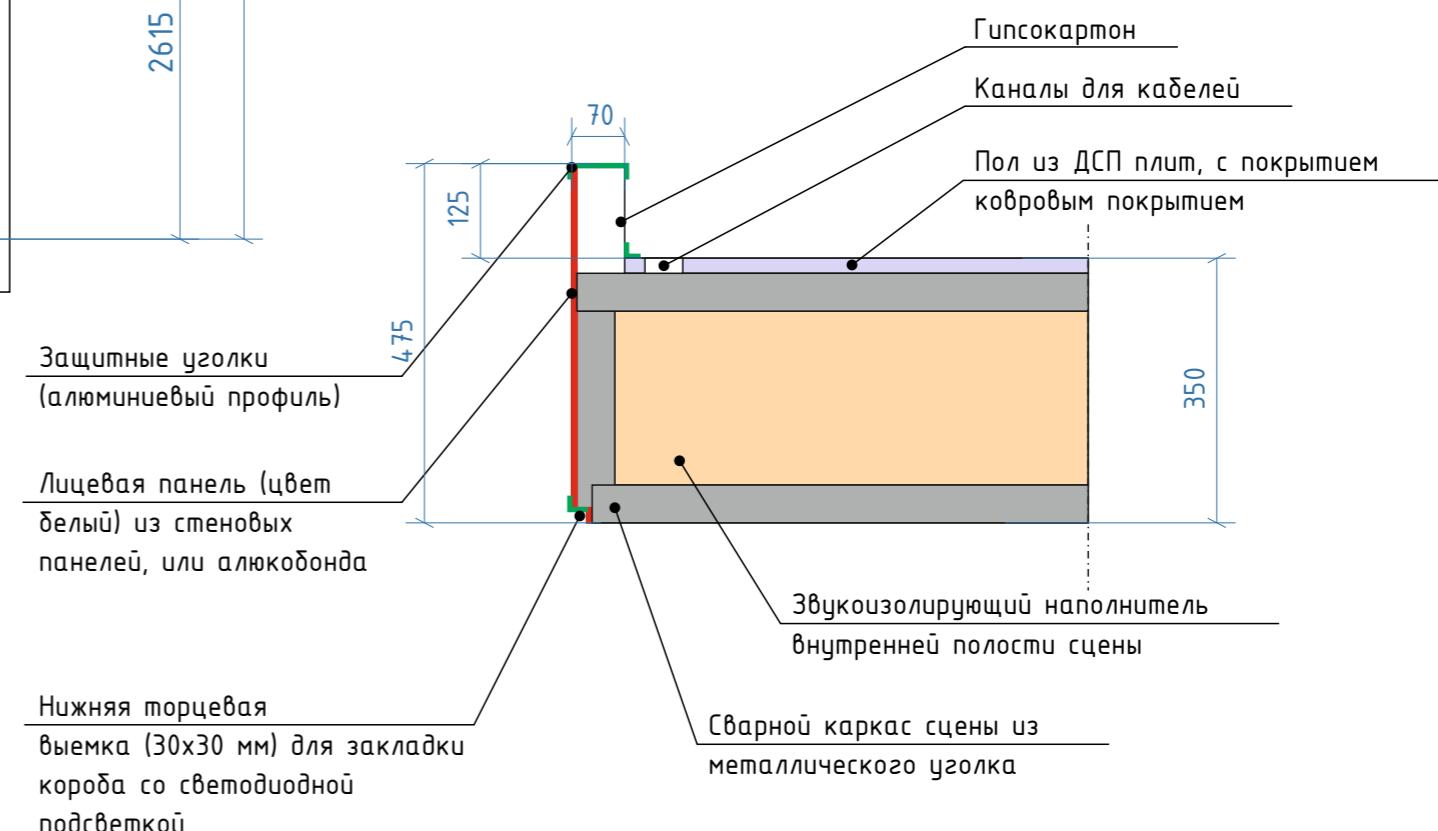

Примечание: Каркас сцены выполняется сваркой из металлического уголка, шаг ячеек не более 1000x1000мм. Пол сцены устраивается из плит ЛДСП, внутренние пустоты заполняются звукоизолирующим наполнителем. В переднем бортике сцены размещаются электрические розетки для питания оборудования.

Изм.	Кол.уч.	Лист	№ док.	Подп.	Дата	Интерьер ресторана КДЦ «Самотлор»		
Разраб.	Хамитьянов И.Н.				20.07.16	Размерные привязки подиума сцены		
Пров.						Стадия	Лист	Масштаб
						ЭП	29	1:50


М 1:25 Вид спереди

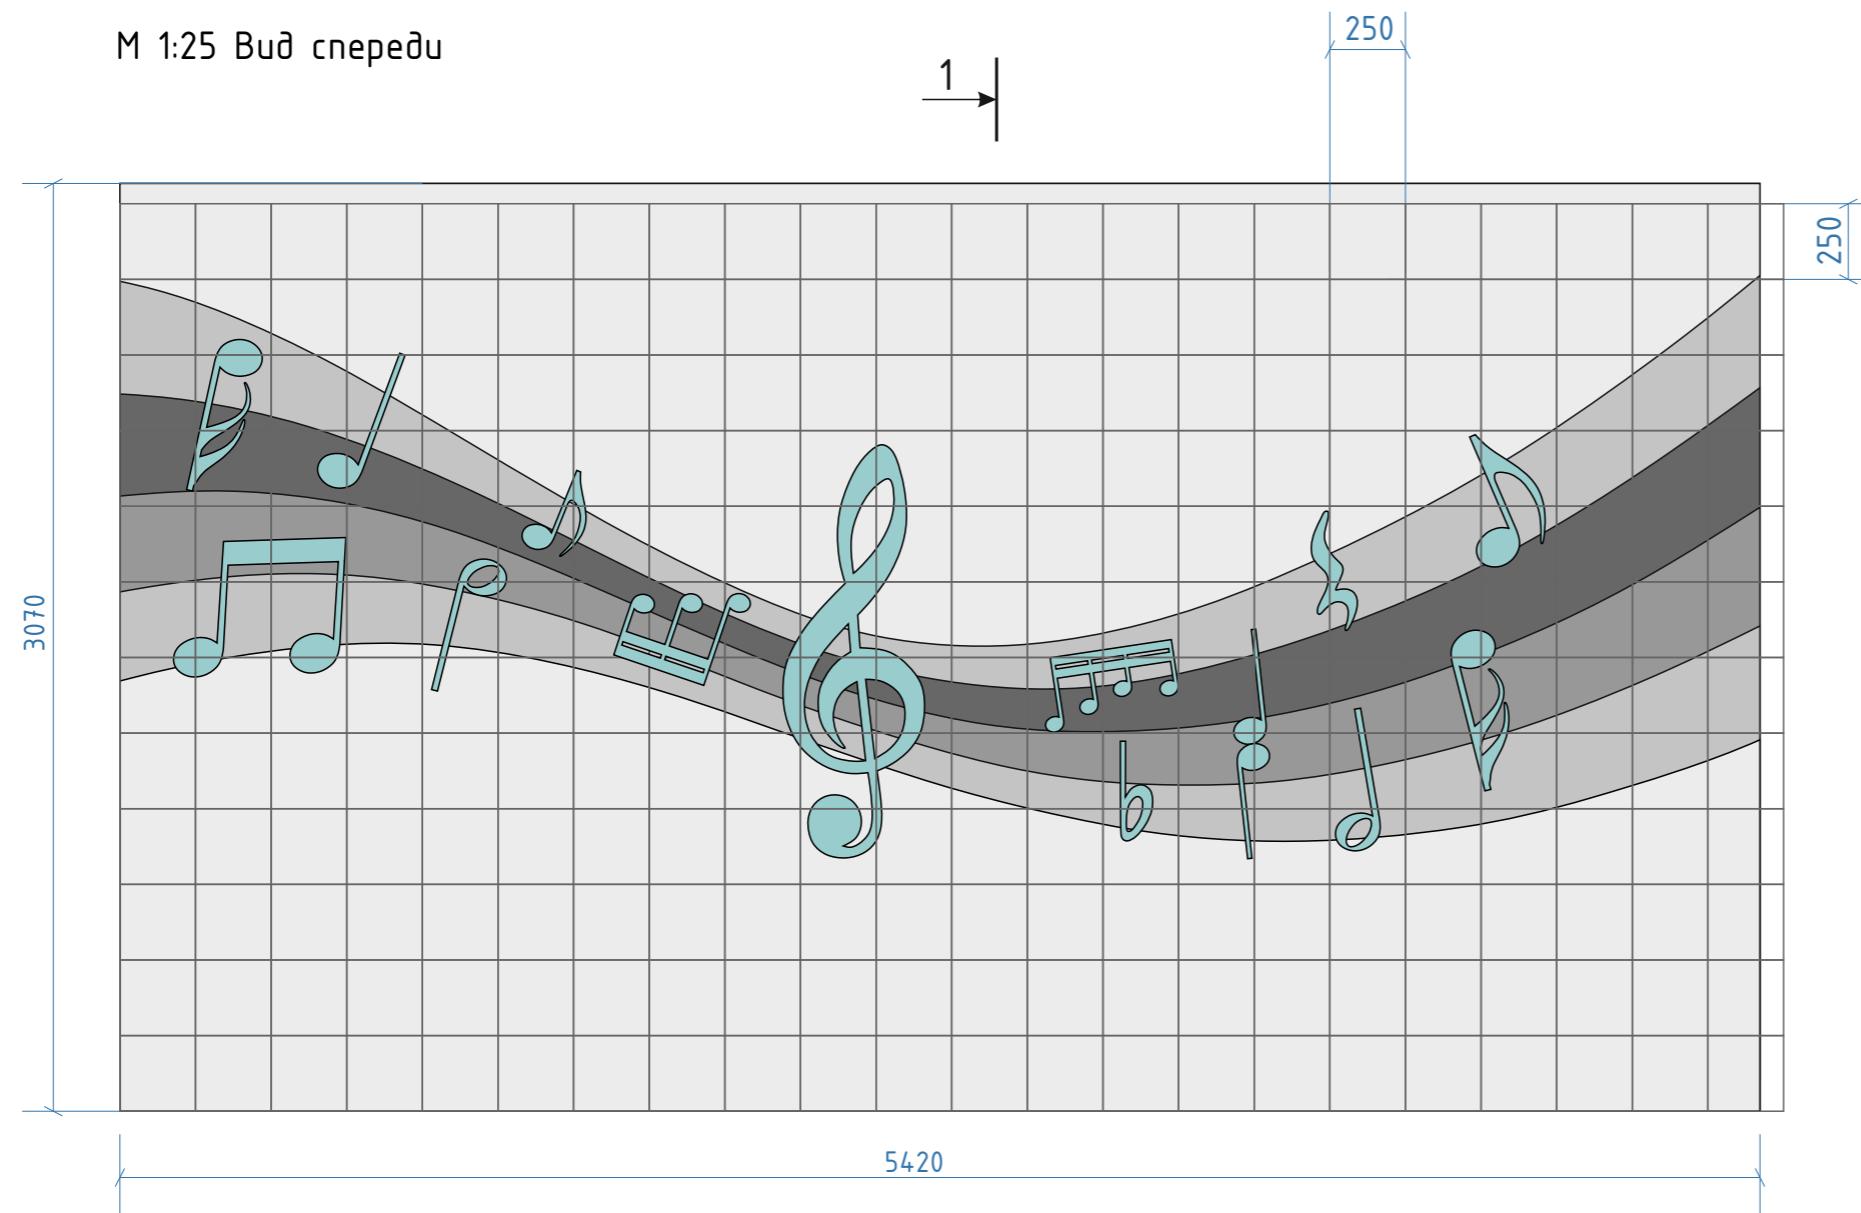

Примечание: Возможно использование других вариантов материалов и технологий сборки панно, по согласованию с заказчиком. Исходные файлы для изготовления панно передаются изготавителю в векторном виде.


Точные размеры панно и его элементов уточняются по месту на стадии полной готовности сцены и готовности стен помещения к покраске.

Разрез 1-1 (Устройство декоративной панели)  
М 1:20

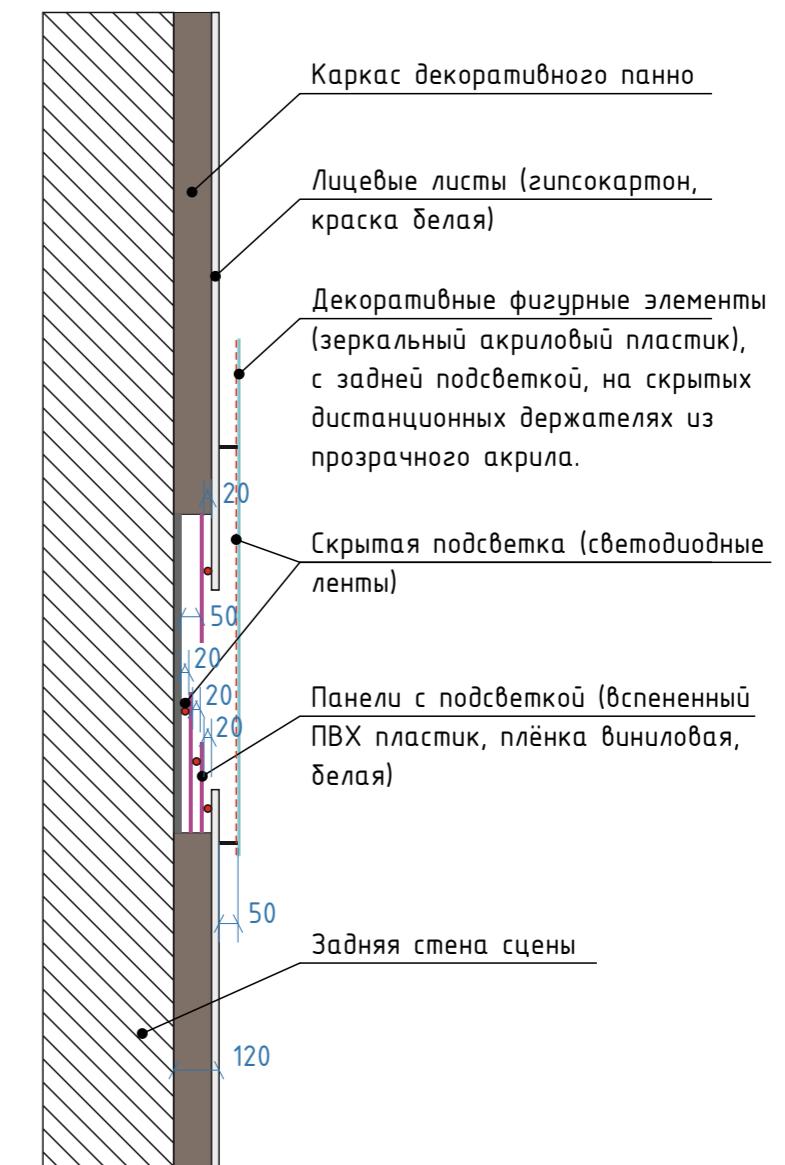


Изм.	Кол.уч.	Лист	№ док.	Подп.	Дата	Интерьер ресторана КДЦ «Самотлор»		
Разраб.	Хамитьянов И.Н.				20.07.16	Размерные привязки декоративного панно сцены		
Проф.						Стадия	Лист	Масштаб
						ЭП	30	1:25

Вид сверху (элемент реконструкции №4)

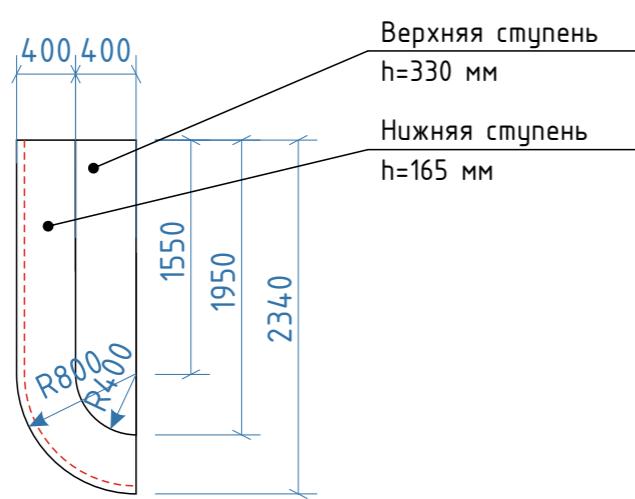


Примечание: В нижней части нижней ступени, устраивается ниша (30x30 мм) для закладки декоративной подсветки (светодиодная лента в защитном коробе) – отмечена на схеме пунктирной линией.

М 1:10 Фрагмент разреза подиумов (элемент реконструкции №5)

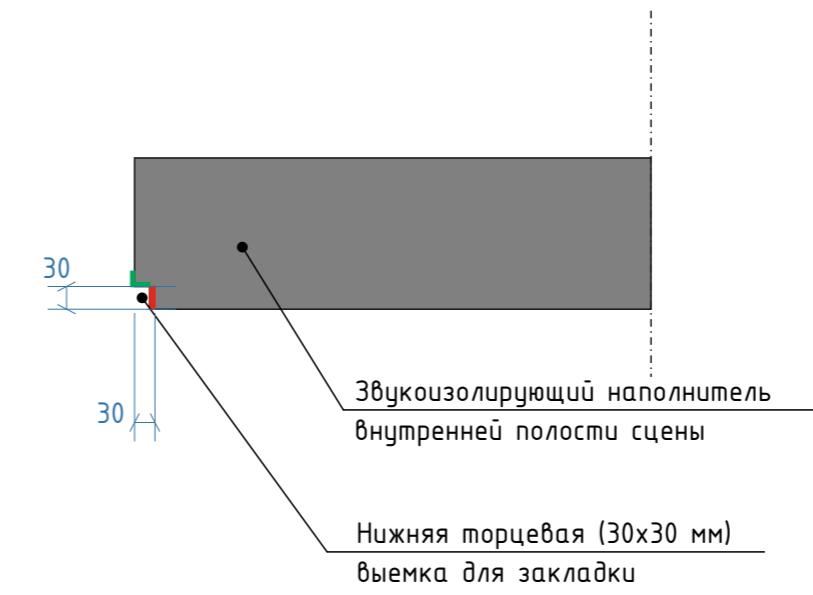

						Интерьер ресторана КДЦ «Самотпор»			
Изм.	Кол.уч.	Лист	№ док.	Подп.	Дата				
Разраб.					20.07.16	Размерные привязки реконструируемой лестницы к подиуму (элемент реконструкции №4), элемент реконструкции №5			
Пров.						Стадия	Лист	Масштаб	
						ЭП	31	1:50	


Вид спереди

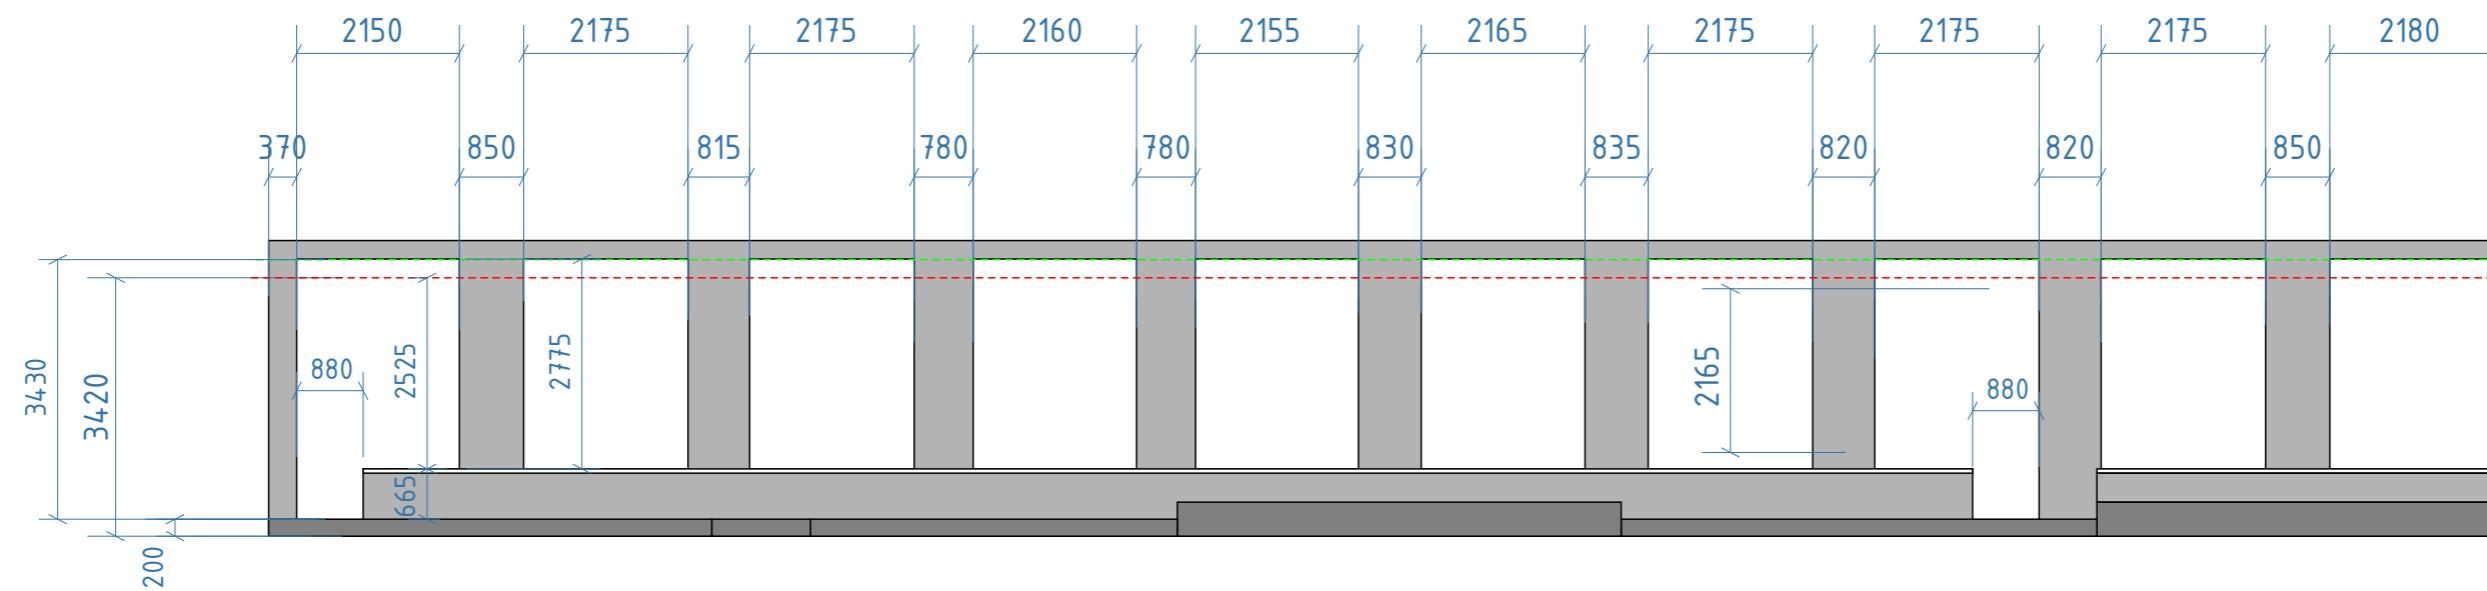

Линия карнизов  
для штор  
Отметка  
существующего  
потолка

Изм.	Кол.уч.	Лист	№ док.	Подп.	Дата	Интерьер ресторана КДЦ «Самотпор»		
Разраб.	Хамитьянов И.Н.				20.07.16	Размеры оконных проёмов под декорирование шторами		
Пров.								
						Стадия	Лист	Масштаб
						ЭП	32	1:100

Вид сверху

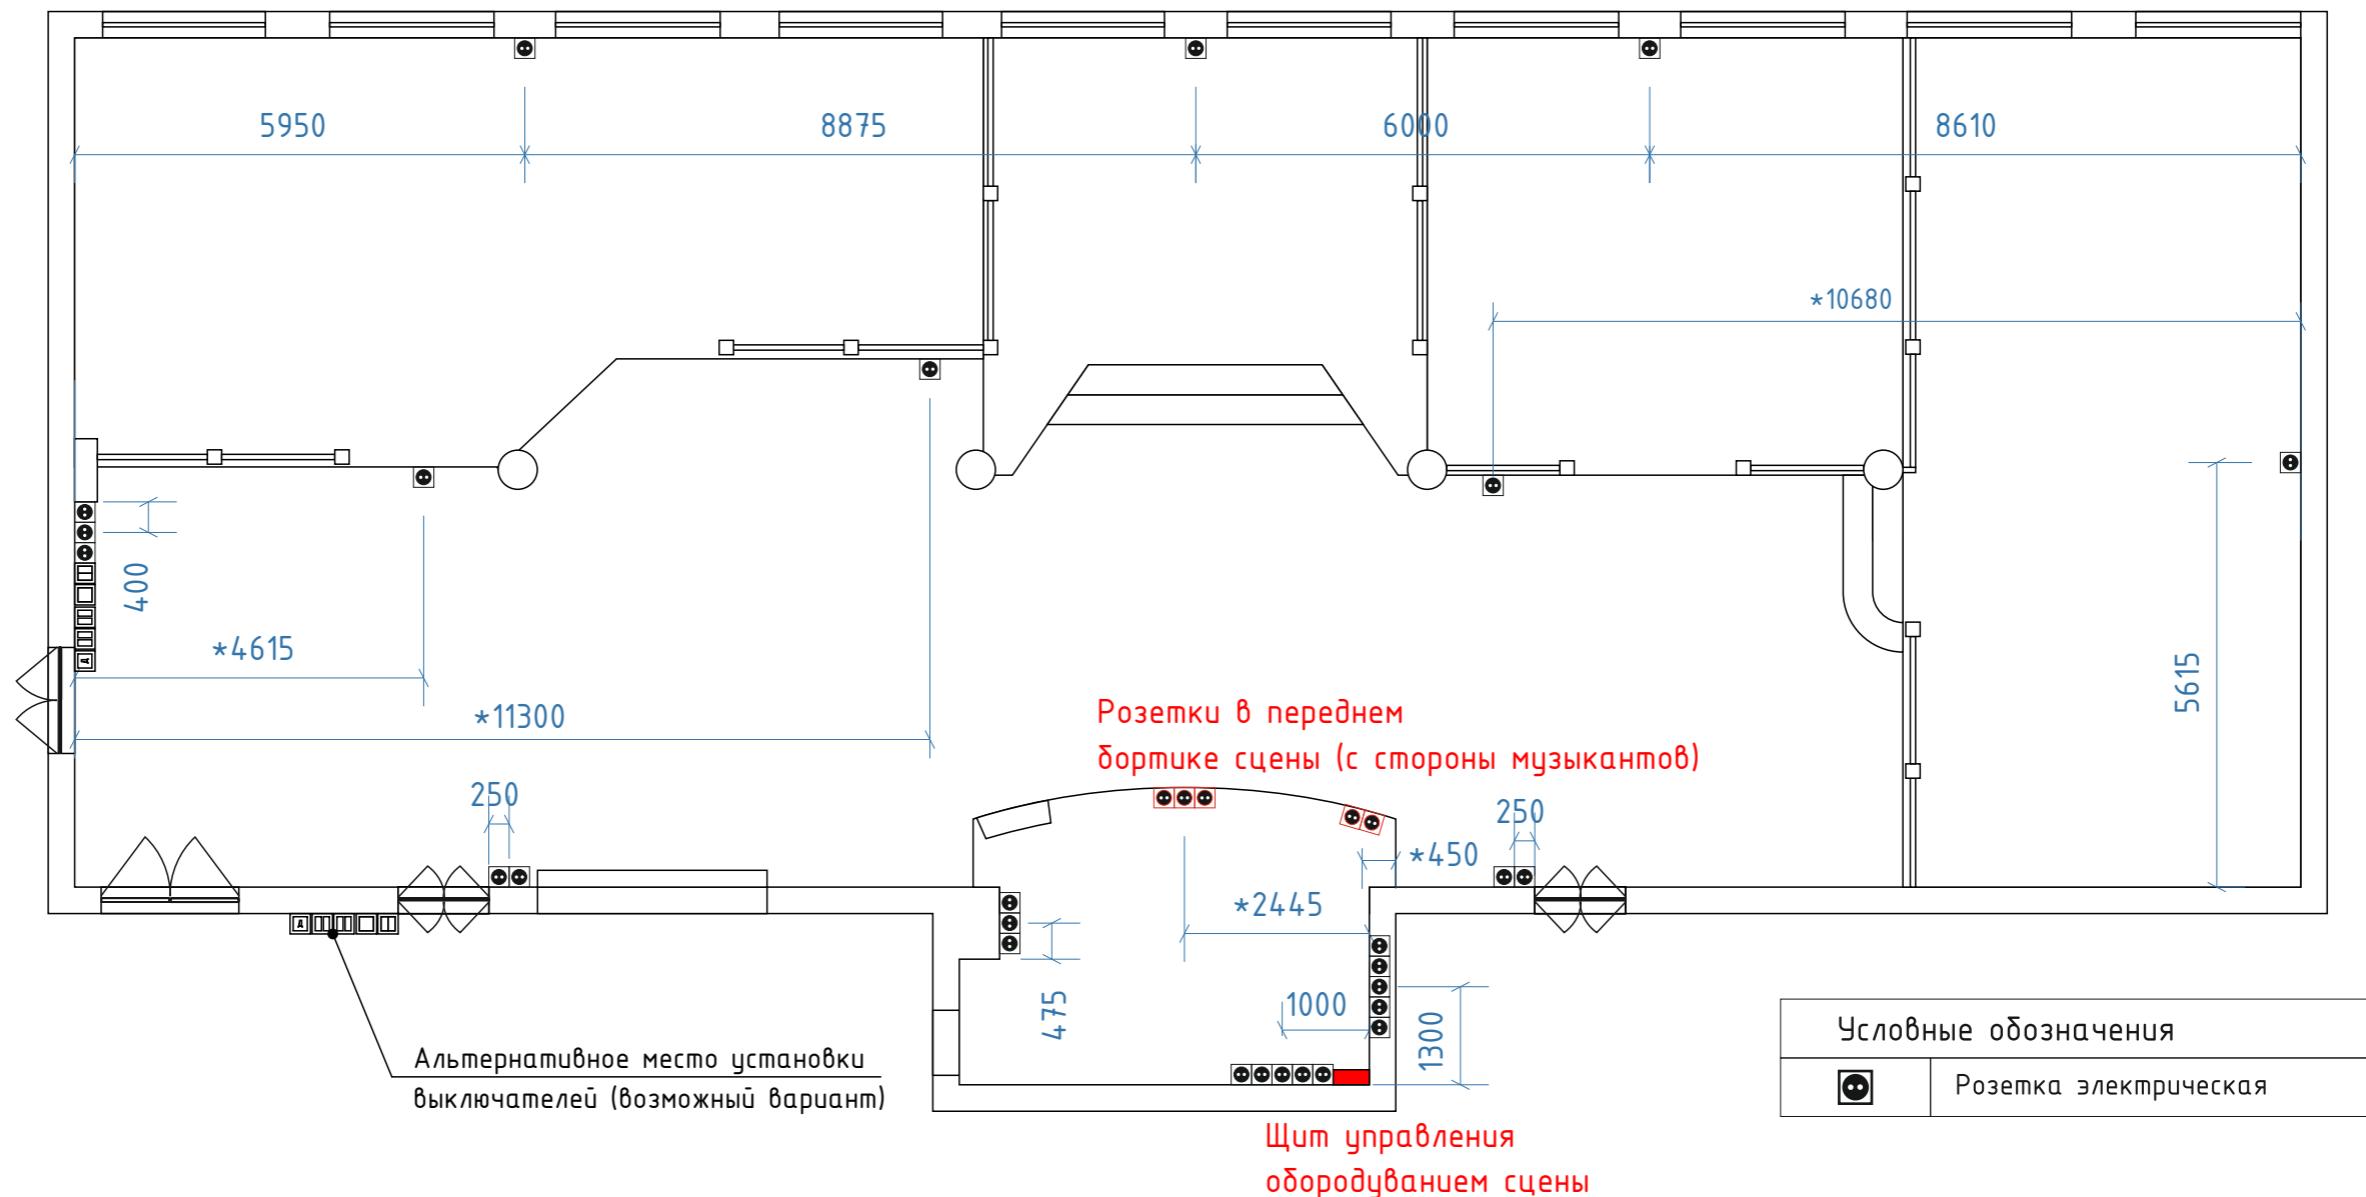

Примечание: размерные привязки даны по центру электроустановочной фурнитуры. Розетки монтируются на отметке +300 мм от уровня чистового пола (кроме розеток обозначенных красным цветом). Выключатели монтируются на отметке +950 мм от уровня чистового пола. Размеры отмеченные символом «\*», нуждаются в уточнении по месту.

Изм.	Кол.уч.	Лист	№ док.	Подп.	Дата	Интерьер ресторана КДЦ «Самотлор»		
Разраб.			Хамитьянов И.Н.			20.07.16		
Пров.								
Расположение выключателей и розеток			Стадия	Лист	Масштаб			
ЭП	33	1:100						

**Ведомость отделки помещений**

№ по плану	Наименование или номер помещения	Вид отделки элементов интерьера						
		Потолок	Кол-во	Полы	Кол-во	Стены или перегородки	Кол-во	Примечание
1	Зал ресторана	Краска акриловая белая	360 м2	Ковровое покрытие, синее	210 м2	Краска акриловая DILUX 30BB 72/034	90,5 м2	Краска устойчивая к влажной уборке
		Натяжной потолок глянцевый, голубой	74,4 м2	Плинтус напольный высокий, серый	97 м.п.	Краска акриловая DILUX 30BB 63/097	35,2 м2	Краска устойчивая к влажной уборке
		Лента светодиодная холодного светения	105 м.п.	Профиль со светодиодной лентой (подсветка подиумов)	36,5 м.п.	Краска акриловая белая	69 м2	Краска устойчивая к влажной уборке
		Лента светодиодная теплого светения	105 м.п.			Зеркальные полосы для декора стен	14 м2	
		Лента светодиодная холодного светения (сцена козырёк)	9 м.п.			Гипсокартон для зашивки стен	225 м2	
		Гипсокартон для потолочных конструкций	360 м2	ЛДСП для пола сцены	21 м2	Гипсокартон для настенного декора (деревья)	35 м2	


Изм.	Кол.уч.	Лист	№ док.	Подп.	Дата	Интерьер ресторана КДЦ «Самотлор»				
Разраб.	Хамитьянов И.Н.			20.07.16	Ведомость отделки помещений			Стадия	Лист	Масштаб
Проф.						ЭП	34			

Настенные дра для подсветки.

БРА LIGHTSTAR DISSIMO 803600



Светильники ЧФ поворотные 60 см  
Imlight BlackLight 20

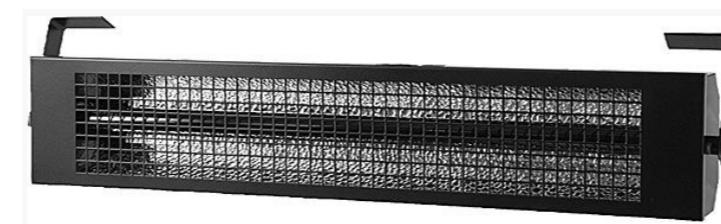

Гибкий поликарбонатный профиль для светофильтровой ленты.  
Профиль Квадро З матовый

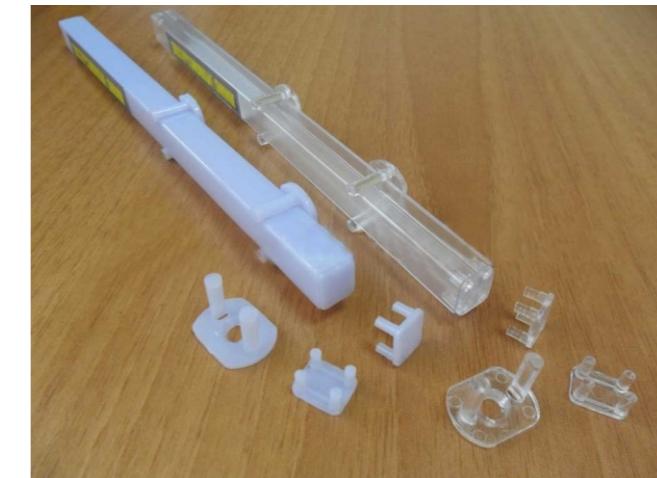


Рисунок и цвет ковролина для подиумов и сцены

