



**DOM  
MARKET**

**ЗАКАЗЧИК**

**ИВАНОВ**  
Иван Иванович



**АС**

**ПРОЕКТ**

**НАИМЕНОВАНИЕ ПРОЕКТА**

По адресу:

Название места, название улицы, 00.


**ДИРЕКТОР**  
Гл. инженер  
Архитектор

\_\_\_\_\_  
\_\_\_\_\_  
Фамилия И.О.



**КРАСНОДАР, 201-.**

Под плиту гаража фундаментную ленту поднять на 5 см

30000

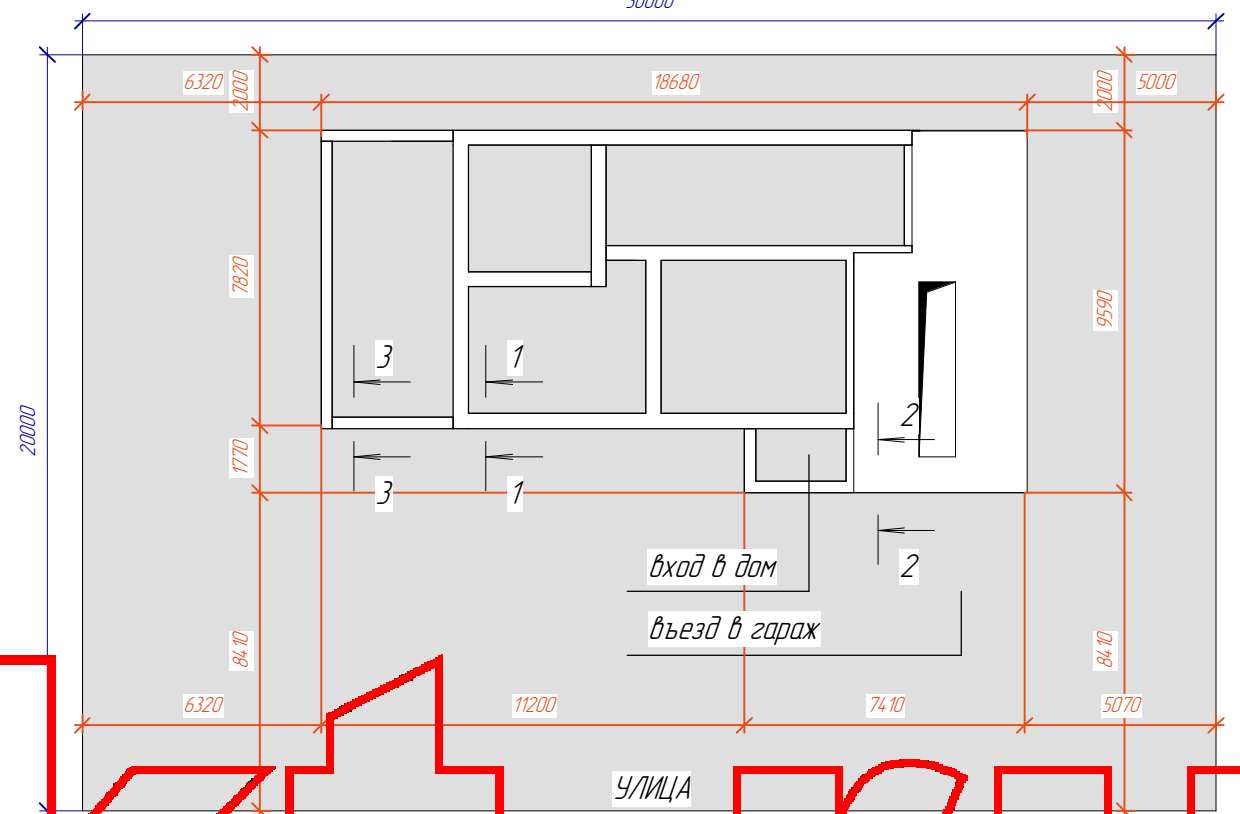


котлован и плитку под смотровую яму см. листы 3,8,9

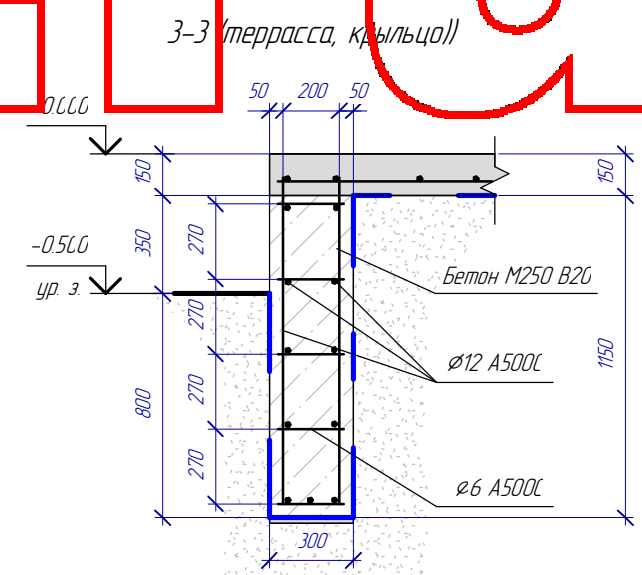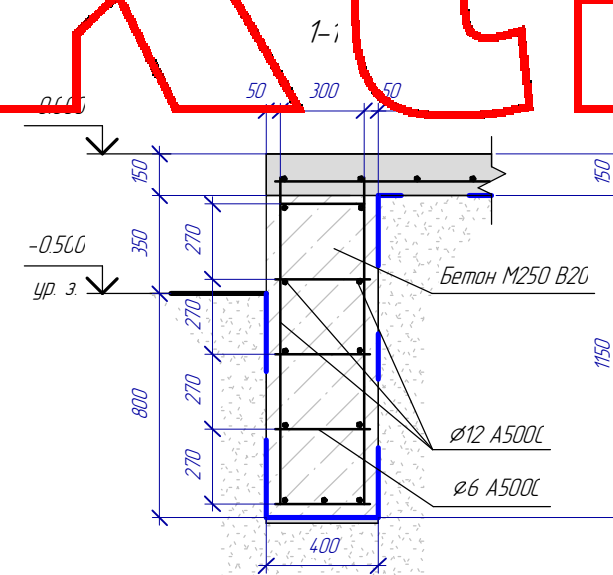


Technical drawing of a reinforced concrete column cross-section. The column is square with a side length of 400 mm. It is shown with a blue outline and internal reinforcement details. The reinforcement includes 12 bars of diameter 12 mm ( $\varnothing 12$  A500C) and 6 bars of diameter 6 mm ( $\varnothing 6$  A500C). The concrete is labeled "Бетон М250 В20". Dimensions are given in millimeters: 400 mm for the side length, 800 mm for the total height of the section, and 150 mm for the top flange thickness. The top flange is 300 mm wide. The column is positioned on a base with a height of 850 mm. The drawing includes a section line "ур. 3." and a section symbol "III-III".

1. Под фундаментную ленту подготовить уплотненное основание из песка и щебня фракции 5-10 мм, с толщиной слоев 200 и 300 мм.
2. Слои песка и щебня разделить при помощи гидроизоляции.
3. Защитный слой бетона выполнить 50 мм
4. При проектировании заказчиком не были предоставлены инженерно-геологические изыскания


Сантехника. 1-й этаж

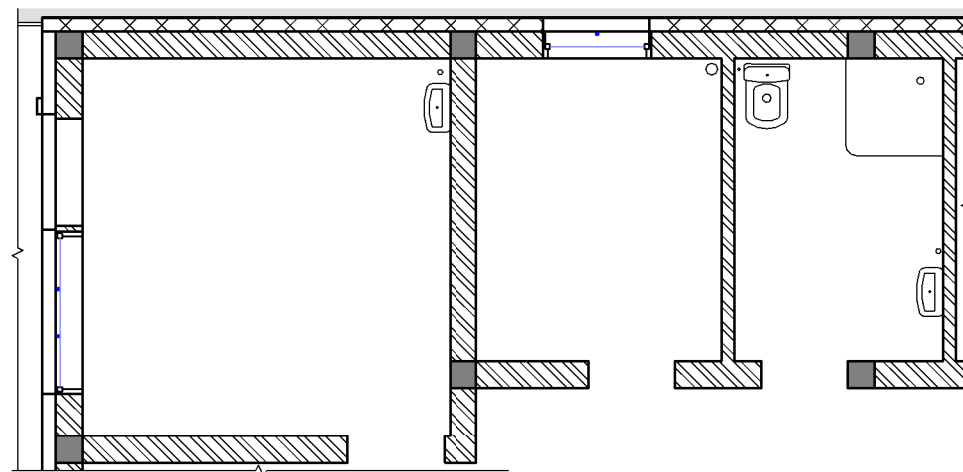


Сантехника. 2-й этаж

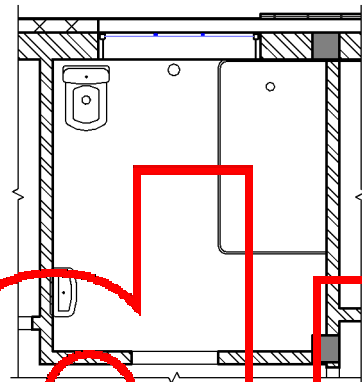


План точек ввода

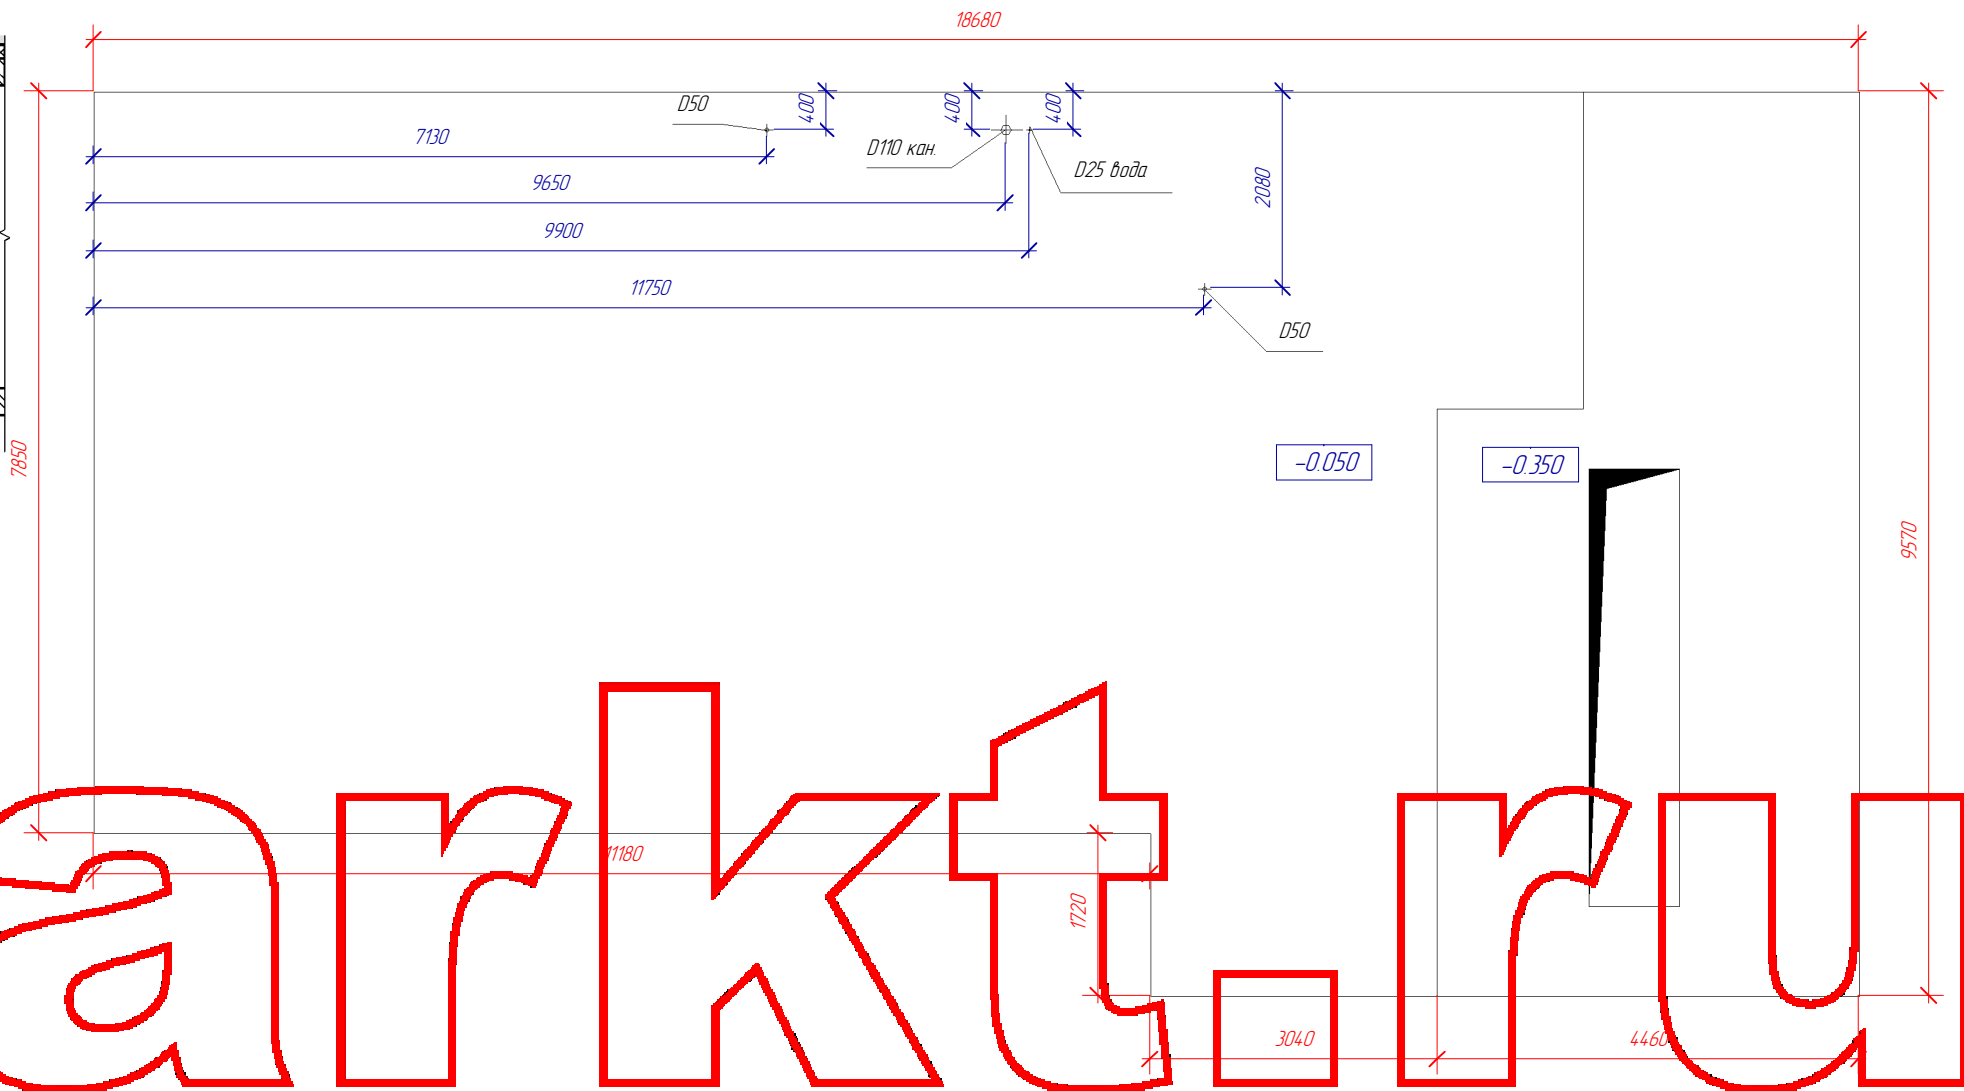

Смотровая яма

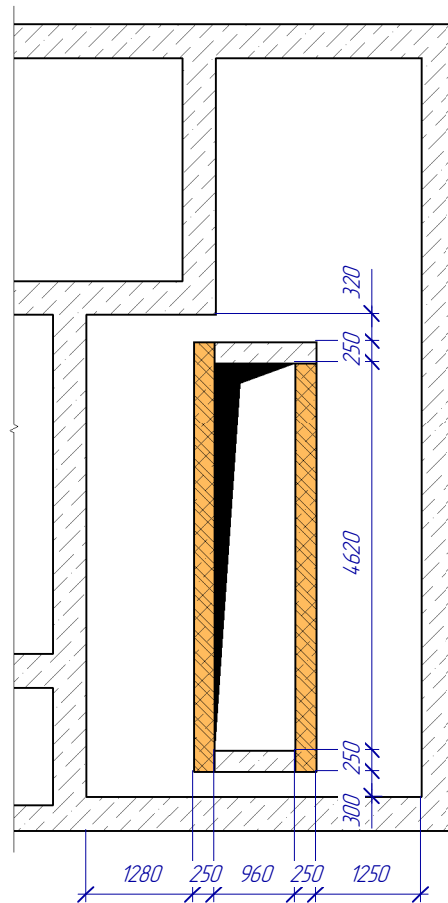


План 1-го этажа на отм. 0.000

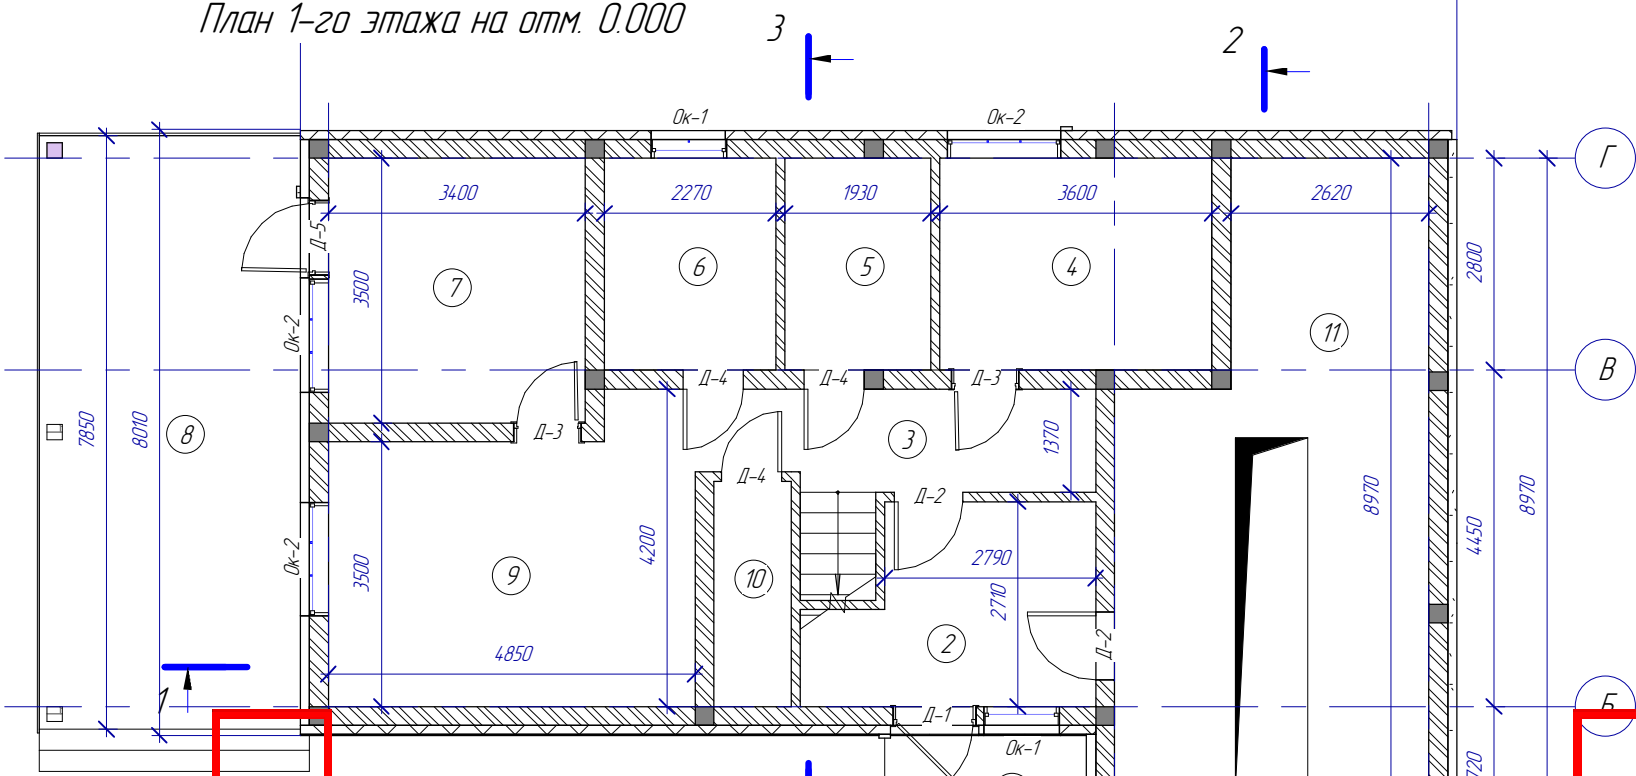

о т а р к т у

План 2-го этажа

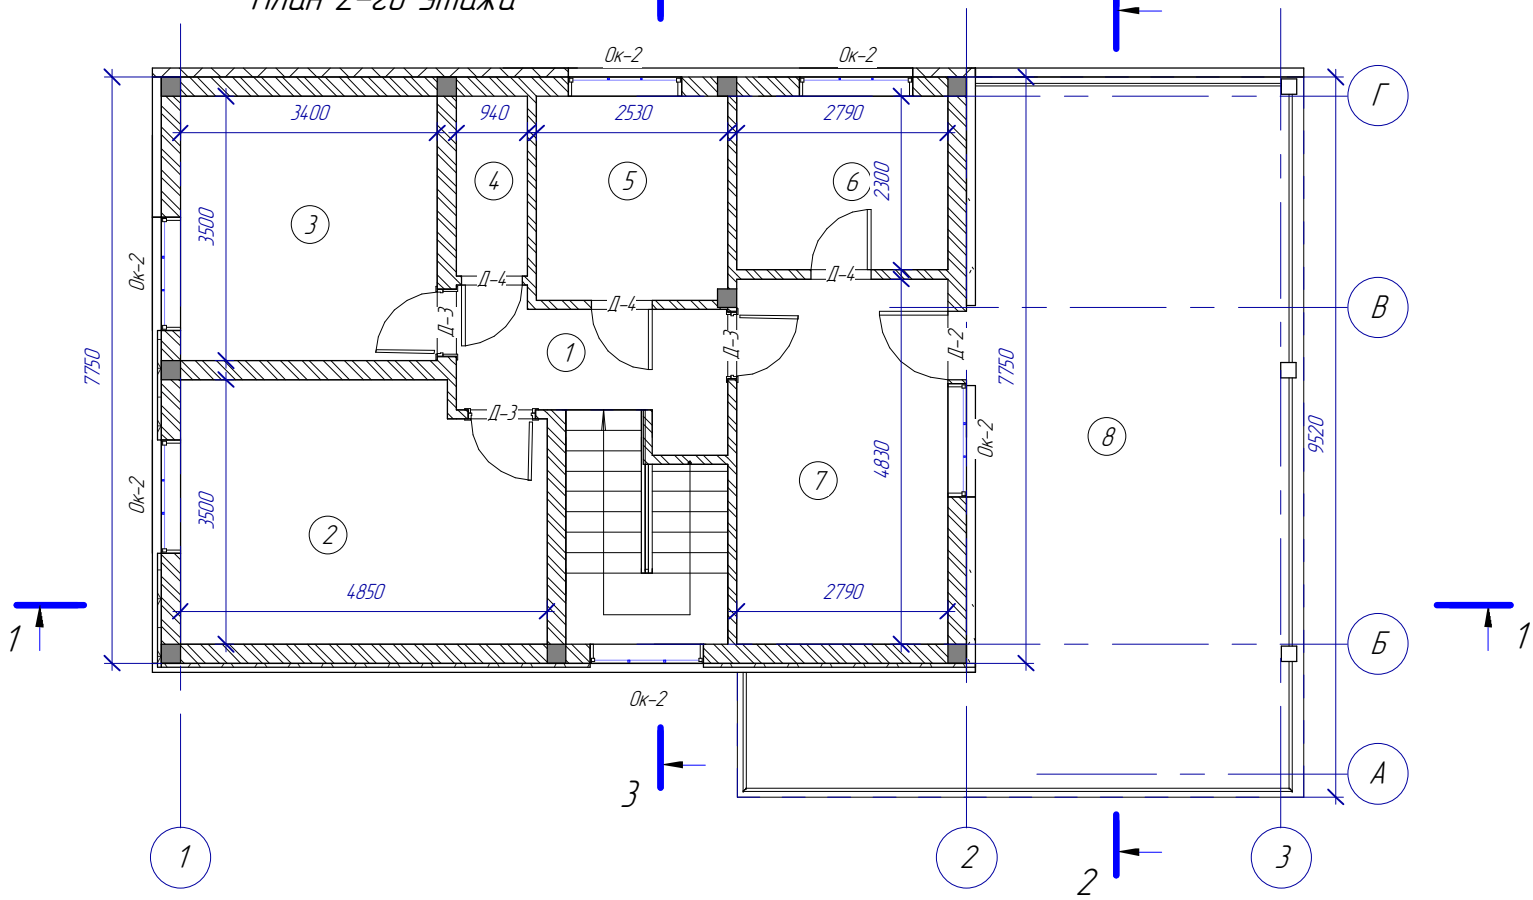

Спецификация окон 1-го этажа

| Марка | Обозначение   | Наименование (высота-ширина) | К-во, шт |
|-------|---------------|------------------------------|----------|
| Ок-1  | ГОСТ 30674-99 | ОК 1500х1000                 | 2        |
| Ок-2  | ГОСТ 30674-99 | ОК 1500х1500                 | 3        |

Спецификация окон 2-го этажа

| Марка | Обозначение   | Наименование (высота-ширина) | К-во, шт |
|-------|---------------|------------------------------|----------|
| Ок-1  | ГОСТ 30674-99 | ОК 1500х1000                 | 2        |
| Ок-2  | ГОСТ 30674-99 | ОК 1500х1500                 | 9        |

Экспликация помещений 1-го этажа

| №  | Наименование | Площ., м <sup>2</sup> |
|----|--------------|-----------------------|
| 1  | Крыльцо      | 4.47                  |
| 2  | Тамбур       | 8.99                  |
| 3  | Холл         | 7.73                  |
| 4  | Кабинет      | 10.08                 |
| 5  | С/у          | 5.40                  |
| 6  | Котельная    | 6.36                  |
| 7  | Кухня        | 11.90                 |
| 8  | Терраса      | 27.59                 |
| 9  | Гостиная     | 16.98                 |
| 10 | Кладовая     | 3.04                  |
| 11 | Гараж        | 32.62                 |
| 12 | Помещение    | 0.00                  |

Экспликация помещений 2-го этажа

| № | Наименование   | Площ., м <sup>2</sup> |
|---|----------------|-----------------------|
| 1 | Холл           | 5.68                  |
| 2 | Спальня        | 16.29                 |
| 3 | Спальня        | 11.90                 |
| 4 | Тех. помещение | 2.24                  |
| 5 | С/у            | 6.81                  |
| 6 | Гардеробная    | 6.42                  |
| 7 | Спальня        | 13.48                 |
| 8 | Терраса        | 46.42                 |




Спецификация дверей 1-го этажа

| Марка | Обозначение     | Наименование (высота-ширина) | К-во, шт |
|-------|-----------------|------------------------------|----------|
| Д-1   | ГОСТ 6629-88    | ДГ 2100х1000                 | 1        |
| Д-2   | ГОСТ 6629-88    | ДГ 2100х900                  | 2        |
| Д-3   | ГОСТ 6629-88    | ДО 2100х800                  | 2        |
| Д-4   | ГОСТ 6629-88    | ДГ 2100х800                  | 3        |
| Д-5   | ГОСТ 30970-2002 | ДО 2100х1000                 | 1        |
| Д-6   | ГОСТ 31174-2003 | ДГ 2100х2300                 | 1        |





Спецификация дверей мансарды

| Марка | Обозначение  | Наименование (высота-ширина) | К-во, шт |
|-------|--------------|------------------------------|----------|
| Д-2   | ГОСТ 6629-88 | ДГ 2100х900                  | 1        |
| Д-3   | ГОСТ 6629-88 | ДО 2100х800                  | 3        |
| Д-4   | ГОСТ 6629-88 | ДГ 2100х800                  | 3        |

# Кладочный план 1-го этажа

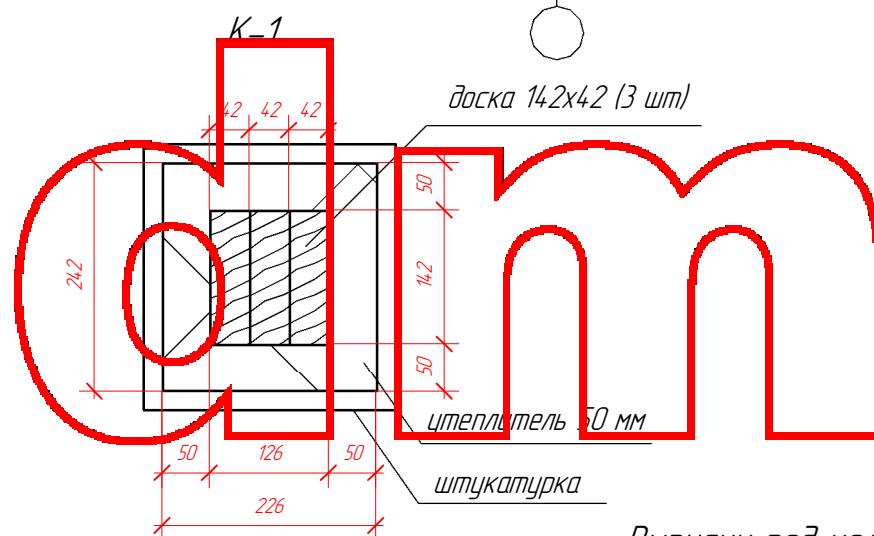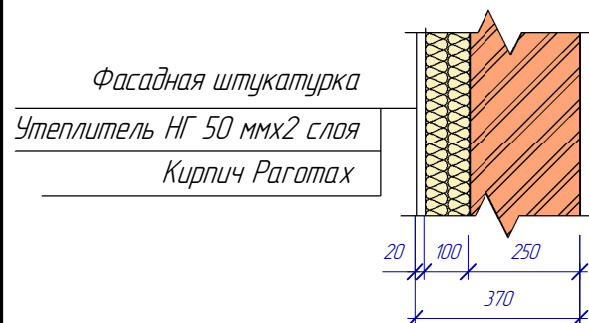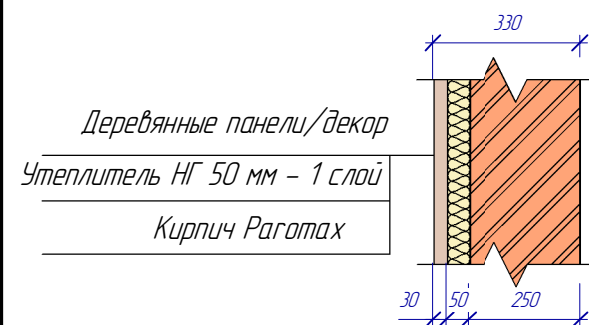





Выпуски под колонны

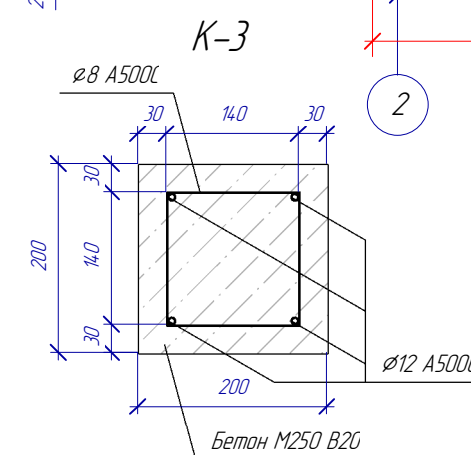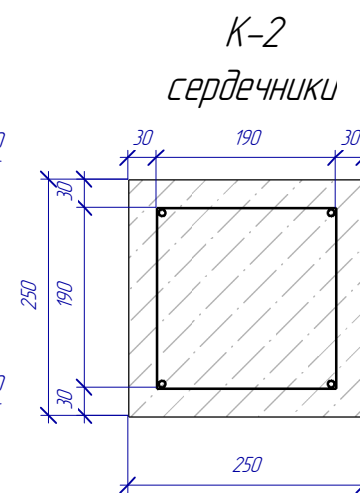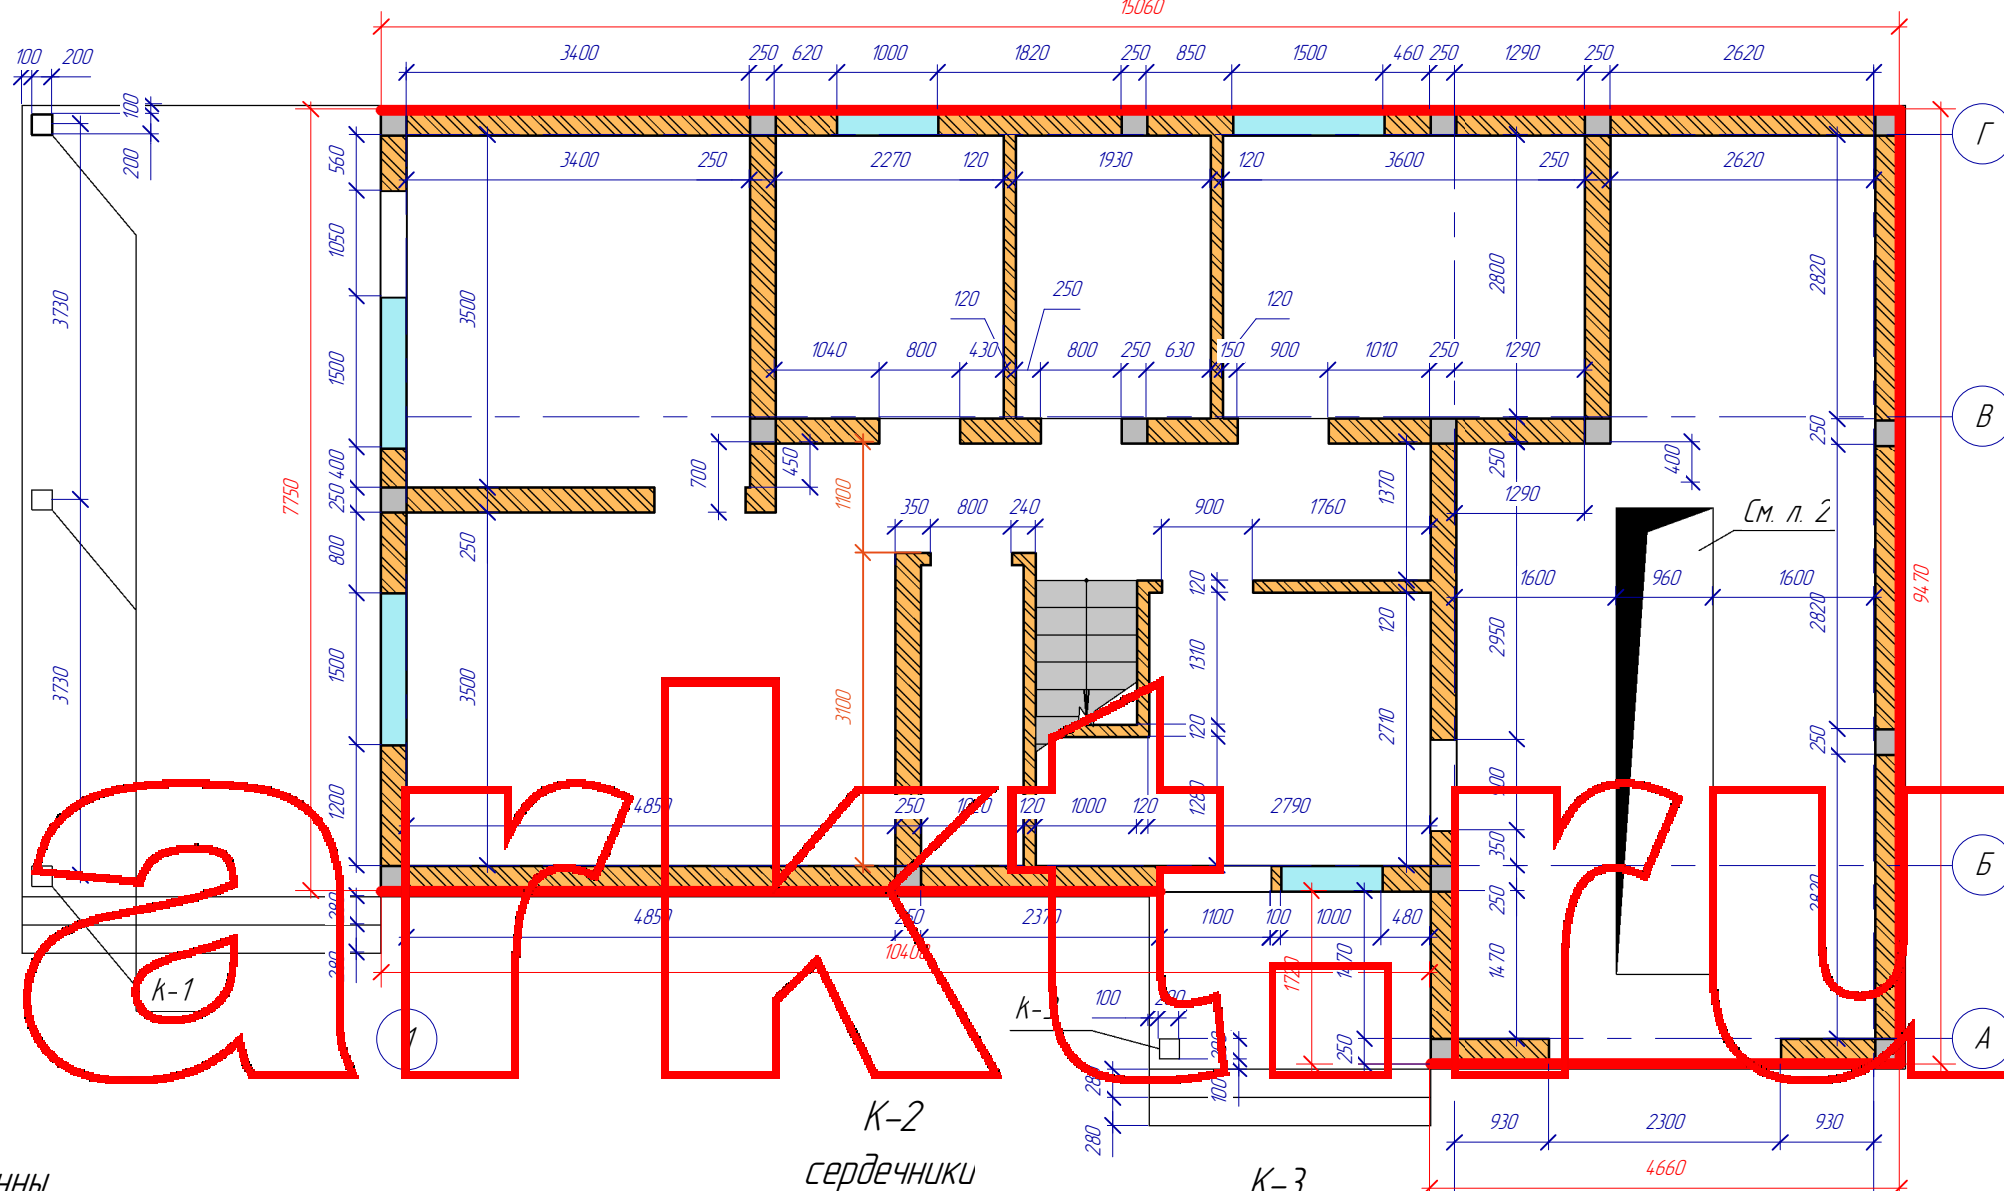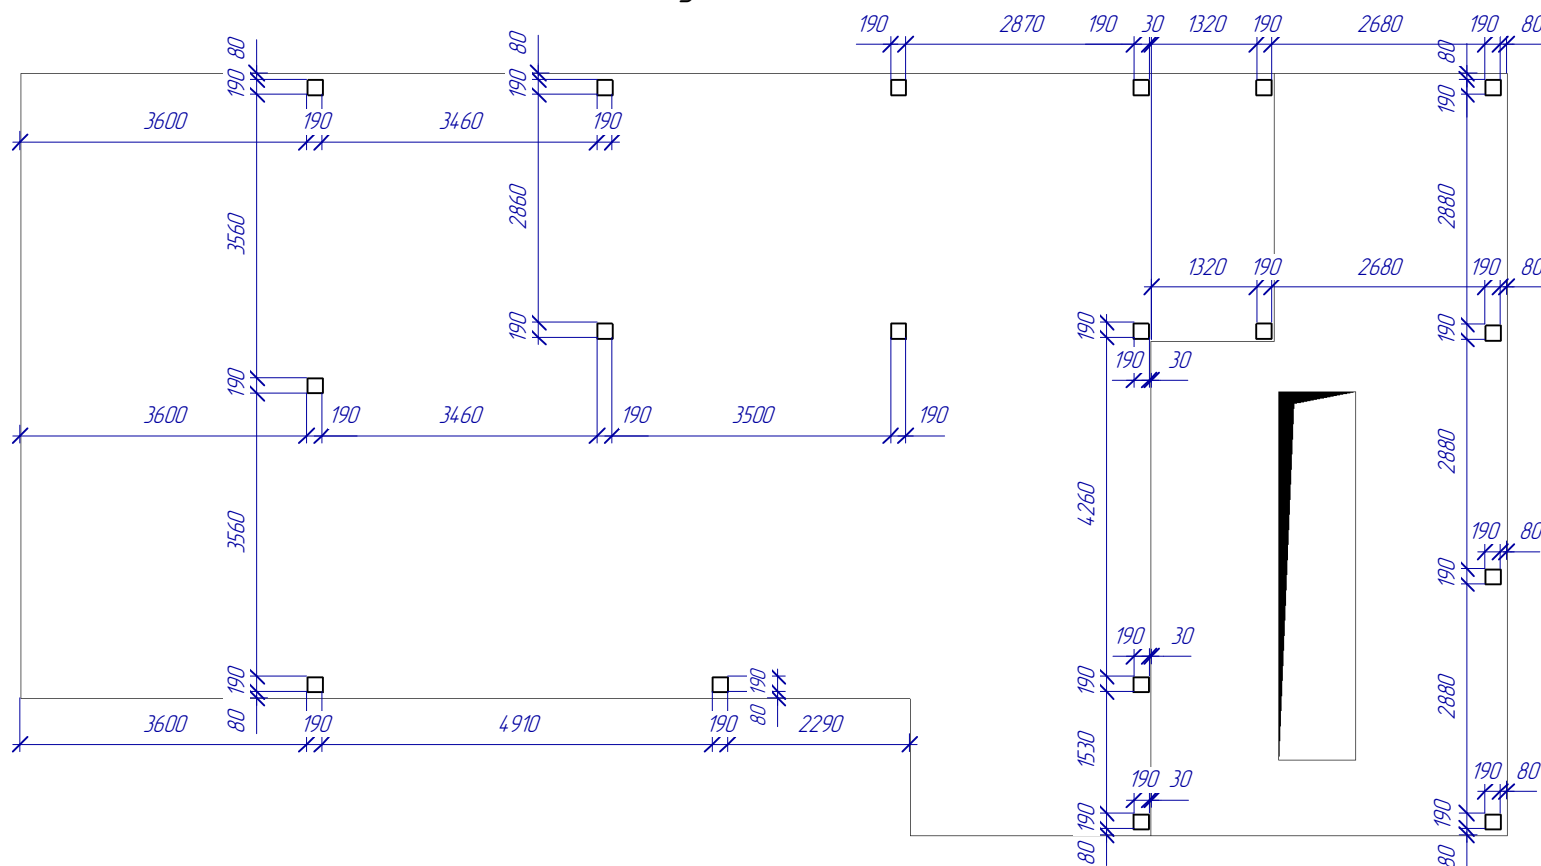

С этой стороны начинать кладку отступив от края плиты 50 мм






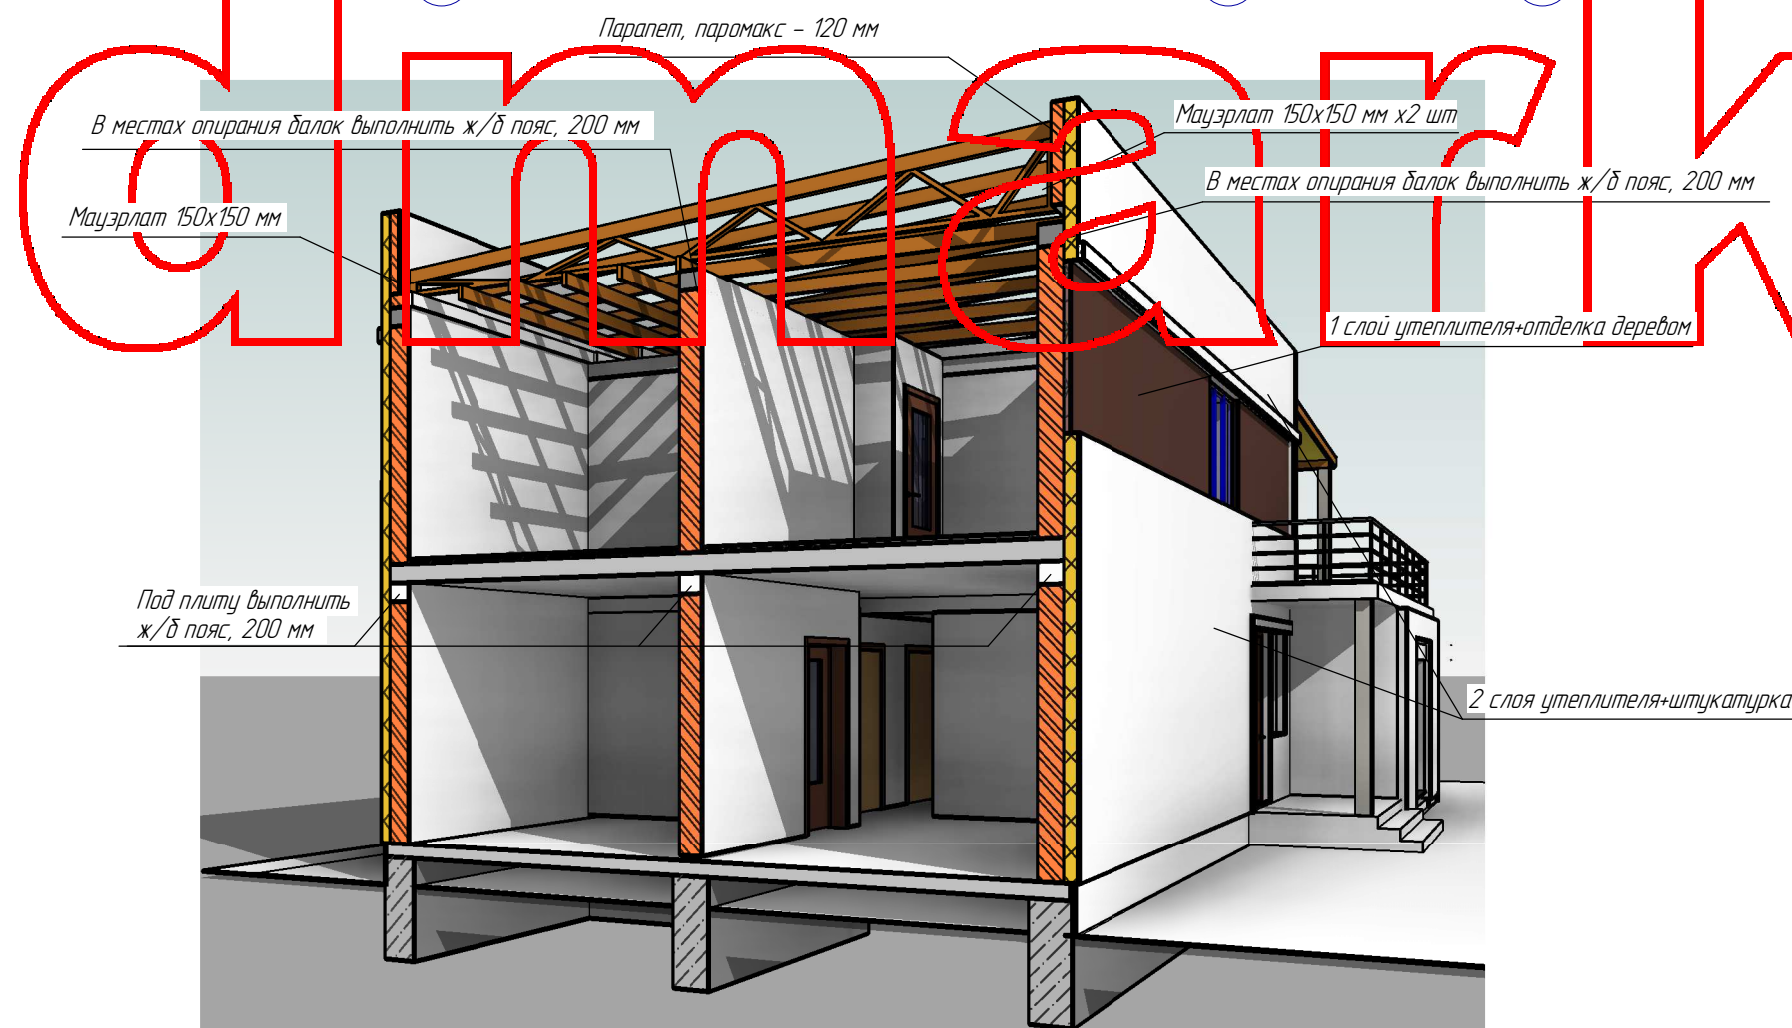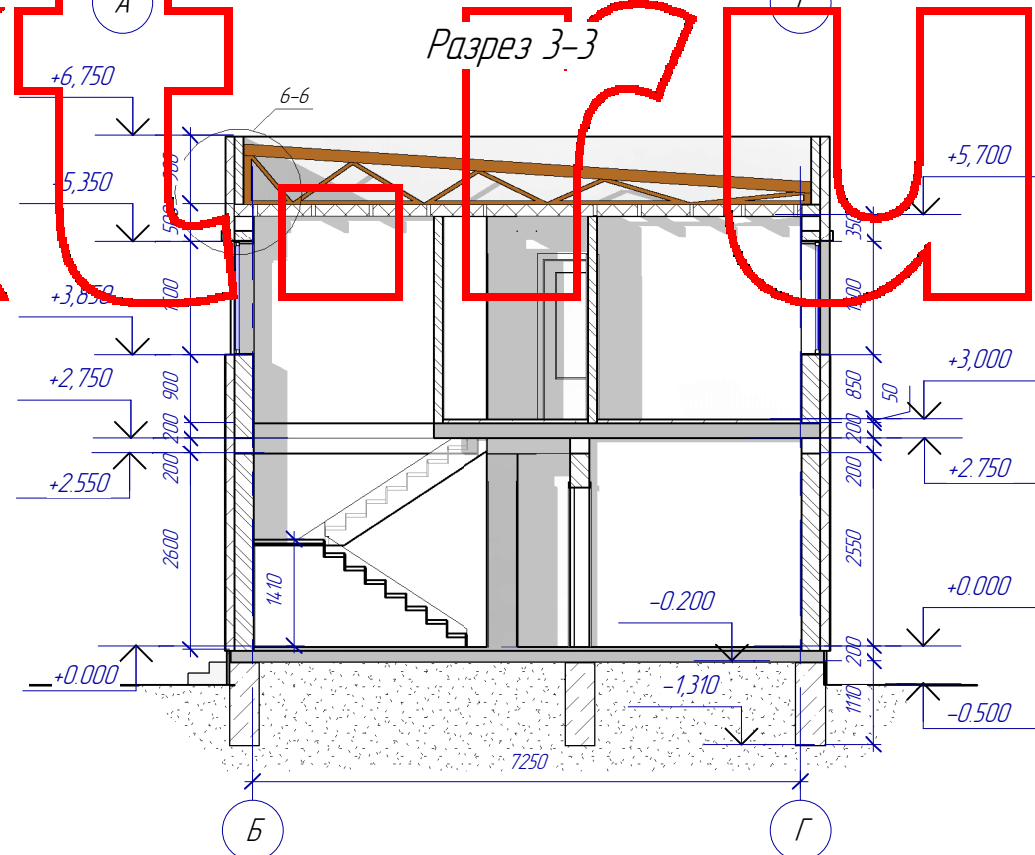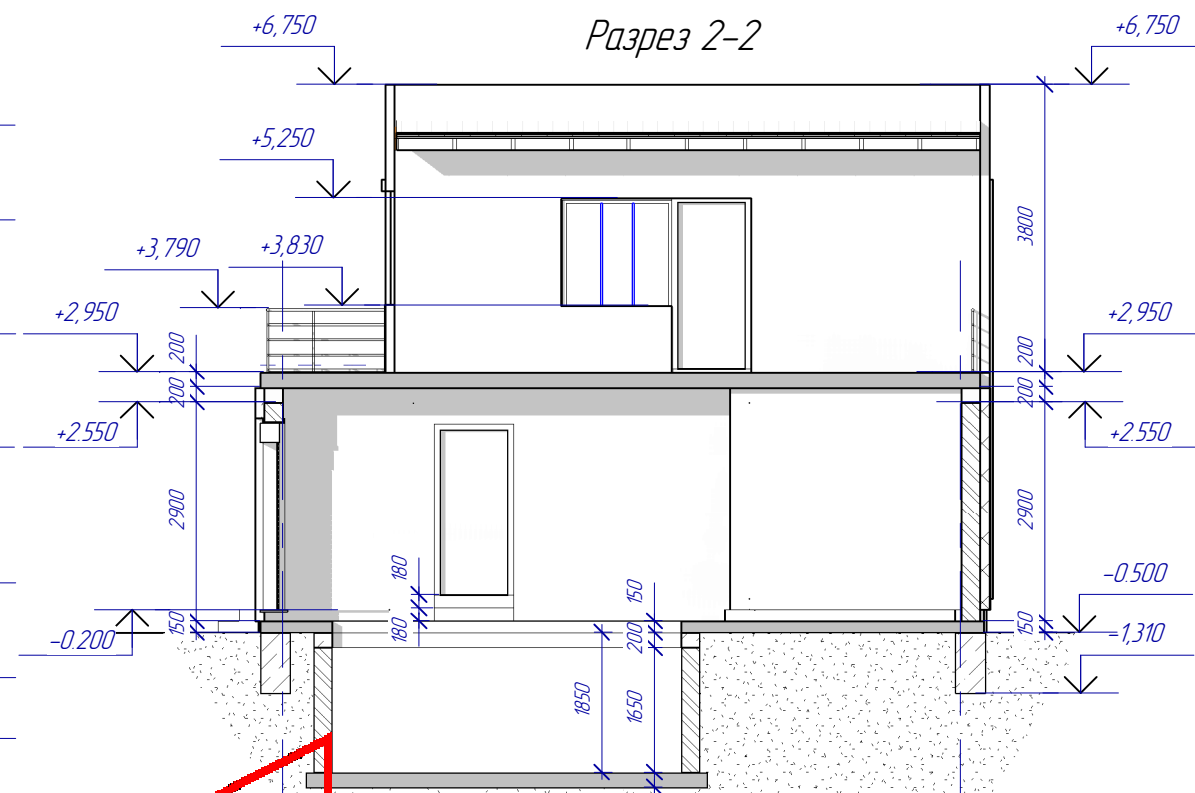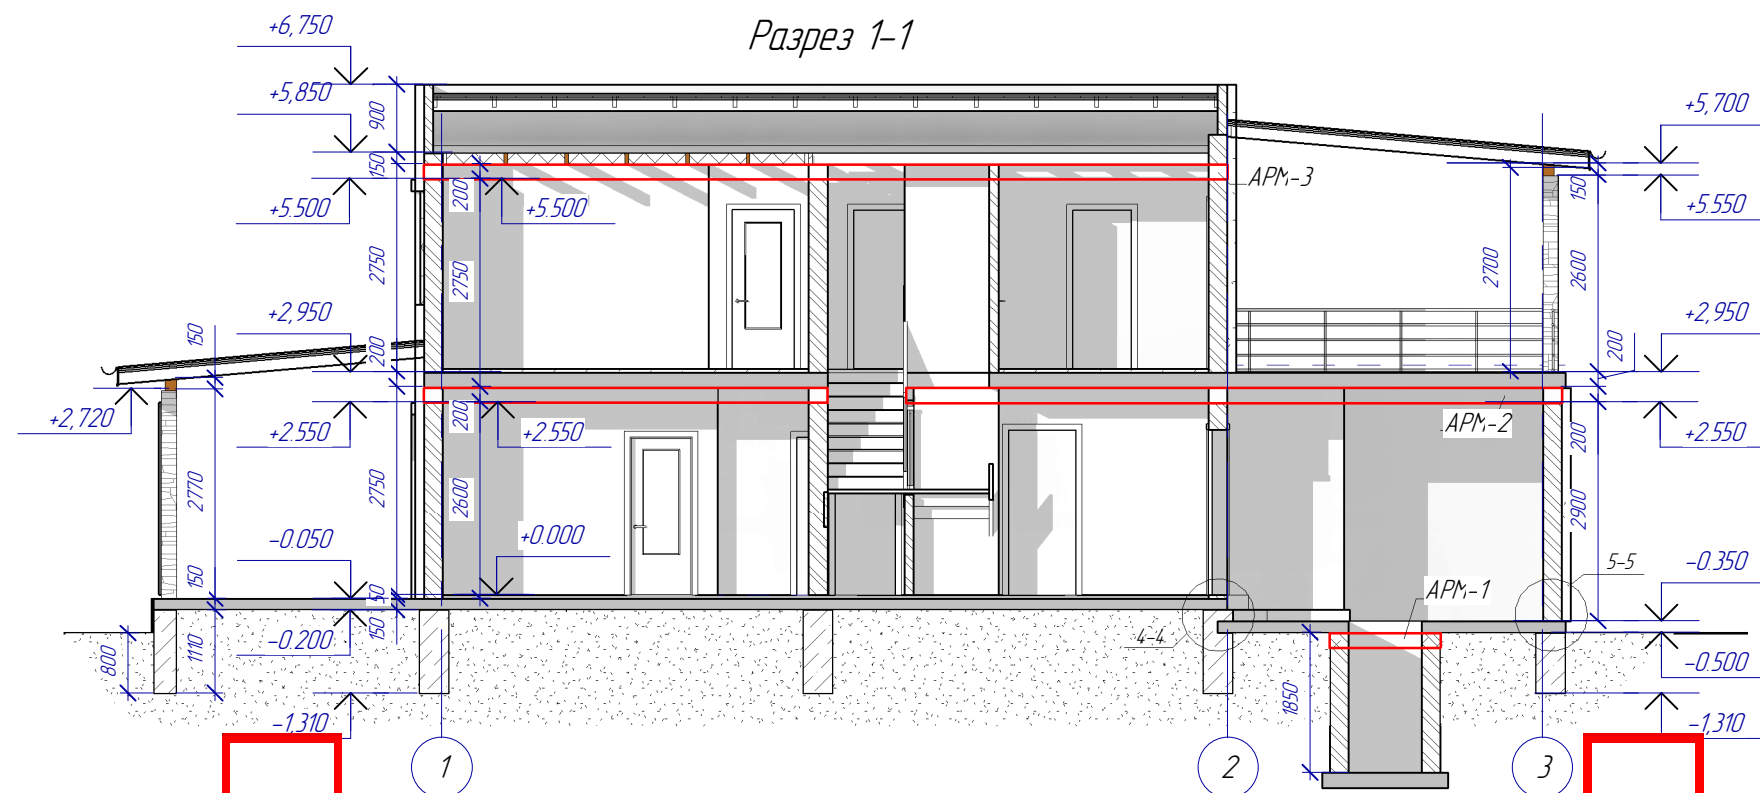


Примечание:  
 1. Узлы см листы 2,3,5  
 2. Лестницу см. лист 7

План армированного пояса под монолитное перекрытие АРМ-2

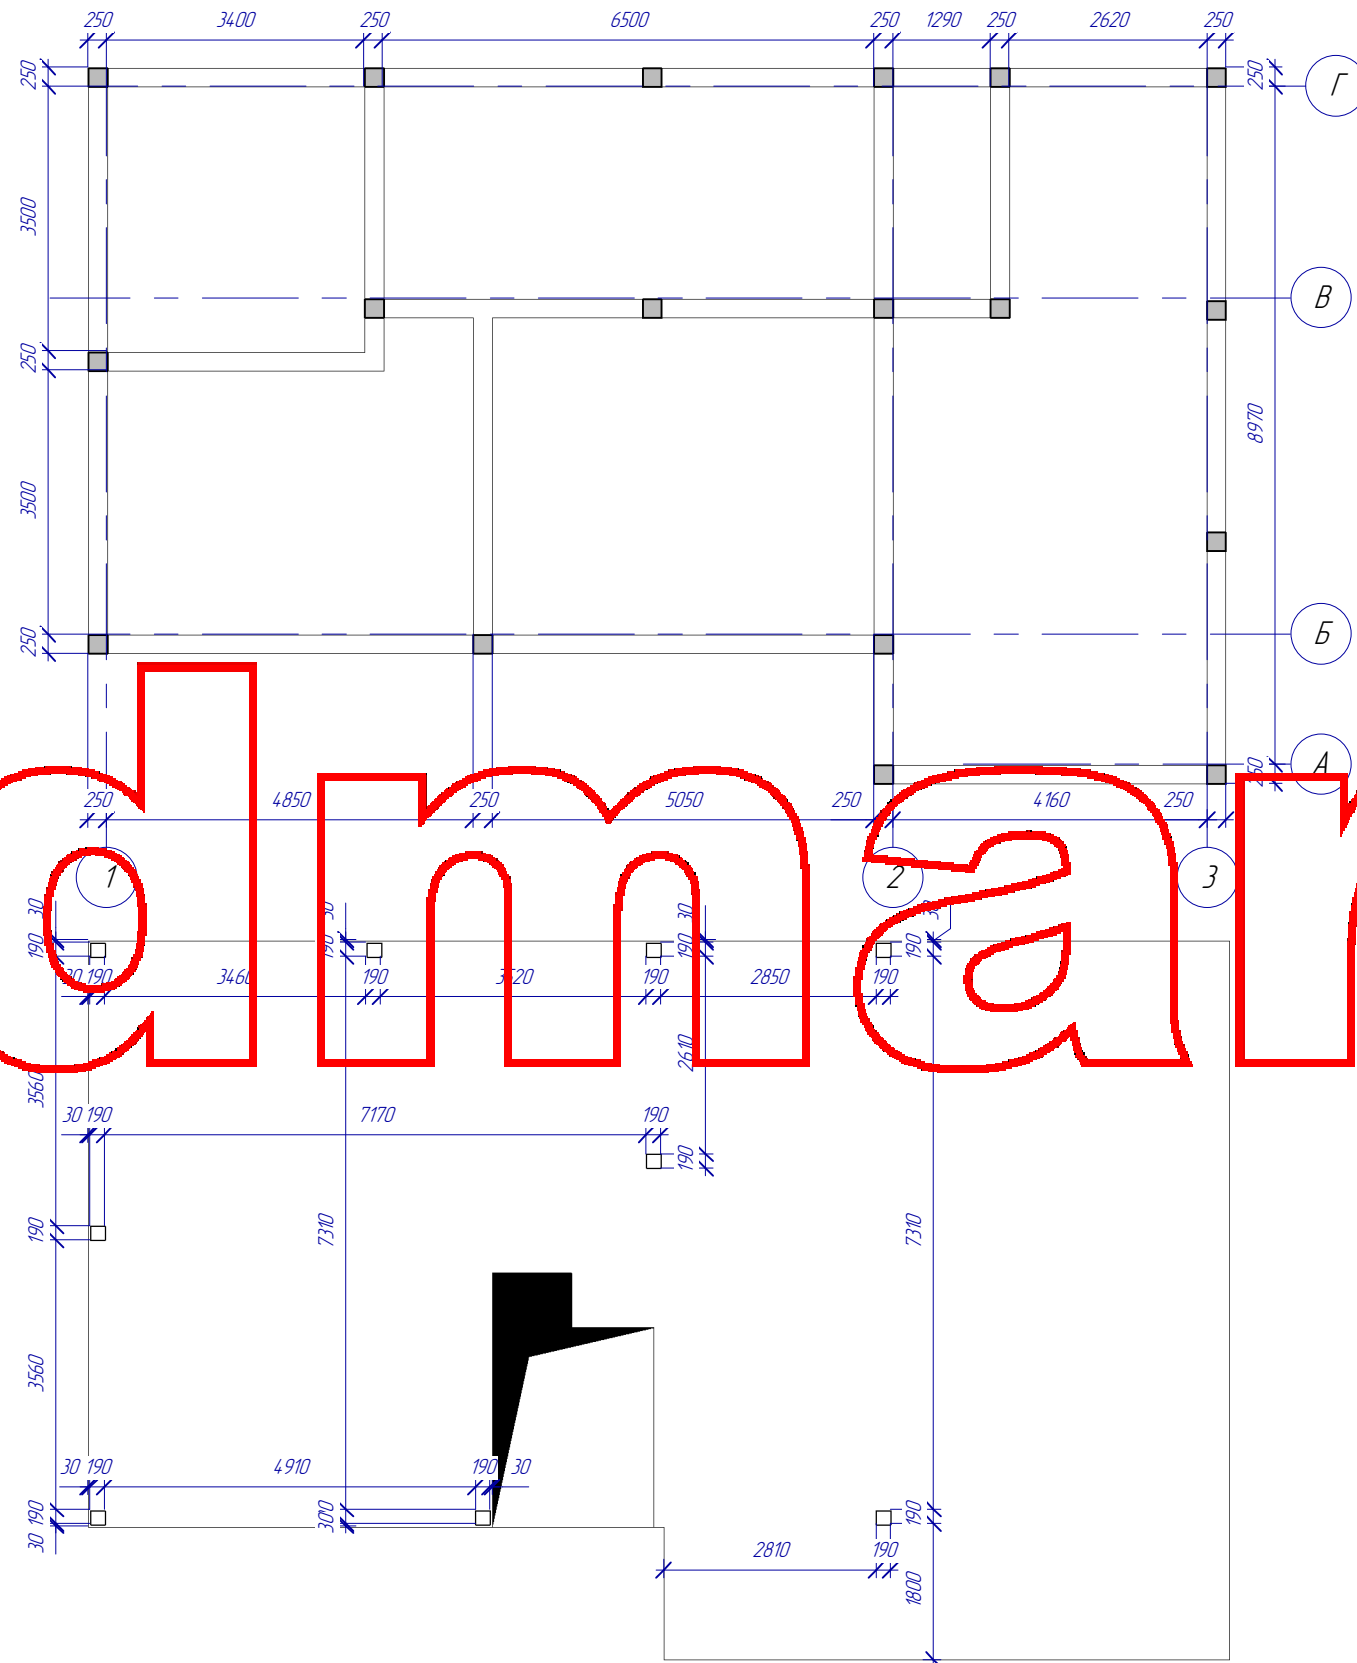

План выпусков под ж/б колонны 2-го этажа

План межэтажного монолитного ж/б перекрытия

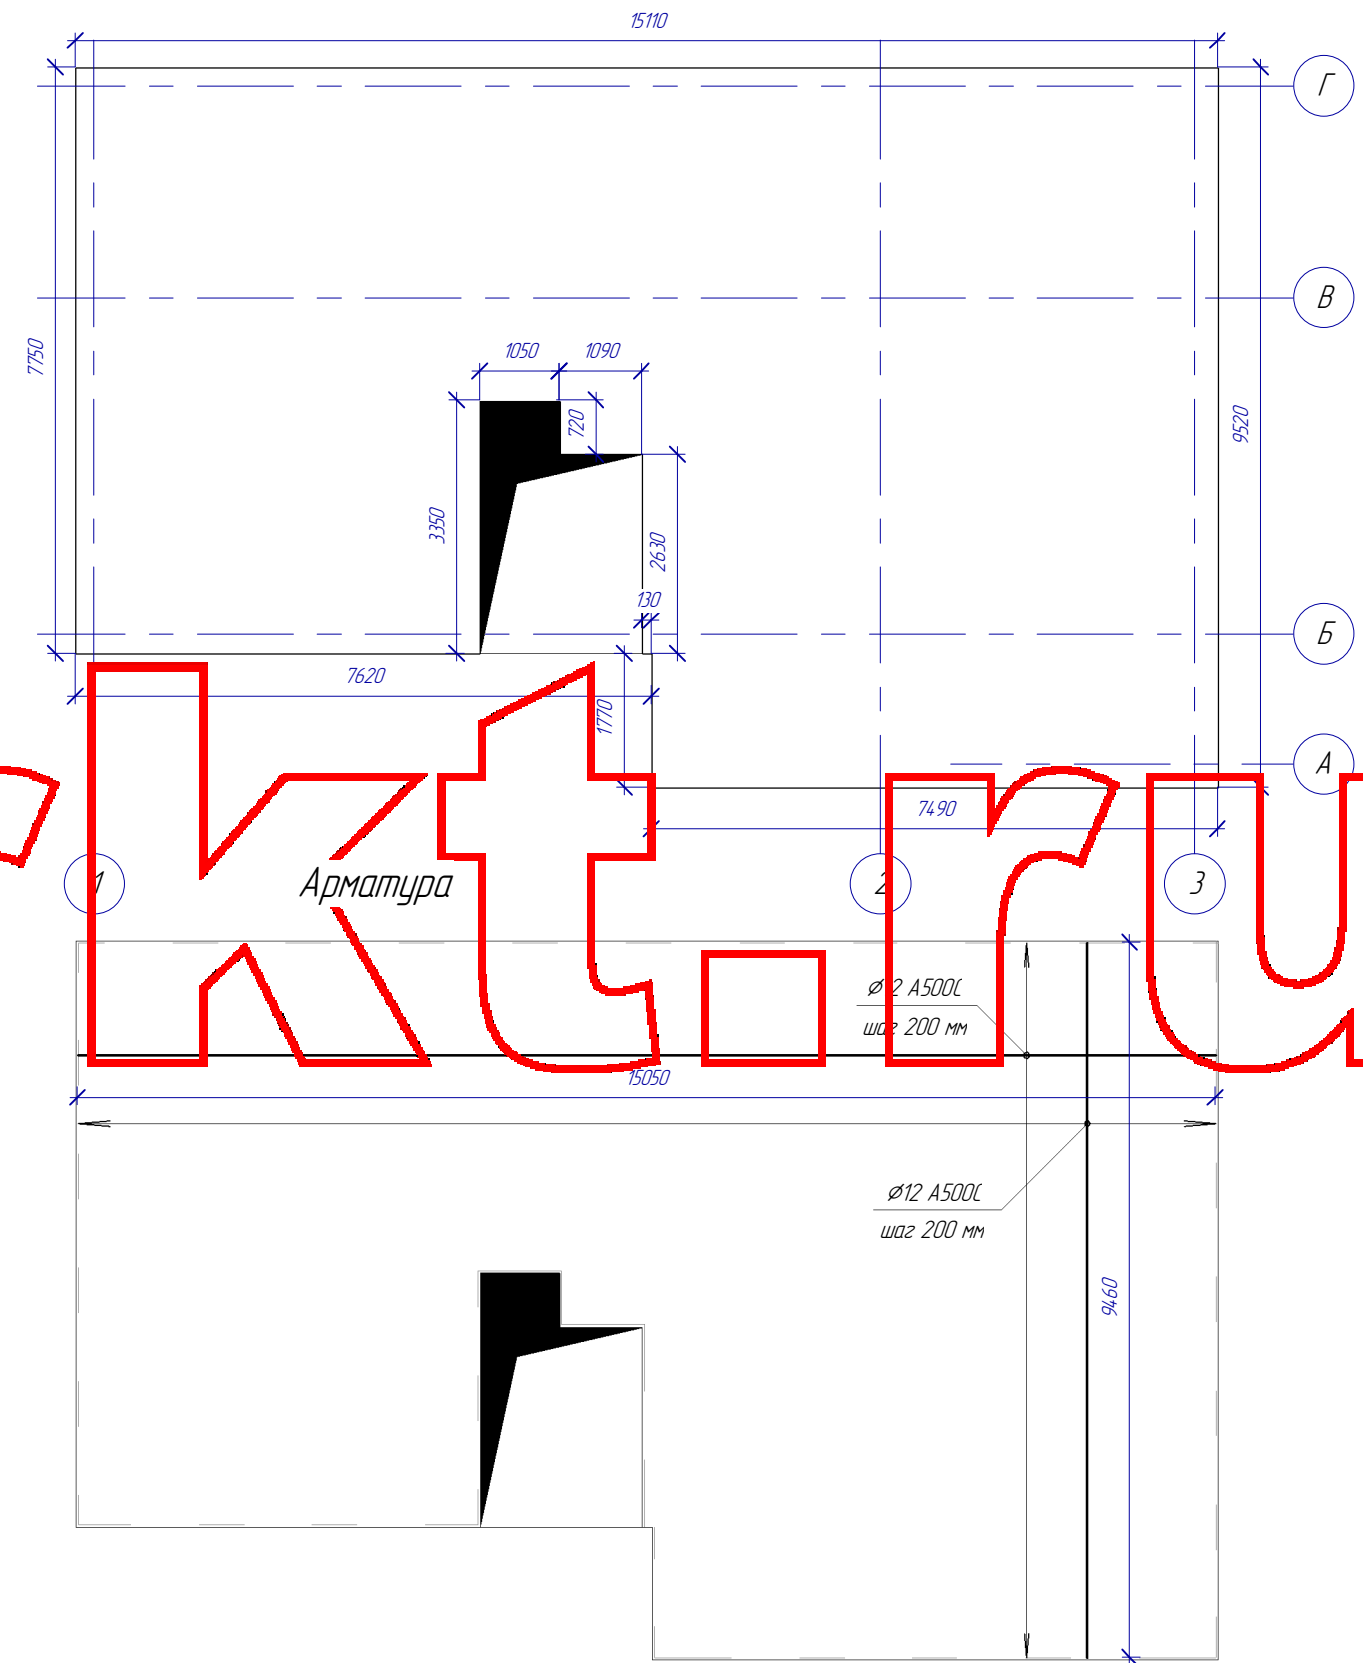

Примечания:

1. Под плиту перекрытия выполнить армированный ж/б пояс 200 мм высотой
2. Защитный слой бетона выполнить 30 мм



Technical drawing of a rectangular plate with the following specifications:


- Overall Dimensions:**
  - Width: 10410
  - Height: 7730
- Internal Divisions:**
  - Left section width: 4040
  - Right section width: 4770
- Angles:**
  - Top-left corner angle:  $5.00^\circ$
  - Top-right corner angle:  $5.00^\circ$
  - Central vertical line angle:  $3.81^\circ$
- Labels:**
  - Top edge label:  $\Gamma$
  - Right edge label:  $B$
  - Bottom edge label:  $B$


План стропильной системы

800 800 800 800 800 800 800 800 800 800 800 800 800

770 770 770 770 770 770 770 770 770 770 770 770 770

1 2 3 1 2 3

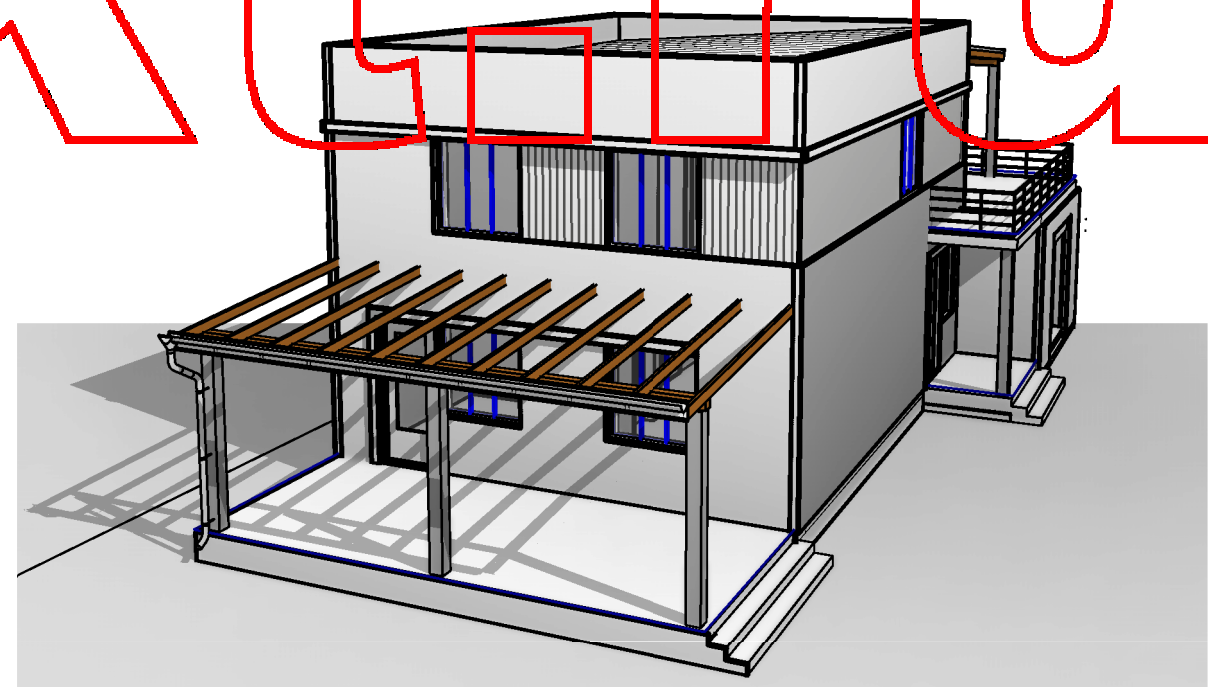

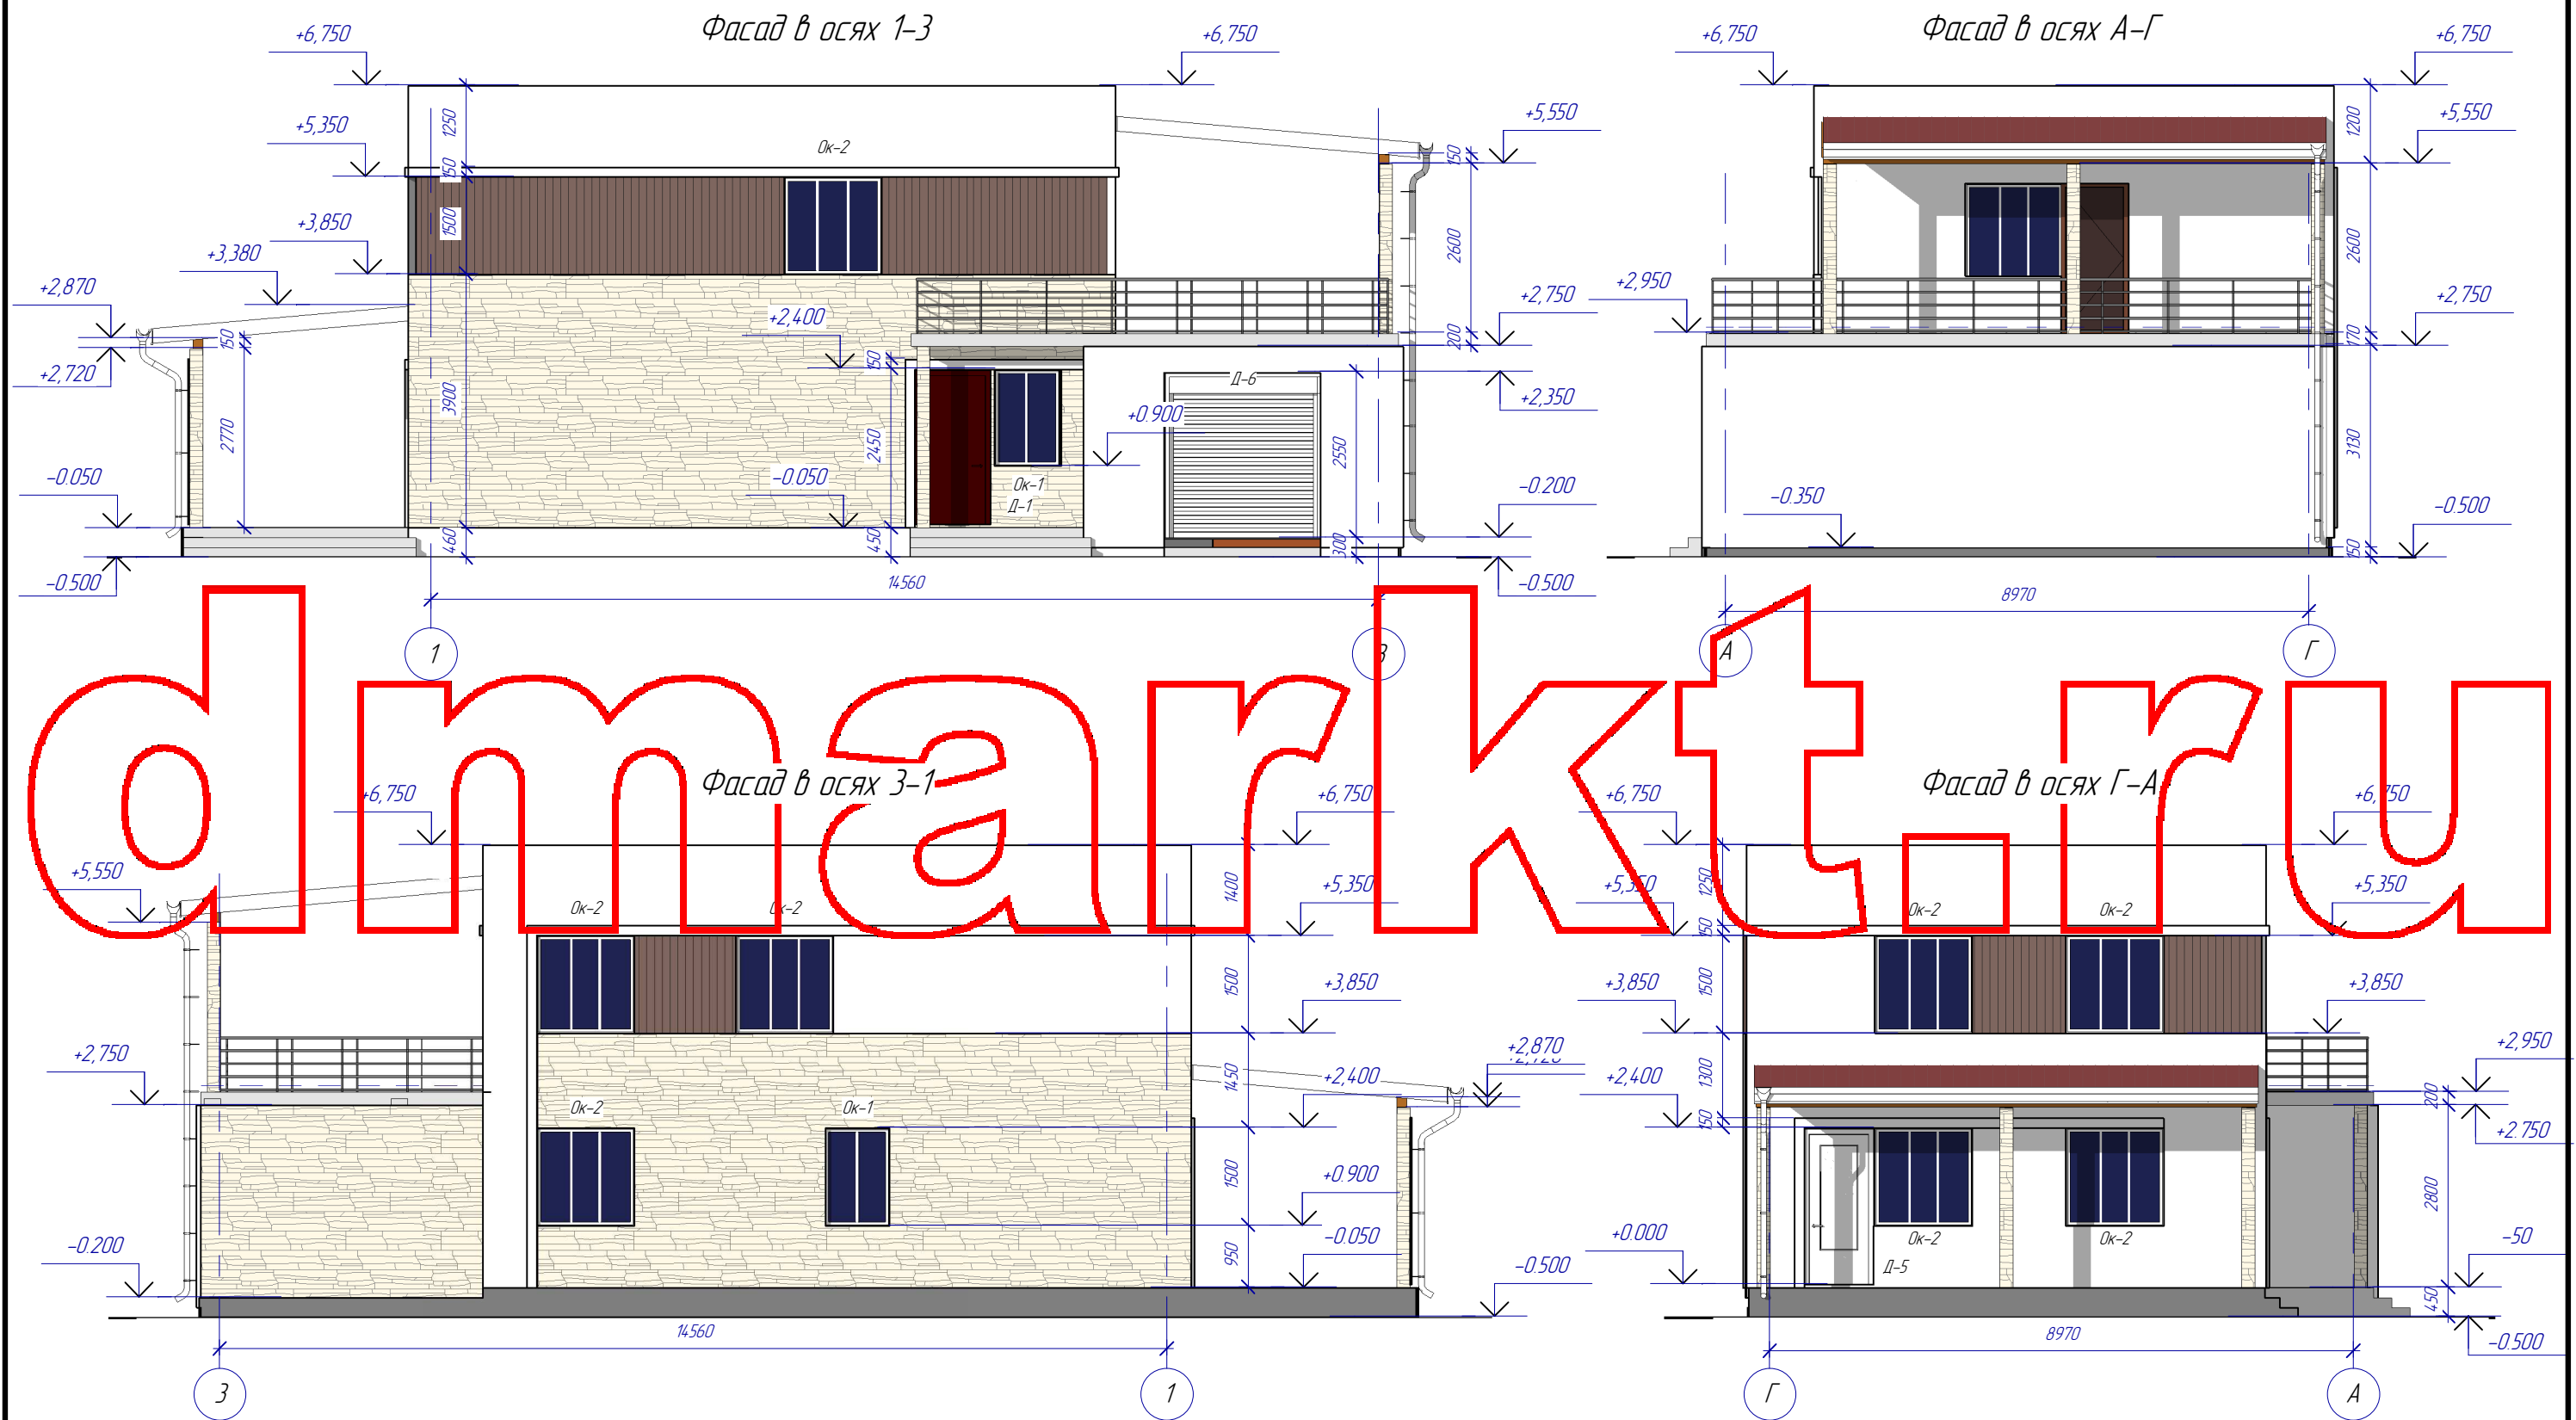

Примечание:

Цвет облицовочных материалов уточнить у заказчика на месте





domarkto.ru

|          |  |  |  |         |      |                                                                                     |  |        |        |
|----------|--|--|--|---------|------|-------------------------------------------------------------------------------------|--|--------|--------|
|          |  |  |  |         | 2017 |                                                                                     |  |        |        |
|          |  |  |  |         |      |                                                                                     |  |        |        |
|          |  |  |  |         |      | Краснодарский край, г. Краснодар, Прикубанский округ, ул. им. летчика Маресьева, 16 |  |        |        |
|          |  |  |  | Подпись | Дата |                                                                                     |  | Стадия | Лист   |
| Заказчик |  |  |  |         |      |                                                                                     |  |        | Листов |
|          |  |  |  |         |      |                                                                                     |  |        |        |
|          |  |  |  |         |      |                                                                                     |  |        |        |
|          |  |  |  |         |      | УСКОВЫ 3д                                                                           |  |        |        |