

ДИЗАЙН-ПРОЕКТ РАЗМЕЩЕНИЯ ИНФОРМАЦИОННЫХ КОНСТРУКЦИЙ

(данный **образец** может быть использован при подготовке **дизайн-проекта**
для размещения **отдельно стоящей** информационной конструкции)

Адрес: Указывается наименование улицы, номер дома

Заказчик: Указывается юридическое/физическое лицо, печать, подпись

Исполнитель: Указывается наименование организации/индивидуального предпринимателя


ПОЯСНИТЕЛЬНАЯ ЗАПИСКА

Пояснительная записка включает:

- сведения об адресе объекта, годе его постройки;
- сведения о типе конструкции вывески, месте ее размещения, способе крепления;
- сведения о способе освещения вывески;
- параметры вывески (ширина, длина, высота).

				Заказчик: Объект: Адрес:			
Должность	Фамилия	Подпись	Дата	Дизайн-проект размещения информационных конструкций	Стадия	Лист	Листов
Архитектор					П	01	07
				Пояснительная записка	Исполнитель		


СХЕМА РАСПОЛОЖЕНИЯ УЧАСТКА*

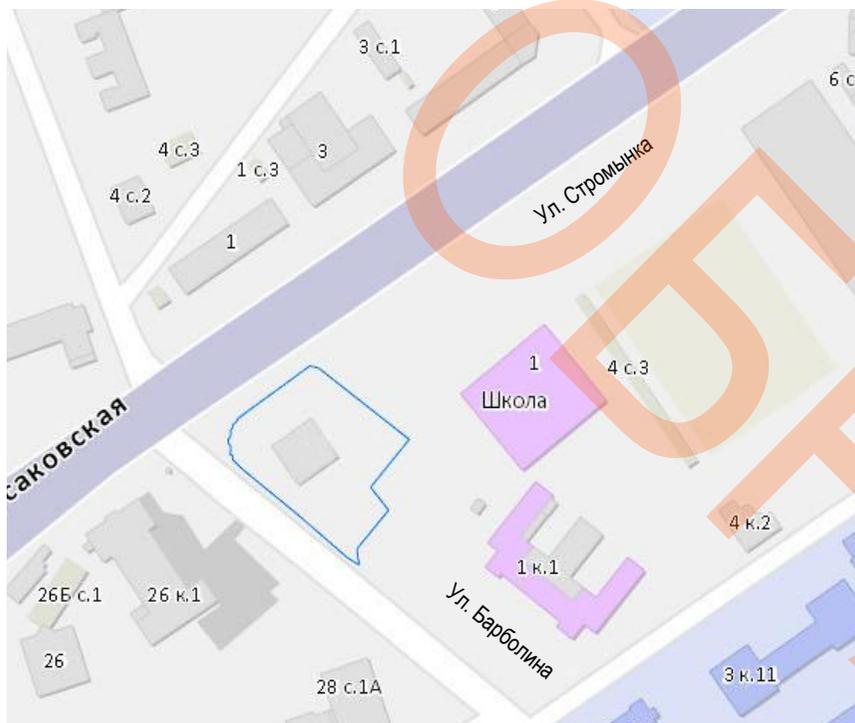

УСЛОВНЫЕ ОБОЗНАЧЕНИЯ

 - граница участка

СХЕМА РАЗМЕЩЕНИЯ ИНФОРМАЦИОННЫХ КОНСТРУКЦИЙ С ПРИВЯЗКОЙ К ЗДАНИЮ, СТРОЕНИЮ*

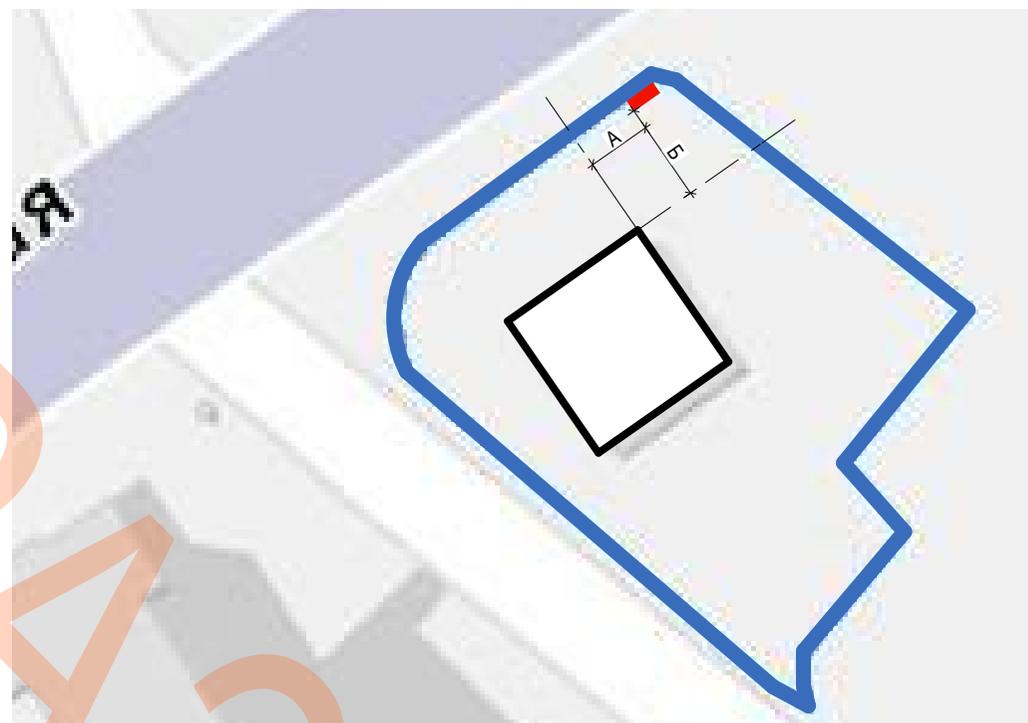

УСЛОВНЫЕ ОБОЗНАЧЕНИЯ

 - граница участка
 - информационная конструкция

* на схеме отображаются границы земельного участка

				Заказчик: Объект: Адрес:			
Должность	Фамилия	Подпись	Дата	Дизайн-проект размещения информационных конструкций	Стадия	Лист	Листов
Архитектор					П	02	07
				Схема расположения участка. Схема размещения информационных конструкций с привязкой	Исполнитель		

ФОТОФИКСАЦИЯ*. ВИД 1




* Фотографии должны обеспечить в полном объеме четкую демонстрацию предполагаемого места размещения вывески и давать представление о взаимном расположении размещаемой вывески относительно здания, строения, сооружения, расположенного в границах земельного участка и/или относительно других отдельно стоящих вывесок с обозначением соответствующих границ земельного участка. Фотографии должны быть выполнены не более чем за два месяца до обращения за получением государственной услуги.


				Заказчик:			
				Объект:			
				Адрес:			
Должность	Фамилия	Подпись	Дата	Дизайн-проект размещения информационных конструкций	Стадия	Лист	Листов
Архитектор					П	03	07
				Фотофиксация. Вид 1	Исполнитель		

ВНЕШНИЙ ВИД ИНФОРМАЦИОННОЙ ОТДЕЛЬНО СТОЯЩЕЙ КОНСТРУКЦИИ


ПРИМЕР 1

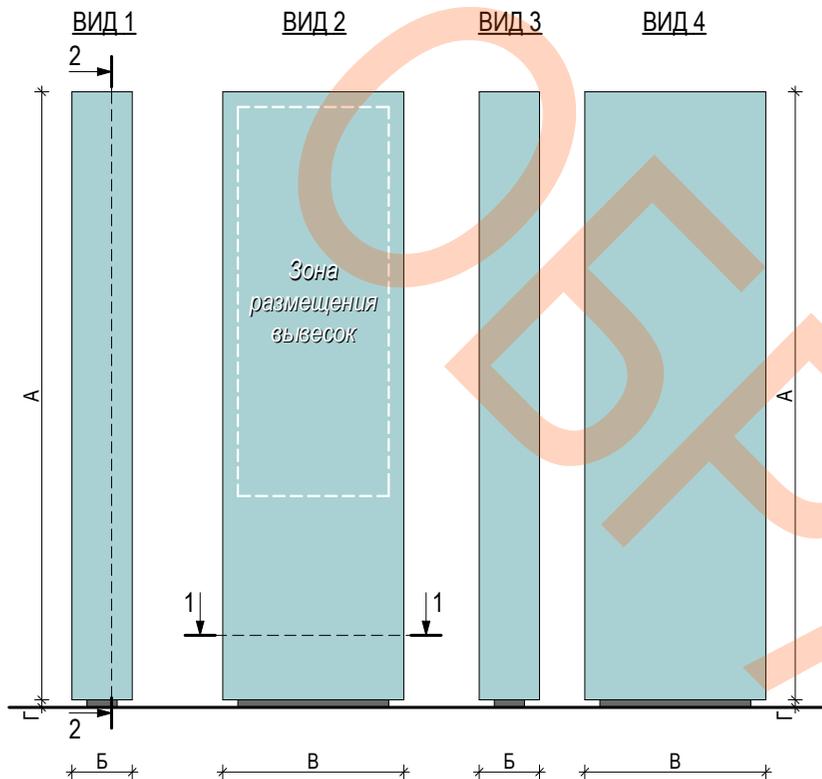

ПРИМЕР 2

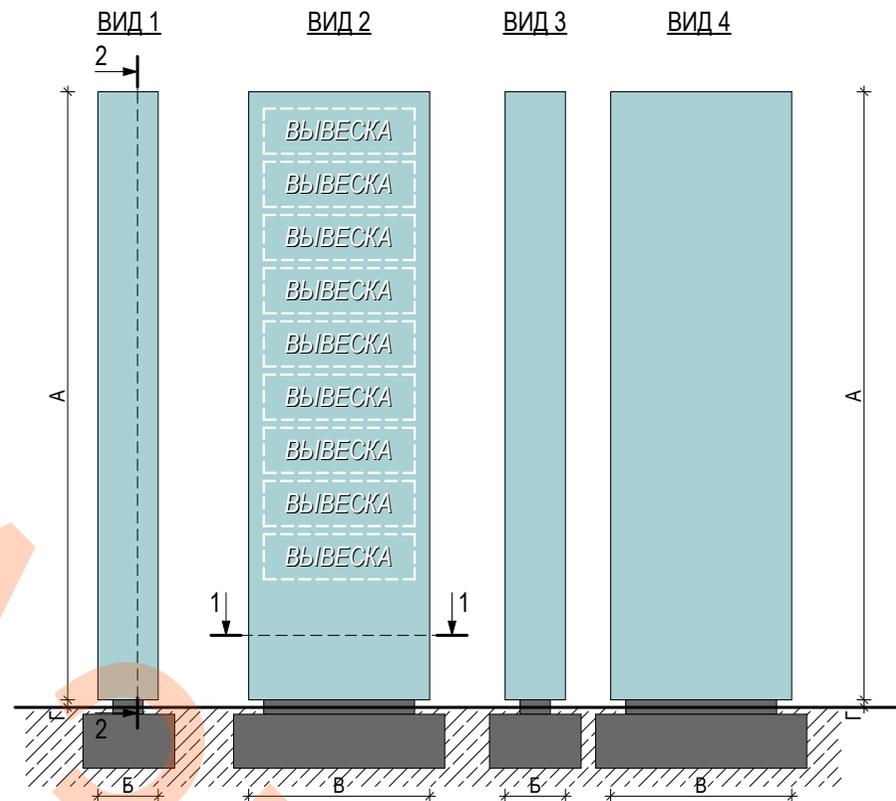

СЕЧЕНИЯ

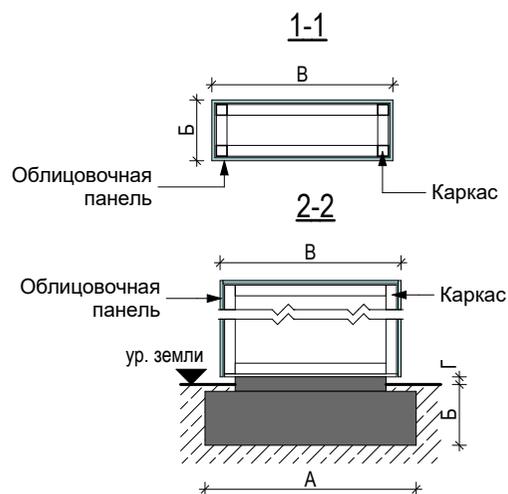

ЭКСПЛИКАЦИЯ ИНФОРМАЦИОННЫХ КОНСТРУКЦИЙ (ВЫВЕСОК)

№	Габаритные размеры (ДхШхВ) мм.	Вид конструкции	Тип конструкции	Примечание
1	V x B x A	Отдельно стоящая		

				Заказчик: Объект: Адрес:	Стадия	Лист	Листов
Должность	Фамилия	Подпись	Дата				
Архитектор				Дизайн-проект размещения информационных конструкций	П	04	07
					Исполнитель		
Внешний вид отдельно стоящей конструкции. Указывается масштаб разрабатываемого чертежа: (М 1:50; М 1:100; М 1:200)							

ФОТОМОНТАЖ. ВИД 1



				Заказчик: Объект: Адрес:				
Должность	Фамилия	Подпись	Дата		Дизайн-проект размещения информационных конструкций	Стадия	Лист	Листов
Архитектор						П	05	07
				Фотомонтаж. Вид 1	Исполнитель			