




Эскизный проект  
"Входная группа торгово-офисного помещения"

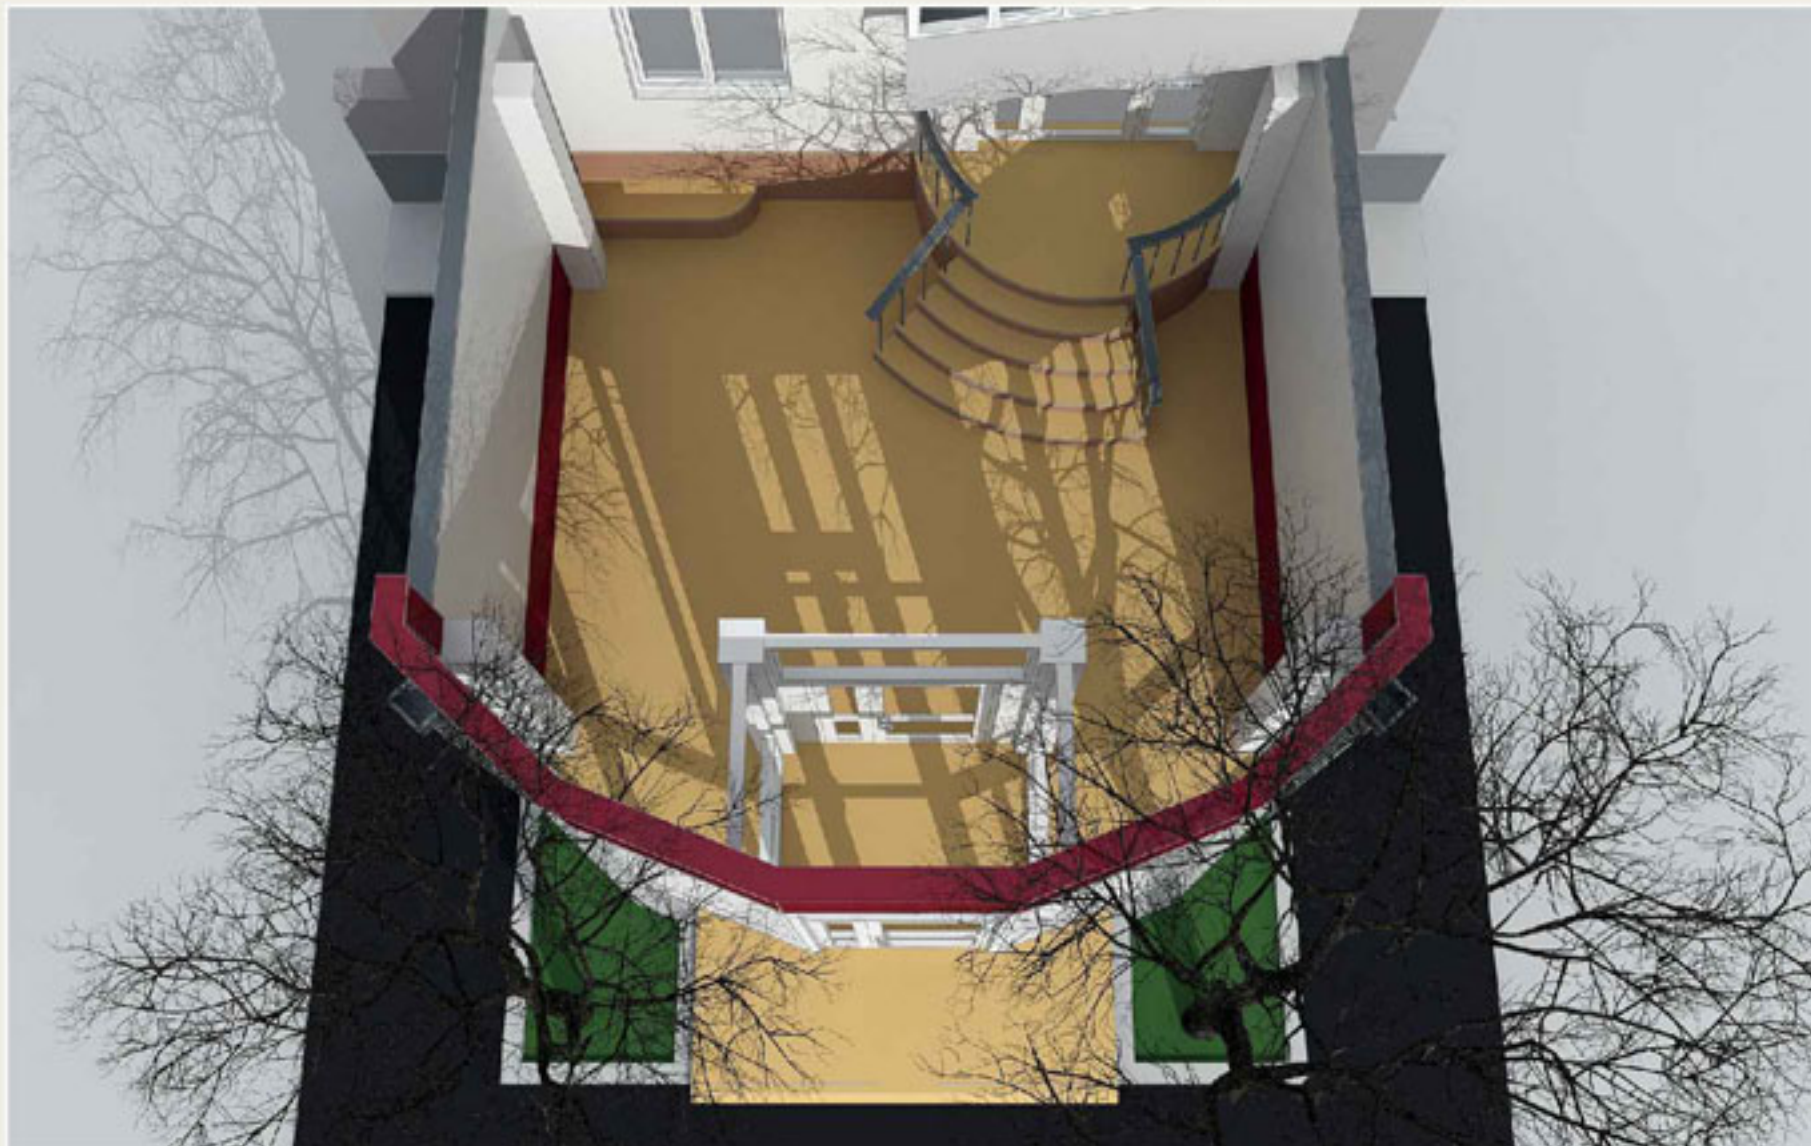



| Ведомость чертежей |                                          |            |
|--------------------|------------------------------------------|------------|
| Лист               | Наименование                             | Примечание |
| 1                  | Общие данные                             |            |
| 2                  | Схема генплана 1:500. Ситуационная схема |            |
| 3                  | План входной группы. Разрез 1-1          |            |
| 4                  | Фасад А-Г. Фасад 1-4. Фасад Г-А          |            |
| 5                  | Паспорт фасадов                          |            |
| 6                  | Перспективные виды                       |            |
| 7                  | Перспективные виды                       |            |



2. Паспортом отделки фасадов предусматривается устройство новой входной группы из современных высококачественных строительных и отделочных материалов. Наружная отделка цоколя и крылец - керамогранит RAL 1017. Наружная отделка стен - сэндвич панели с сочетанием двух цветов RAL3003 и RAL9010. Входная группа должна быть оборудована кнопкой вызова персонала для возможности обслуживания маломобильных групп населения и обозначена пиктограммой "Инвалид".

|            |          |                |        |       |       |   |                                                             |      |        |
|------------|----------|----------------|--------|-------|-------|---|-------------------------------------------------------------|------|--------|
|            |          |                |        |       |       |   |                                                             |      |        |
|            |          |                |        |       |       | Входная группа<br>торгово-офисного помещения по ул. <span style="background-color: #cccccc;">[адрес]</span><br>в г. Тюмени |                                                             |      |        |
| Изм.       | Кол. уч. | Лист           | № док. | Подп. | Дата  |   | Стадия                                                      | Лист | Листов |
| Архитектор |          | Игнатьюгин А.  |        |       | 03.13 |   |                                                             |      |        |
| Архитектор |          | Игнатьюгина Е. |        |       | 03.13 |   |                                                             | 1    | 7      |
|            |          |                |        |       |       | Общие данные   | Архитектурная студия<br>Андрея Игнатьюгина<br>ignatyugin.ru |      |        |
|            |          |                |        |       |       |   |                                                             |      |        |
|            |          |                |        |       |       |   |                                                             |      |        |
|            |          |                |        |       |       |   |                                                             |      |        |



Схема генплана 1:500

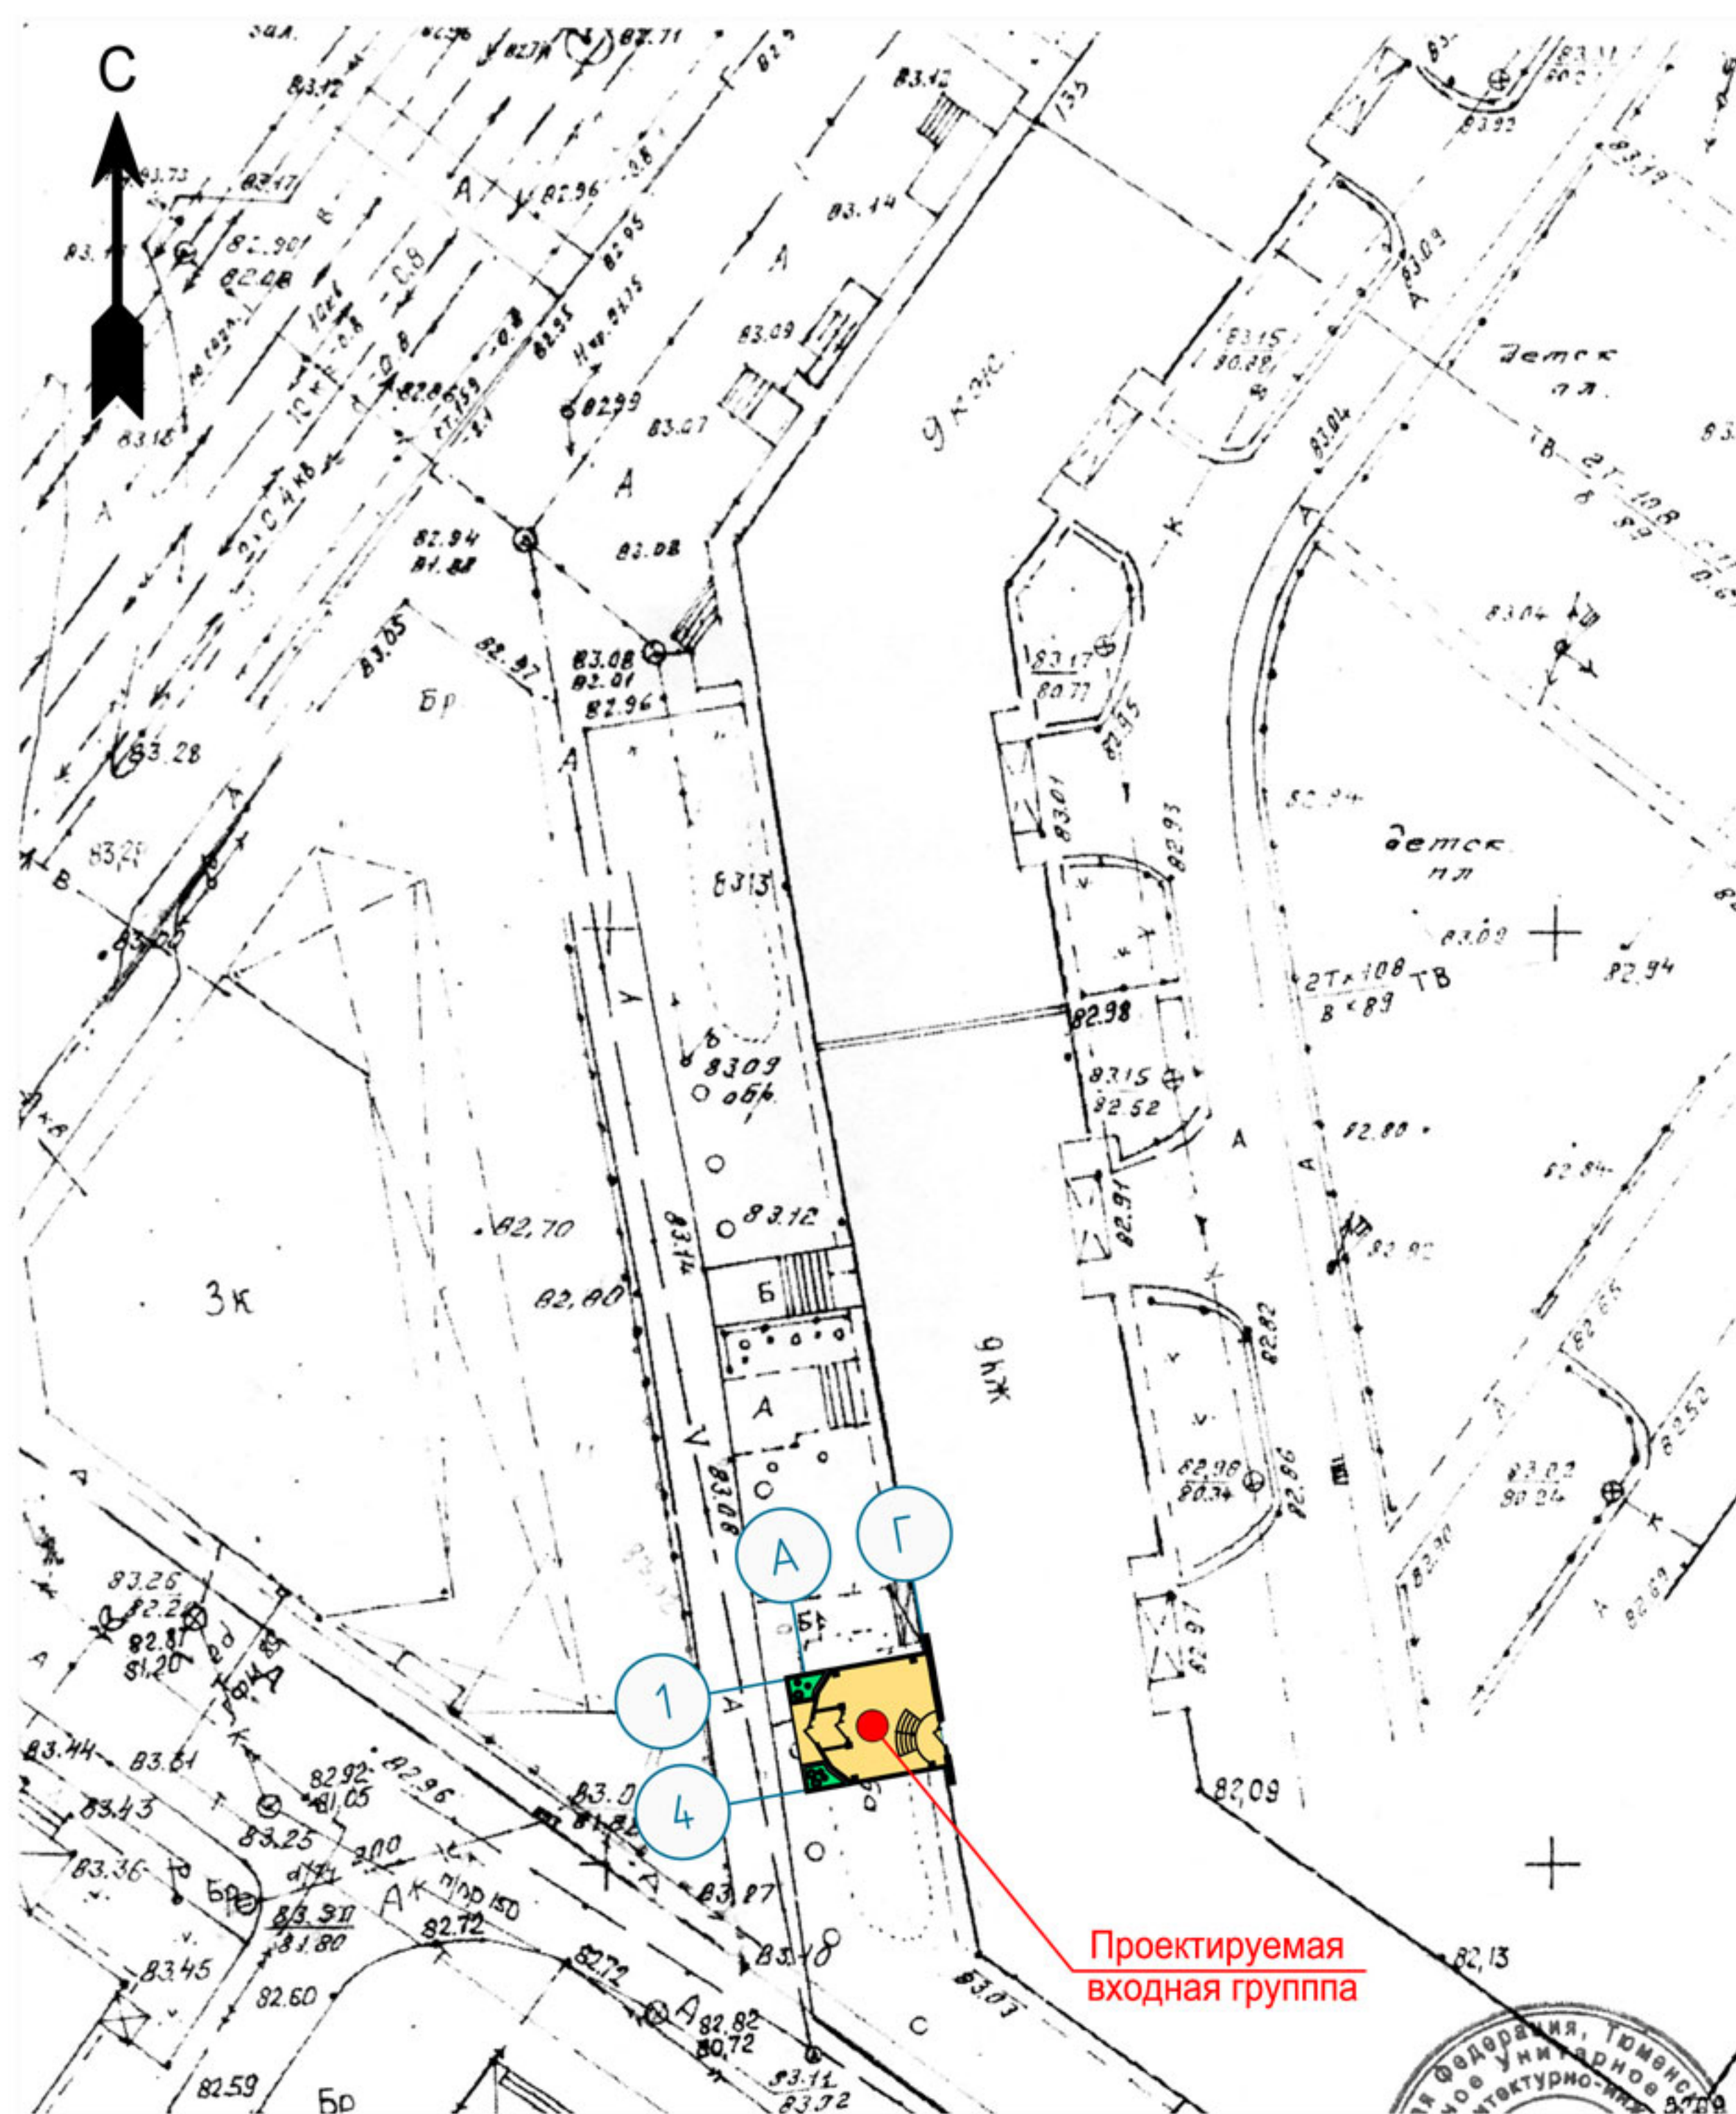


Ситуационная схема




|            |          |                |        |       |       |                                                                               |        |        |
|------------|----------|----------------|--------|-------|-------|-------------------------------------------------------------------------------|--------|--------|
|            |          |                |        |       |       | Заказчик: [REDACTED]                                                          |        |        |
|            |          |                |        |       |       | Входная группа<br>торгово-офисного помещения по ул. [REDACTED]<br>в г. Тюмени |        |        |
| Изм.       | Кол. уч. | Лист           | № док. | Подп. | Дата  |                                                                               | Стадия | Лист   |
| Архитектор |          | Игнатьюгин А.  |        |       | 03.13 |                                                                               |        | Листов |
| Архитектор |          | Игнатьюгина Е. |        |       | 03.13 |                                                                               |        | 2      |
|            |          |                |        |       |       | Схема генплана, М 1:500,<br>Ситуационная схема                                |        |        |
|            |          |                |        |       |       | Архитектурная студия<br>Андрея Игнатьюгина<br>ignatyugin.ru                   |        |        |



## План входной группы

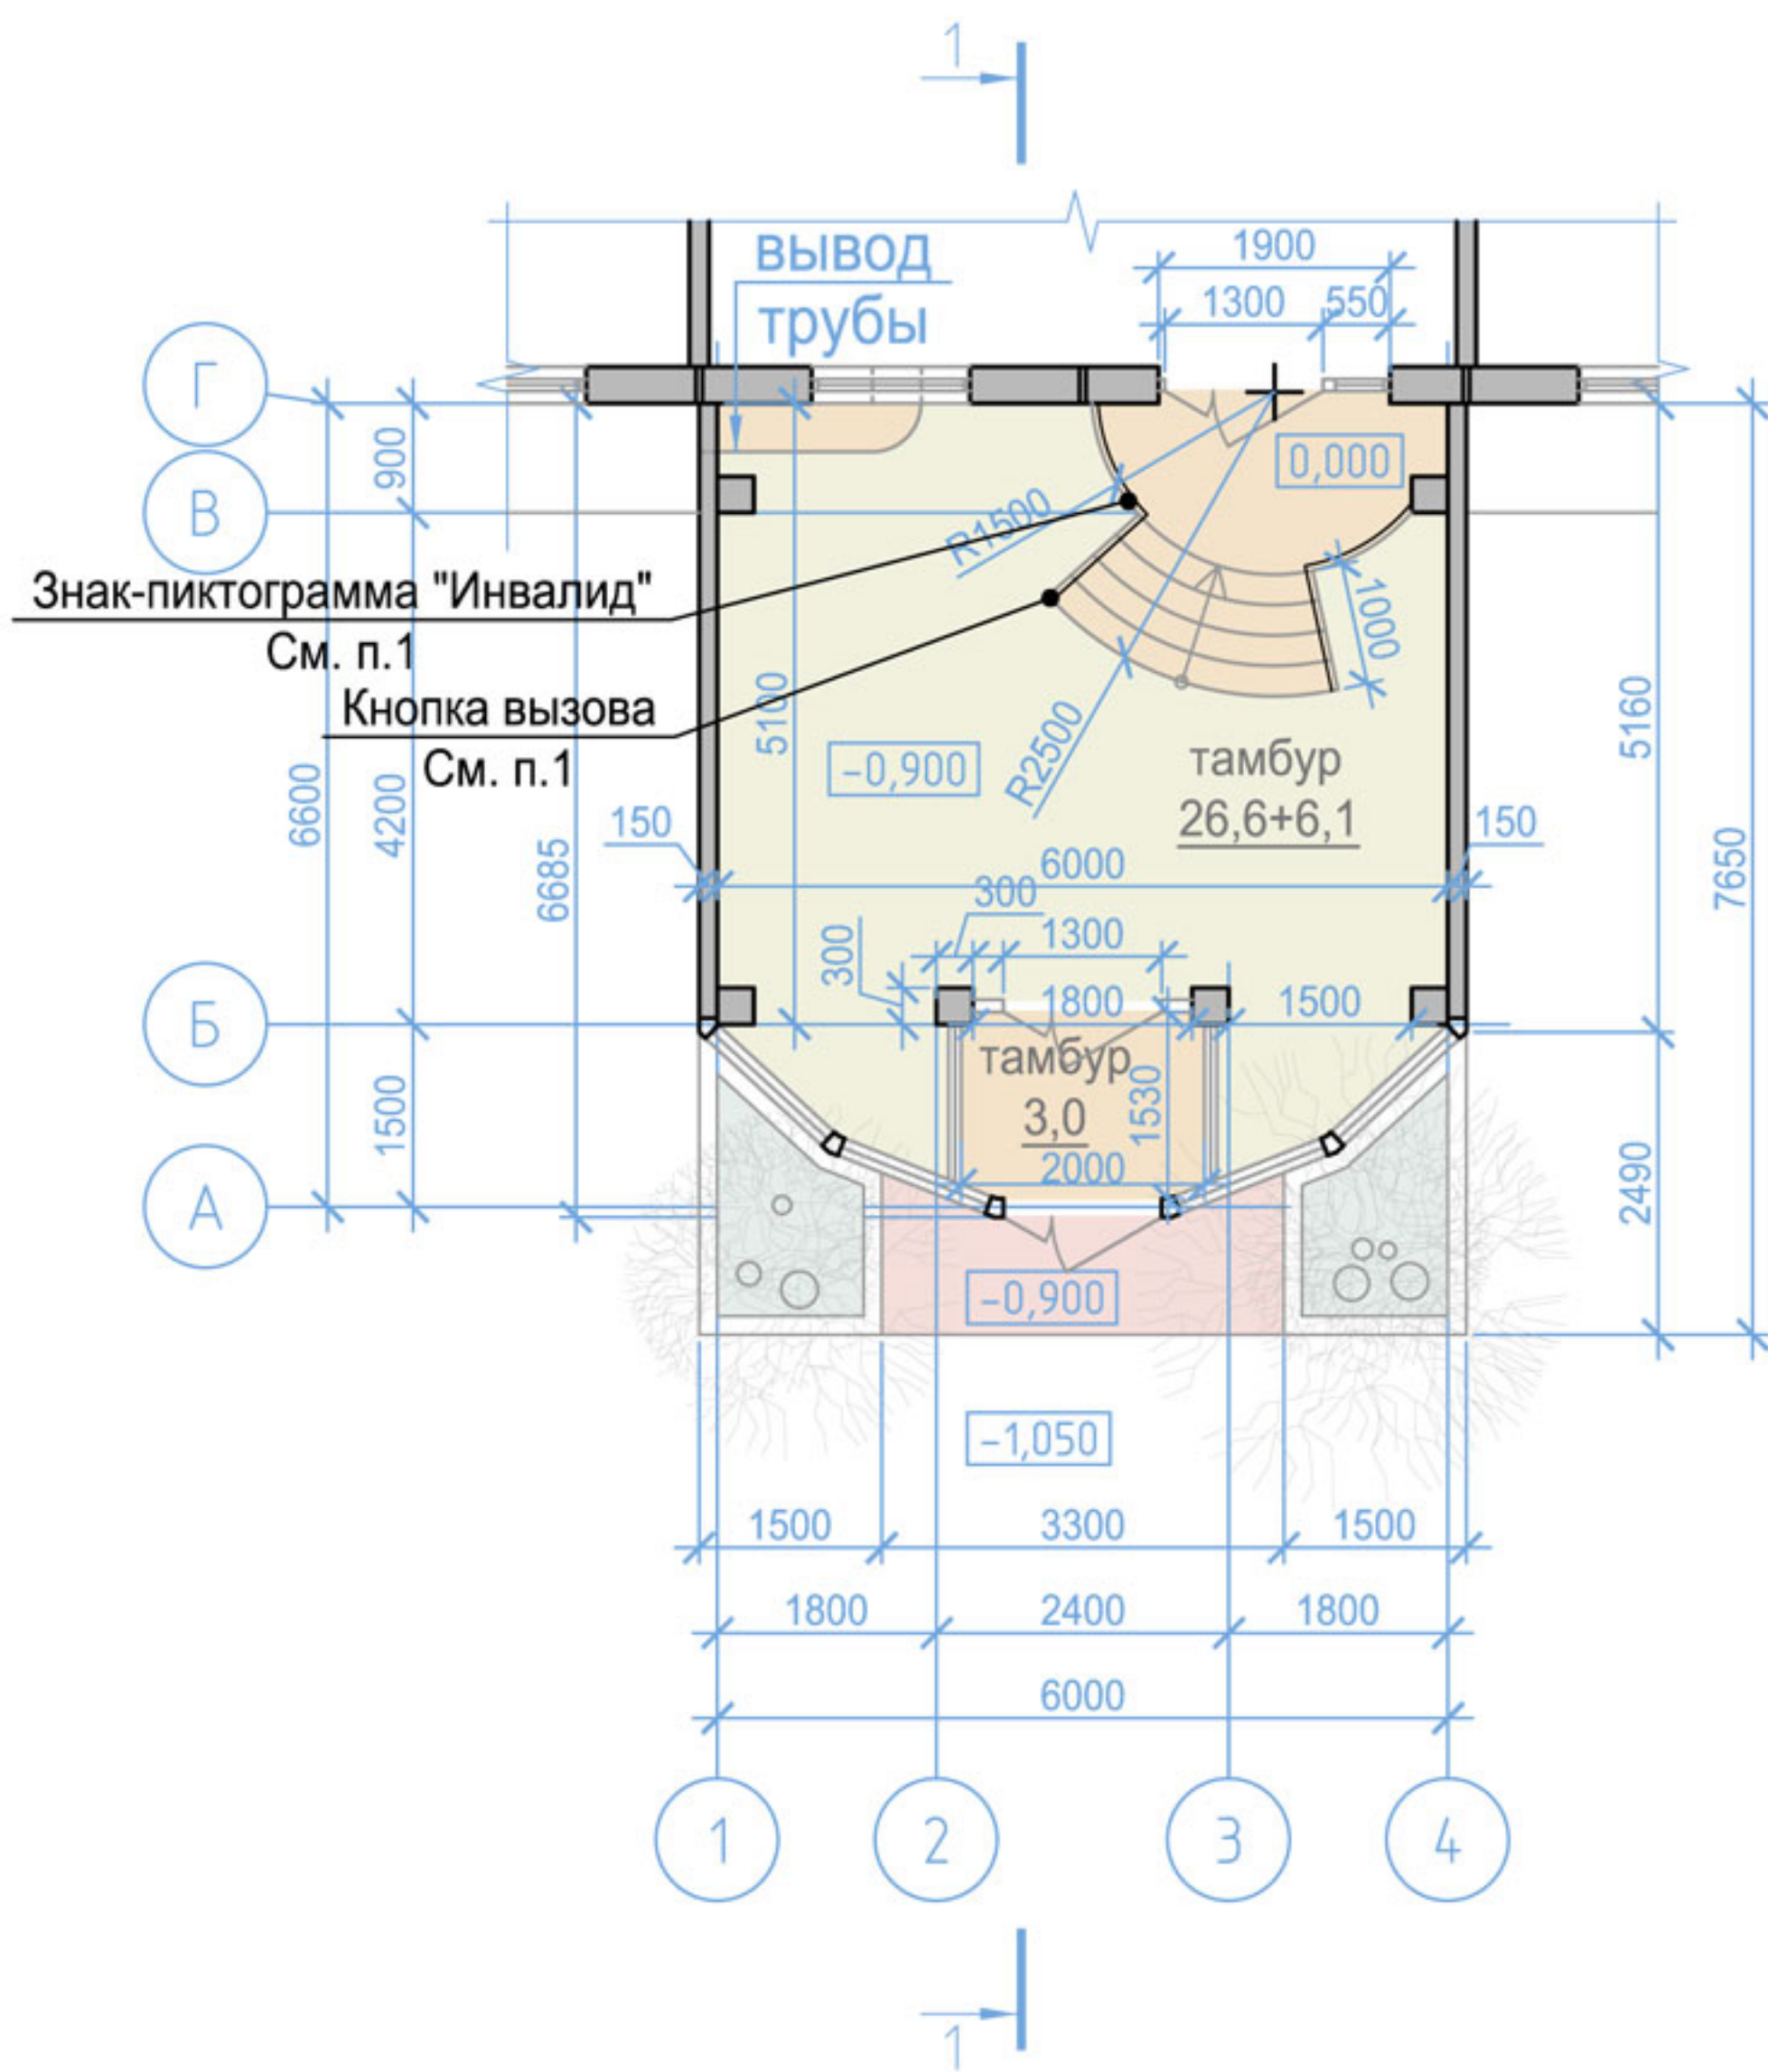

Разрез 1-1

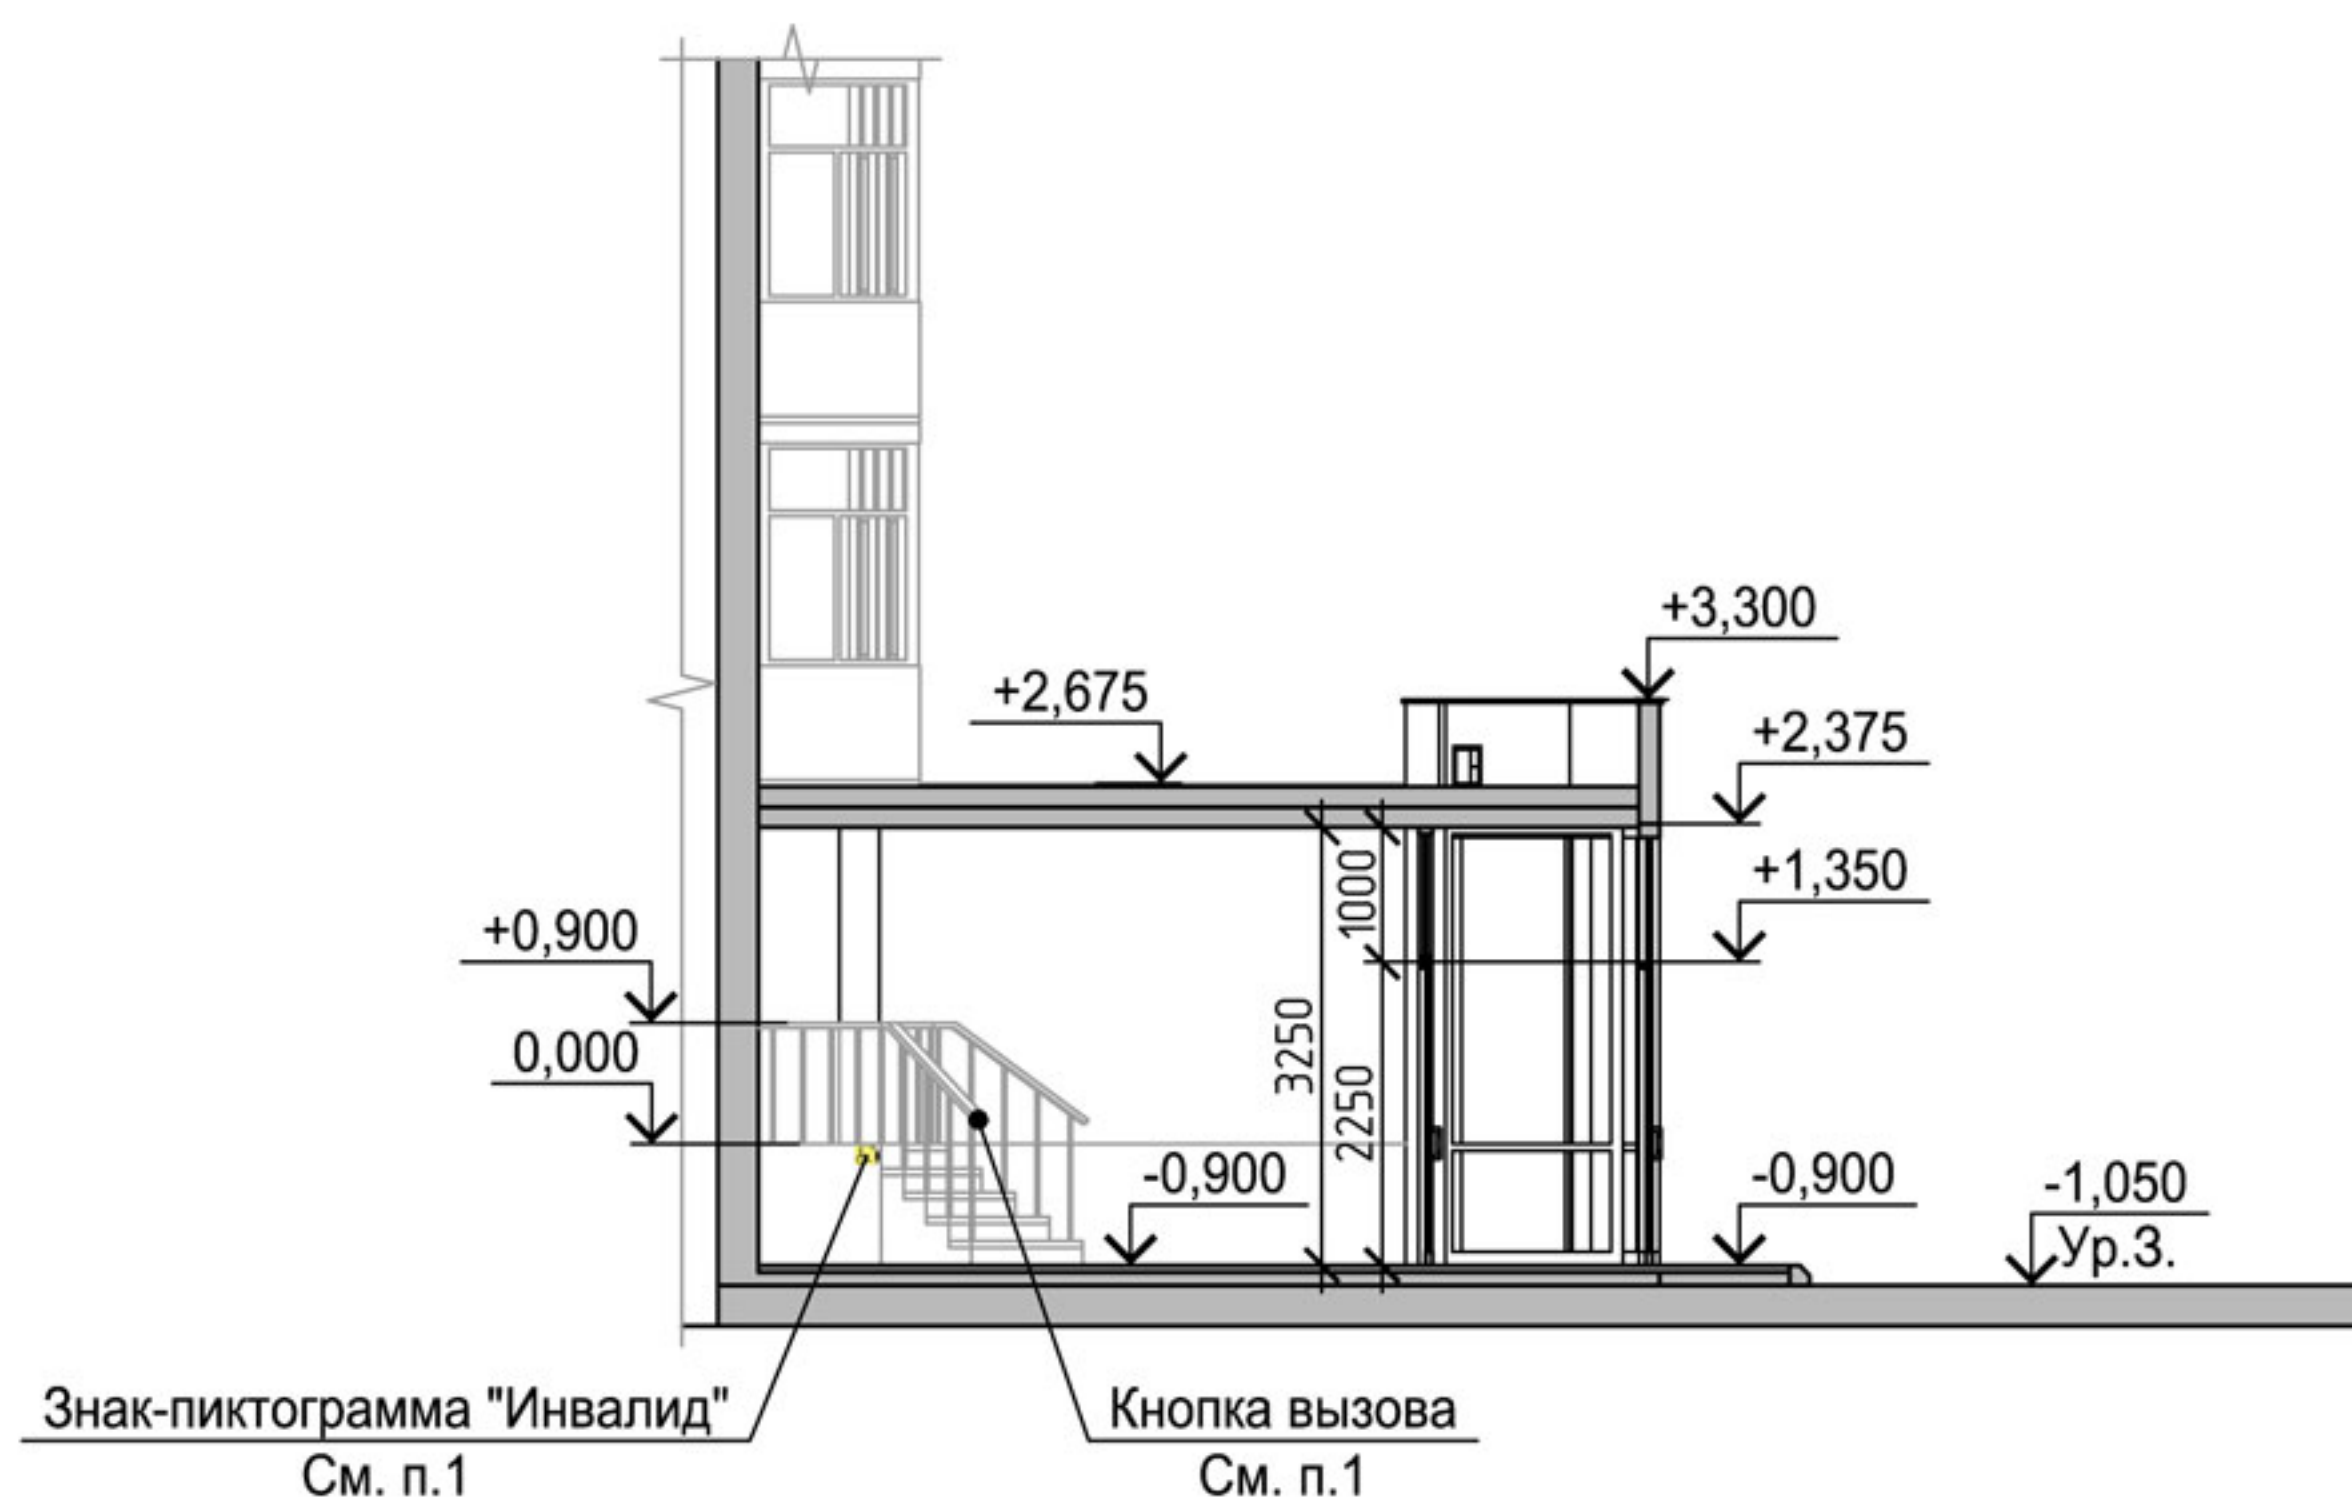


1. Входную группу оборудовать кнопкой вызова персонала для возможности обслуживания маломобильных групп населения. Кнопку установить на перилах ограждения на высоте 0,90 м. и обозначить табличкой со знаком-пиктограммой "Инвалид".

|            |          |               |        |       |       |   |  |                                                            |        |
|------------|----------|---------------|--------|-------|-------|---|--|------------------------------------------------------------|--------|
|            |          |               |        |       |       | Заказчик: <span style="background-color: #cccccc;">[Redacted]</span>                                                          |  |                                                            |        |
|            |          |               |        |       |       | Входная группа<br>торгово-офисного помещения по ул. <span style="background-color: #cccccc;">[Redacted]</span><br>в г. Тюмени |  |                                                            |        |
| Изм.       | Кол. уч. | Лист          | № док. | Подп. | Дата  | Стадия   |  | Лист                                                       | Листов |
| Архитектор |          | Игнатугин А.  |        |       | 03.13 |   |  |                                                            |        |
| Архитектор |          | Игнатугина Е. |        |       | 03.13 |   |  | 3                                                          |        |
|            |          |               |        |       |       |   |  |                                                            |        |
|            |          |               |        |       |       |   |  |                                                            |        |
|            |          |               |        |       |       | План входной группы. Разрез 1-1                                                                                               |  | Архитектурная студия<br>Андрея Игнатугина<br>ignatyugin.ru |        |
|            |          |               |        |       |       |   |  |                                                            |        |




Фасад Г-А

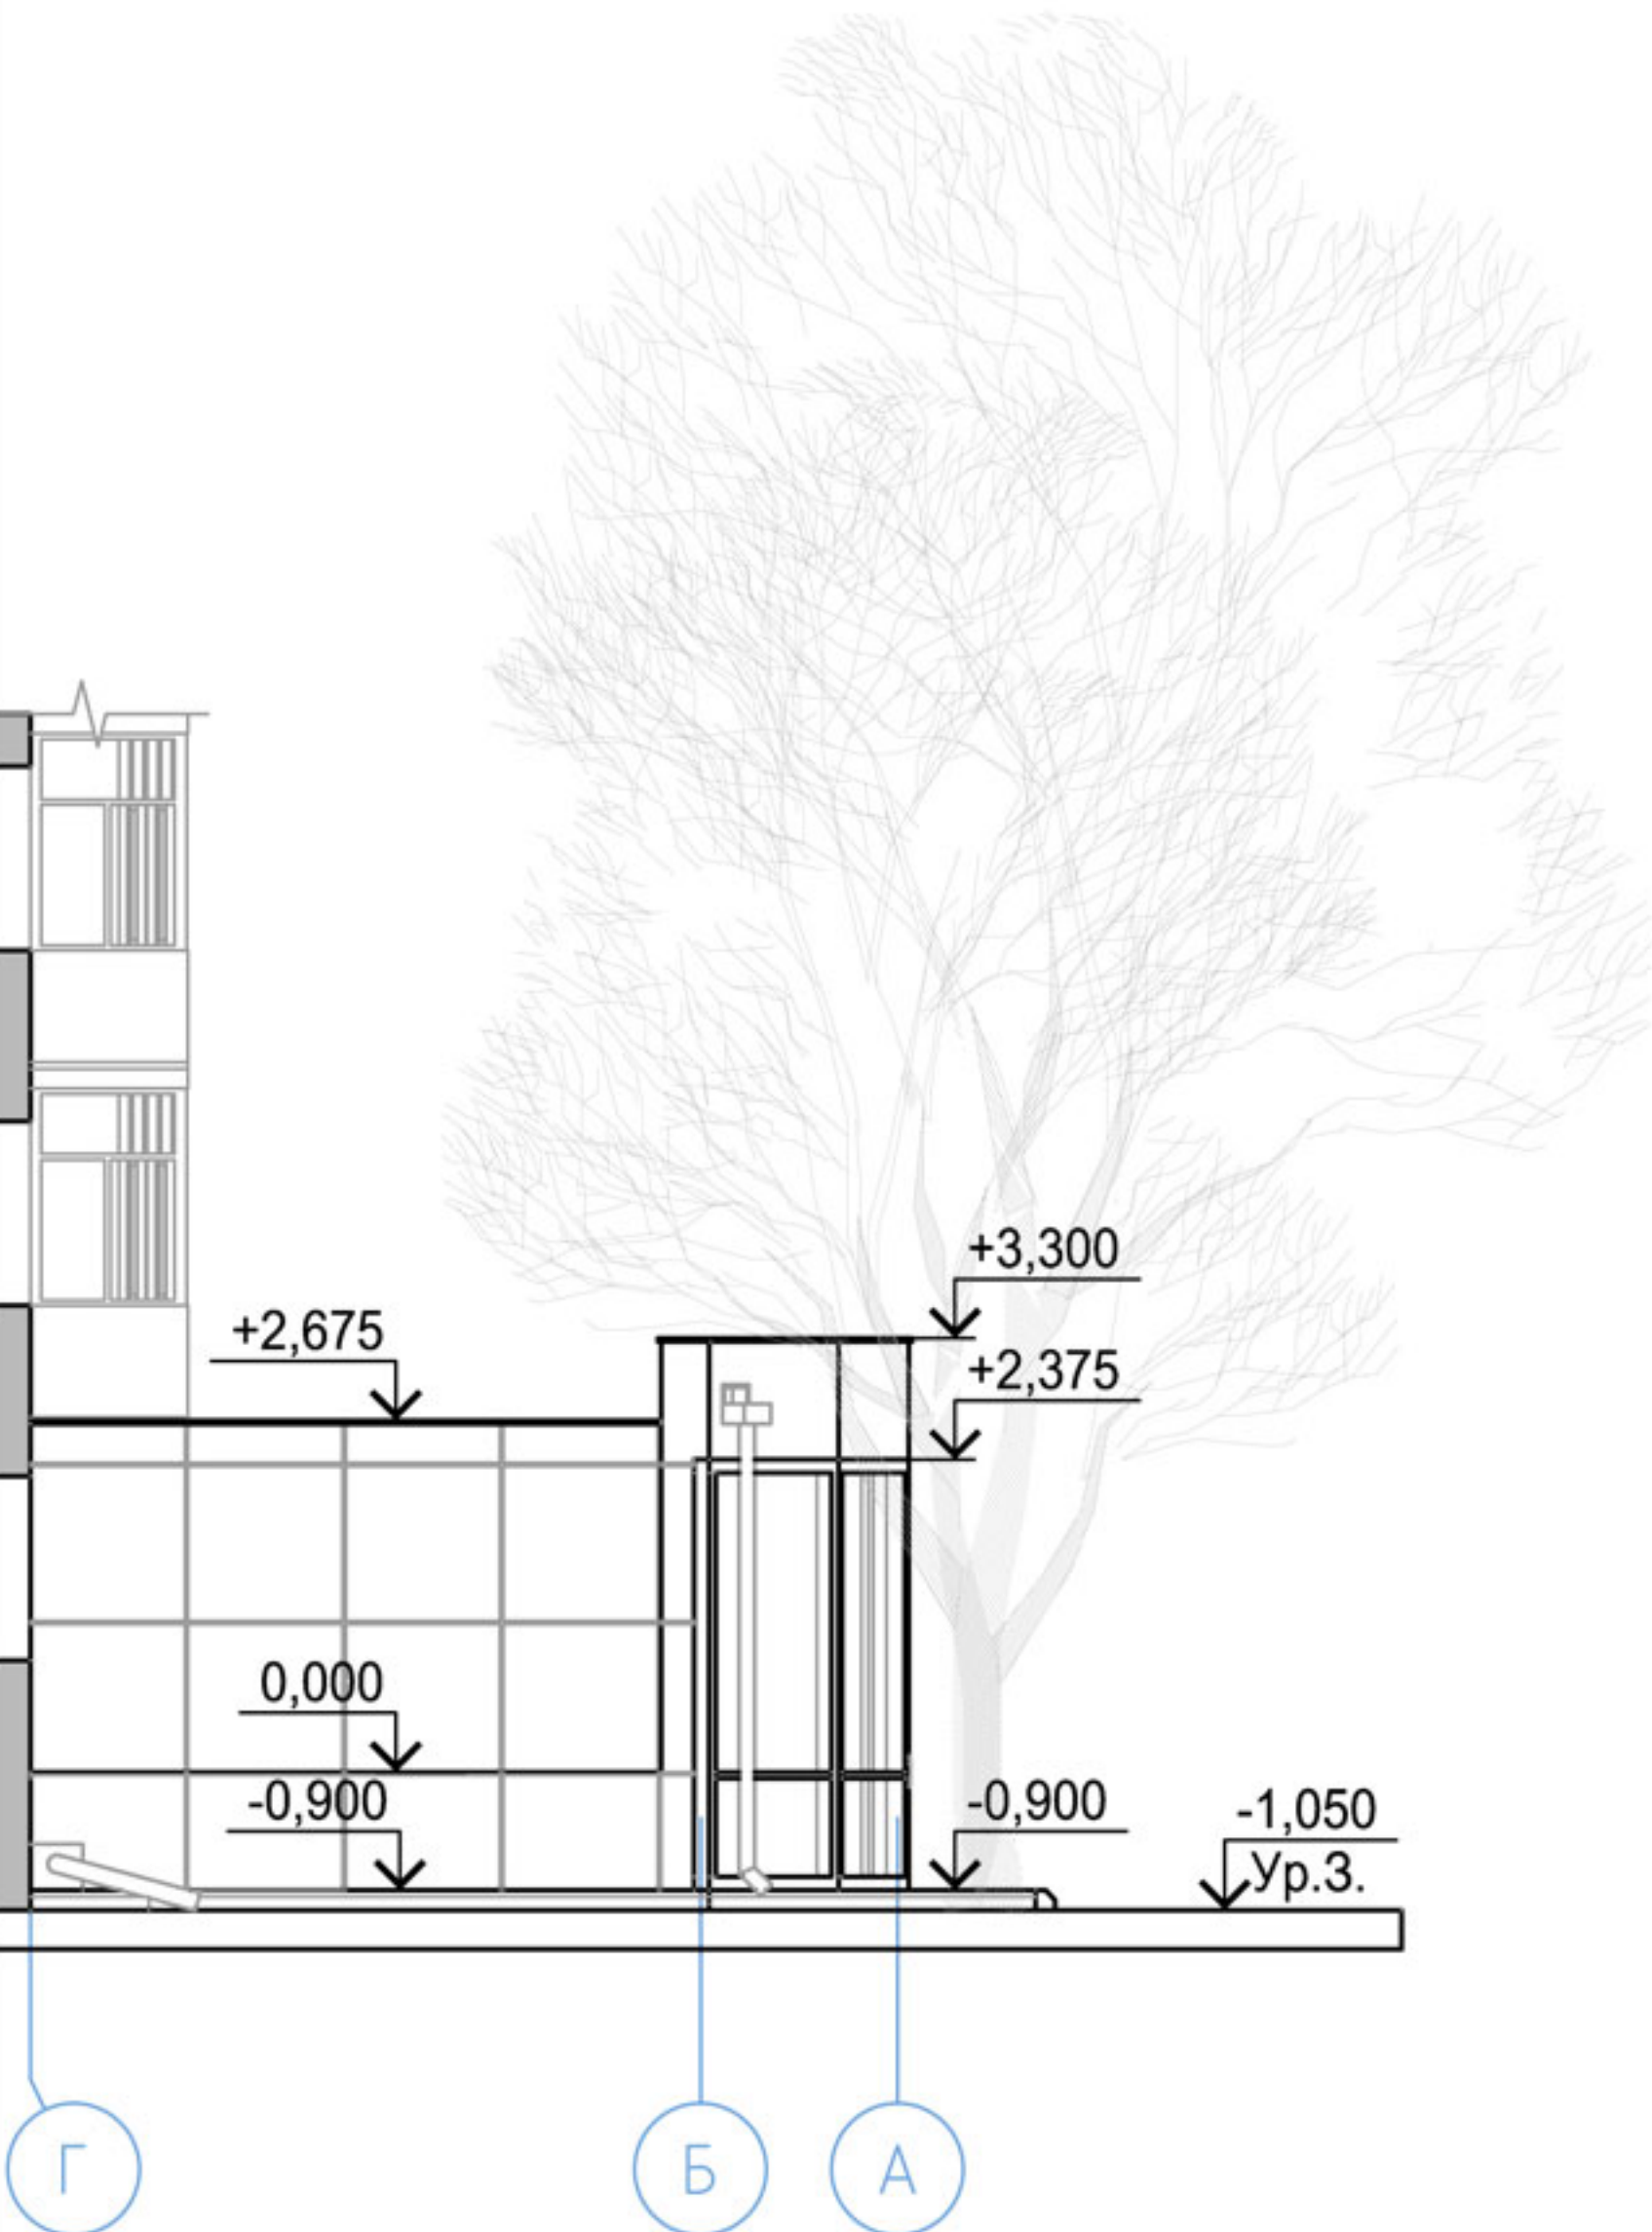

Фасад 1-4



Фасад А-Г

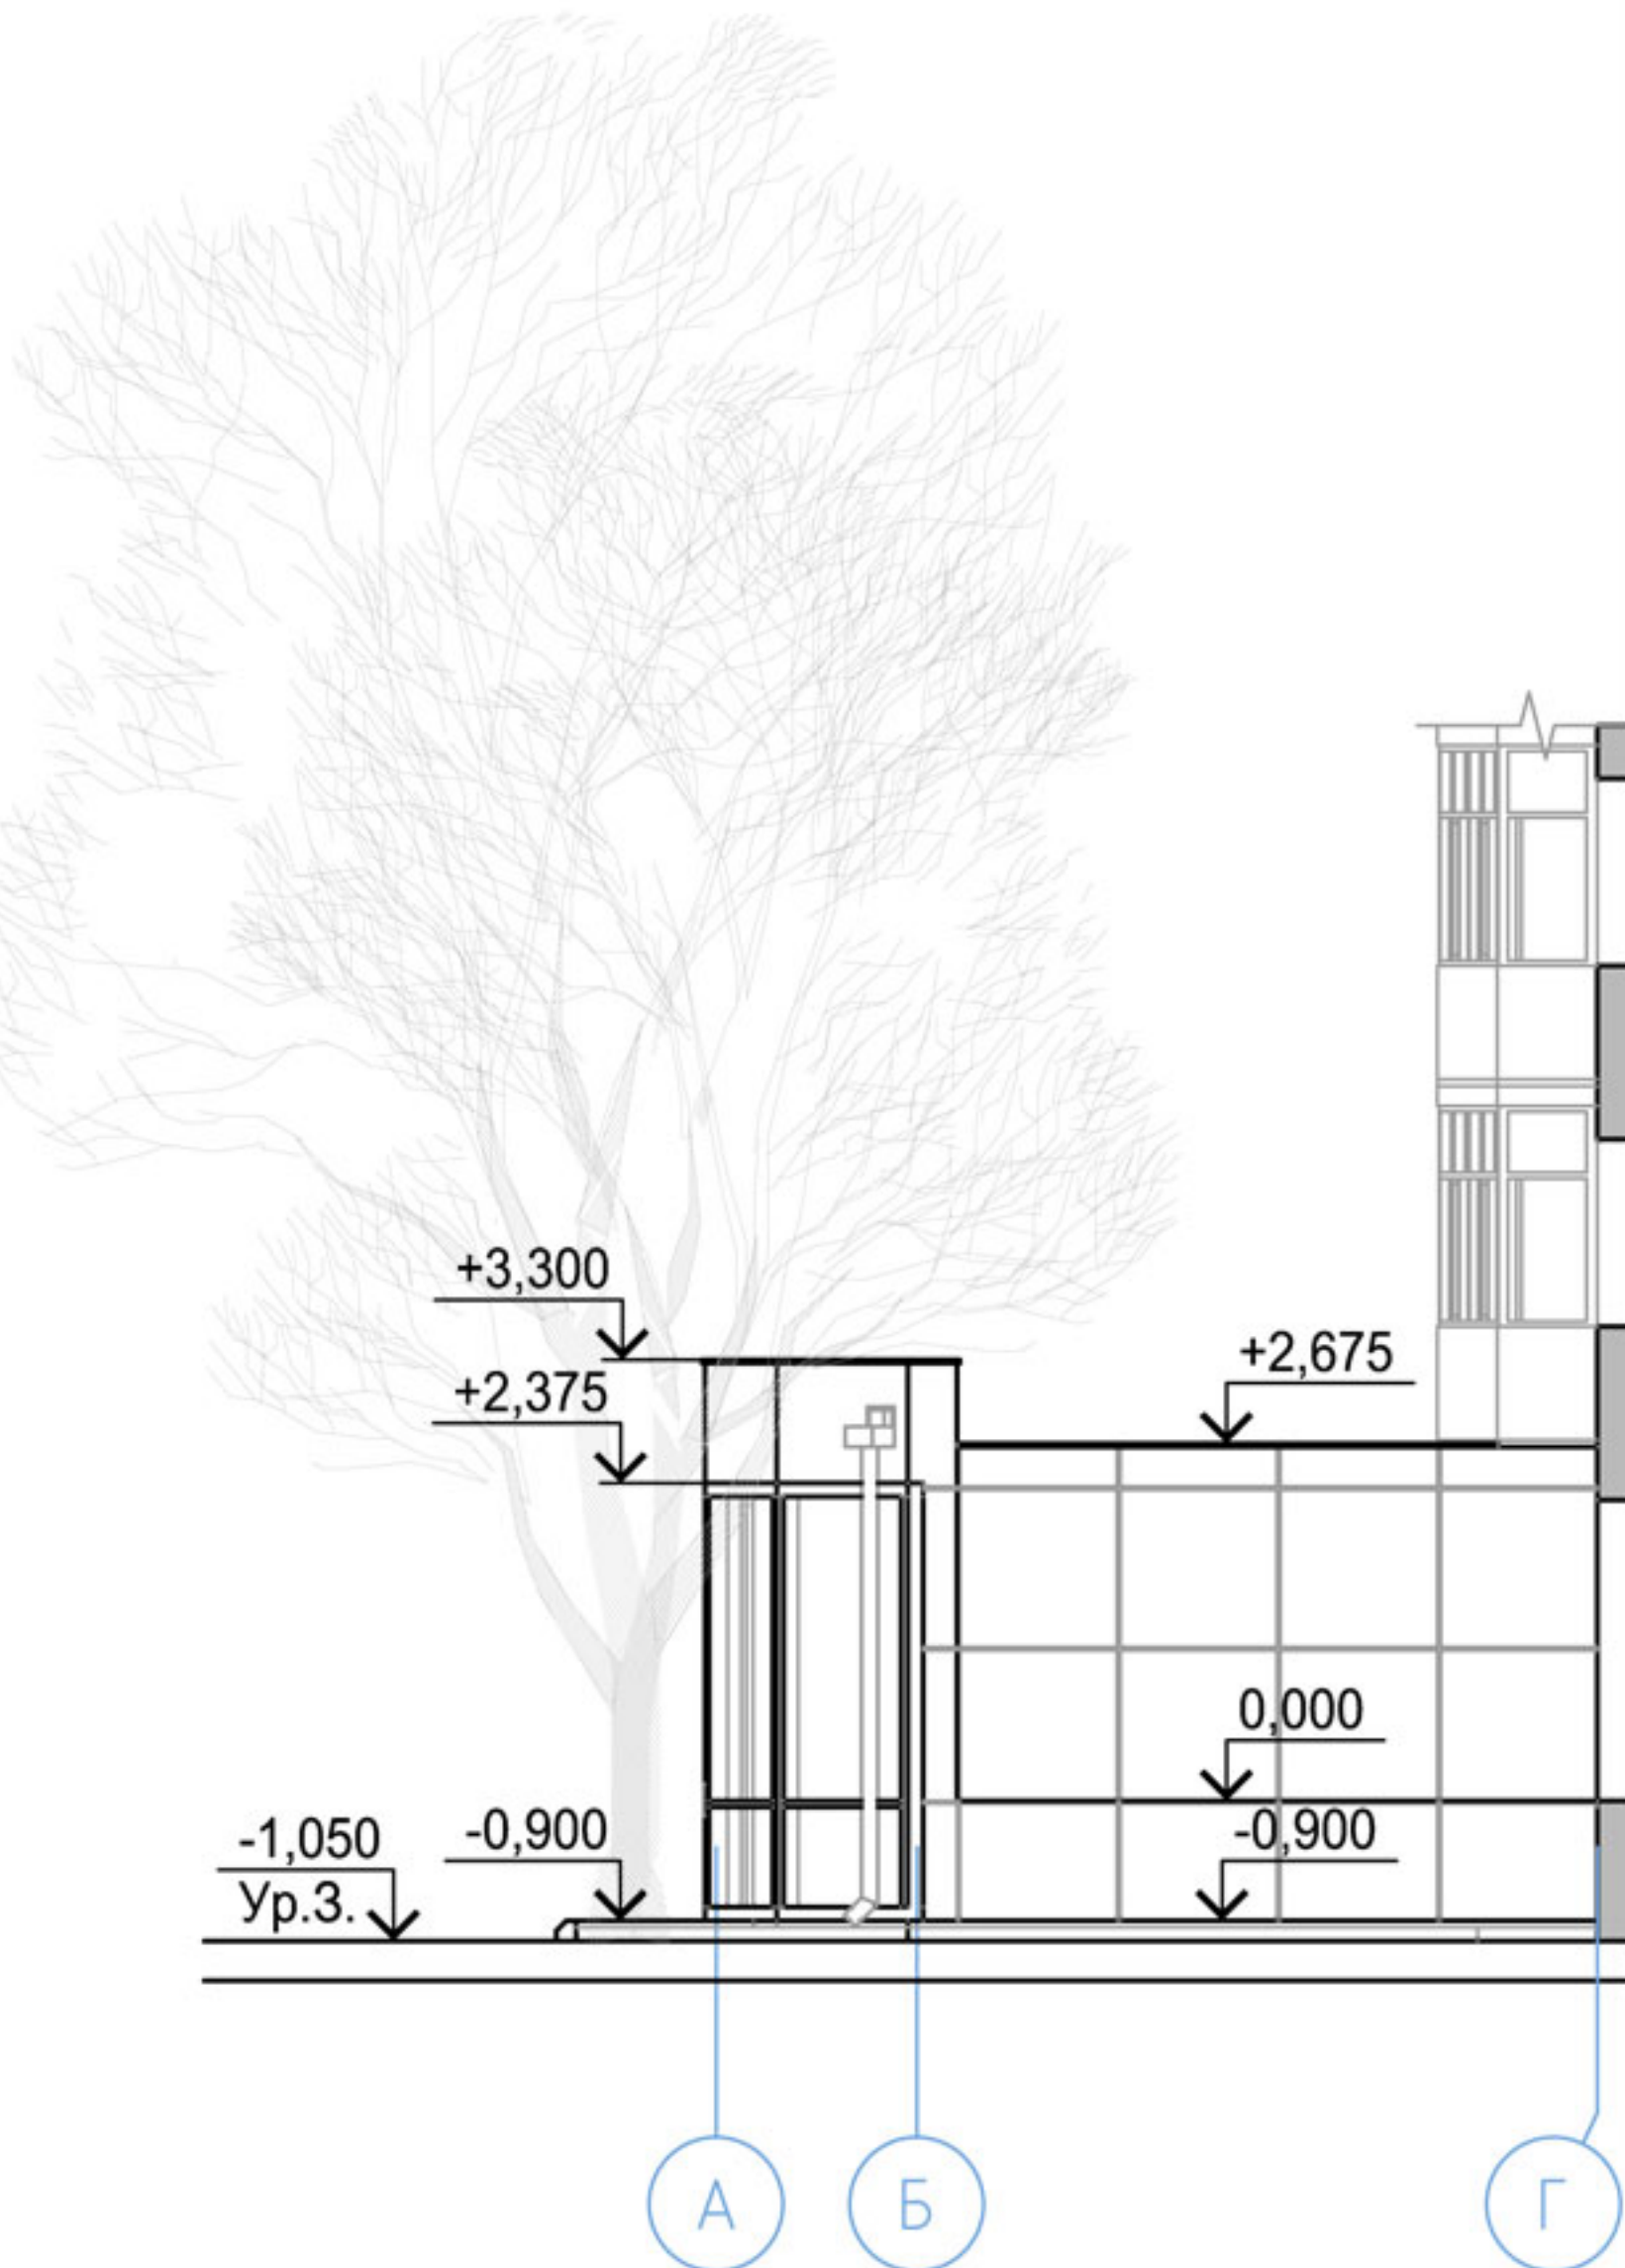

|            |          |                |        |       |       |                                                                                  |  |                                                             |      |
|------------|----------|----------------|--------|-------|-------|----------------------------------------------------------------------------------|--|-------------------------------------------------------------|------|
|            |          |                |        |       |       |                                                                                  |  |                                                             |      |
|            |          |                |        |       |       |                                                                                  |  |                                                             |      |
|            |          |                |        |       |       | Входная группа<br>торгово-офисного помещения по ул. <span></span><br>в г. Тюмени |  |                                                             |      |
| Изм.       | Кол. уч. | Лист           | № док. | Подп. | Дата  |                                                                                  |  | Стадия                                                      | Лист |
| Архитектор |          | Игнатьюгин А.  |        |       | 03.13 |                                                                                  |  |                                                             | 4    |
| Архитектор |          | Игнатьюгина Е. |        |       | 03.13 | Фасад Г-А. Фасад 1-4. Фасад А-Г                                                  |  | Архитектурная студия<br>Андрея Игнатьюгина<br>ignatyugin.ru |      |
|            |          |                |        |       |       |                                                                                  |  |                                                             |      |
|            |          |                |        |       |       |                                                                                  |  |                                                             |      |









|            |                |      |        |       |       |                                                                                  |                                                             |      |        |
|------------|----------------|------|--------|-------|-------|----------------------------------------------------------------------------------|-------------------------------------------------------------|------|--------|
|            |                |      |        |       |       |                                                                                  |                                                             |      |        |
| Изм.       | Кол. уч.       | Лист | № док. | Подп. | Дата  | Входная группа<br>торгово-офисного помещения по ул. <span></span><br>в г. Тюмени |                                                             |      |        |
| Архитектор | Игнатьюгин А.  |      |        |       | 03.13 |                                                                                  | Стадия                                                      | Лист | Листов |
| Архитектор | Игнатьюгина Е. |      |        |       | 03.13 |                                                                                  |                                                             | 6    |        |
|            |                |      |        |       |       | Перспективные виды                                                               | Архитектурная студия<br>Андрея Игнатьюгина<br>ignatyugin.ru |      |        |
|            |                |      |        |       |       |                                                                                  |                                                             |      |        |
|            |                |      |        |       |       |                                                                                  |                                                             |      |        |





|            |          |                |        |       |       |                                                                               |                                                             |      |        |
|------------|----------|----------------|--------|-------|-------|-------------------------------------------------------------------------------|-------------------------------------------------------------|------|--------|
|            |          |                |        |       |       | Заказчик: [REDACTED]                                                          |                                                             |      |        |
|            |          |                |        |       |       | Входная группа<br>торгово-офисного помещения по ул. [REDACTED]<br>в г. Тюмени |                                                             |      |        |
| Изм.       | Кол. уч. | Лист           | № док. | Подп. | Дата  |                                                                               | Стадия                                                      | Лист | Листов |
| Архитектор |          | Игнатьюгин А.  |        |       | 03.13 |                                                                               |                                                             | 7    |        |
| Архитектор |          | Игнатьюгина Е. |        |       | 03.13 | Перспективные виды                                                            | Архитектурная студия<br>Андрея Игнатьюгина<br>ignatyugin.ru |      |        |
|            |          |                |        |       |       |                                                                               |                                                             |      |        |
|            |          |                |        |       |       |                                                                               |                                                             |      |        |