



Эскизный проект двухквартирного жилого дома 385 м<sup>2</sup>

+7 9044 95-72-93  
957293@mail.ru  
ignatyugin.ru



25.03.2015

Формат А3



|   |                                             |        |                                                     |         |
|---|---------------------------------------------|--------|-----------------------------------------------------|---------|
| <div>Пояснительная записка</div> <div>Объект: двухквартирный жилой дом с пристроенным гаражом.<br/>Место расположения: коттеджный посёлок «Килки».<br/>Этажность: первый этаж + мансардный + подвал.</div> <div>Общая площадь помещений: 384,7 м², в том числе:<br/>— подвального этажа: 105,8 м²;<br/>— первого этажа: 179,7 м²;<br/>— мансардного этажа: 99,2 м².</div> <div>Площадь застройки: 282 м².</div> <div>Строительный объём: 1720 м³, в том числе:<br/>— выше отметки пола первого этажа: 1210 м³;<br/>— ниже нуля: 510 м³.</div> <div>Фундамент: фундаментные блоки (ФБС).<br/>Стены: силикатный стеновой блок (СБС 1-250), минераловатный утеплитель (100 мм.), обшивка под дерево.<br/>Перекрытия: блок силикатный U-образный (СБУ 1-250).<br/>Кровля: деревянные стропила, покрытие гибкой черепицей.</div> <div>Ориентировочное необходимое число блоков:<br/>— силикатный стеновой блок (СБС 1-250): 7700 шт.;<br/>— блок силикатный U-образный (СБУ 1-250): 200 шт.</div> | Содержание                                  |        |                                                     | Лист    |
|   | Ситуационная схема                          |        |                                                     | 2       |
|   | Схема участка                               |        |                                                     | 3       |
|   | Визуализация участка                        |        |                                                     | 4       |
|   | План подвала с расстановкой мебели          |        |                                                     | 5       |
|   | План подвала с размерами помещений          |        |                                                     | 6       |
|   | План первого этажа с расстановкой мебели    |        |                                                     | 7       |
|   | План первого этажа с размерами помещений    |        |                                                     | 8       |
|   | План мансарды с расстановкой мебели         |        |                                                     | 9       |
|   | План мансарды с размерами помещений         |        |                                                     | 10      |
|   | План кровли                                 |        |                                                     | 11      |
|   | Фасад 1-11                                  |        |                                                     | 12      |
|   | Паспорт фасада 1-11                         |        |                                                     | 13      |
|   | Фасад А-Л                                   |        |                                                     | 14      |
|   | Паспорт фасада А-Л                          |        |                                                     | 15      |
|   | Фасад 11-1                                  |        |                                                     | 16      |
|   | Паспорт фасада 11-1                         |        |                                                     | 17      |
|   | Фасад Л-А                                   |        |                                                     | 18      |
|   | Паспорт фасада Л-А                          |        |                                                     | 19      |
|   | Поверхности отделки фасадов                 |        |                                                     | 20      |
|   | Разрез 1-1                                  |        |                                                     | 21      |
|   | Разрез 2-2                                  |        |                                                     | 22      |
|   | 3D разрез                                   |        |                                                     | 23      |
|   | Наружные двери, ворота, окна и перемычки    |        |                                                     | 24      |
|   | Визуализации                                |        |                                                     | 25 - 31 |
|   | Дом Алексея<br>в коттеджном поселке "Килки" | Стадия | Лист                                                | Листов  |
|   |                                             | Э      | 1                                                   | 31      |
|   | Общие данные                                |        | +7 9044 95-72-93<br>957293@mail.ru<br>ignatyugin.ru |         |




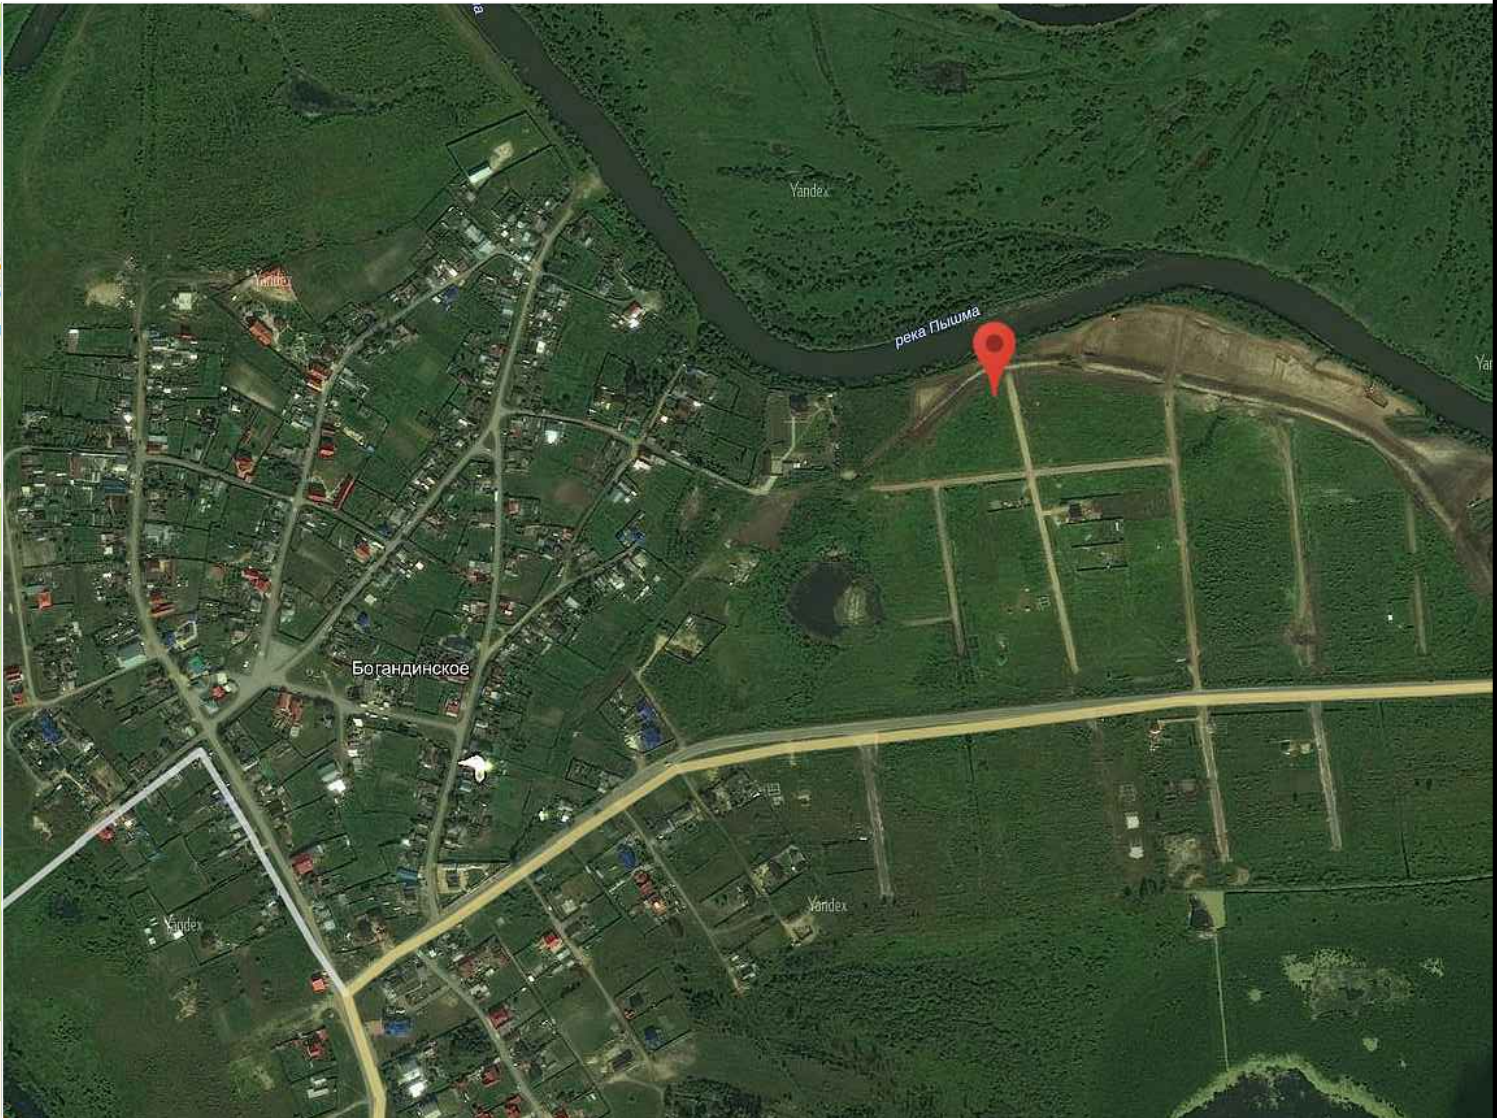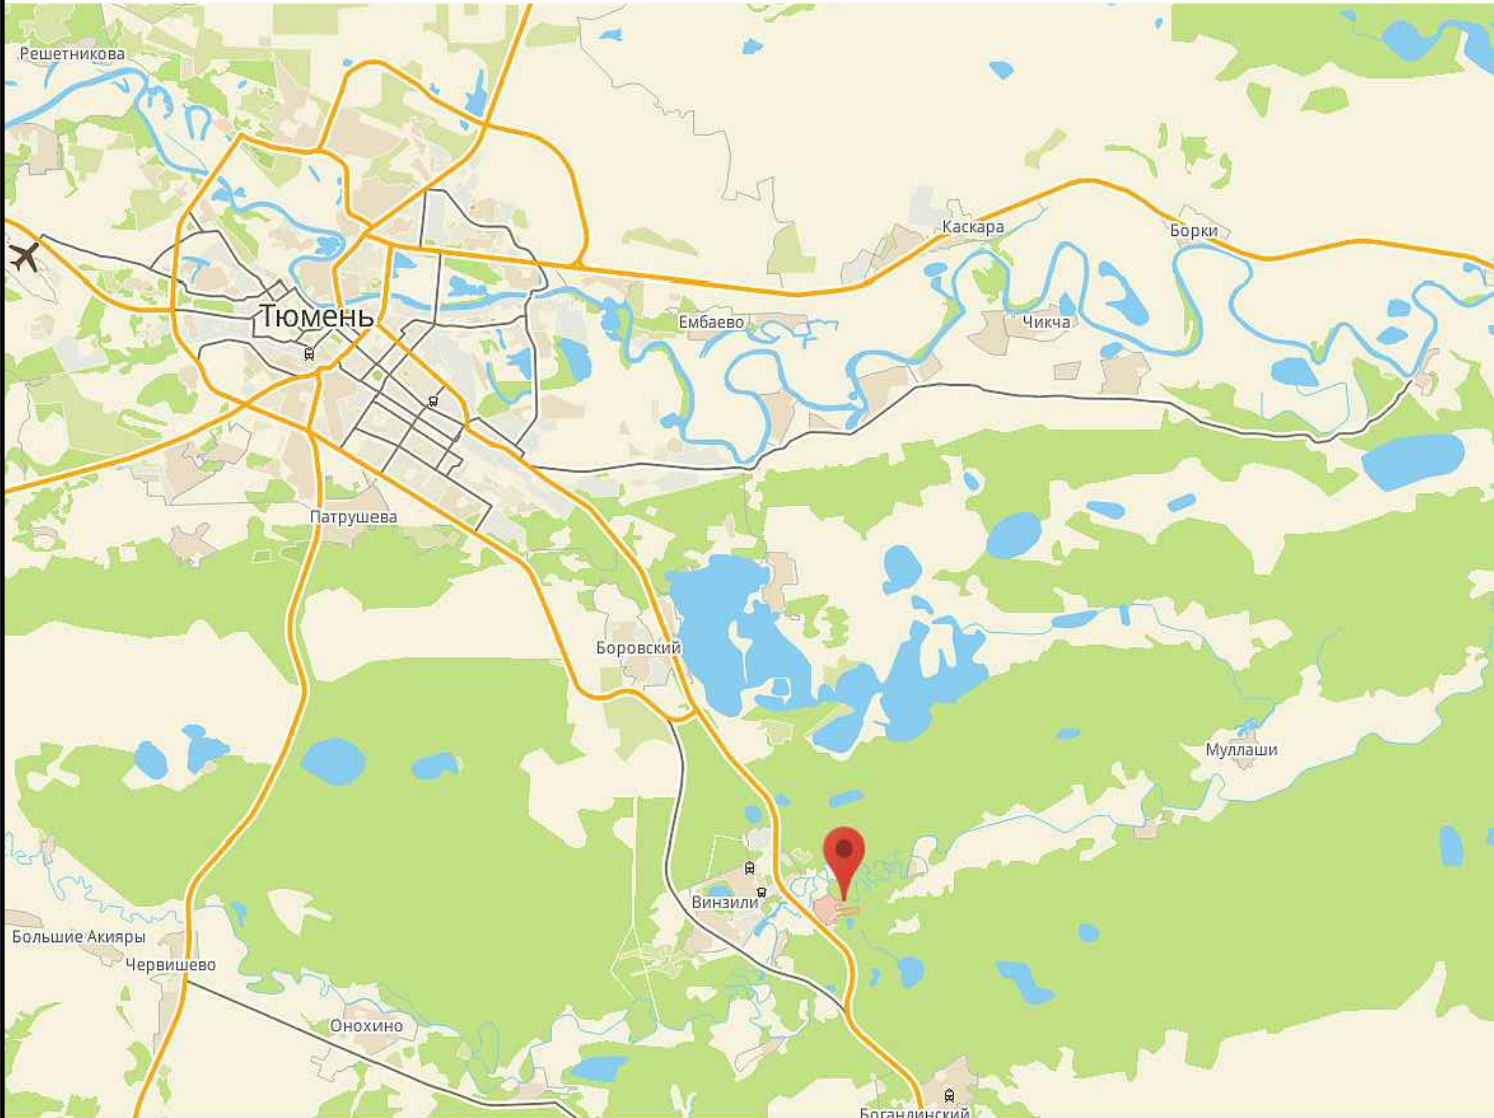

Широта: 56° 57' N  
Долгота: 65° 49' E

|                                             |                                                     |      |        |
|---------------------------------------------|-----------------------------------------------------|------|--------|
| Дом Алексея<br>в коттеджном поселке "Кулки" | Стадия                                              | Лист | Листов |
|                                             | Э                                                   | 2    | 31     |
| Ситуационная схема                          | +7 9044 95-72-93<br>957293@mail.ru<br>ignatyugin.ru |      |        |



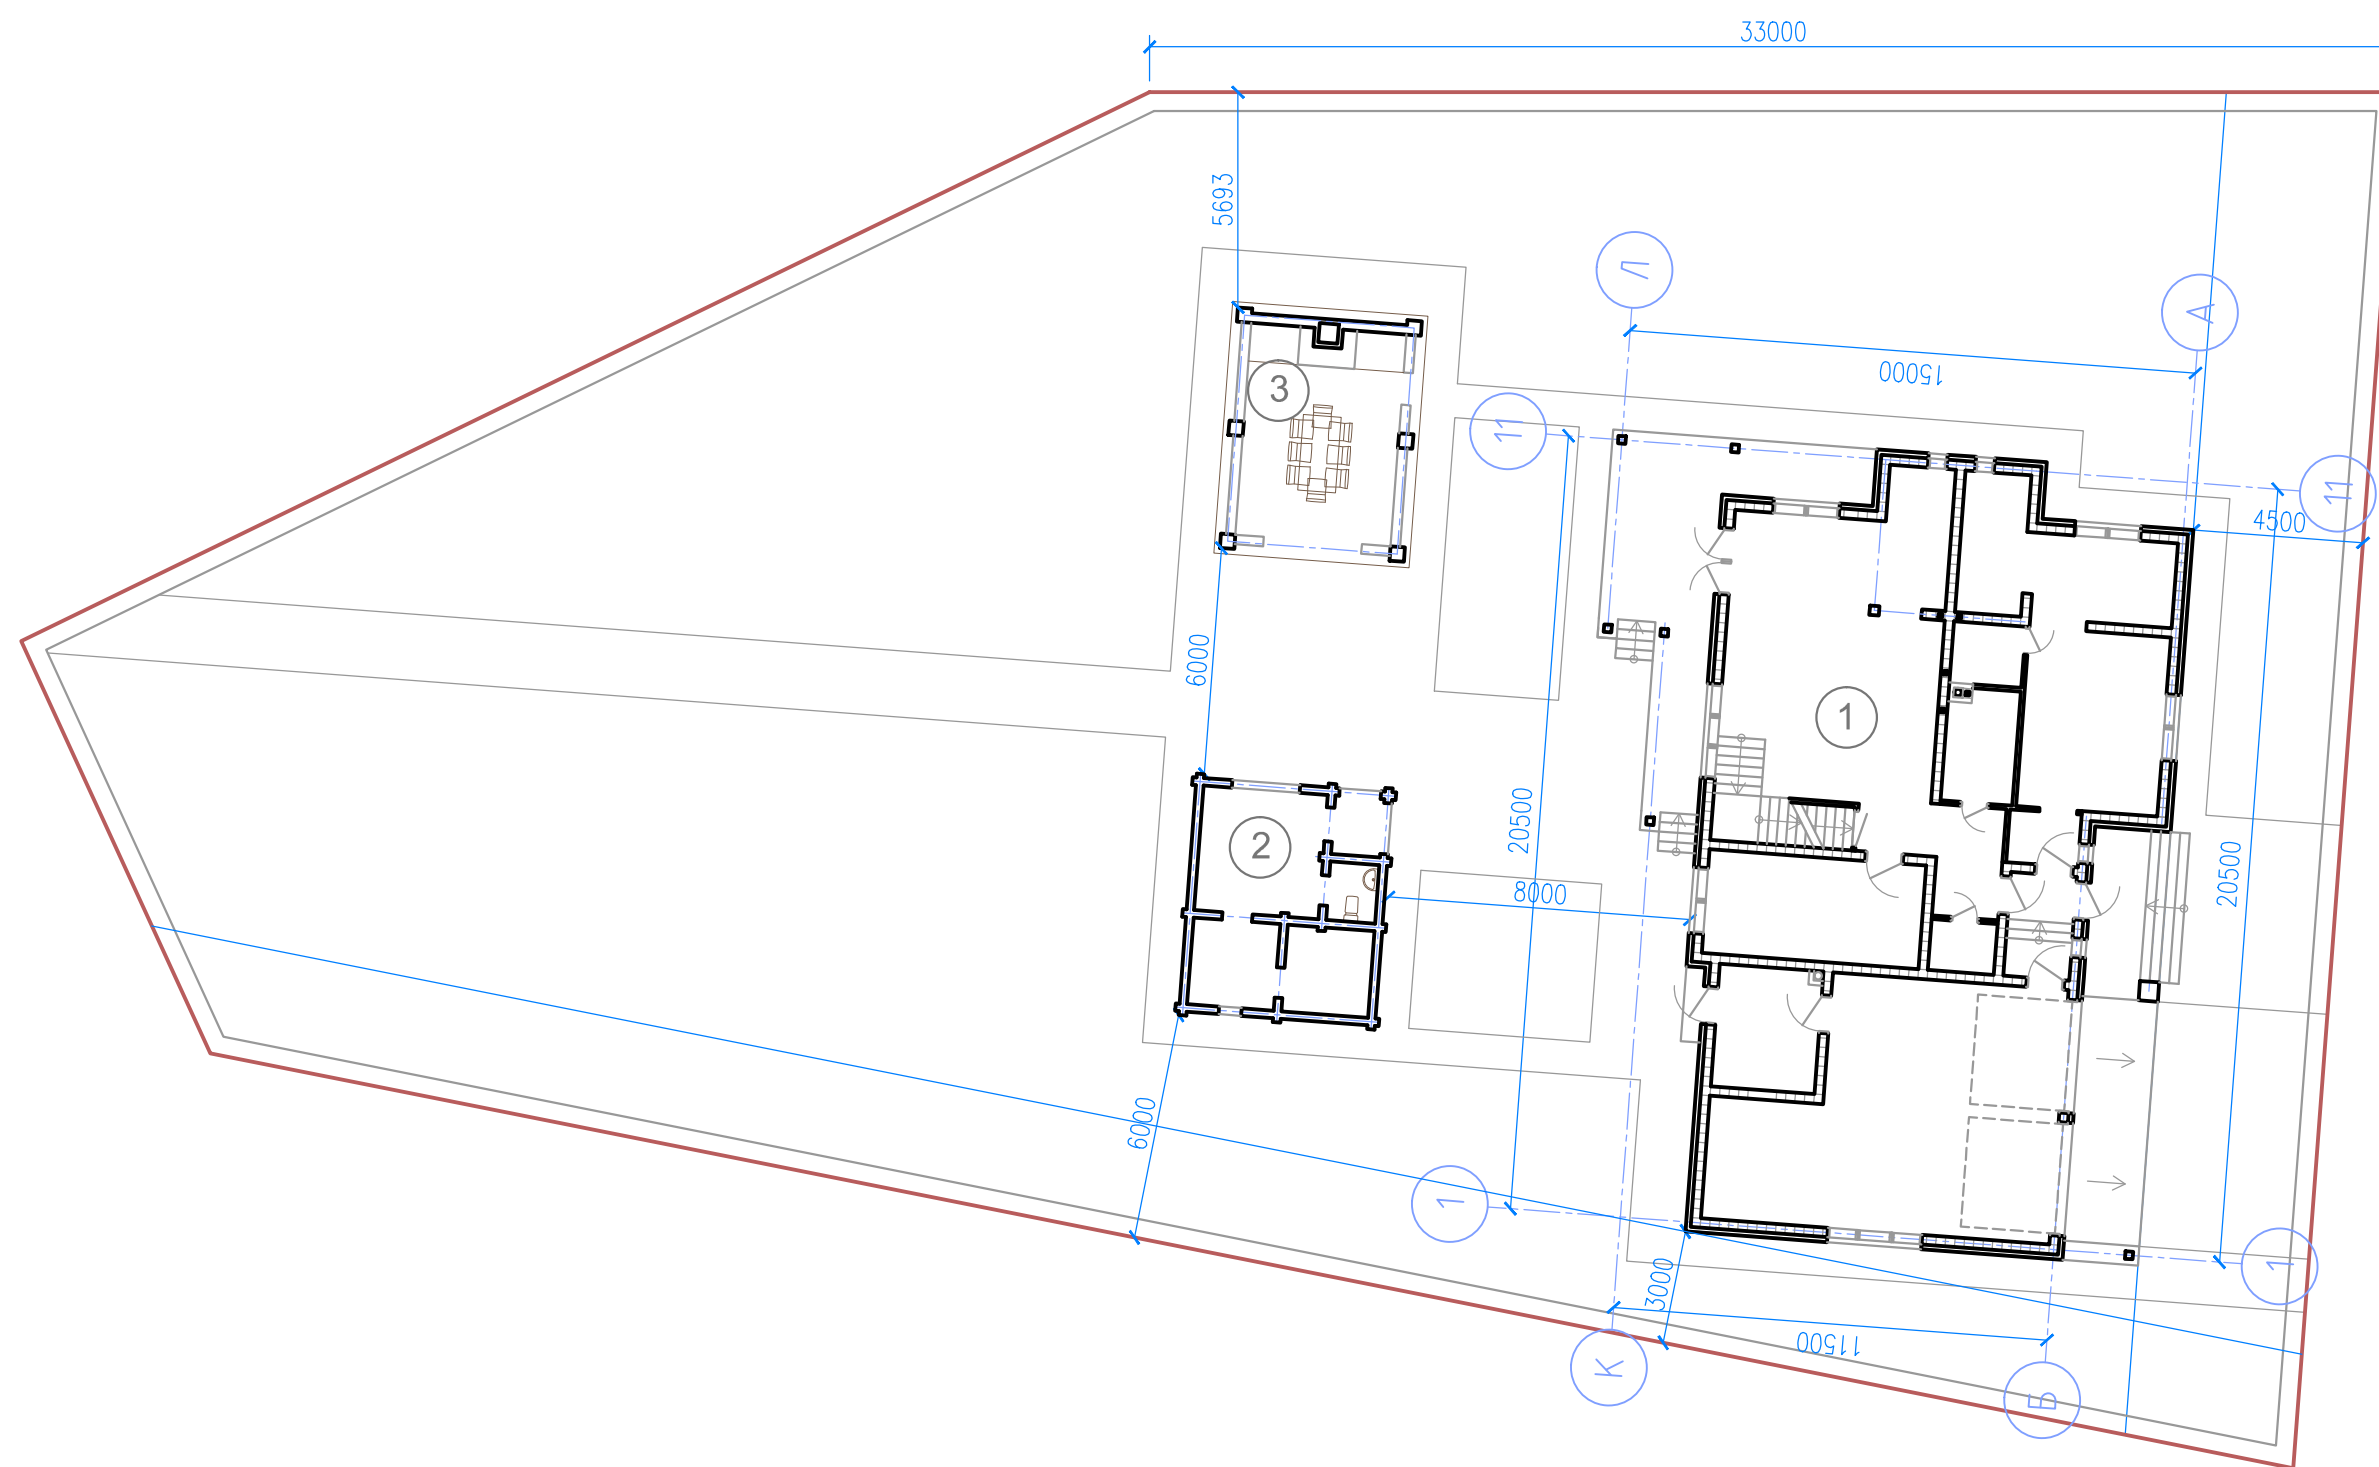

- |                                             |                                                     |      |        |
|---------------------------------------------|-----------------------------------------------------|------|--------|
| Дом Алексея<br>в коттеджном поселке "Кулки" | Стадия                                              | Лист | Листов |
|                                             | Э                                                   | 3    | 31     |
| Схема участка                               | +7 9044 95-72-93<br>957293@mail.ru<br>ignatyugin.ru |      |        |

|        |    |
|--------|----|
| Формат | A3 |
|--------|----|






|                                             |                                                     |      |        |
|---------------------------------------------|-----------------------------------------------------|------|--------|
| Дом Алексея<br>в коттеджном поселке "Кулки" | Стадия                                              | Лист | Листов |
|                                             | Э                                                   | 4    | 31     |
| Визуализация участка                        | +7 9044 95-72-93<br>957293@mail.ru<br>ignatyugin.ru |      |        |

25.03.2015

Формат

A3




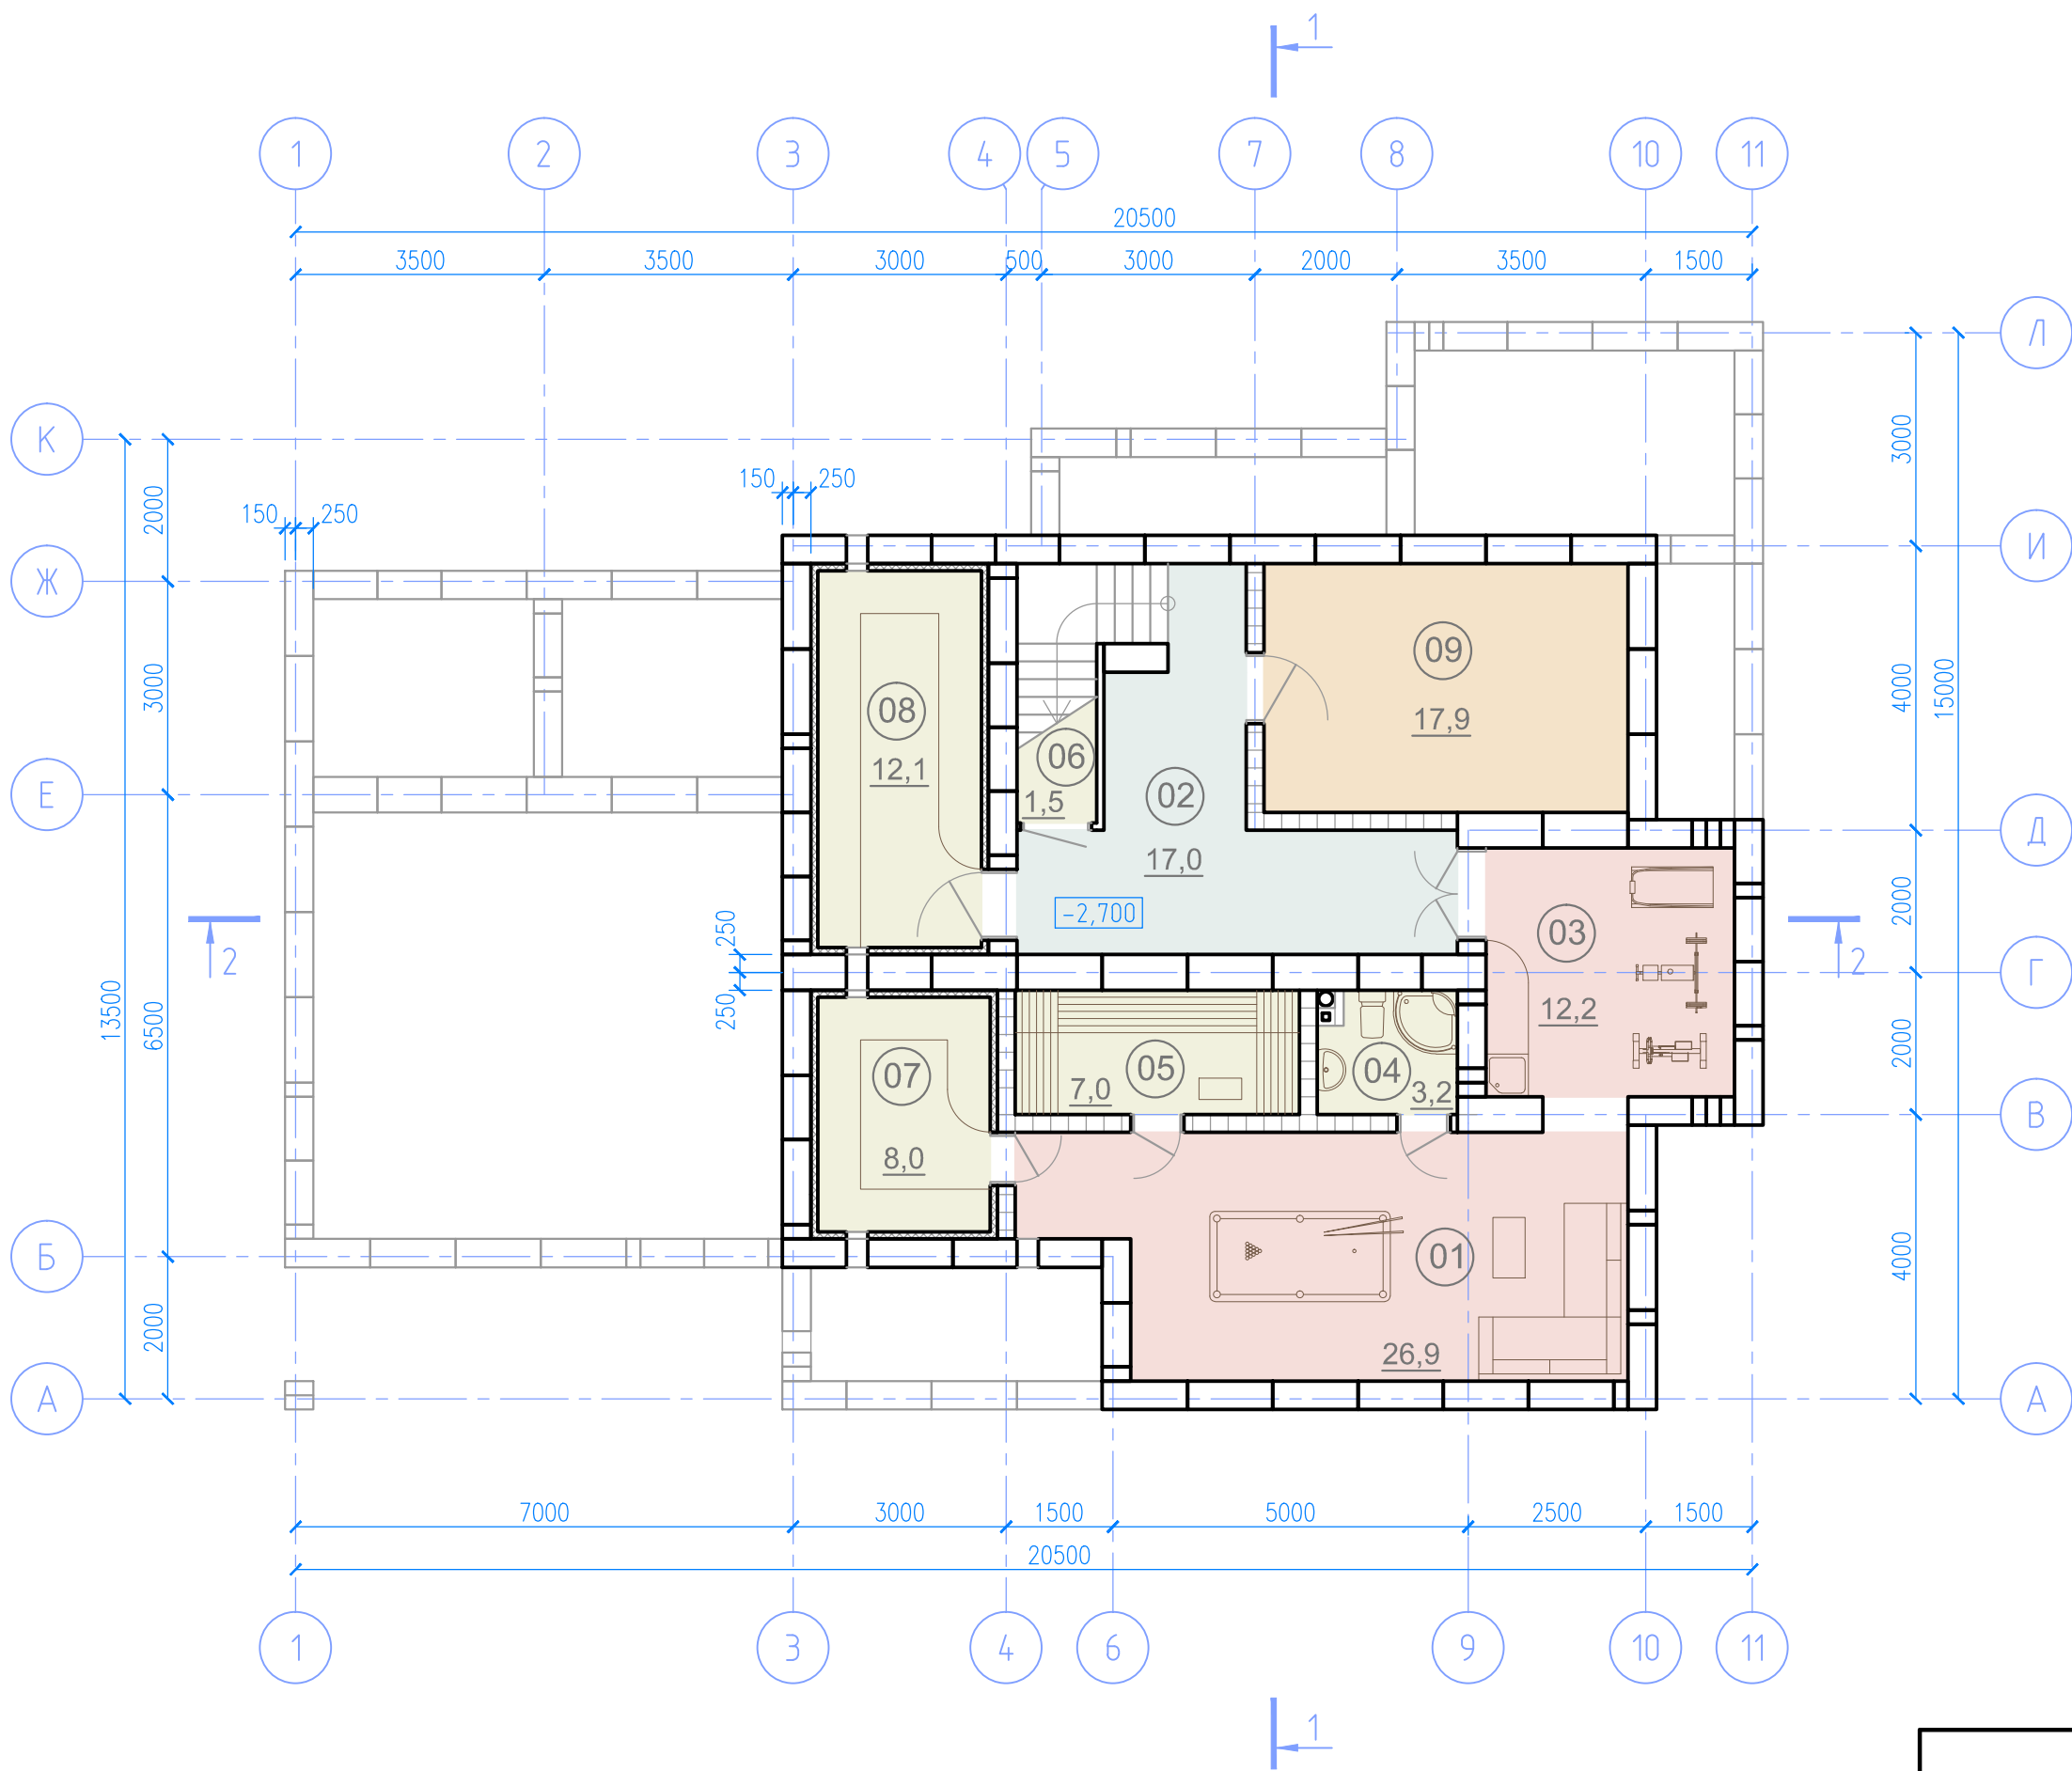


Экспликация помещений

| Номер помещения             | Наименование              | Площадь, м² |
|-----------------------------|---------------------------|-------------|
| 01                          | Бильярдная/комната отдыха | 26,9        |
| 02                          | Коридор                   | 17,0        |
| 03                          | Спортзал/минибар          | 12,2        |
| 04                          | Санузел                   | 3,2         |
| 05                          | Сауна                     | 7,0         |
| 06                          | Кладовка                  | 1,5         |
| 07                          | Холодная кладовка         | 8,0         |
| 08                          | Холодная кладовка         | 12,1        |
| 09                          | Помещение                 | 17,9        |
| Итого по подвальному этажу: |                           | 105,8       |

|                                             |        |                                                     |        |
|---------------------------------------------|--------|-----------------------------------------------------|--------|
| Дом Алексея<br>в коттеджном поселке "Килки" | Стадия | Лист                                                | Листов |
|                                             | Э      | 5                                                   | 31     |
| План подвала<br>с расстановкой мебели       |        | +7 9044 95-72-93<br>957293@mail.ru<br>ignatyugin.ru |        |

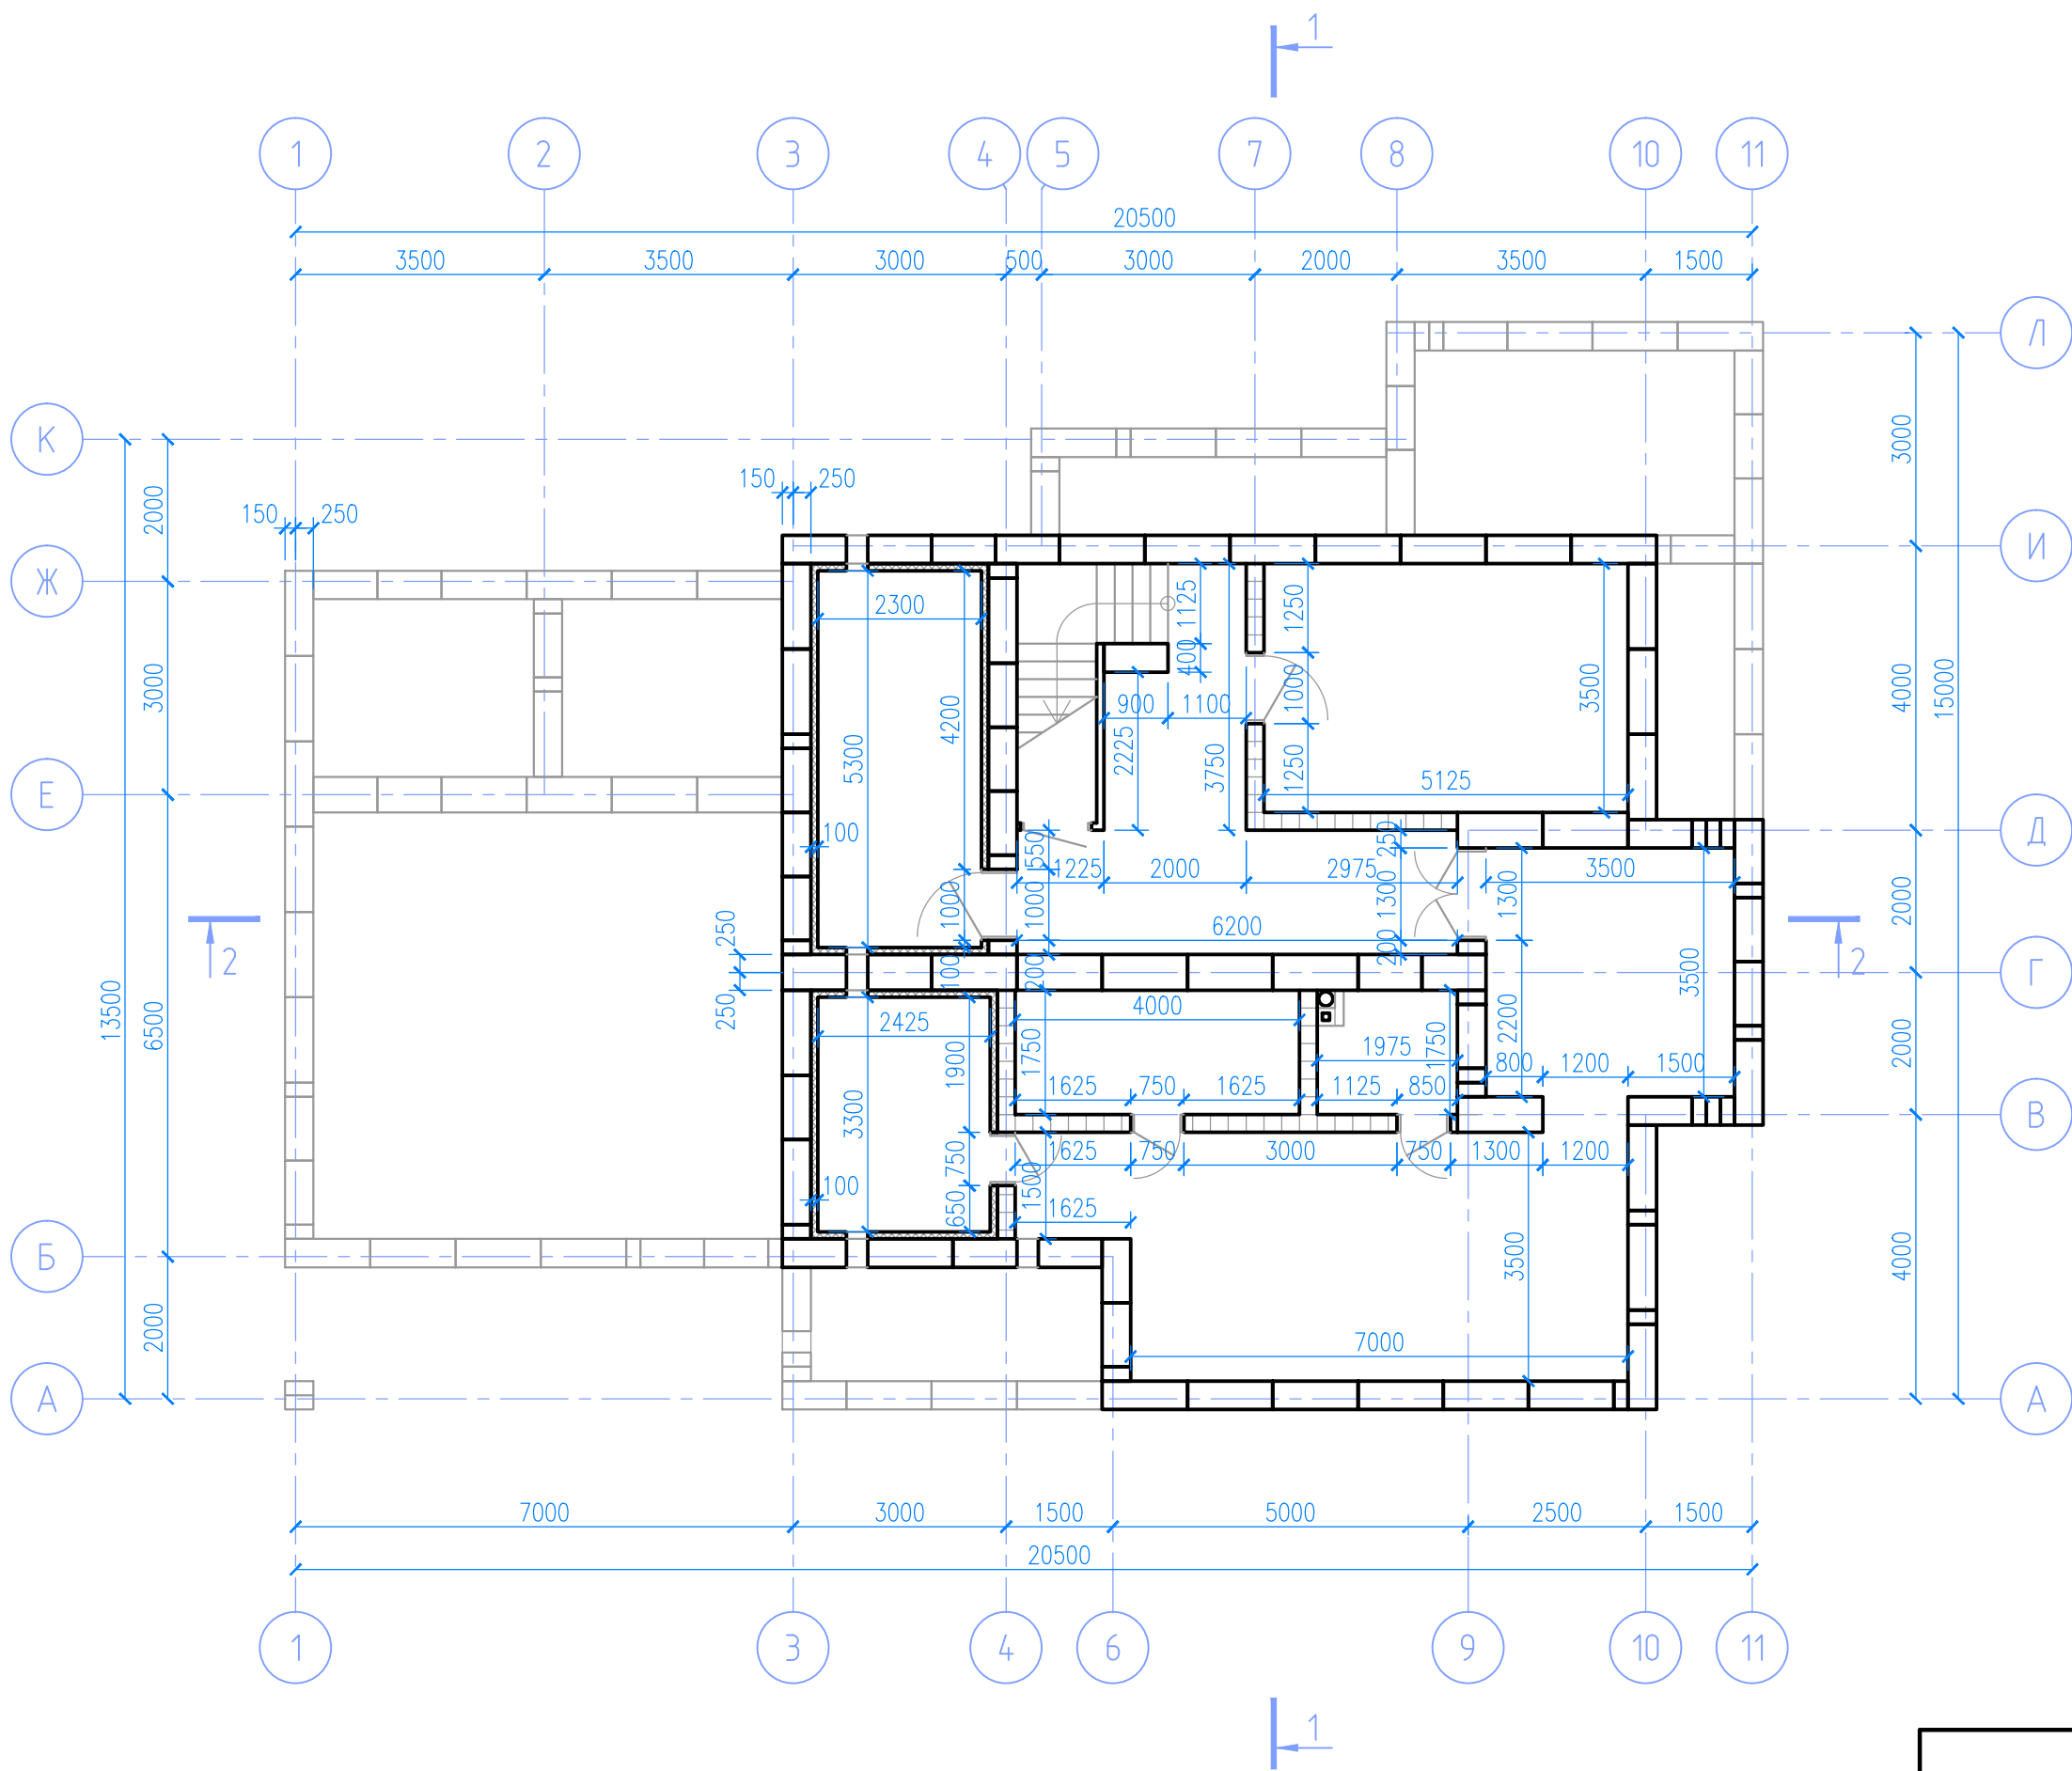


|                                             |                                                     |      |        |
|---------------------------------------------|-----------------------------------------------------|------|--------|
| Дом Алексея<br>в коттеджном поселке "Кулки" | Стадия                                              | Лист | Листов |
|                                             | Э                                                   | 6    | 31     |
| План подвала<br>с размерами помещений       | +7 9044 95-72-93<br>957293@mail.ru<br>ignatyugin.ru |      |        |

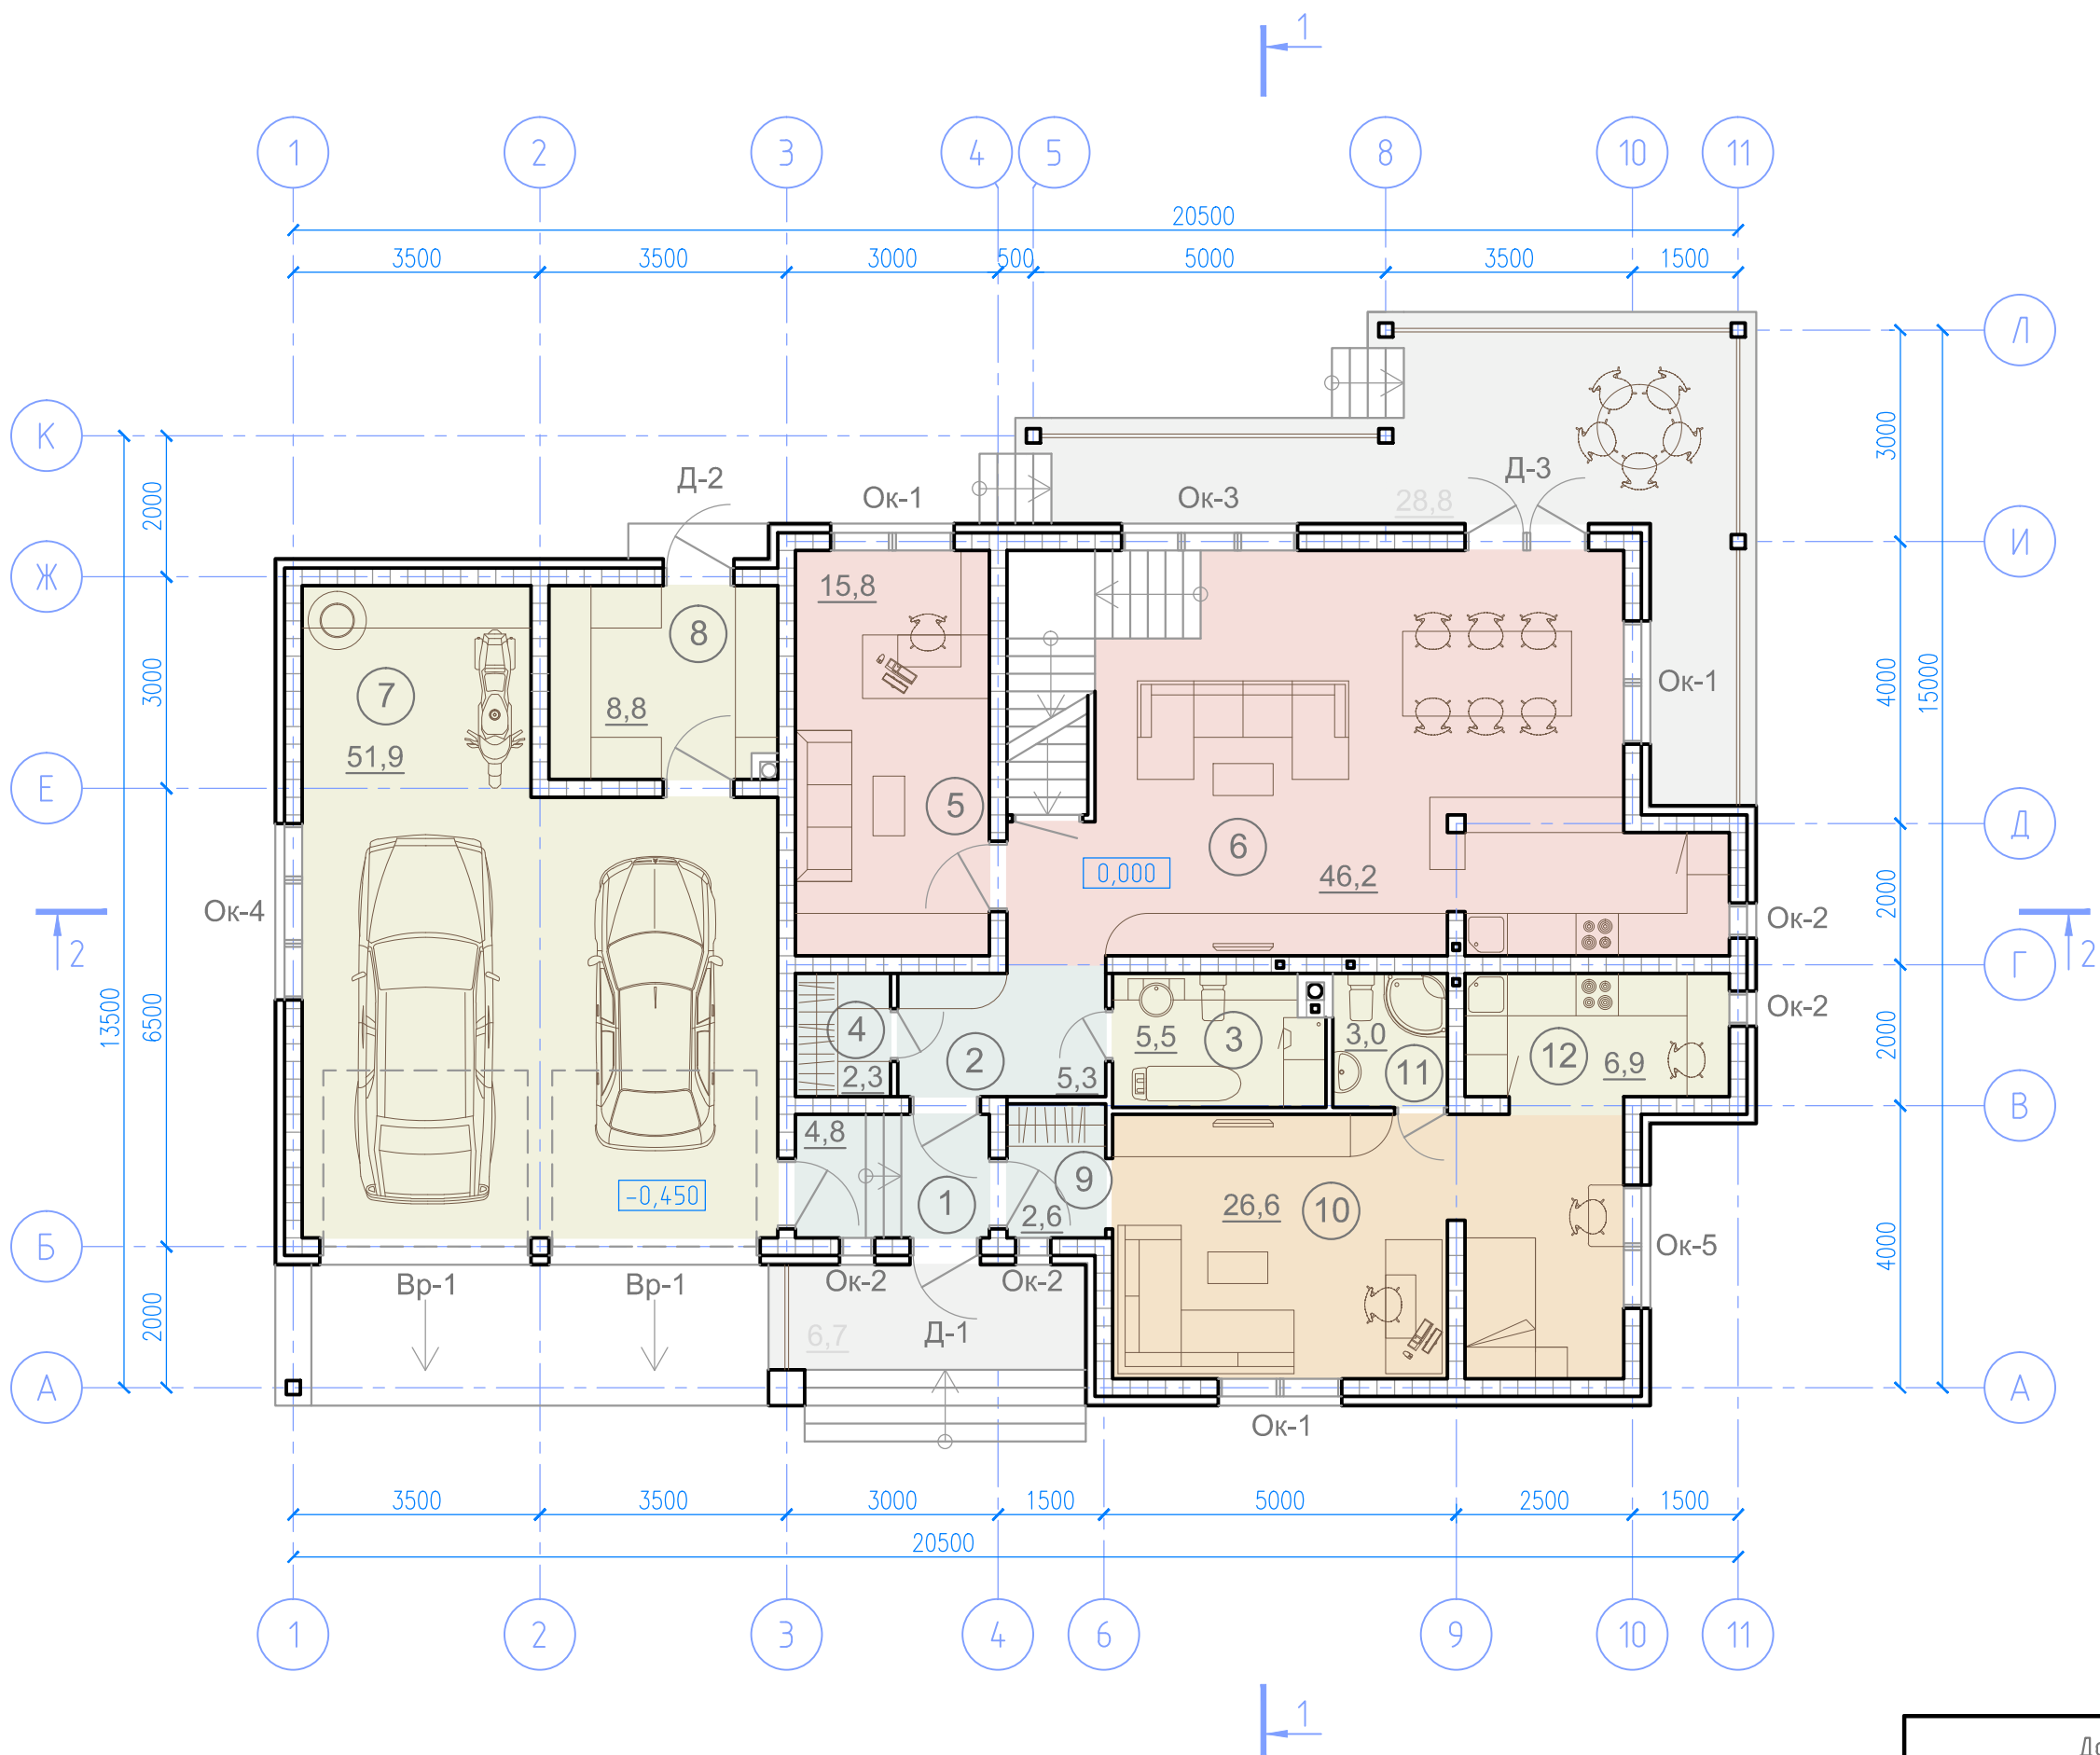


|                                             |                                                     |      |        |
|---------------------------------------------|-----------------------------------------------------|------|--------|
| Дом Алексея<br>в коттеджном поселке "Кулки" | Стадия                                              | Лист | Листов |
|                                             | Э                                                   | 7    | 31     |
| План первого этажа<br>с расстановкой мебели | +7 9044 95-72-93<br>957293@mail.ru<br>ignatyugin.ru |      |        |



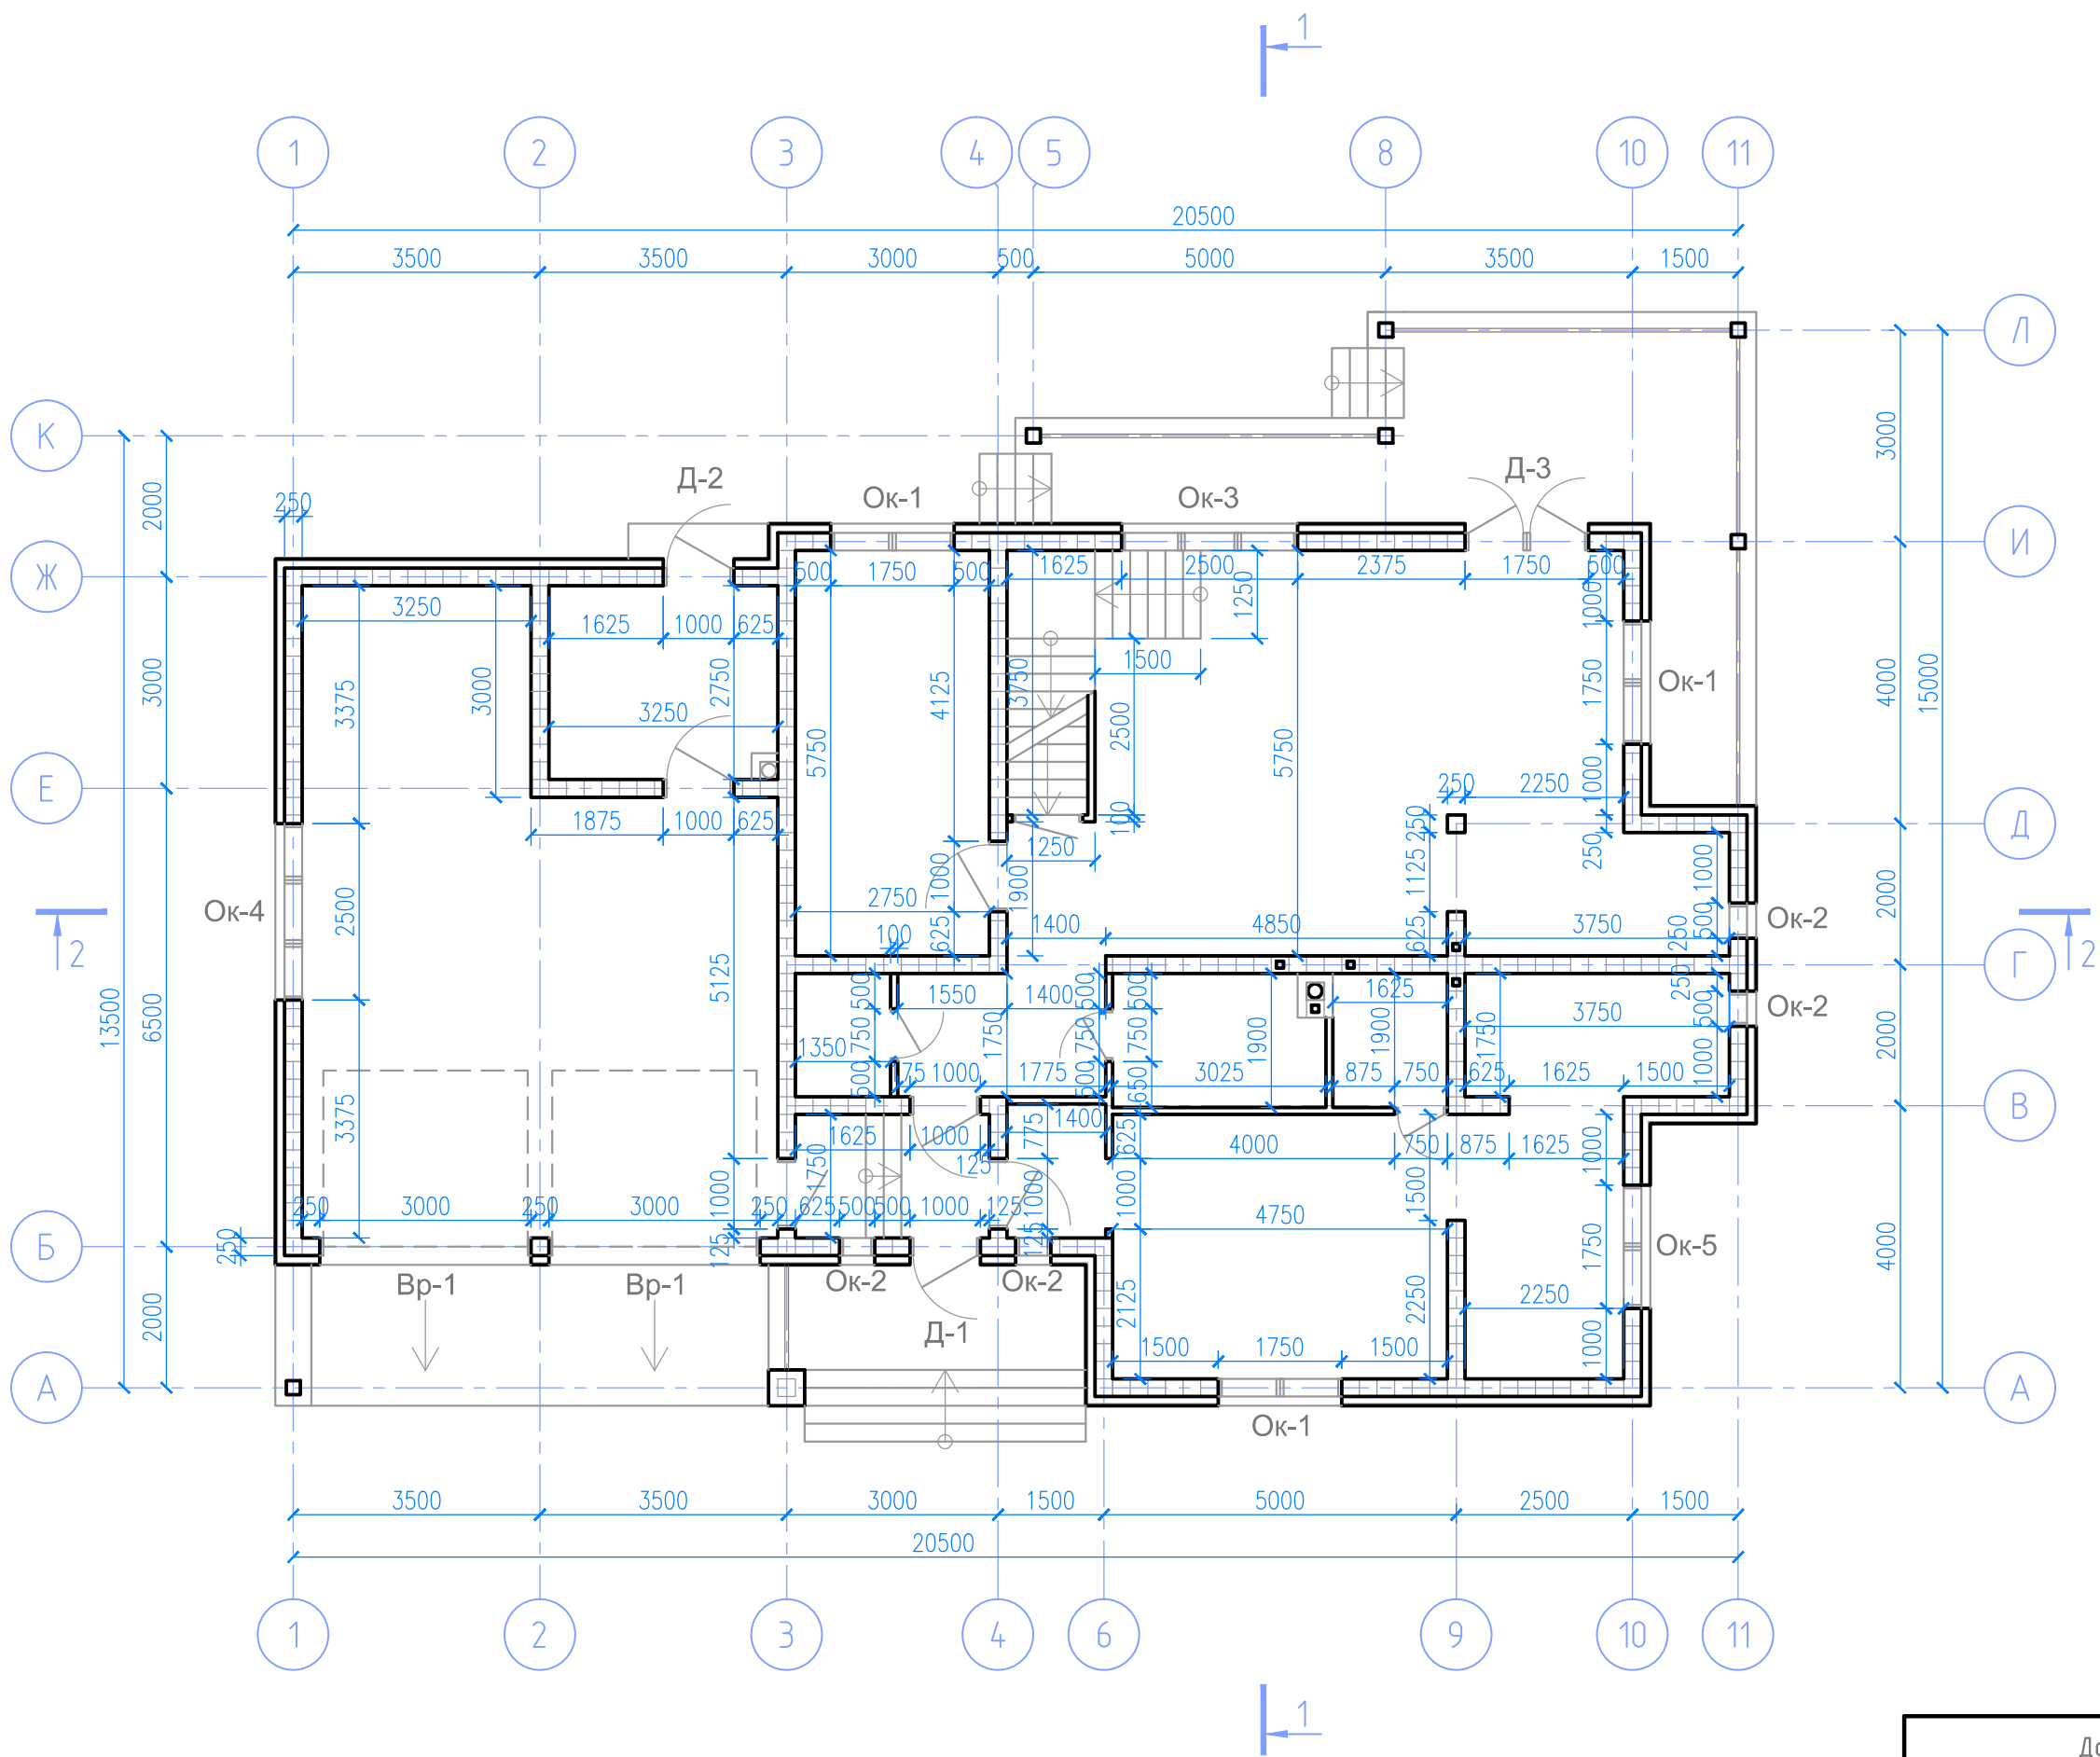

|                                             |                                                     |      |        |
|---------------------------------------------|-----------------------------------------------------|------|--------|
| Дом Алексея<br>в коттеджном поселке "Кулки" | Стадия                                              | Лист | Листов |
|                                             | Э                                                   | 8    | 31     |
| План первого этажа<br>с размерами помещений | +7 9044 95-72-93<br>957293@mail.ru<br>ignatyugin.ru |      |        |

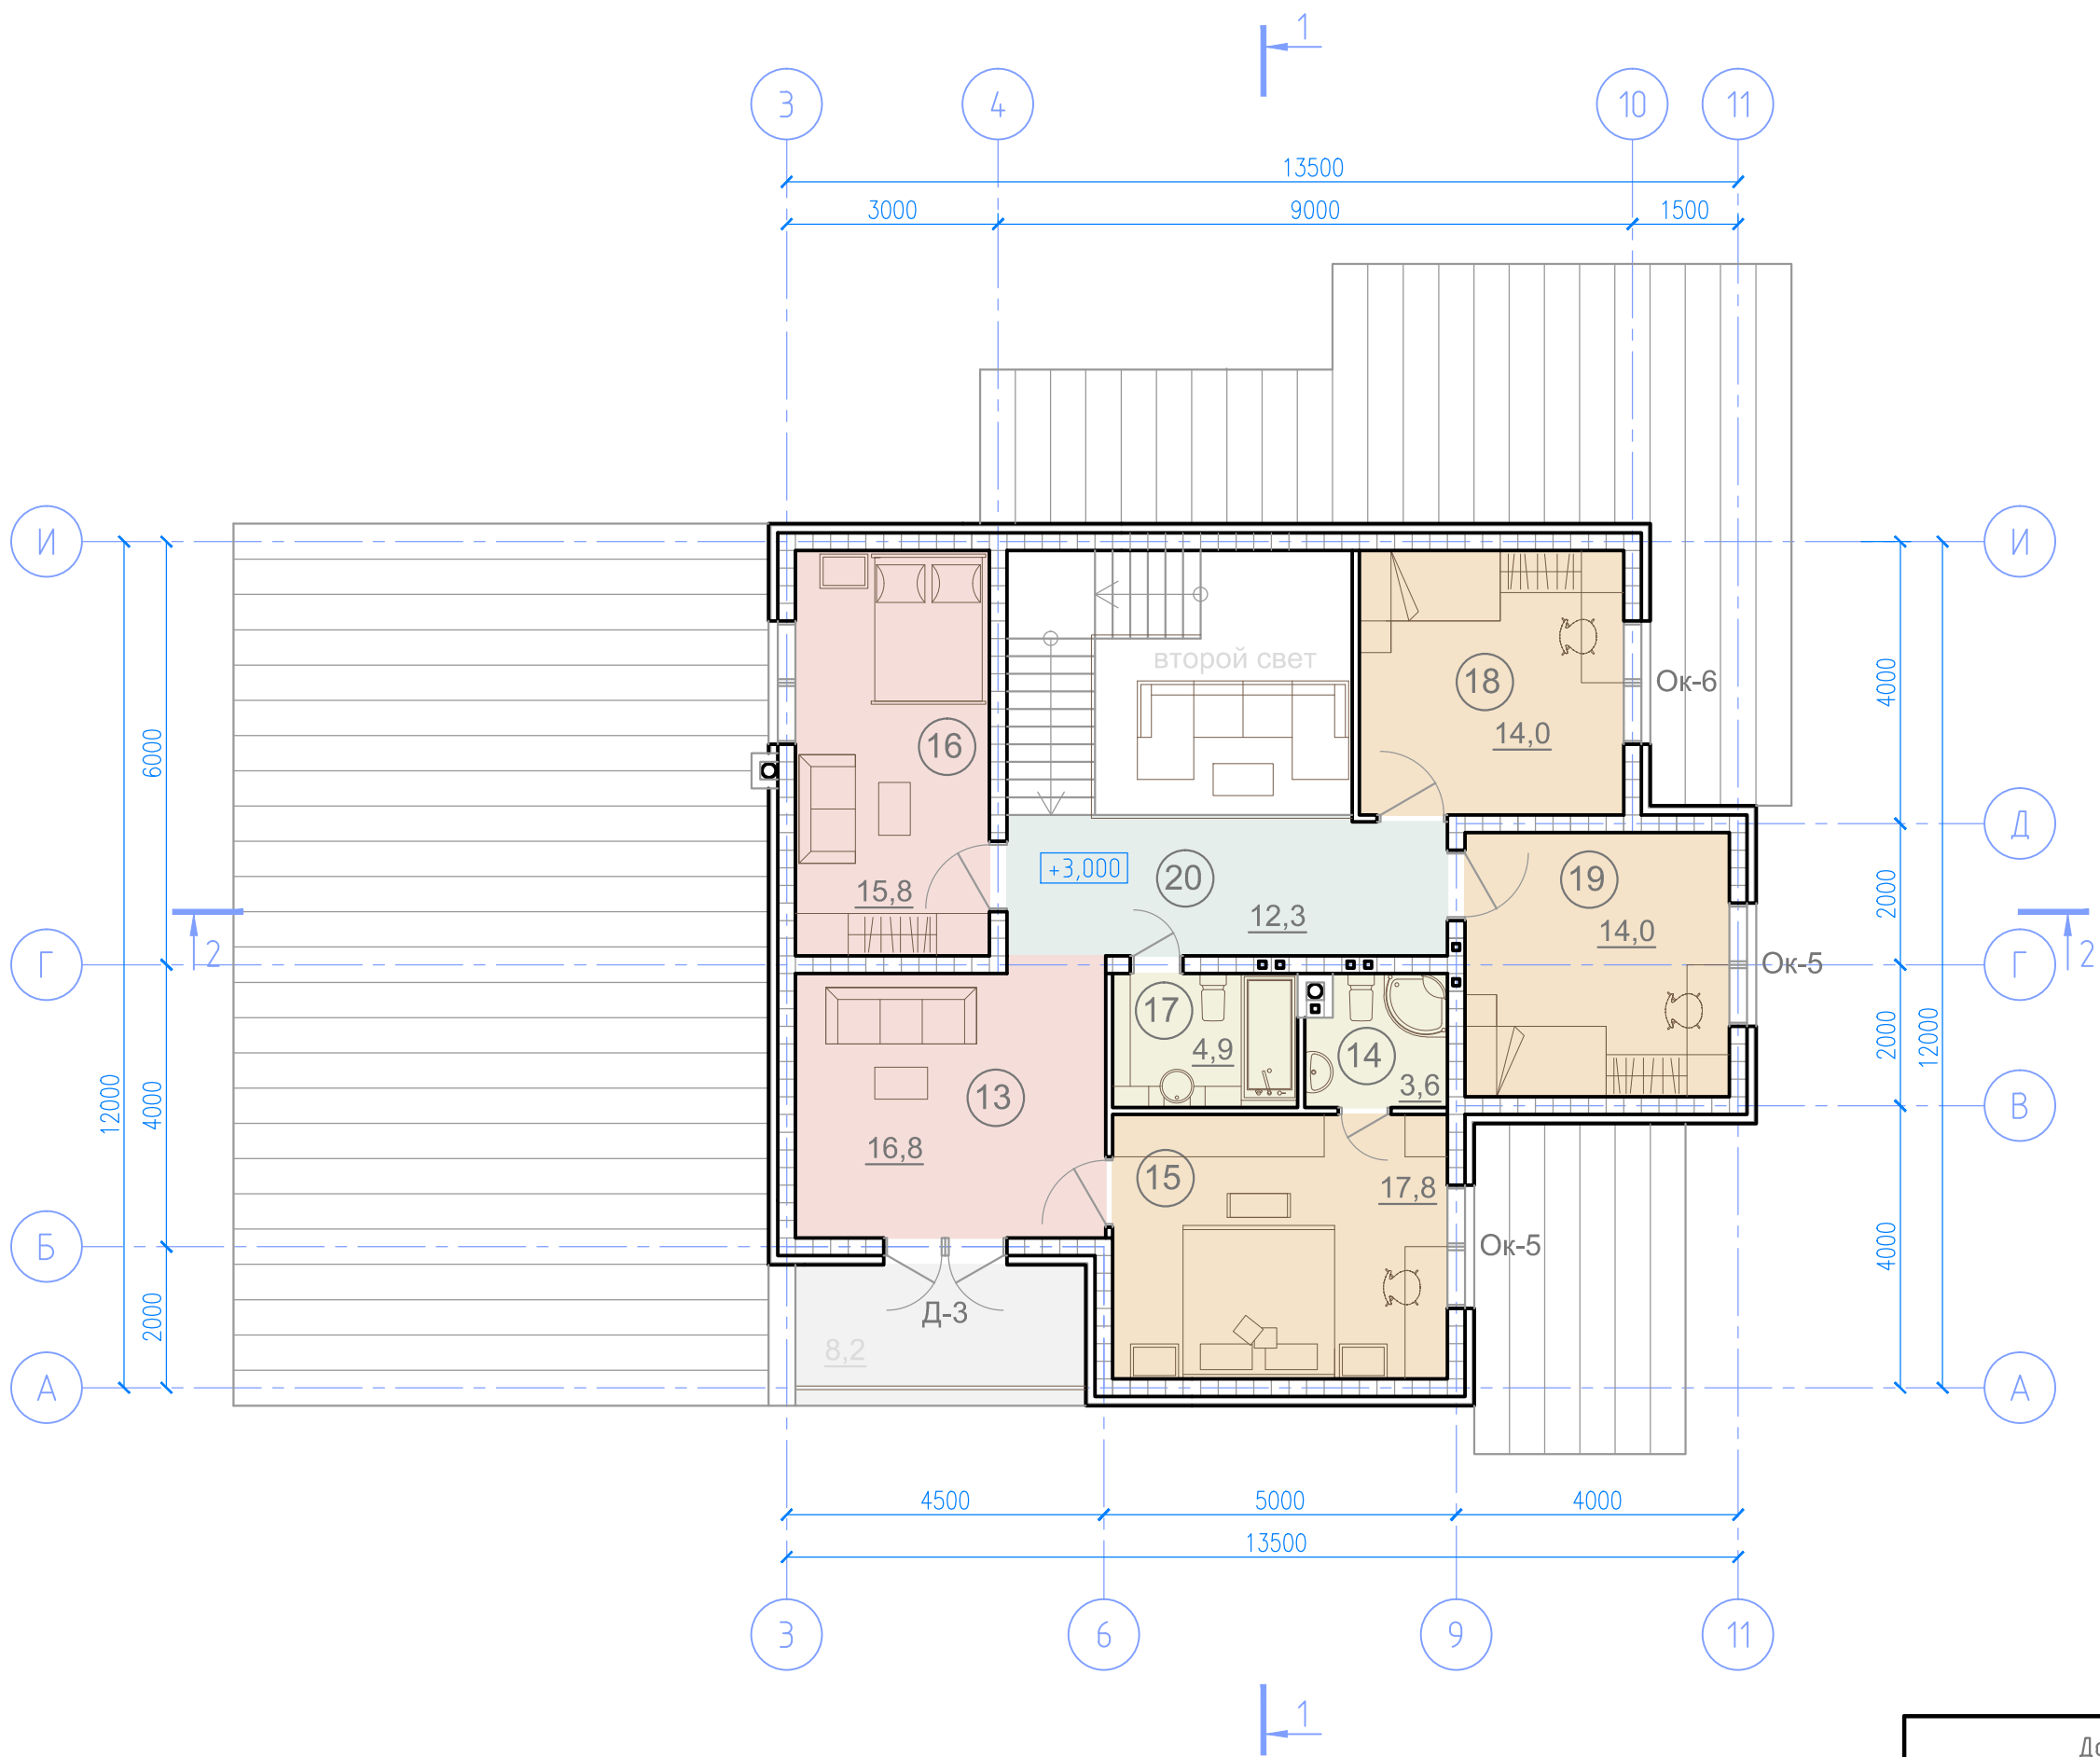


Экспликация помещений


| Номер помещения         | Наименование              | Площадь, м² |
|-------------------------|---------------------------|-------------|
| 13                      | Холл                      | 16,8        |
| 14                      | Санузел                   | 3,6         |
| 15                      | Спальня родителей         | 17,8        |
| 16                      | Гостевая                  | 15,8        |
| 17                      | Санузел                   | 4,9         |
| 18                      | Детская                   | 14,0        |
| 19                      | Детская                   | 14,0        |
| 20                      | Коридор/внутренний балкон | 12,3        |
| Итого по второму этажу: |                           | 99,2        |

|                                             |        |                                                     |        |
|---------------------------------------------|--------|-----------------------------------------------------|--------|
| Дом Алексея<br>в коттеджном поселке "Кулки" | Стадия | Лист                                                | Листов |
|                                             | Э      | 9                                                   | 31     |
| План мансарды<br>с расстановкой мебели      |        | +7 9044 95-72-93<br>957293@mail.ru<br>ignatyugin.ru |        |



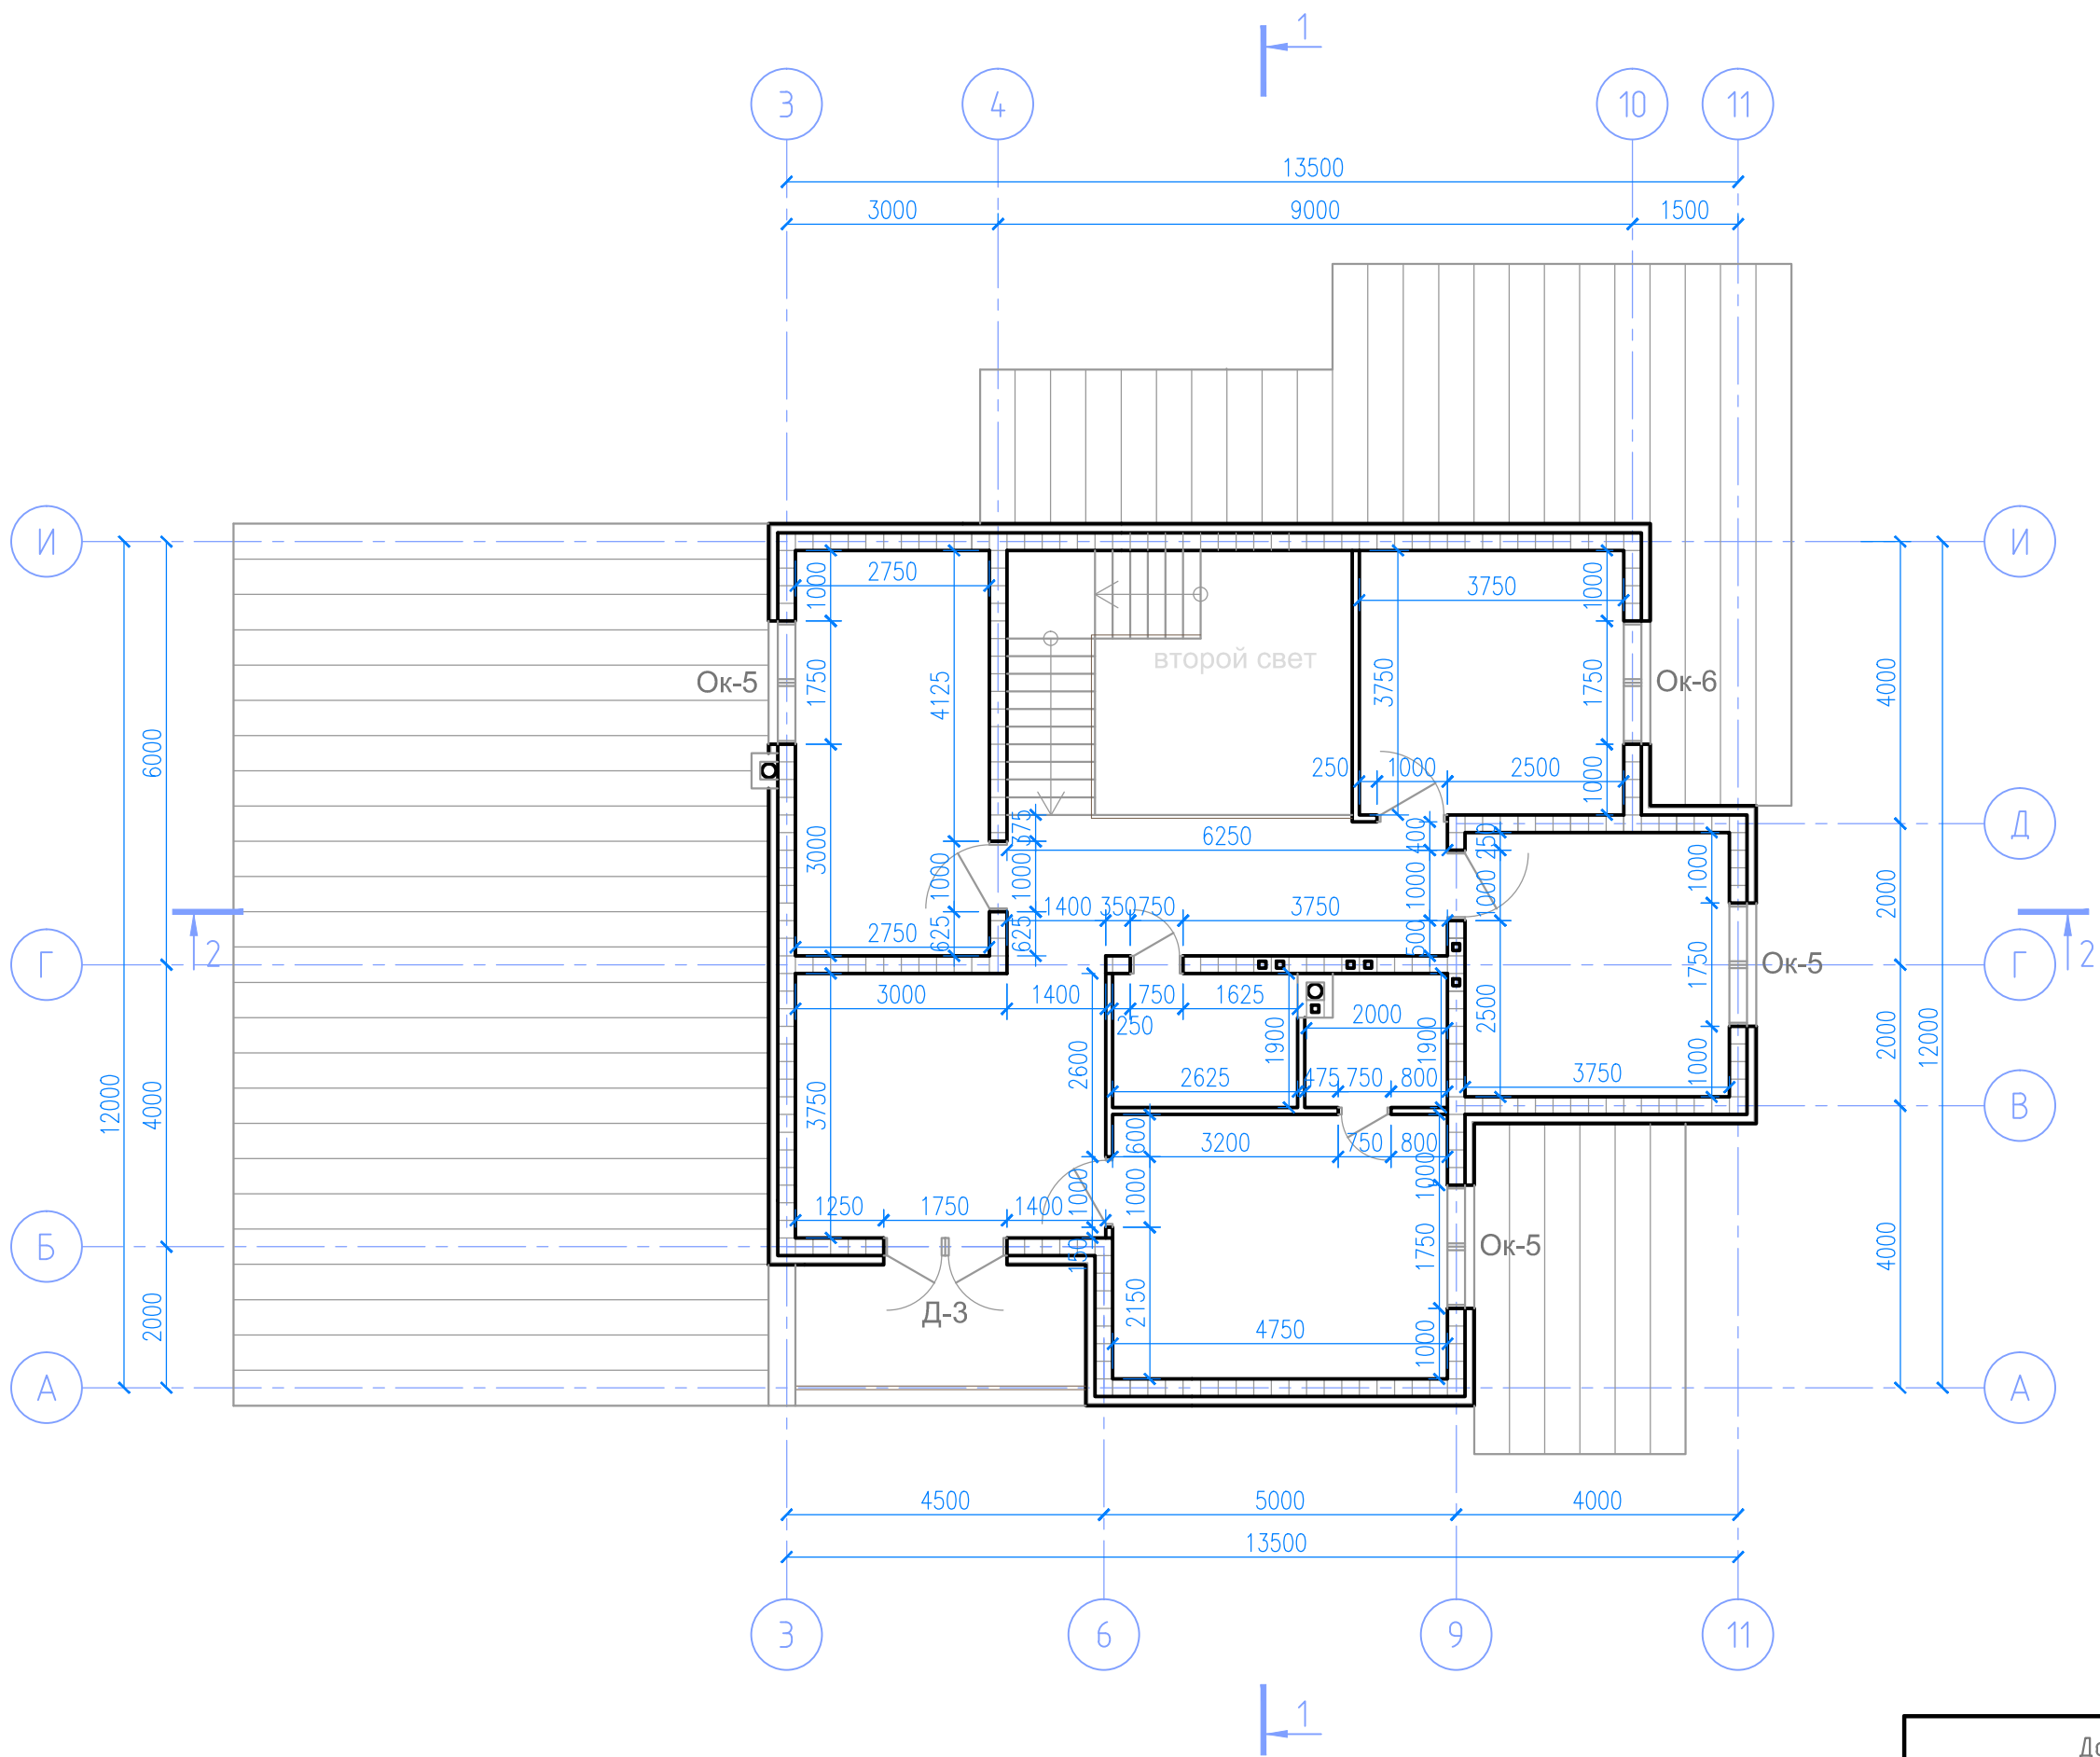


| Дом Алексея<br>в коттеджном поселке "Кулки" | Стадия                                              | Лист | Листов |
|---------------------------------------------|-----------------------------------------------------|------|--------|
|                                             | Э                                                   | 10   | 31     |
| План мансарды<br>с размерами помещений      | +7 9044 95-72-93<br>957293@mail.ru<br>ignatyugin.ru |      |        |

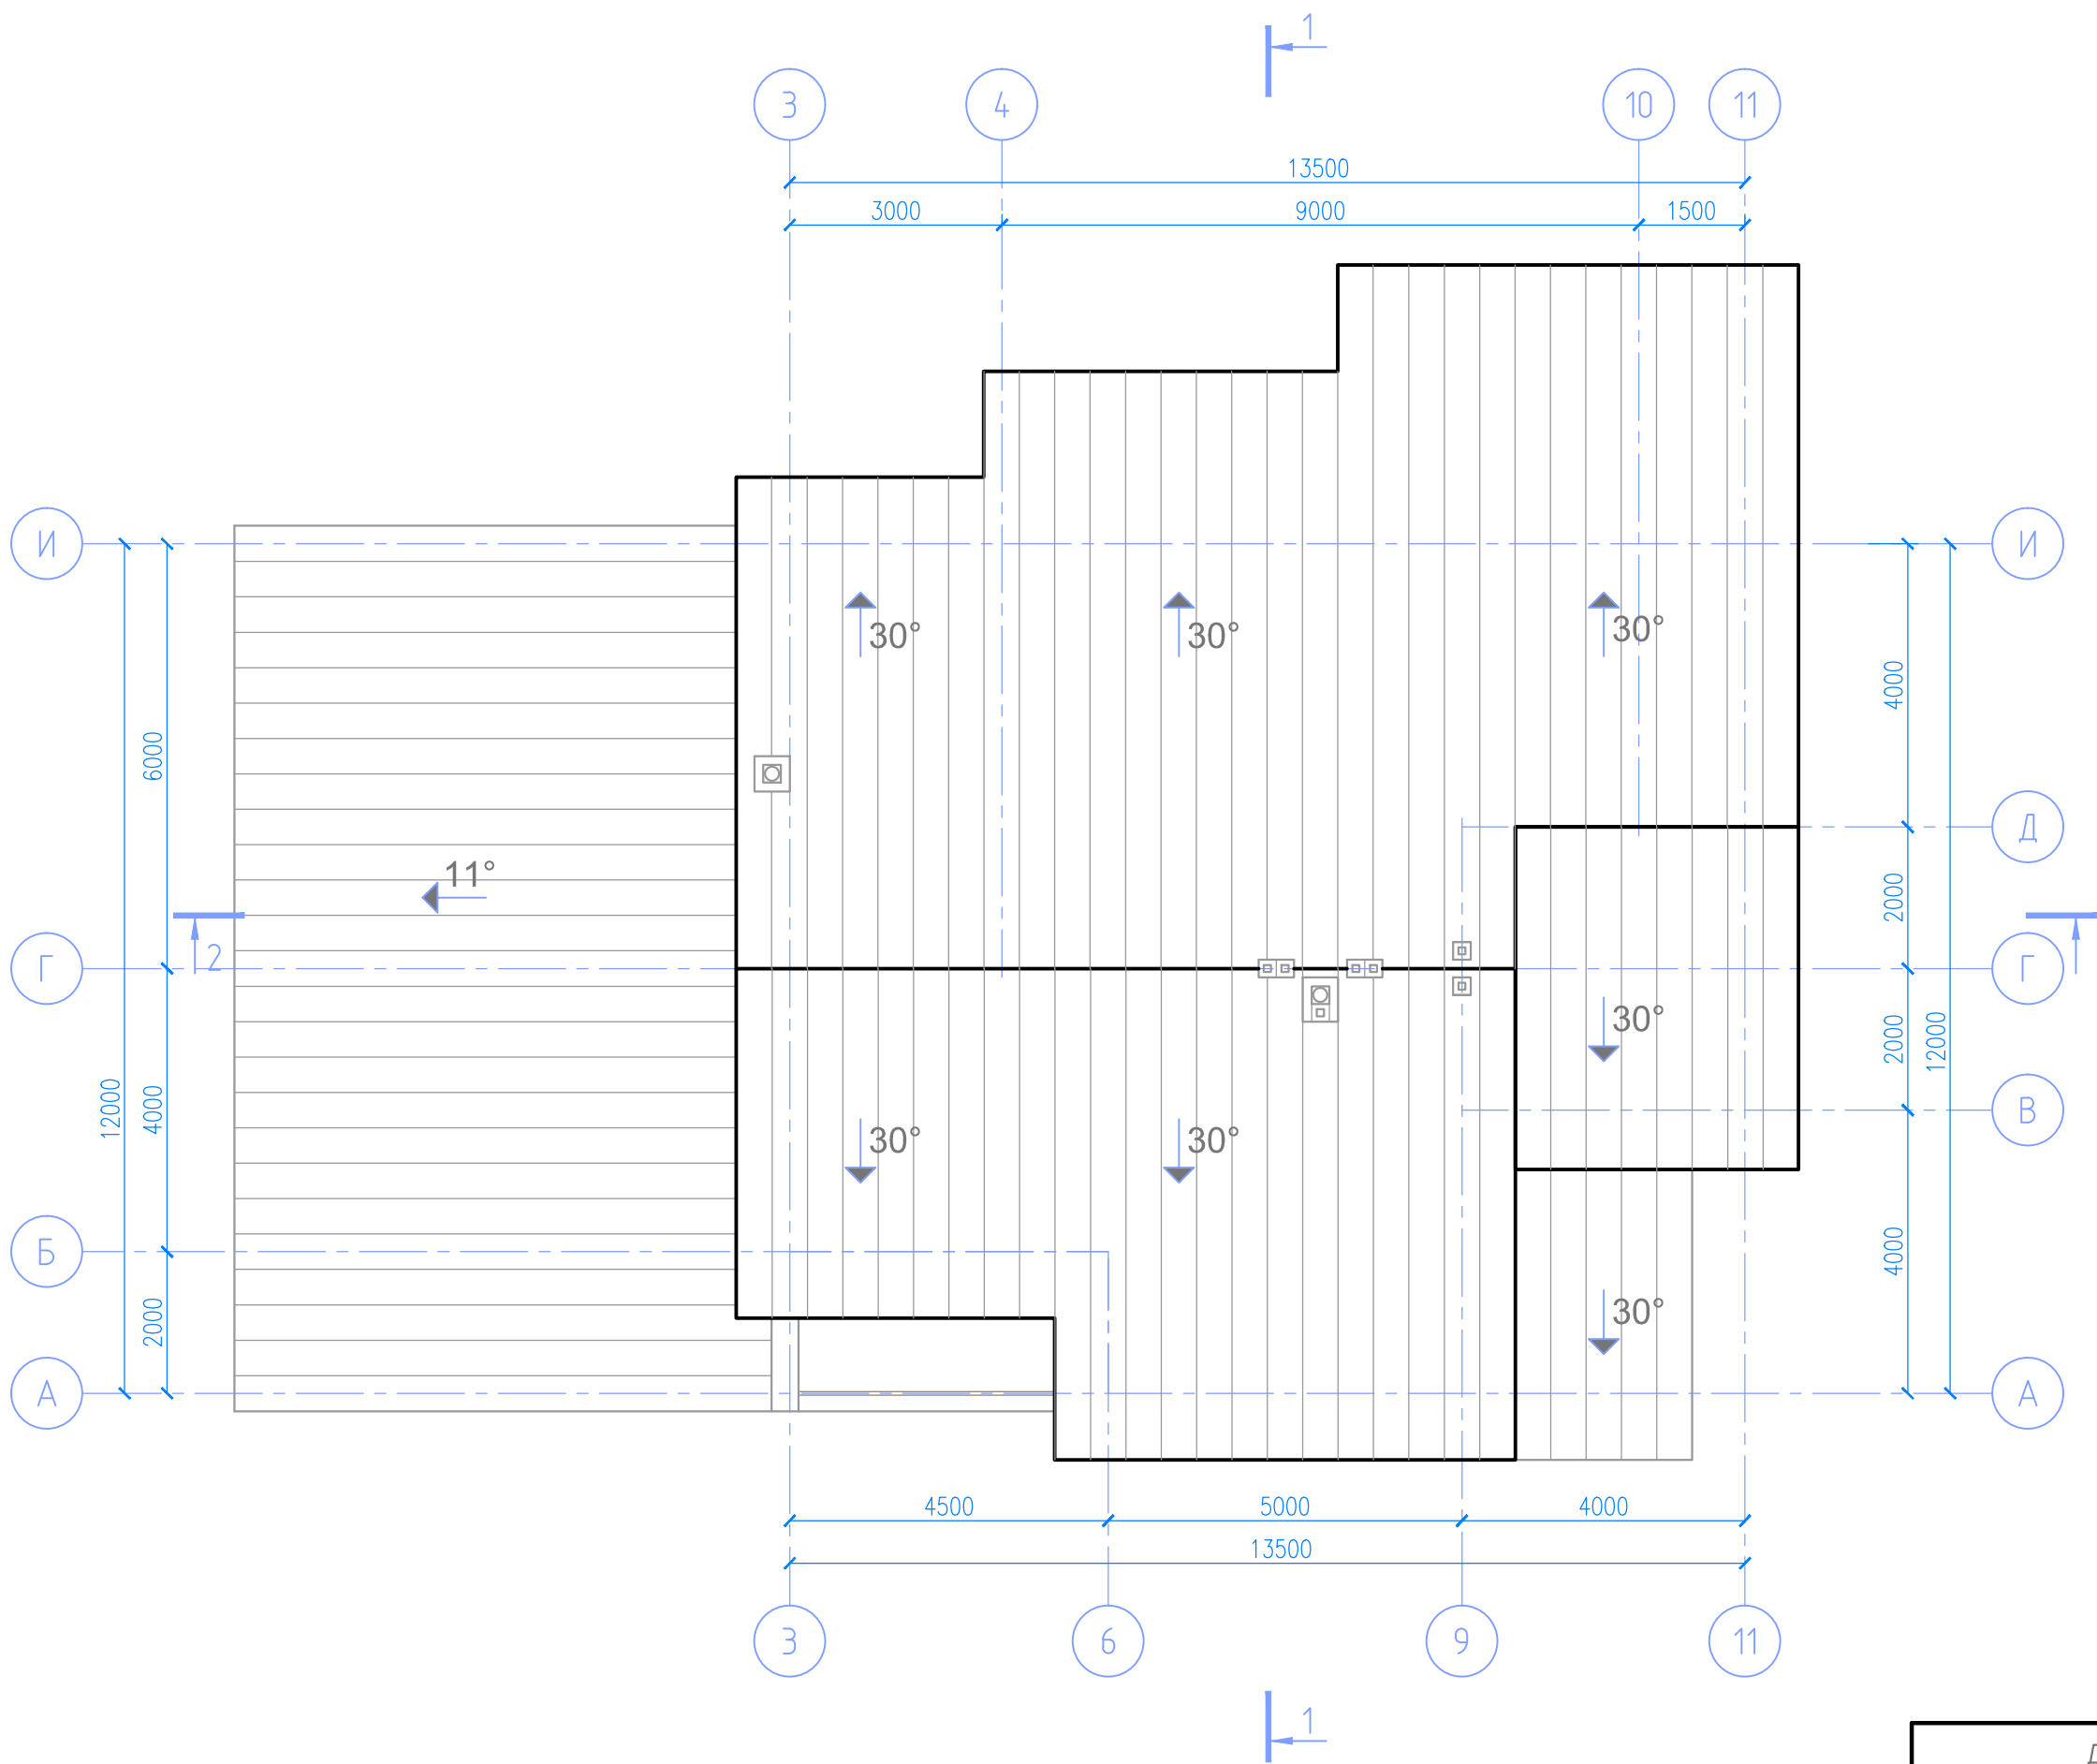

| Дом Алексея<br>в коттеджном поселке "Кулки" | Стадия                                              | Лист | Листов |
|---------------------------------------------|-----------------------------------------------------|------|--------|
|                                             | Э                                                   | 11   | 31     |
| План кровли                                 | +7 9044 95-72-93<br>957293@mail.ru<br>ignatyugin.ru |      |        |



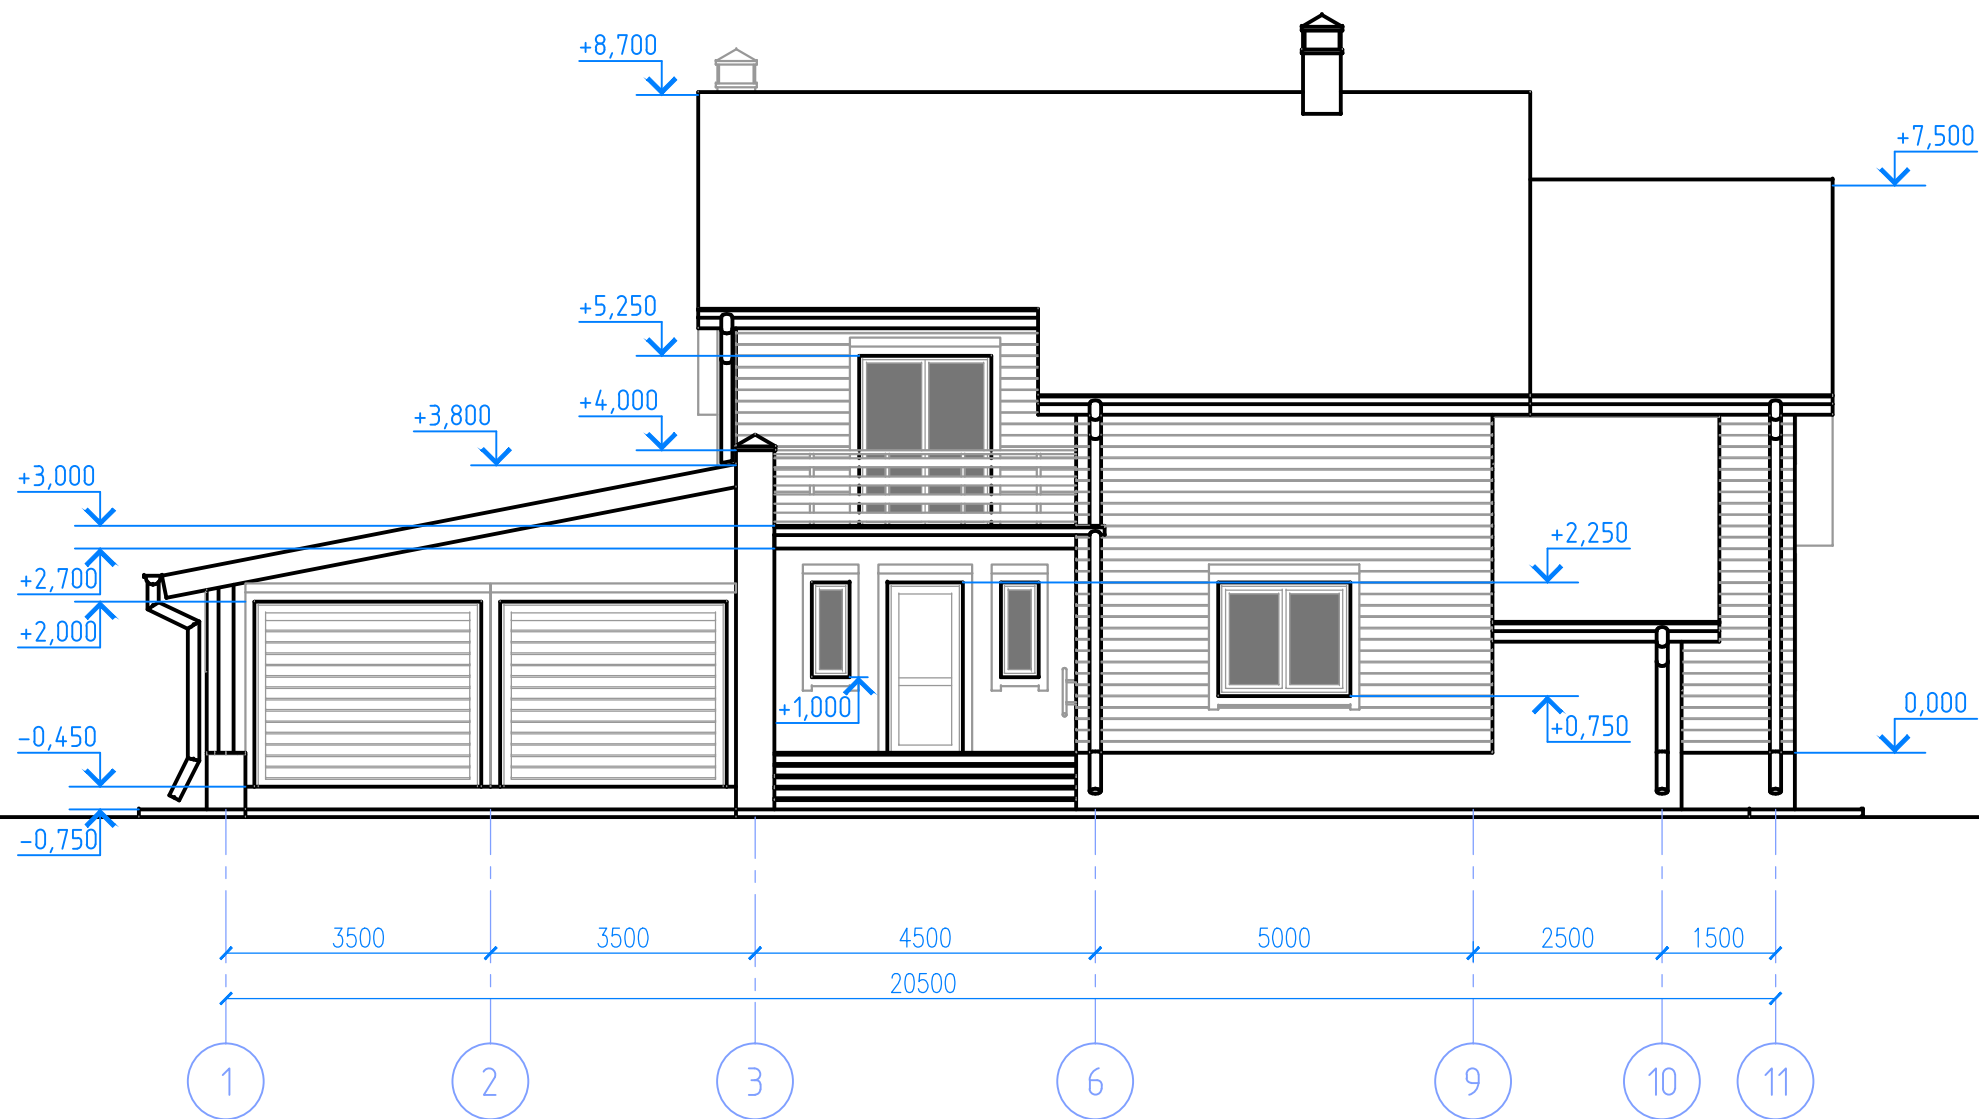

| Дом Алексея<br>в коттеджном поселке "Кулки" | Стадия                                              | Лист | Листов |
|---------------------------------------------|-----------------------------------------------------|------|--------|
|                                             | Э                                                   | 12   | 31     |
| Фасад 1-11                                  | +7 9044 95-72-93<br>957293@mail.ru<br>ignatyugin.ru |      |        |


25.03.2015

Формат А3



| № | Элемент фасада                     | Вид отделки        | Цвет           | Образец                                                                               | Площадь, м² |                                             |                                                                                |      |        |
|---|------------------------------------|--------------------|----------------|---------------------------------------------------------------------------------------|-------------|---------------------------------------------|--------------------------------------------------------------------------------|------|--------|
| 1 | Покрытие кровли                    | Гибкая черепица    | Тёмный шоколад |  | 120         | Дом Алексея<br>в коттеджном поселке "Кулки" | Стадия                                                                         | Лист | Листов |
| 2 | Отделка стен и цоколя              | Камень             | Горная порода  |  | 30          |                                             | Э                                                                              | 13   | 31     |
| 3 | Отделка стен                       | Деревянный профиль | Каштан         |  | 40          |                                             | Паспорт фасада 1-11<br><br>+7 9044 95-72-93<br>957293@mail.ru<br>ignatyugin.ru |      |        |
| 4 | Покрытие крыльца, террасы, балкона | Террасная доска    | Кедр           |  | 20          |                                             |                                                                                |      |        |



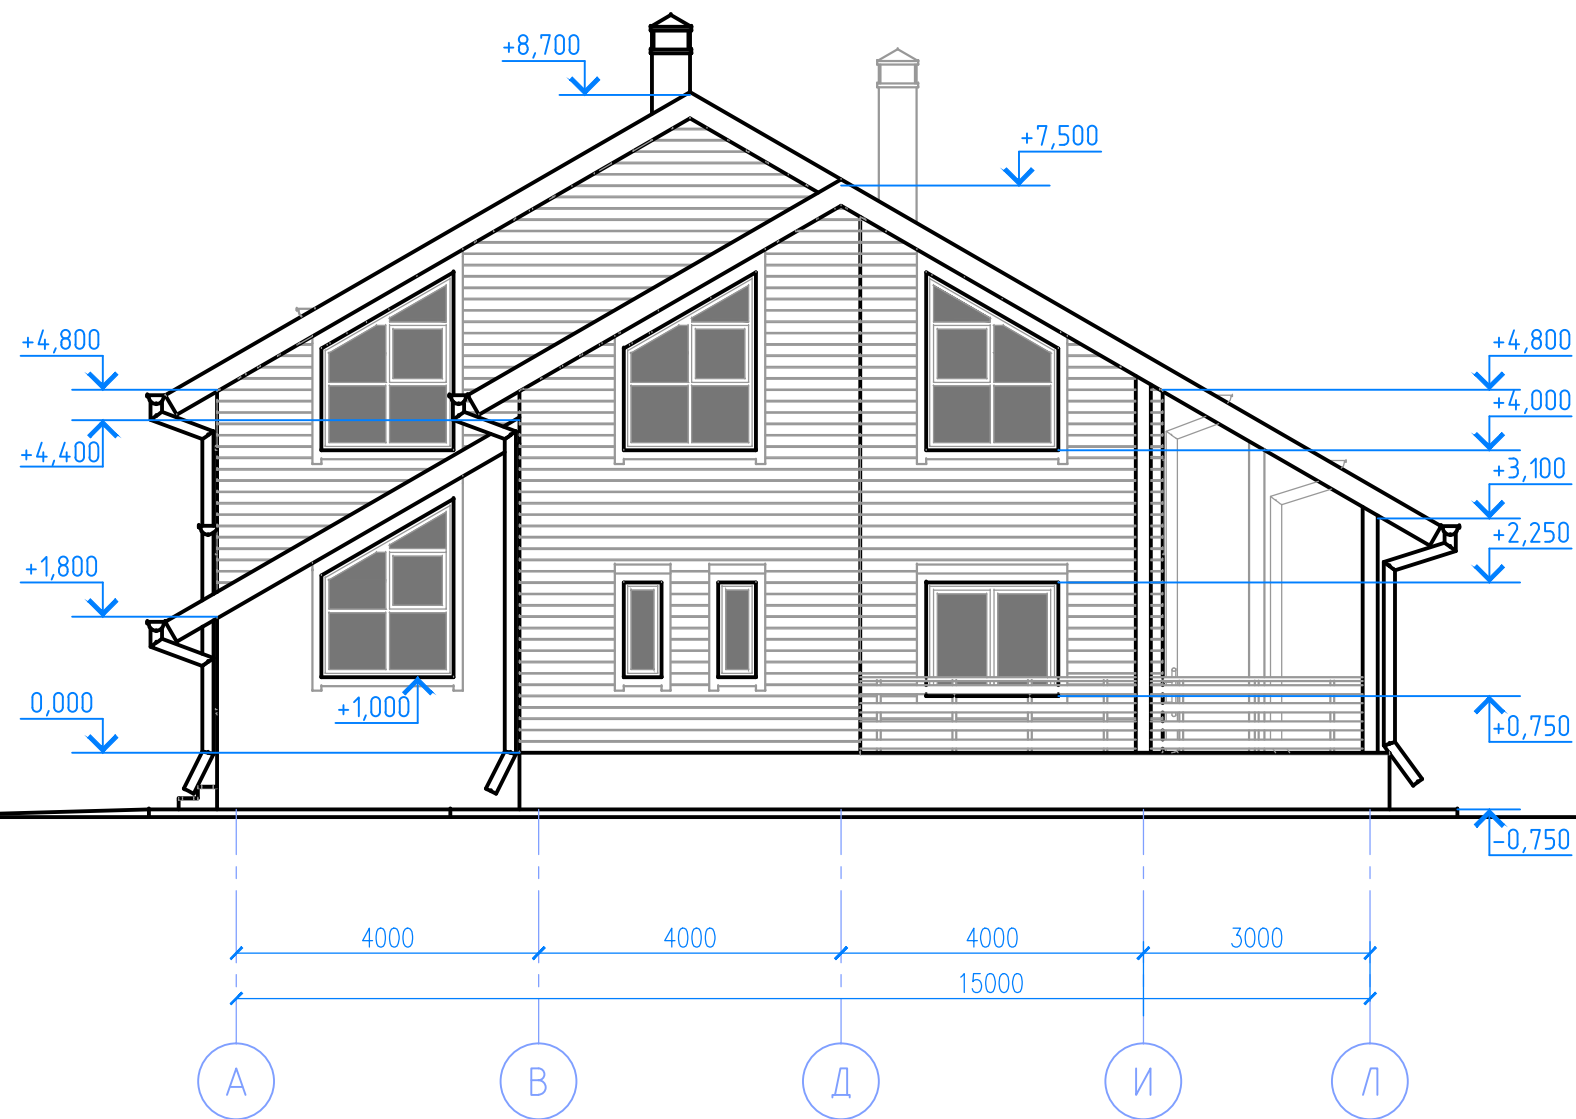


|                                             |                                                     |      |        |
|---------------------------------------------|-----------------------------------------------------|------|--------|
| Дом Алексея<br>в коттеджном поселке "Кулки" | Стадия                                              | Лист | Листов |
|                                             | Э                                                   | 14   | 31     |
| Фасад А-Л                                   | +7 9044 95-72-93<br>957293@mail.ru<br>ignatyugin.ru |      |        |

25.03.2015

Формат А3



| № | Элемент фасада                     | Вид отделки        | Цвет           | Образец                                                                               | Площадь, м² |                                             |  |  |  |
|---|------------------------------------|--------------------|----------------|---------------------------------------------------------------------------------------|-------------|---------------------------------------------|--|--|--|
| 1 | Покрытие кровли                    | Гибкая черепица    | Тёмный шоколад |  | —           | Дом Алексея<br>в коттеджном поселке "Кулки" |  |  |  |
| 2 | Отделка стен и цоколя              | Камень             | Горная порода  |  | 20          |                                             |  |  |  |
| 3 | Отделка стен                       | Деревянный профиль | Каштан         |  | 53          | Паспорт фасада А-Л                          |  |  |  |
| 4 | Покрытие крыльца, террасы, балкона | Террасная доска    | Кедр           |  | 8           |                                             |  |  |  |

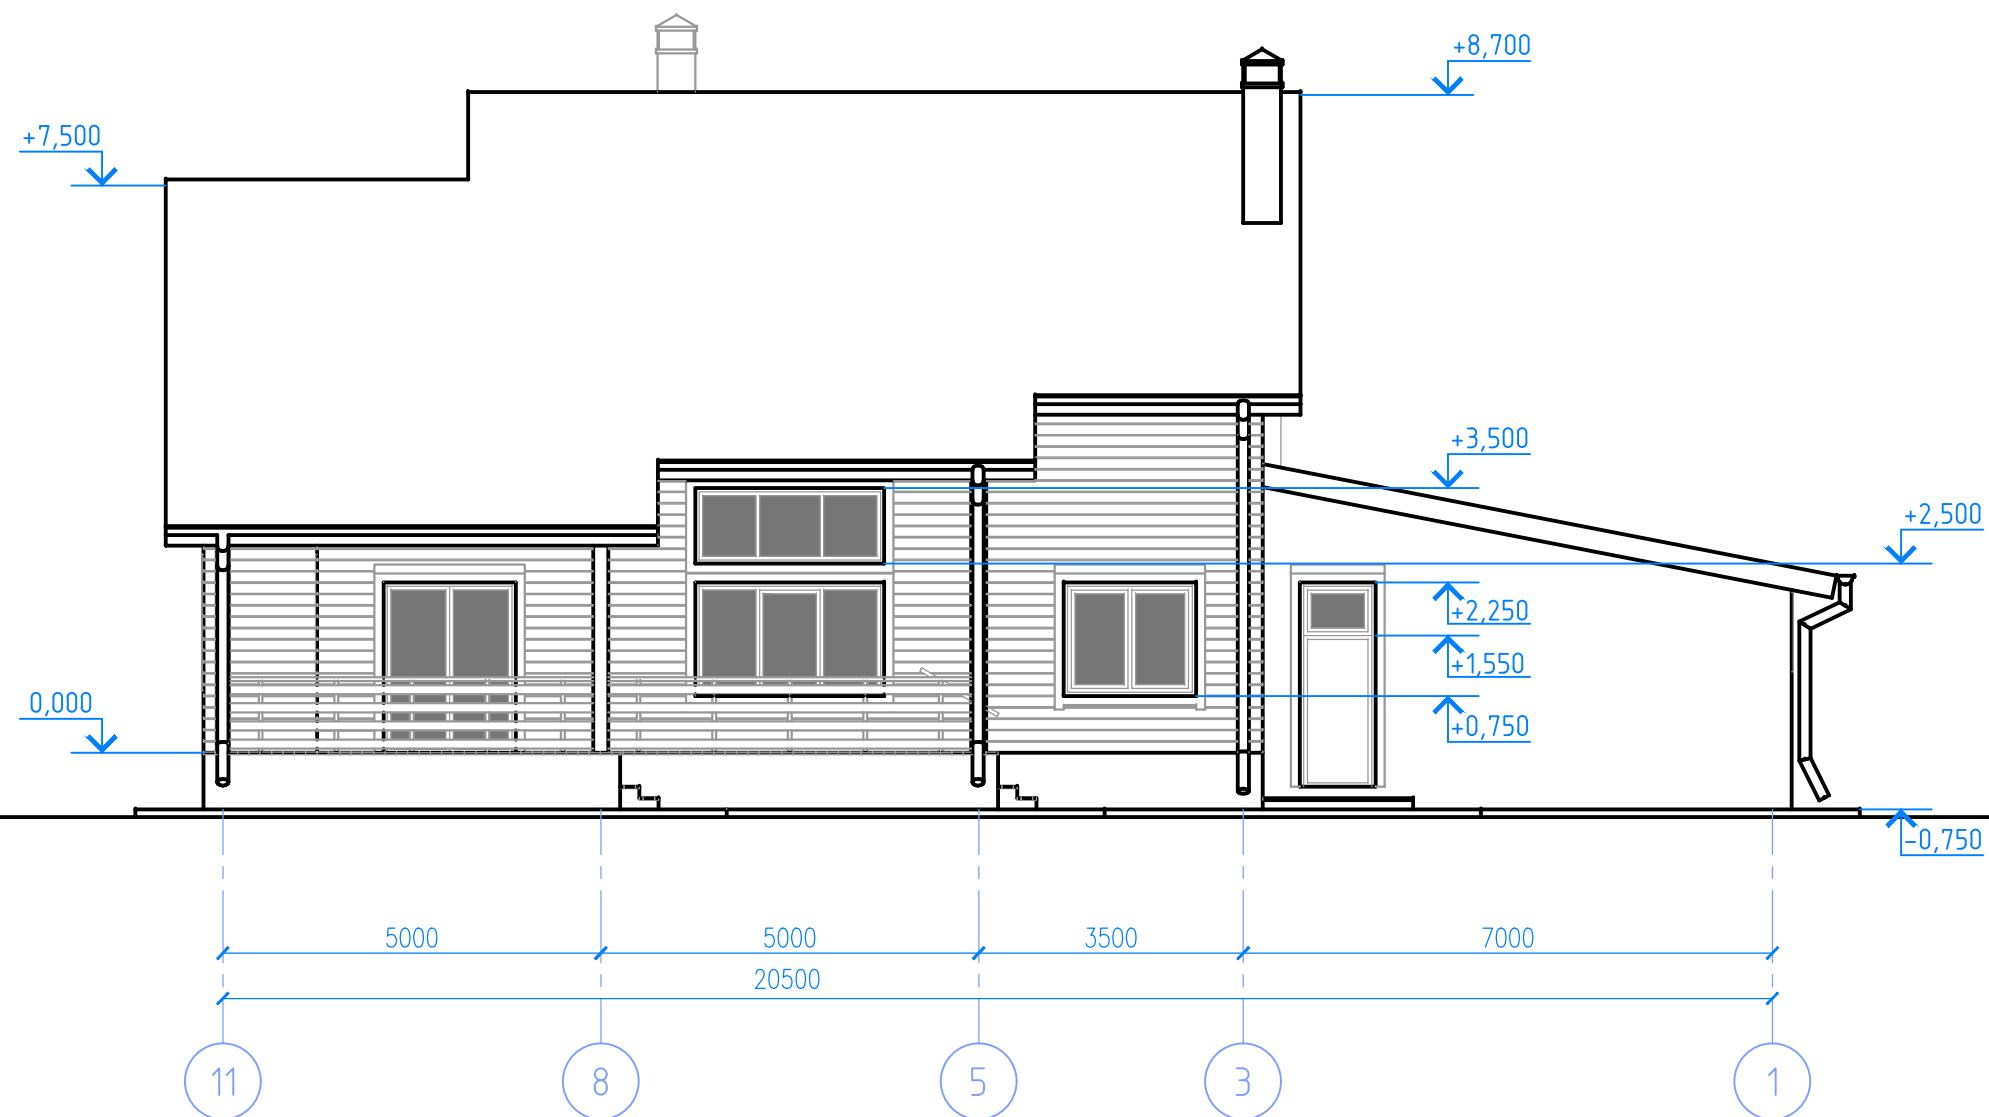

|                                             |                                                     |      |        |
|---------------------------------------------|-----------------------------------------------------|------|--------|
| Дом Алексея<br>в коттеджном поселке "Кулки" | Стадия                                              | Лист | Листов |
|                                             | Э                                                   | 16   | 31     |
| Фасад 11-1                                  | +7 9044 95-72-93<br>957293@mail.ru<br>ignatyugin.ru |      |        |

25.03.2015


Формат

A3





| № | Элемент фасада                     | Вид отделки        | Цвет           | Образец                                                                               | Площадь, м² |                                             |                                                                                |      |        |
|---|------------------------------------|--------------------|----------------|---------------------------------------------------------------------------------------|-------------|---------------------------------------------|--------------------------------------------------------------------------------|------|--------|
| 1 | Покрытие кровли                    | Гибкая черепица    | Тёмный шоколад |  | 142         | Дом Алексея<br>в коттеджном поселке "Кулки" | Стадия                                                                         | Лист | Листов |
| 2 | Отделка стен и цоколя              | Камень             | Горная порода  |  | 32          |                                             | Э                                                                              | 17   | 31     |
| 3 | Отделка стен                       | Деревянный профиль | Каштан         |  | 58          |                                             | Паспорт фасада 11-1<br><br>+7 9044 95-72-93<br>957293@mail.ru<br>ignatyugin.ru |      |        |
| 4 | Покрытие крыльца, террасы, балкона | Террасная доска    | Кедр           |  | 23          |                                             |                                                                                |      |        |

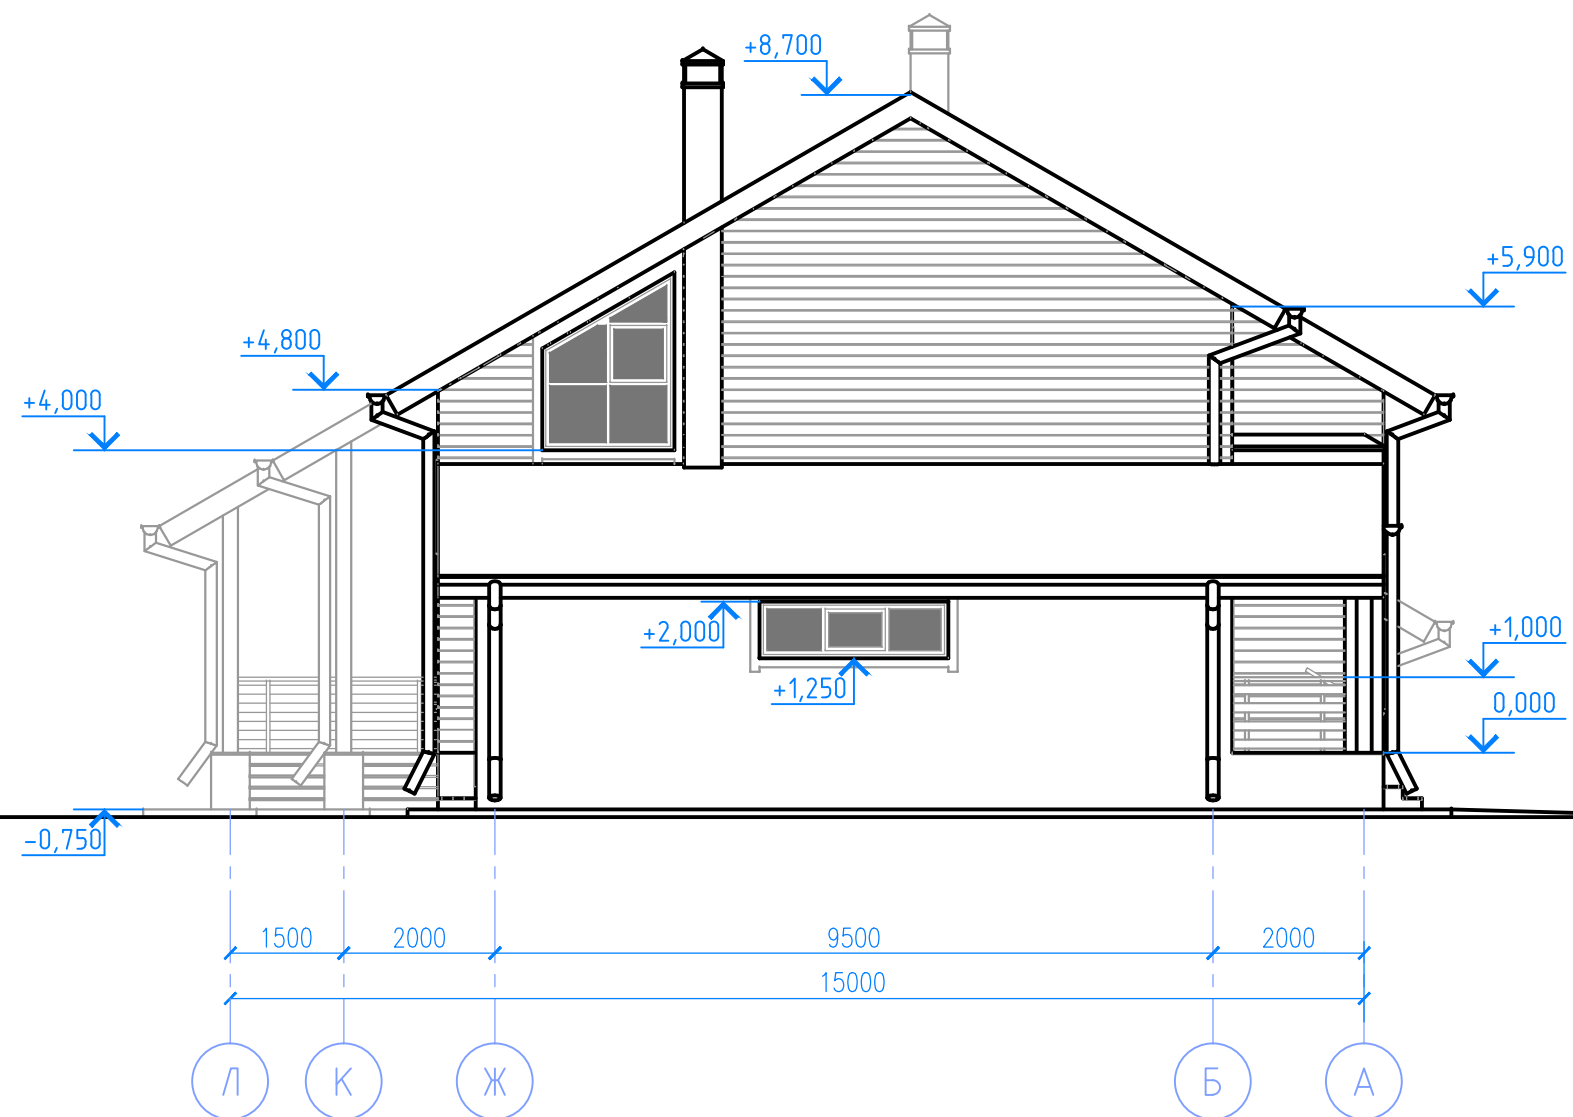


|                                             |                                                     |      |        |
|---------------------------------------------|-----------------------------------------------------|------|--------|
| Дом Алексея<br>в коттеджном поселке "Кулки" | Стадия                                              | Лист | Листов |
|                                             | Э                                                   | 18   | 31     |
| Фасад Л-А                                   | +7 9044 95-72-93<br>957293@mail.ru<br>ignatyugin.ru |      |        |

25.03.2015


Формат

А3

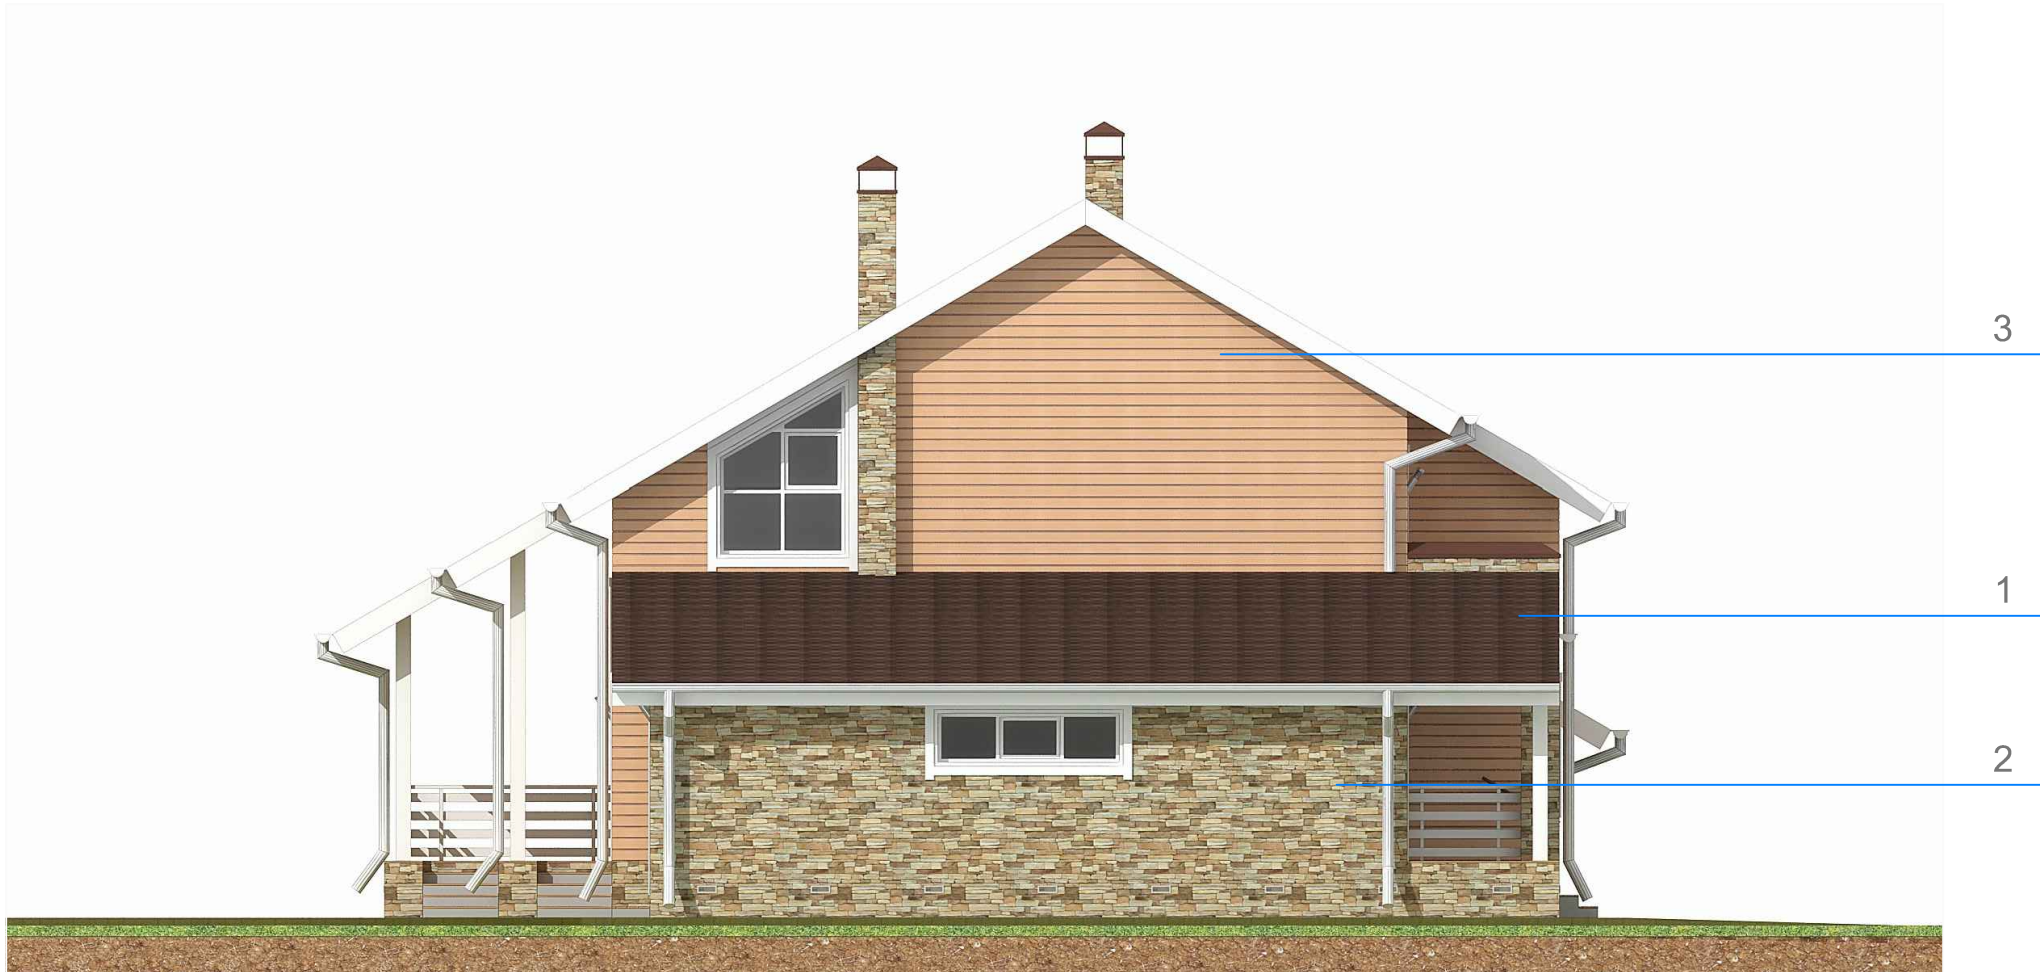


| № | Элемент фасада                     | Вид отделки        | Цвет           | Образец                                                                               | Площадь, м² |                                             |                                                                               |      |        |
|---|------------------------------------|--------------------|----------------|---------------------------------------------------------------------------------------|-------------|---------------------------------------------|-------------------------------------------------------------------------------|------|--------|
| 1 | Покрытие кровли                    | Гибкая черепица    | Тёмный шоколад |  | 97          | Дом Алексея<br>в коттеджном поселке "Кулки" | Стадия                                                                        | Лист | Листов |
| 2 | Отделка стен и цоколя              | Камень             | Горная порода  |  | 40          |                                             | Э                                                                             | 19   | 31     |
| 3 | Отделка стен                       | Деревянный профиль | Каштан         |  | 40          |                                             | Паспорт фасада А-Л<br><br>+7 9044 95-72-93<br>957293@mail.ru<br>ignatyugin.ru |      |        |
| 4 | Покрытие крыльца, террасы, балкона | Террасная доска    | Кедр           |  | —           |                                             |                                                                               |      |        |




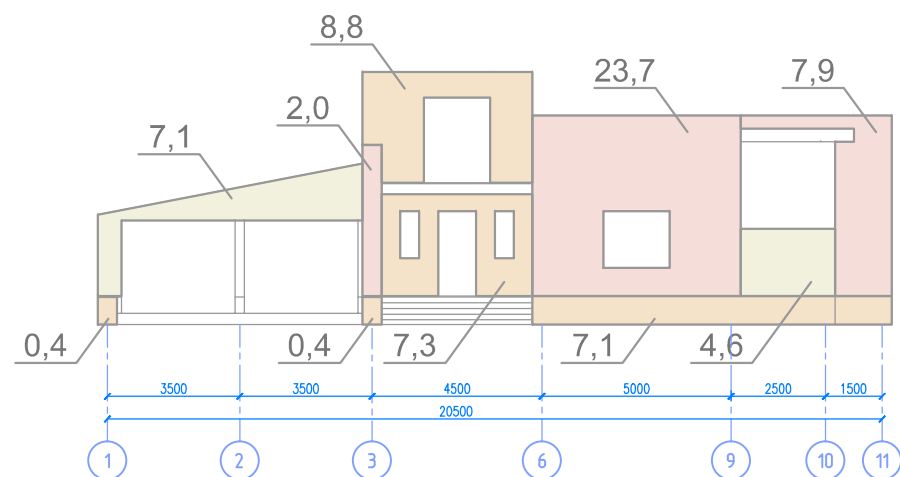


стены: 61,4 м²  
цоколь: 7,9 м²

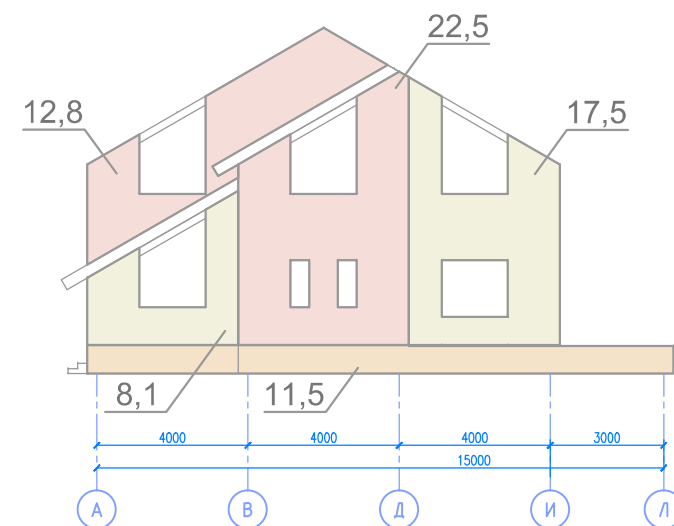

стены: 60,9 м²  
цоколь: 11,5 м²

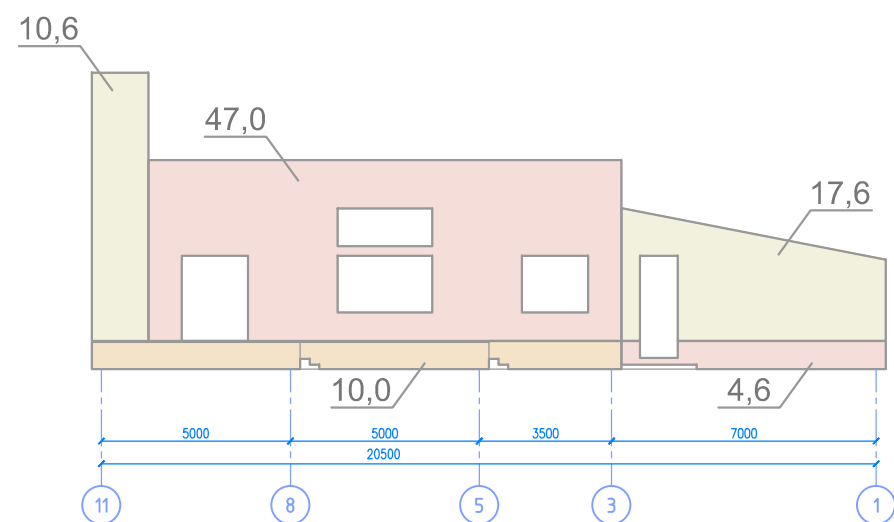

стены: 75,2 м²  
цоколь: 14,6 м²

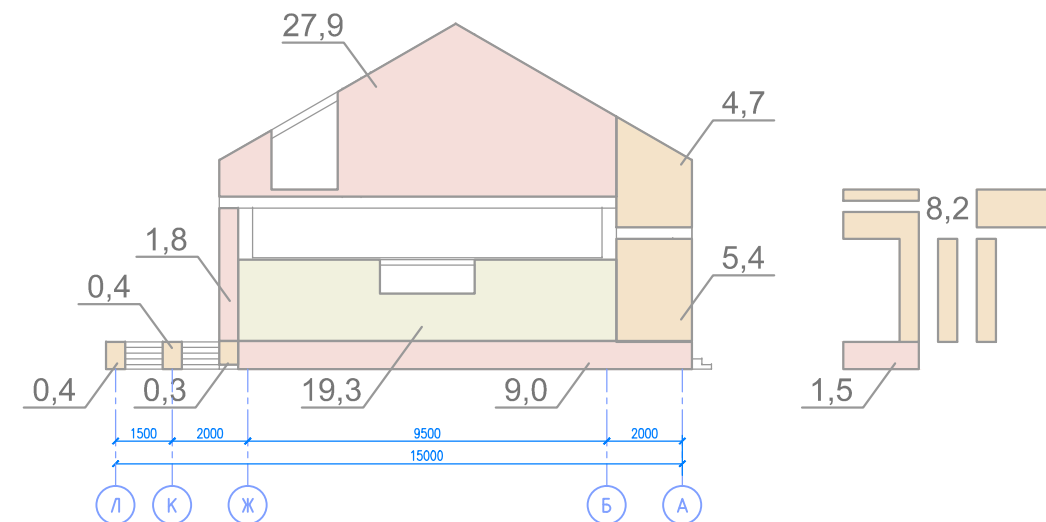

стены: 67,3 м²  
цоколь: 11,6 м²


Всего:  
стены: 264,8 м²  
цоколь: 45,6 м²

| Дом Алексея<br>в коттеджном поселке "Кулки" | Стадия | Лист                                                | Листов |
|---------------------------------------------|--------|-----------------------------------------------------|--------|
|                                             | Э      | 20                                                  | 31     |
| Поверхности отделки фасадов                 |        | +7 9044 95-72-93<br>957293@mail.ru<br>ignatyugin.ru |        |


25.03.2015

Формат

A3

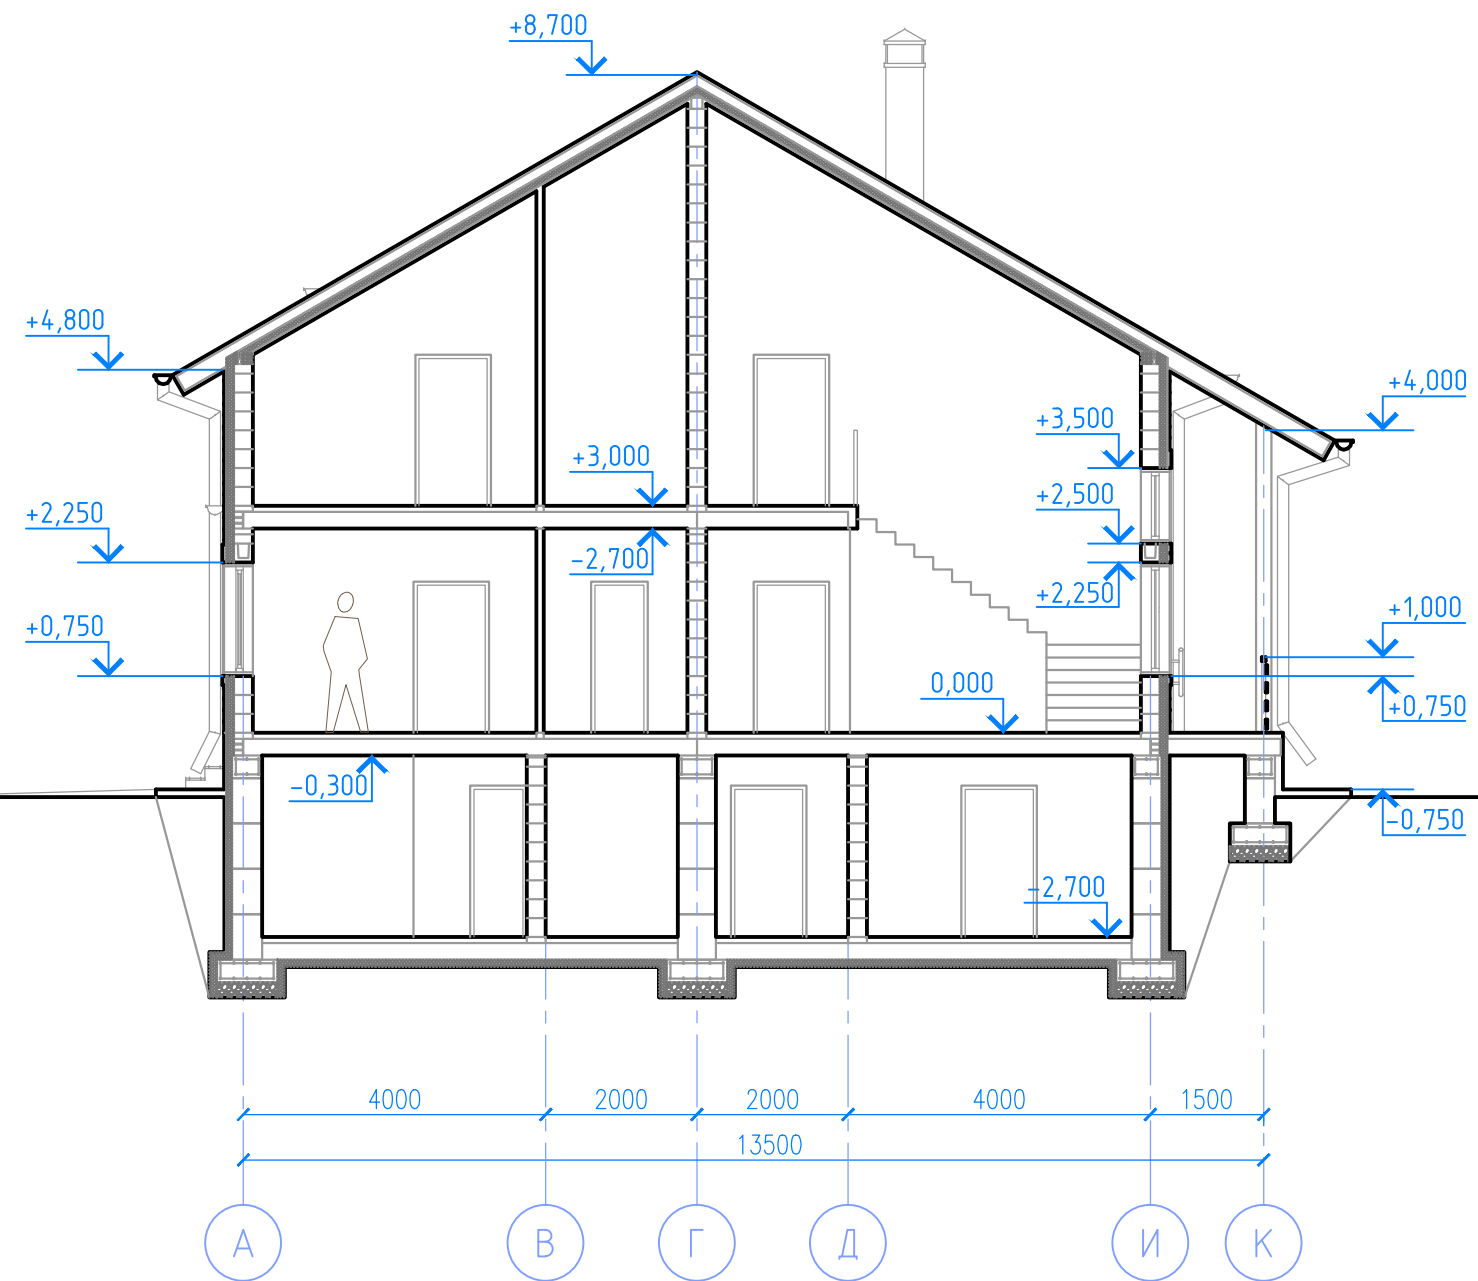

|                                             |                                                     |      |        |
|---------------------------------------------|-----------------------------------------------------|------|--------|
| Дом Алексея<br>в коттеджном поселке "Кулки" | Стадия                                              | Лист | Листов |
|                                             | Э                                                   | 21   | 31     |
| Разрез 1-1                                  | +7 9044 95-72-93<br>957293@mail.ru<br>ignatyugin.ru |      |        |

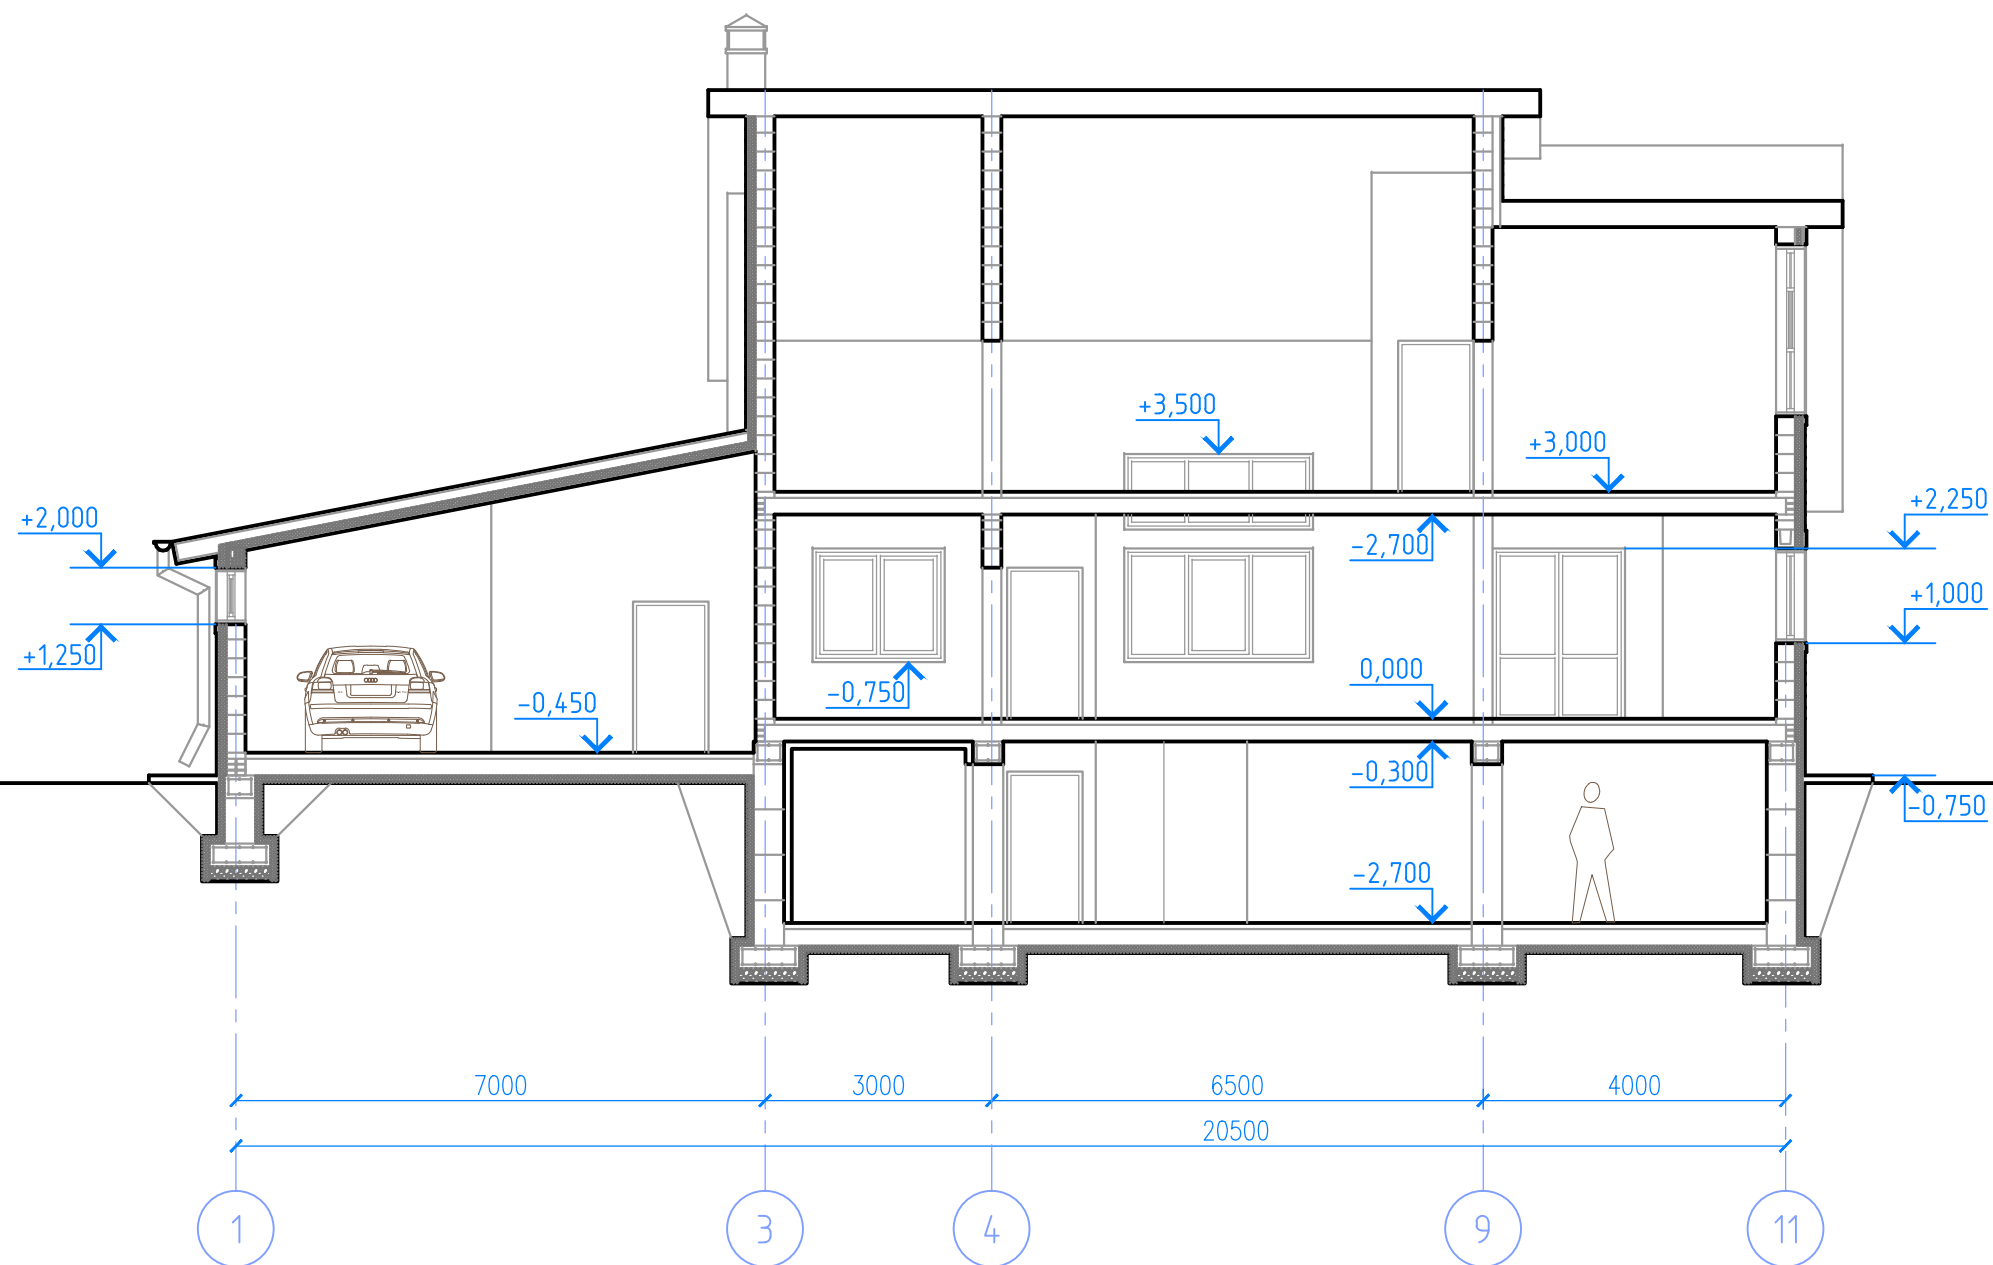

| Дом Алексея<br>в коттеджном поселке "Кулки" | Стадия                                              | Лист | Листов |
|---------------------------------------------|-----------------------------------------------------|------|--------|
|                                             | Э                                                   | 22   | 31     |
| Разрез 2-2                                  | +7 9044 95-72-93<br>957293@mail.ru<br>ignatyugin.ru |      |        |

25.03.2015

Формат

A3






| Дом Алексея<br>в коттеджном поселке "Кулки" | Стадия                                              | Лист | Листов |
|---------------------------------------------|-----------------------------------------------------|------|--------|
|                                             | Э                                                   | 23   | 31     |
| 3D разрез                                   | +7 9044 95-72-93<br>957293@mail.ru<br>ignatyugin.ru |      |        |


25.03.2015

Формат


A3

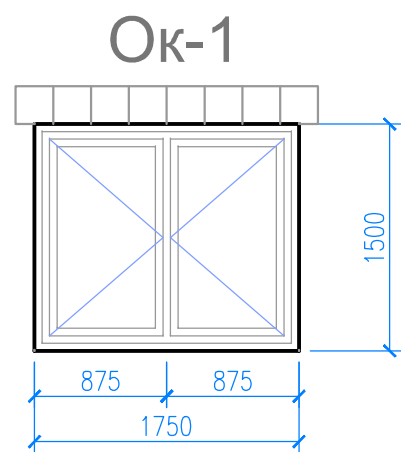


3 окна, 24 блока

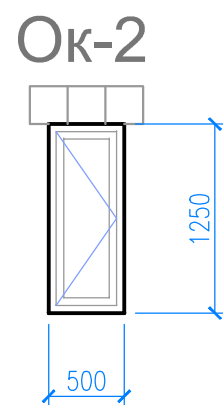

4 окна, 12 блоков

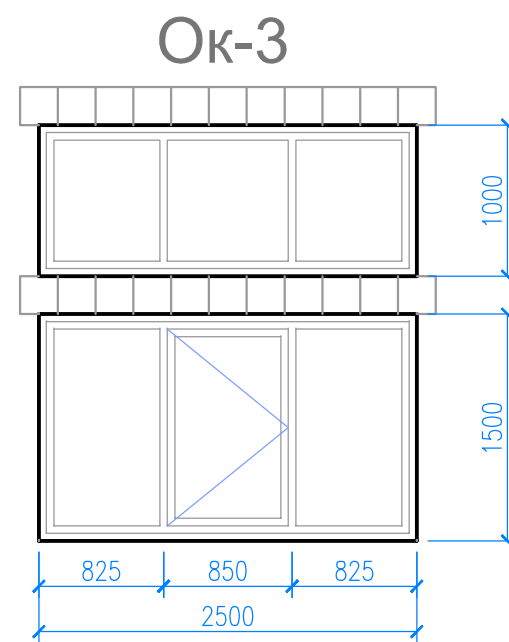


1 окно, 22 блока

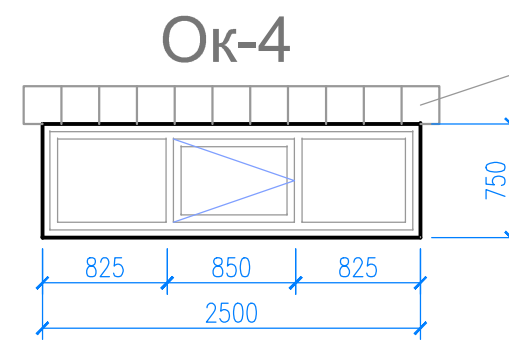


1 окно, 11 блоков


Блок силикатный  
U-образный  
для перемычек  
(СБУ 1-250)

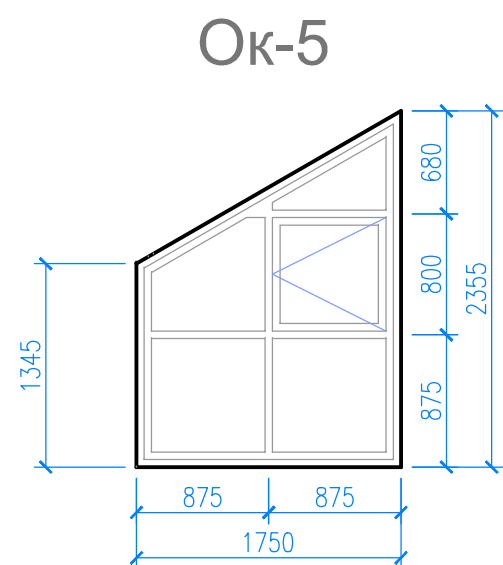


4 окна

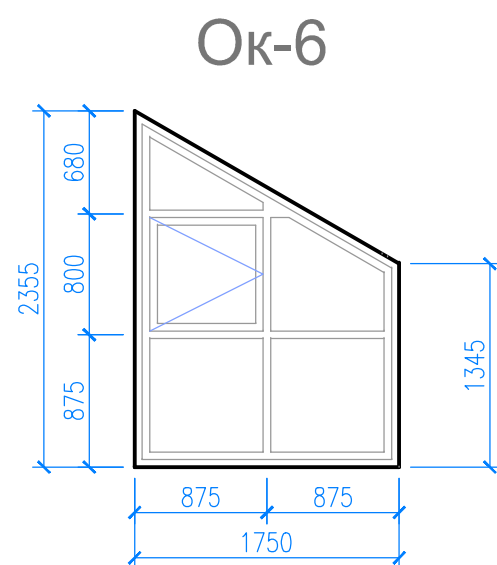


1 окно

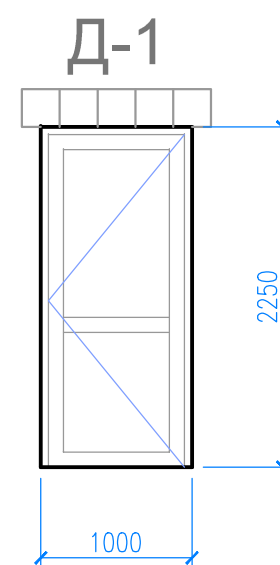


1 дверь, 5 блоков

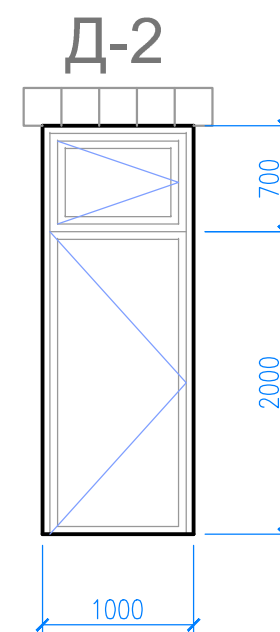

1 дверь с окном,  
5 блоков

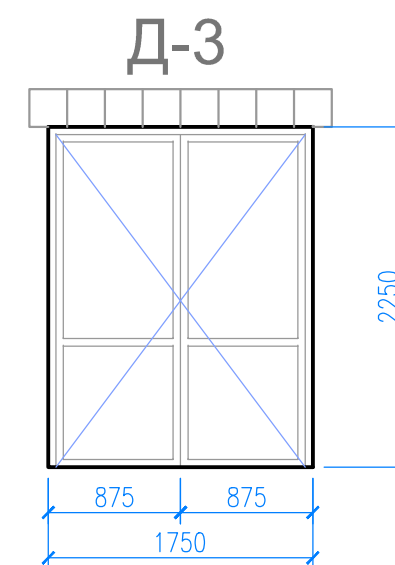

2 двери, 16 блоков

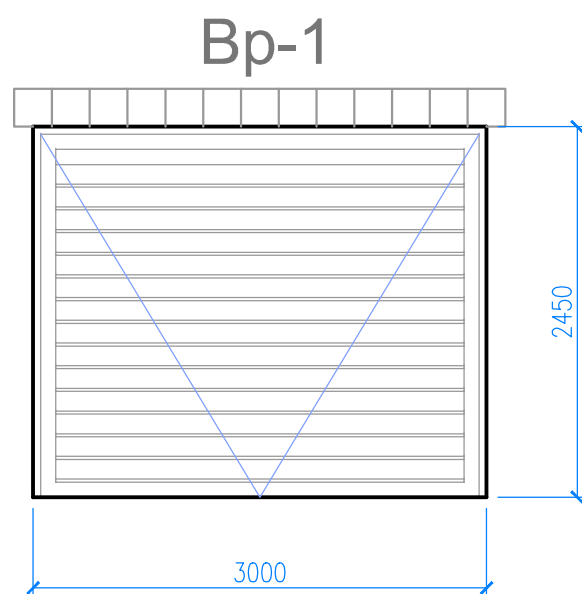

2 ворот, 26 блоков

| Дом Алексея<br>в коттеджном поселке "Кулки" | Стадия                                              | Лист | Листов |
|---------------------------------------------|-----------------------------------------------------|------|--------|
|                                             | Э                                                   | 24   | 31     |
| Наружные двери, ворота,<br>окна и перемычки | +7 9044 95-72-93<br>957293@mail.ru<br>ignatyugin.ru |      |        |





|  |                                             |                                                     |      |        |
|--|---------------------------------------------|-----------------------------------------------------|------|--------|
|  | Дом Алексея<br>в коттеджном поселке "Кулки" | Стадия                                              | Лист | Листов |
|  |                                             | Э                                                   | 25   | 31     |
|  | Визуализация                                | +7 9044 95-72-93<br>957293@mail.ru<br>ignatyugin.ru |      |        |





|  |                                             |                                                     |      |        |
|--|---------------------------------------------|-----------------------------------------------------|------|--------|
|  | Дом Алексея<br>в коттеджном поселке "Кулки" | Стадия                                              | Лист | Листов |
|  |                                             | Э                                                   | 26   | 31     |
|  | Визуализация                                | +7 9044 95-72-93<br>957293@mail.ru<br>ignatyugin.ru |      |        |





|  |                                             |                                                     |      |        |
|--|---------------------------------------------|-----------------------------------------------------|------|--------|
|  | Дом Алексея<br>в коттеджном поселке "Кулки" | Стадия                                              | Лист | Листов |
|  |                                             | Э                                                   | 27   | 31     |
|  | Визуализация                                | +7 9044 95-72-93<br>957293@mail.ru<br>ignatyugin.ru |      |        |





|  |                                             |                                                     |      |        |
|--|---------------------------------------------|-----------------------------------------------------|------|--------|
|  | Дом Алексея<br>в коттеджном поселке "Кулки" | Стадия                                              | Лист | Листов |
|  |                                             | Э                                                   | 28   | 31     |
|  | Визуализация                                | +7 9044 95-72-93<br>957293@mail.ru<br>ignatyugin.ru |      |        |





|  |                                             |                                                     |      |        |
|--|---------------------------------------------|-----------------------------------------------------|------|--------|
|  | Дом Алексея<br>в коттеджном поселке "Кулки" | Стадия                                              | Лист | Листов |
|  |                                             | Э                                                   | 29   | 31     |
|  | Визуализация                                | +7 9044 95-72-93<br>957293@mail.ru<br>ignatyugin.ru |      |        |





|  |                                             |                                                     |      |        |
|--|---------------------------------------------|-----------------------------------------------------|------|--------|
|  | Дом Алексея<br>в коттеджном поселке "Кулки" | Стадия                                              | Лист | Листов |
|  |                                             | Э                                                   | 30   | 31     |
|  | Визуализация                                | +7 9044 95-72-93<br>957293@mail.ru<br>ignatyugin.ru |      |        |





|  |                                             |                                                     |      |        |
|--|---------------------------------------------|-----------------------------------------------------|------|--------|
|  | Дом Алексея<br>в коттеджном поселке "Кулки" | Стадия                                              | Лист | Листов |
|  |                                             | Э                                                   | 31   | 31     |
|  | Визуализация                                | +7 9044 95-72-93<br>957293@mail.ru<br>ignatyugin.ru |      |        |