

# ДИЗАЙН-ПРОЕКТ РАЗМЕЩЕНИЯ ИНФОРМАЦИОННЫХ КОНСТРУКЦИЙ

*(данный образец может быть использован при подготовке **дизайн-проекта для размещения информационных конструкций**, на внешних поверхностях **торговых, развлекательных центров, кинотеатров, театров, цирков**)*

Адрес: *Указывается наименование улицы, номер дома*

Заказчик: *Указывается юридическое/физическое лицо, печать, подпись*

Исполнитель: *Указывается наименование организации/индивидуального предпринимателя*


## ПОЯСНИТЕЛЬНАЯ ЗАПИСКА

Пояснительная записка включает:

- сведения об адресе объекта, годе его постройки;
- сведения о типе и виде конструкции вывески, месте ее размещения, способе крепления;
- сведения о способе освещения вывески;
- параметры конструкции вывески (ширина, длина, высота);
- сведения о площади каждого фасада здания, строения, сооружения, на котором планируется размещение информационных конструкций (при размещении вывесок на внешних поверхностях торговых, развлекательных центров, кинотеатров, театров, цирков в границах территорий зон охраны объектов культурного наследия).

				Заказчик: Объект: Адрес:			
Должность	Фамилия	Подпись	Дата				
Архитектор				Дизайн-проект размещения информационных конструкций	Стадия	Лист	Листов
					П	01	10
				Пояснительная записка	Исполнитель		

## СХЕМА РАСПОЛОЖЕНИЯ ОБЪЕКТА

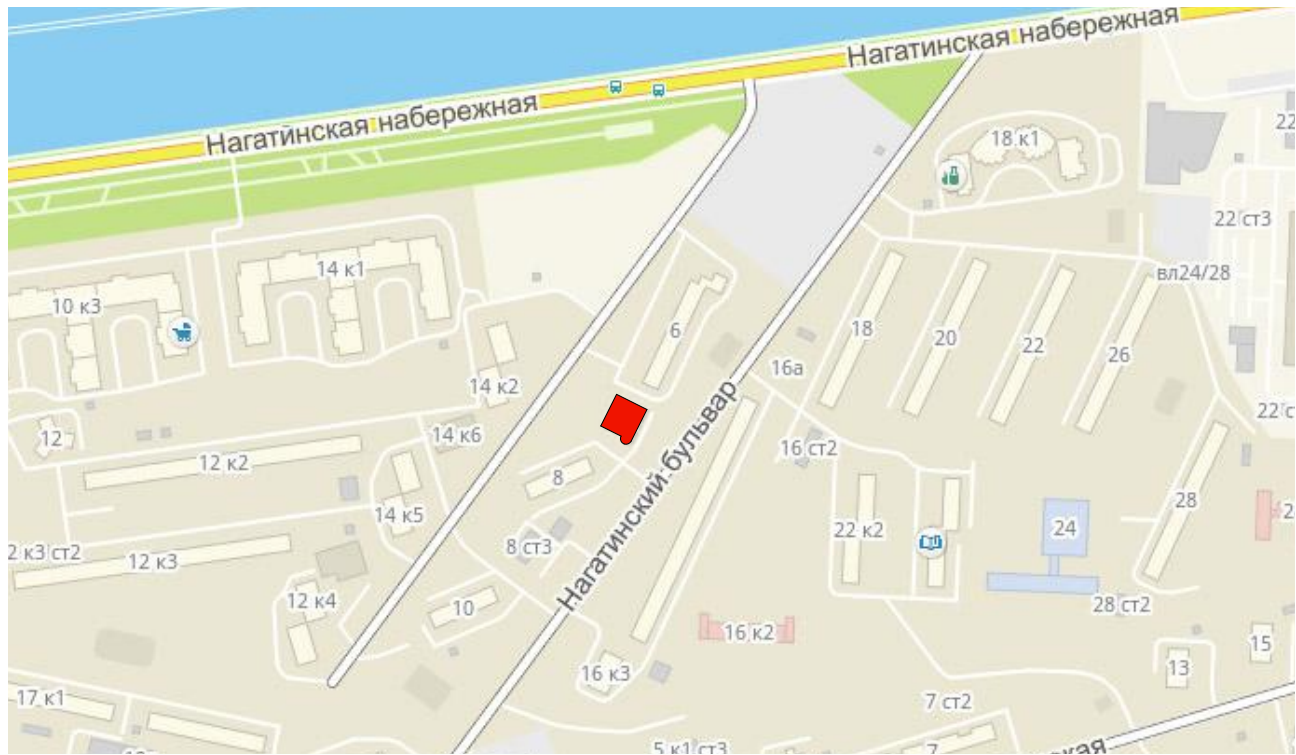

### УСЛОВНЫЕ ОБОЗНАЧЕНИЯ

- рассматриваемый объект

				Заказчик: Объект: Адрес:			
Должность	Фамилия	Подпись	Дата	Дизайн-проект размещения информационных конструкций	Стадия	Лист	Листов
Архитектор					П	02	10
				Схема расположения объекта	Исполнитель		

ФОТОФИКСАЦИЯ. ВИД 1



				Заказчик:			
				Объект:			
				Адрес:			
Должность	Фамилия	Подпись	Дата	Дизайн-проект размещения информационных конструкций	Стадия	Лист	Листов
Архитектор					П	03	10
				Фотофиксация. Вид 1	Исполнитель		

ФОТОФИКСАЦИЯ. ВИД 2



				Заказчик:			
				Объект:			
				Адрес:			
Должность	Фамилия	Подпись	Дата	Дизайн-проект размещения информационных конструкций	Стадия	Лист	Листов
Архитектор					П	04	10
				Фотофиксация. Вид 2	Исполнитель		


# ЧЕРТЕЖ ФАСАДОВ И МЕСТА РАЗМЕЩЕНИЯ ИНФОРМАЦИОННЫХ КОНСТРУКЦИЙ С ПРИВЯЗКОЙ.

## ФАСАД 1. М 1:100 (без крышной информационной конструкции)

Указывается масштаб разрабатываемого чертежа: М 1:50; М 1:100; М 1:200

Схема типового крепления витринной информационной конструкции  
объемные буквы и знаки на подложке

Узел 1

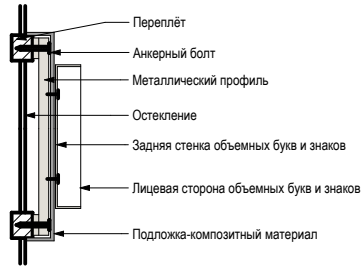

### ЭКСПЛИКАЦИЯ ИНФОРМАЦИОННЫХ КОНСТРУКЦИЙ (ВЫВЕСОК)

№	Габаритные размеры (ДхВ) мм.	Тип конструкции	Вид конструкции
1.1	А х Б	Настенная	Объемные буквы и знаки без подложки
1.2	а х б	Настенная	Объемные буквы и знаки без подложки
1.3	л х м	Настенная	Объемные буквы и знаки без подложки
1.4	г х д	Витринная	Объемные буквы и знаки на подложке
1.5-1.8	ж х з	Настенная	Объемные буквы и знаки на подложке модульная конструкция
T1	н х о	Настенная	Объемные буквы и знаки
1.9-1.13	и х к	Витринная	Лайтбокс

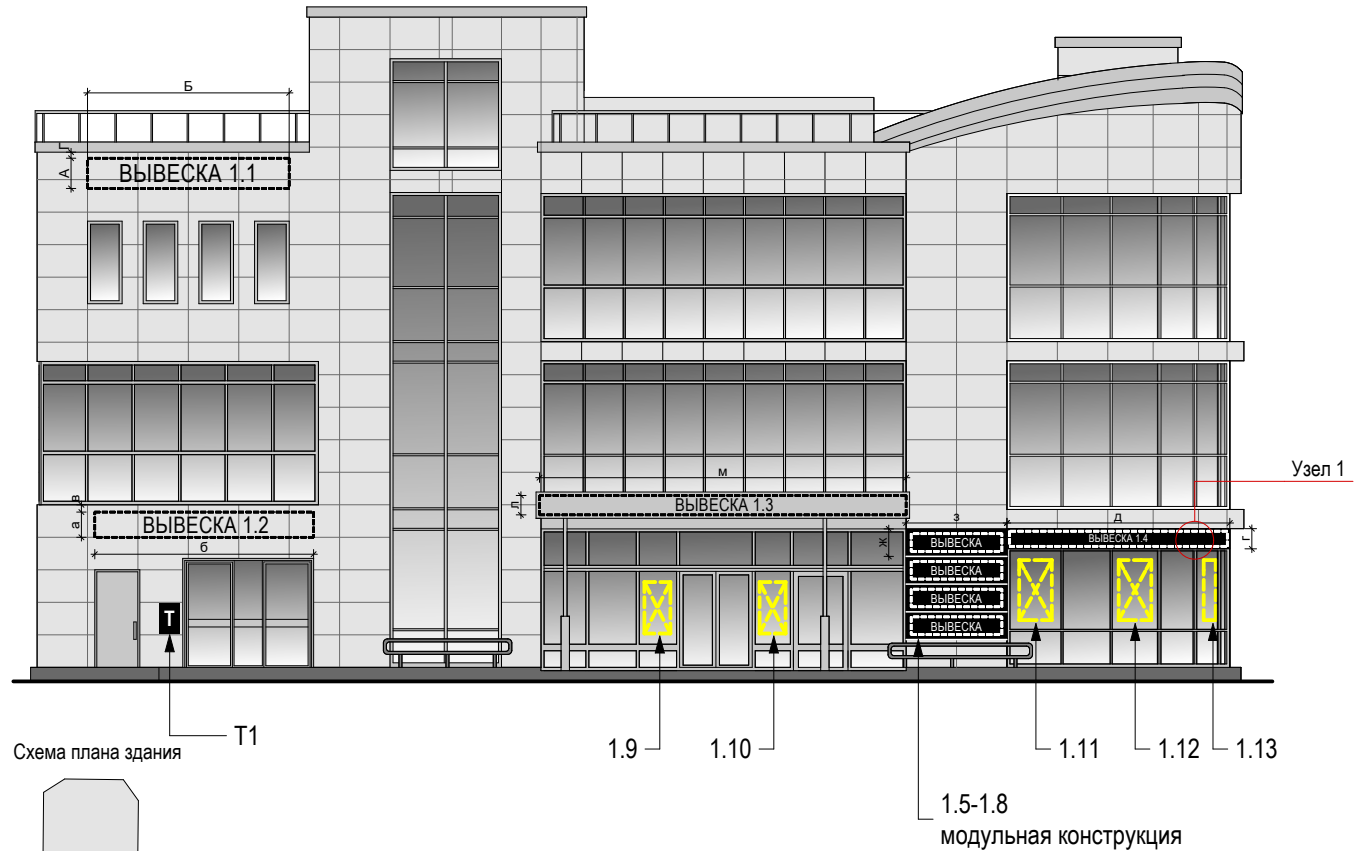


Схема плана здания





				Заказчик:			
				Объект:			
				Адрес:			
Должность	Фамилия	Подпись	Дата	Дизайн-проект размещения информационных конструкций	Стадия	Лист	Листов
Архитектор					П	05	10
				Чертеж фасадов и места размещения информационных конструкций с привязкой	Исполнитель		

# ЧЕРТЕЖ ФАСАДОВ И МЕСТА РАЗМЕЩЕНИЯ ИНФОРМАЦИОННЫХ КОНСТРУКЦИЙ С ПРИВЯЗКОЙ. ФАСАД 1. М 1:100

Указывается масштаб разрабатываемого чертежа: М 1:50; М 1:100; М 1:200

Схема типового крепления витринной информационной конструкции  
объемные буквы и знаки на подложке


Узел 1

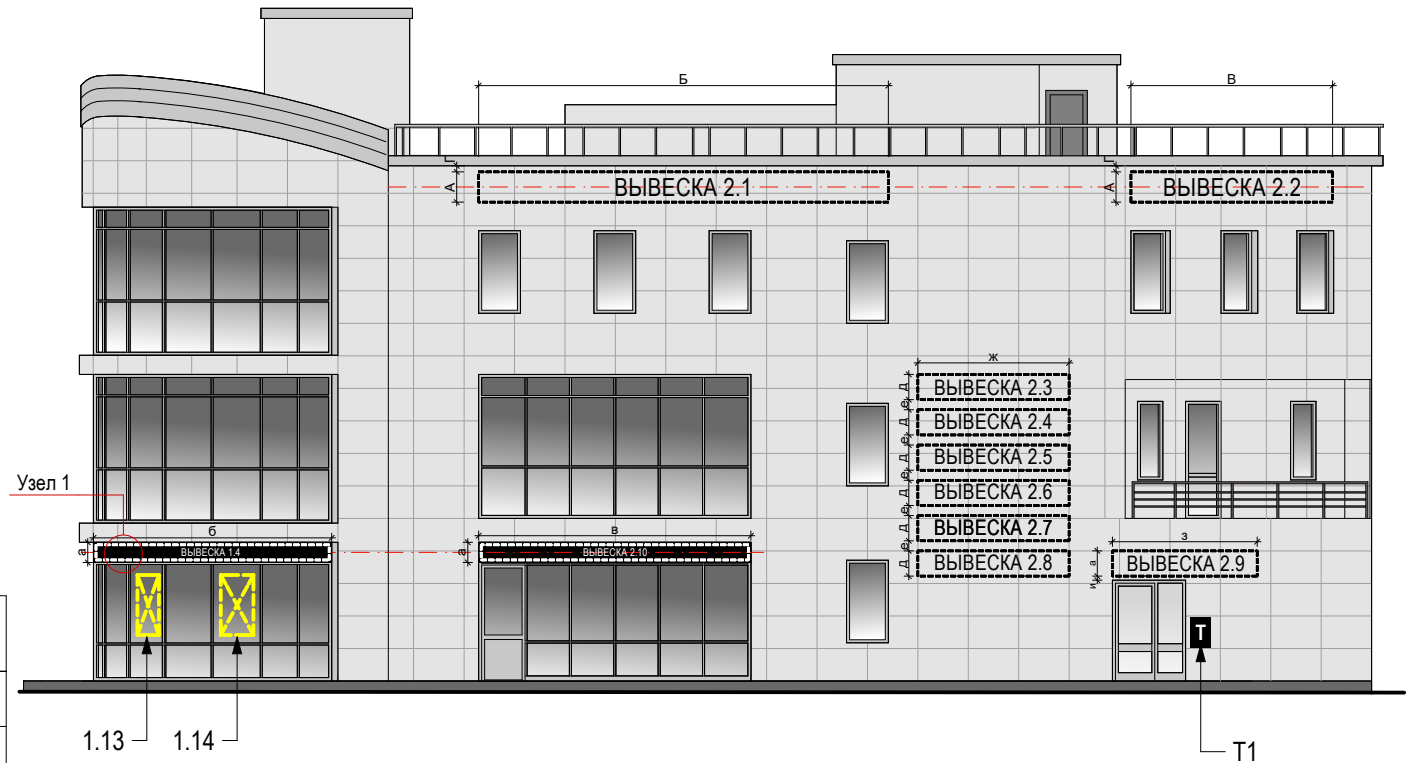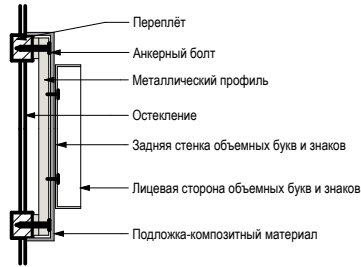

## ЭКСПЛИКАЦИЯ ИНФОРМАЦИОННЫХ КОНСТРУКЦИЙ (ВЫВЕСОК)

№	Габаритные размеры (ДхВ) мм.	Тип конструкции	Вид конструкции
2.1	А х Б	Настенная	Объемные буквы и знаки без подложки
2.2	А х В	Настенная	Объемные буквы и знаки без подложки
1.4	а х б	Витринная	Объемные буквы и знаки на подложке
2.10	а х в	Витринная	Объемные буквы и знаки на подложке
2.3-2.8	д х ж	Настенная	Объемные буквы и знаки без подложки
2.9	а х з	Витринная	Объемные буквы и знаки без подложки
1.13-1.14	и х к	Витринная	Лайтбокс
T1	л х м	Настенная	Объемные буквы и знаки

Схема плана здания

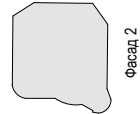

					Заказчик:		
					Объект:		
					Адрес:		
Должность	Фамилия	Подпись	Дата	Дизайн-проект размещения информационных конструкций	Стадия	Лист	Листов
Архитектор					П	06	10
				Чертеж фасадов и места размещения информационных конструкций с привязкой	Исполнитель		

ФОТОМОНТАЖ\* . ВИД 1  
(без крышной информационной конструкции)  
ФАСАД 1



Т1

1.9

1.10


1.5-1.8

1.11

1.12

1.13

Схема плана здания

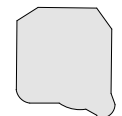

Фасад 1

\* Фотомонтаж должен обеспечить в полном объеме четкую демонстрацию предполагаемого места размещения вывески и всех иных конструкций, размещенных на всех внешних поверхностях здания, а также не содержать иных объектов припятствующих указанной демонстрации, в том числе автомобильный транспорт. Фотографии должны быть выполнены не более чем за два месяца до обращения за получением государственной услуги.

				Заказчик:			
				Объект:			
				Адрес:			
Должность	Фамилия	Подпись	Дата	Дизайн-проект размещения информационных конструкций	Стадия	Лист	Листов
Архитектор					П	07	10
				Фотомонтаж. Вид 1	Исполнитель		



# ФОТОМОНТАЖ\* . ВИД 2


ФАСАД 2



1.14 1.15

T1

Схема плана здания

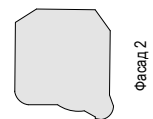

\* Фотомонтаж должен обеспечить в полном объеме четкую демонстрацию предполагаемого места размещения вывески и всех иных конструкций, размещенных на всех внешних поверхностях здания, а также не содержать иных объектов припятствующих указанной демонстрации, в том числе автомобильный транспорт. Фотографии должны быть выполнены не более чем за два месяца до обращения за получением государственной услуги.

				Заказчик:			
				Объект:			
				Адрес:			
Должность	Фамилия	Подпись	Дата	Дизайн-проект размещения информационных конструкций	Стадия	Лист	Листов
Архитектор					П	08	10
				Фотомонтаж. Вид 2	Исполнитель		


# ДЛЯ КРЫШНЫХ ИНФОРМАЦИОННЫХ КОНСТРУКЦИЙ\*

ЧЕРТЕЖ ФАСАДОВ И МЕСТА РАЗМЕЩЕНИЯ ИНФОРМАЦИОННЫХ КОНСТРУКЦИЙ С ПРИВЯЗКОЙ.


ФАСАД 1. М 1:100

Указывается масштаб разрабатываемого чертежа: М 1:50; М 1:100; М 1:200

СХЕМА ТИПОВОГО КРЕПЛЕНИЯ КРЫШНОЙ ИНФОРМАЦИОННОЙ КОНСТРУКЦИИ

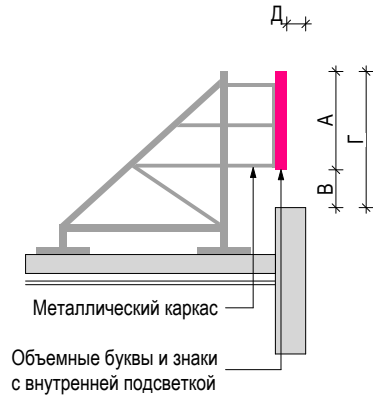


ВИД СВЕРХУ

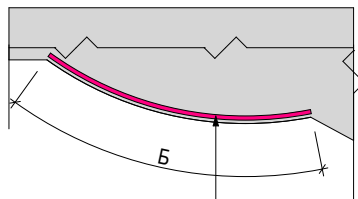

Объемные буквы и знаки с внутренней подсветкой



Схема плана здания

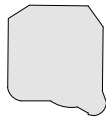

Фасад 1

1.5-1.8  
модульная конструкция

ЭКСПЛИКАЦИЯ ИНФОРМАЦИОННЫХ КОНСТРУКЦИЙ (ВЫВЕСОК)

№	Габаритные размеры (ДхВ) мм.	Вид конструкции	Тип конструкции
1	А х Б	Объемные буквы и знаки	Крышная


				Заказчик:			
				Объект:			
				Адрес:			
Должность	Фамилия	Подпись	Дата	Дизайн-проект размещения информационных конструкций	Стадия	Лист	Листов
Архитектор					П	09	10
				Схема размещения информационной конструкции с привязкой. Фасад 1.	Исполнитель		

# ФОТОМОНТАЖ\*. ВИД 1

ФАСАД 1



Схема плана здания

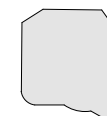

Фасад 1

\* Фотомонтаж должен обеспечить в полном объеме четкую демонстрацию предполагаемого места размещения вывески и всех иных конструкций, размещенных на всех внешних поверхностях здания, а также не содержать иных объектов припятствующих указанной демонстрации, в том числе автомобильный транспорт. Фотографии должны быть выполнены не более чем за два месяца до обращения за получением государственной услуги.

				Заказчик:			
				Объект:			
				Адрес:			
Должность	Фамилия	Подпись	Дата	Дизайн-проект размещения информационных конструкций	Стадия	Лист	Листов
Архитектор					П	10	10
				Фотомонтаж. Вид 1	Исполнитель		