

# ДИЗАЙН-ПРОЕКТ РАЗМЕЩЕНИЯ ИНФОРМАЦИОННЫХ КОНСТРУКЦИЙ

(данный **образец** может быть использован при подготовке **дизайн-проекта**  
в случае необходимости **внесения изменений** в утвержденную  
**Архитектурно-художественную концепцию**)

Адрес: *Указывается наименование улицы, номер дома*

Заказчик: *Указывается юридическое/физическое лицо, печать, подпись*

Исполнитель: *Указывается наименование организации/индивидуального предпринимателя*


## ПОЯСНИТЕЛЬНАЯ ЗАПИСКА

Пояснительная записка включает:

- сведения об адресе объекта, годе его постройки;
- сведения о типе конструкции вывески, месте ее размещения, способе крепления;
- сведения о способе освещения вывески;
- параметры вывески (ширина, длина, высота).

				Заказчик: Объект: Адрес:				
Должность	Фамилия	Подпись	Дата		Дизайн-проект размещения информационных конструкций	Стадия	Лист	Листов
Архитектор						П	01	08
				Пояснительная записка	Исполнитель			

## СХЕМА РАСПОЛОЖЕНИЯ ОБЪЕКТА

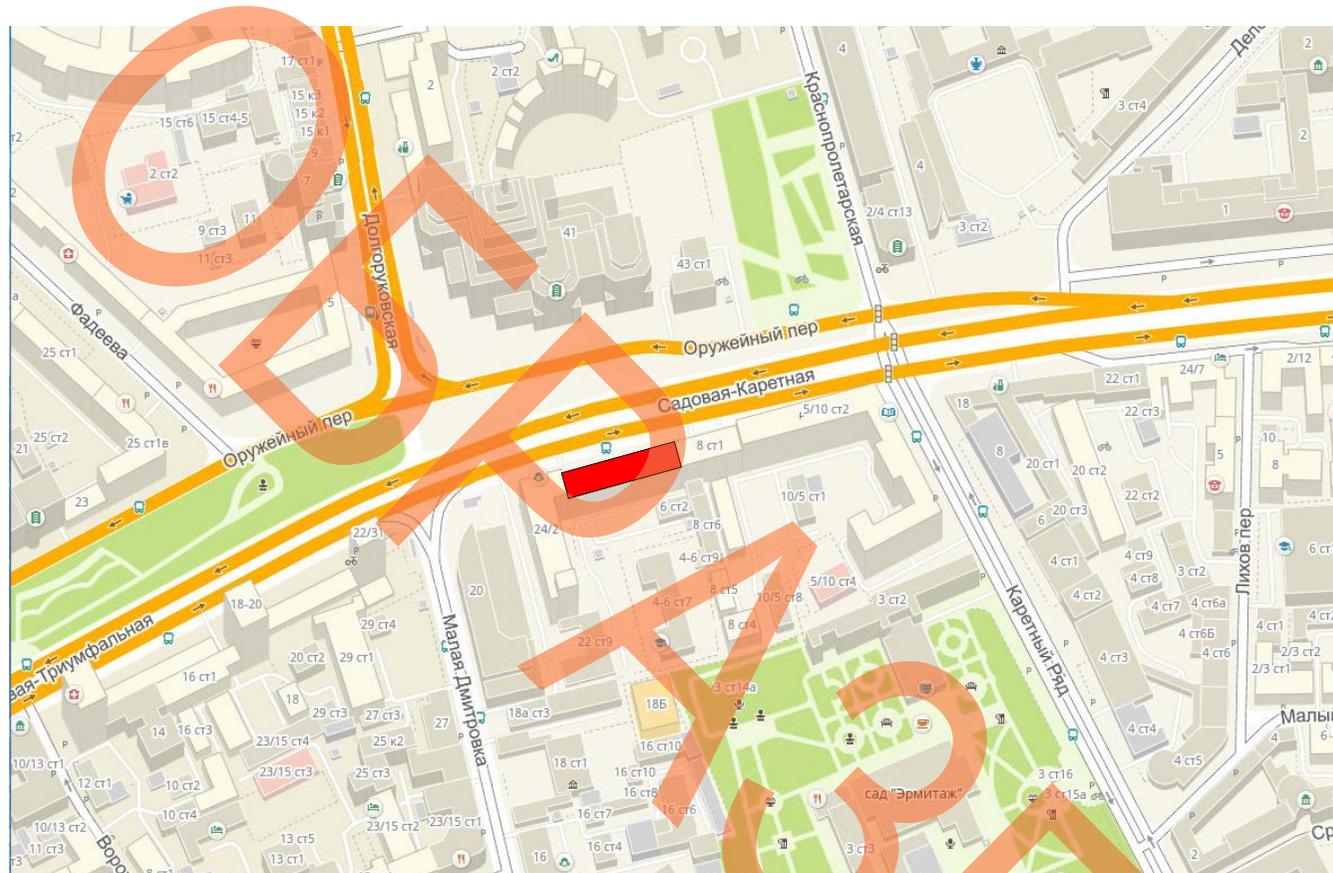

### УСЛОВНЫЕ ОБОЗНАЧЕНИЯ

- рассматриваемый объект

					Заказчик:		
					Объект:		
Должность	Фамилия	Подпись	Дата		Адрес:		
Архитектор							
	</						

# ФРАГМЕНТ АРХИТЕКТУРНО-ХУДОЖЕСТВЕННОЙ КОНЦЕПЦИИ\* ПО УЛ. САДОВАЯ-КАРЕТНАЯ


Садовая-Каретная ул., д. 4-6, стр. 1 (лист 2 из 2)

Анализ существующего положения



2

Схема размещения

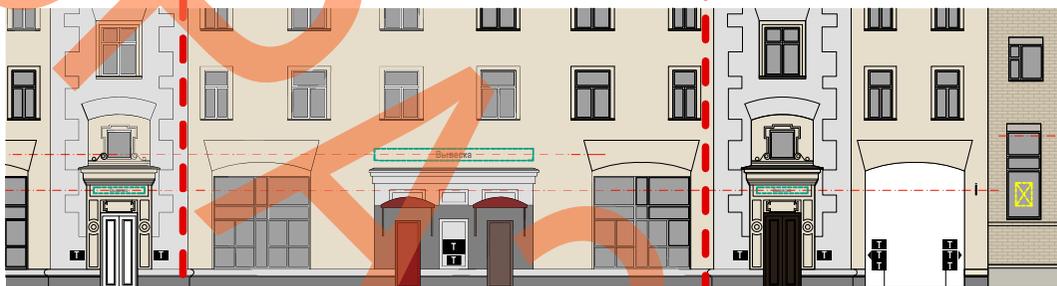

таблички размещаются в арке

<p><b>Настенные информационные конструкции</b></p> <ul style="list-style-type: none"> <li>«Зеленая зона» размещения вывесок</li> <li>Вывеска: Объемные отдельностоящие буквы и знаки без подложки</li> <li>Вывеска: Объемные отдельностоящие буквы и знаки на плоской подложке</li> </ul>	<p><b>Табличка</b> (Т)</p> <p><b>Меню</b> (М)</p>	<p><b>Консольная информационная конструкция</b></p> <p>Панель-кронштейн</p>	<p><b>Витринные информационные конструкции</b></p> <ul style="list-style-type: none"> <li>Вывеска: Объемные отдельностоящие буквы и знаки без подложки</li> <li>Вывеска: Внутренняя информационная конструкция</li> <li>Вывеска: Объемные отдельностоящие буквы и знаки на плоской подложке</li> </ul>	<p><b>Соответствие правилам</b></p> <ul style="list-style-type: none"> <li>Соответствует правилам (✓)</li> <li>Не соответствует правилам (✗)</li> </ul>	<p><b>Схема плана</b></p> <p>1 2</p> <p>125</p> <p>КОМИТЕТ ПО АРХИТЕКТУРЕ И УРБАНИСТИКЕ ГОРОДА МОСКВЫ</p>
---	---	---	--	---	---

.. П «ГлавАПУ»

Должность	Фамилия	Подпись	Дата
Архитектор			

Заказчик:  
Объект:  
Адрес:

**Дизайн-проект размещения информационных конструкций**


Стадия	Лист	Листов
П	03	08

Фрагмент архитектурно-художественной концепции по ул. Новый Арбат

Исполнитель

\* Архитектурно-Художественные концепции размещены на официальном сайте Москомархитектуры. эл.адрес [www.mos.ru/mka](http://www.mos.ru/mka)

ФОТОФИКСАЦИЯ\*. ВИД 1

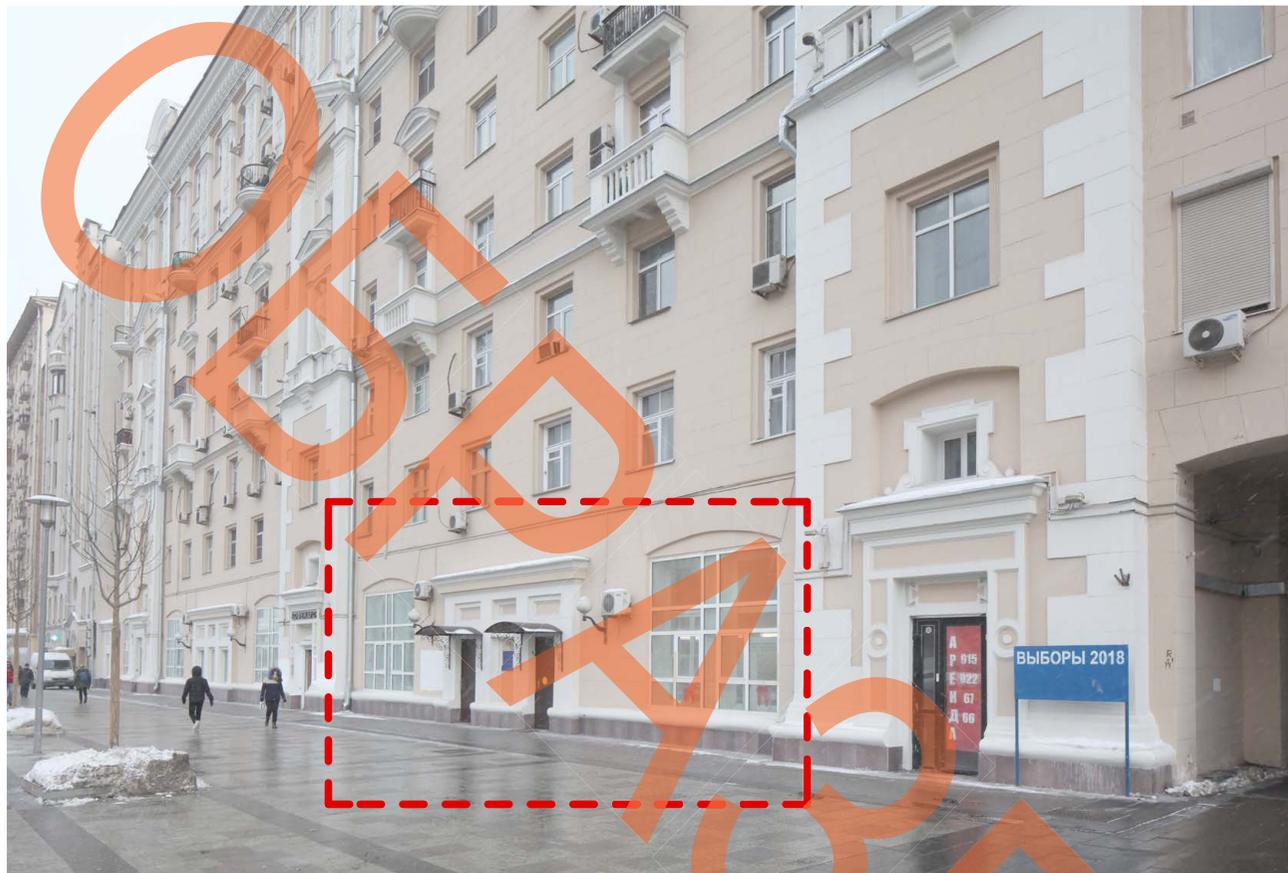

\* Фотографии должны обеспечить в полном объеме четкую демонстрацию предполагаемого места размещения вывески и всех иных конструкций, размещенных на всех внешних поверхностях здания, а также не содержать иных объектов припятствующих указанной демонстрации, в том числе автомобильный транспорт. Фотографии должны быть выполнены не более чем за два месяца до обращения за получением государственной услуги.

				Заказчик:			
				Объект:			
				Адрес:			
Должность	Фамилия	Подпись	Дата	Дизайн-проект размещения информационных конструкций	Стадия	Лист	Листов
Архитектор					П	04	08
				Фотофиксация. Вид 1	Исполнитель		


ФОТОФИКСАЦИЯ\*. ВИД 2



\* Фотографии должны обеспечить в полном объеме четкую демонстрацию предполагаемого места размещения вывески и всех иных конструкций, размещенных на всех внешних поверхностях здания, а также не содержать иных объектов припятствующих указанной демонстрации, в том числе автомобильный транспорт. Фотографии должны быть выполнены не более чем за два месяца до обращения за получением государственной услуги.

				Заказчик: Объект: Адрес:	Стадия	Лист	Листов
Должность	Фамилия	Подпись	Дата				
Архитектор				Дизайн-проект размещения информационных конструкций	П	05	08
					Фотофиксация. Вид 2	Исполнитель	

# ЧЕРТЕЖ ФАСАДОВ И МЕСТА РАЗМЕЩЕНИЯ ИНФОРМАЦИОННЫХ КОНСТРУКЦИЙ\*

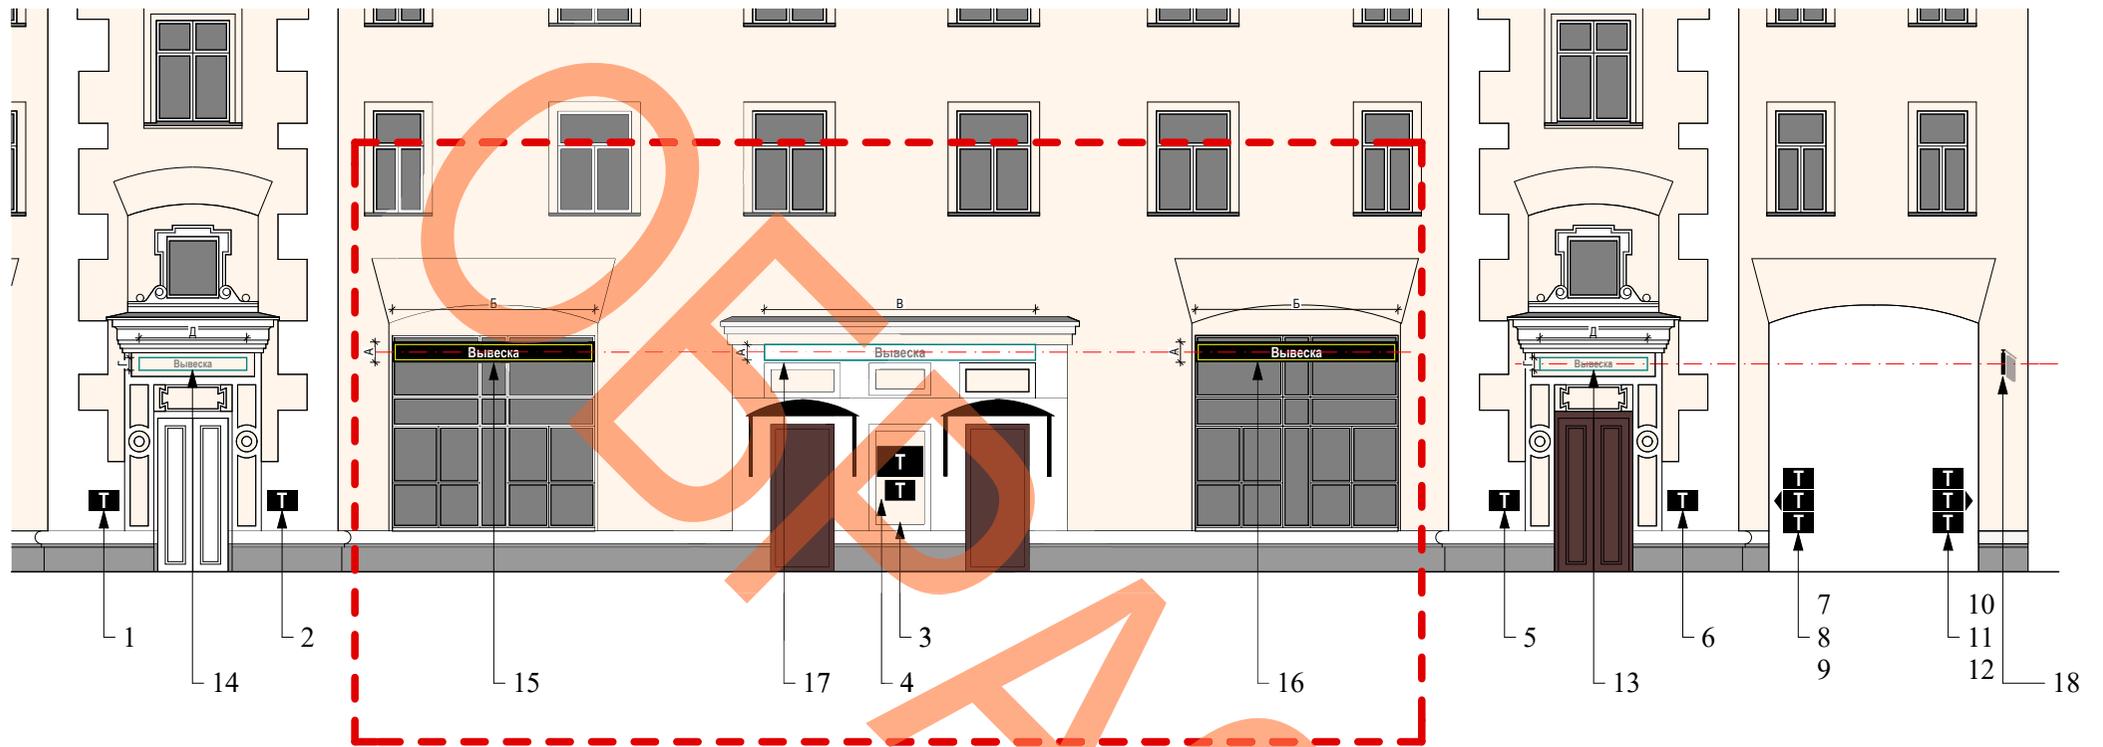

## ЭКСПЛИКАЦИЯ ИНФОРМАЦИОННЫХ КОНСТРУКЦИЙ

№	Обозначение	Тип	Вид	Габариты, мм	Примечания
1-13		Настенная	Табличка	Ж x З	Размещаются в соответствии с АХК по ул. Садовая-Каретная
13,14		Настенная	Объемные буквы и знаки без подложки	Г x Д	Размещаются в соответствии с АХК по ул. Садовая-Каретная
15,16		Витринная	Объемные буквы и знаки на подложке	А x Б	Вновь размещаемые
17		Настенная	Объемные буквы и знаки без подложки	А x В	Вновь размещаемые
18		Настенная	Панель-кронштейн	К x Л	Размещаются в соответствии с АХК по ул. Садовая-Каретная

\* Информационные конструкции должны иметь сквозную нумерацию

				Заказчик: Объект: Адрес:			
Должность	Фамилия	Подпись	Дата				
Архитектор				Дизайн-проект размещения информационных конструкций	Стадия	Лист	Листов
					П	06	08
				Чертеж фасадов и места размещения. Указывается масштаб разрабатываемого чертежа: (М 1:50; М 1:100; М 1:200)	Исполнитель		

## СХЕМА КРЕПЛЕНИЯ ИНФОРМАЦИОННОЙ КОНСТРУКЦИИ

Схема крепления информационной конструкции  
объемные буквы и знаки

ВЫВЕСКА 13,14,17


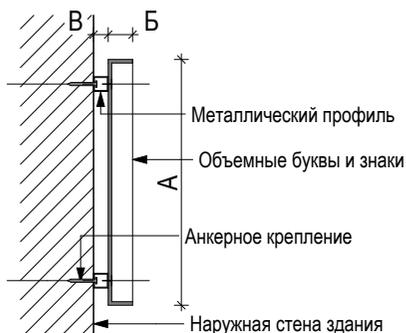


Схема крепления витринной информационной конструкции  
объемные буквы и знаки на подложке


ВЫВЕСКА 15,16

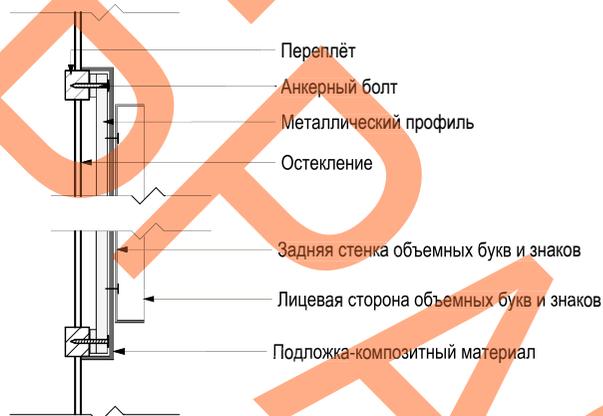

### Для объектов культурного наследия

При размещении информационных конструкций на **объектах культурного наследия**, графическая врисовка включает изображение информационного поля конструкции (буквы, буквенные символы, аббревиатура, цифры), декоративно-художественных элементов - логотипов, знаков и т.д..

*Например: при наличии декоративно-художественных элементов.*

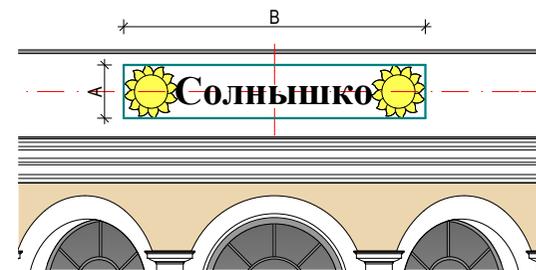

*Например: при отсутствии декоративно-художественных элементов.*



				Заказчик: Объект: Адрес:	Стадия	Лист	Листов
Должность	Фамилия	Подпись	Дата				
Архитектор				Дизайн-проект размещения информационных конструкций	П	07	08
					Схема крепления информационной конструкции	Исполнитель	

ФОТОМОНТАЖ. ВИД 1



\* Фотомонтаж должен обеспечить в полном объеме четкую демонстрацию предполагаемого места размещения вывески и всех иных конструкций, размещенных на всех внешних поверхностях здания, а также не содержать иных объектов припятствующих указанной демонстрации, в том числе автомобильный транспорт. Фотографии должны быть выполнены не более чем за два месяца до обращения за получением государственной услуги.

				Заказчик:					
				Объект:					
				Адрес:					
Должность	Фамилия	Подпись	Дата	Дизайн-проект размещения информационных конструкций			Стадия	Лист	Листов
Архитектор							П	08	08
				Фотомонтаж. Вид 1			Исполнитель		