



УЗЕЛ ГКЛ ПЕРЕГОРОДКИ /
GYPSUM PARTITION DETAIL

МАСШТАБ 1:10 / SCALE 1:10

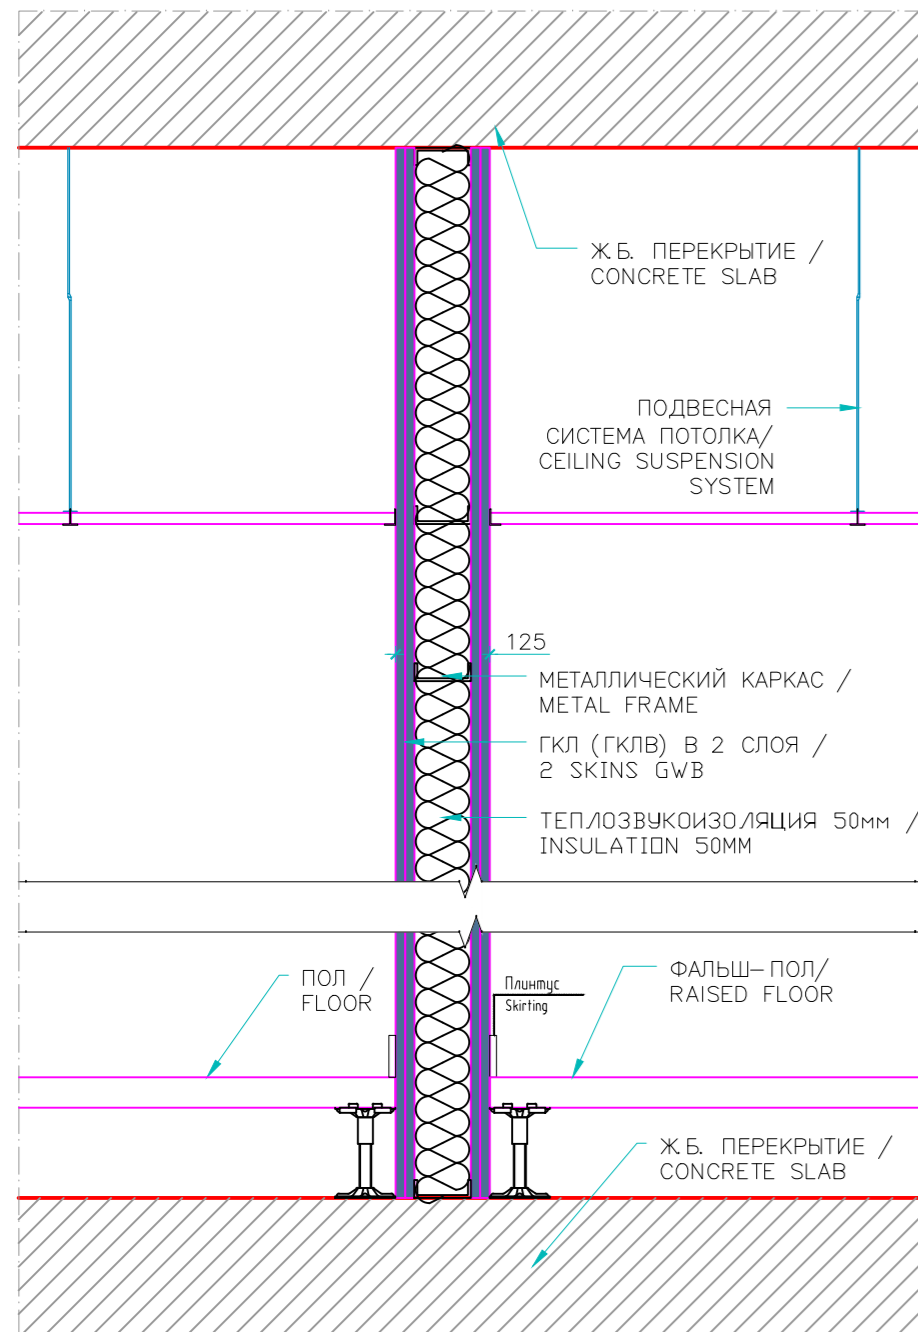



УЗЕЛ СТЕКЛАННОЙ ПЕРЕГОРОДКИ /
GLASS PARTITION DETAIL

МАСШТАБ 1:10 / SCALE 1:10

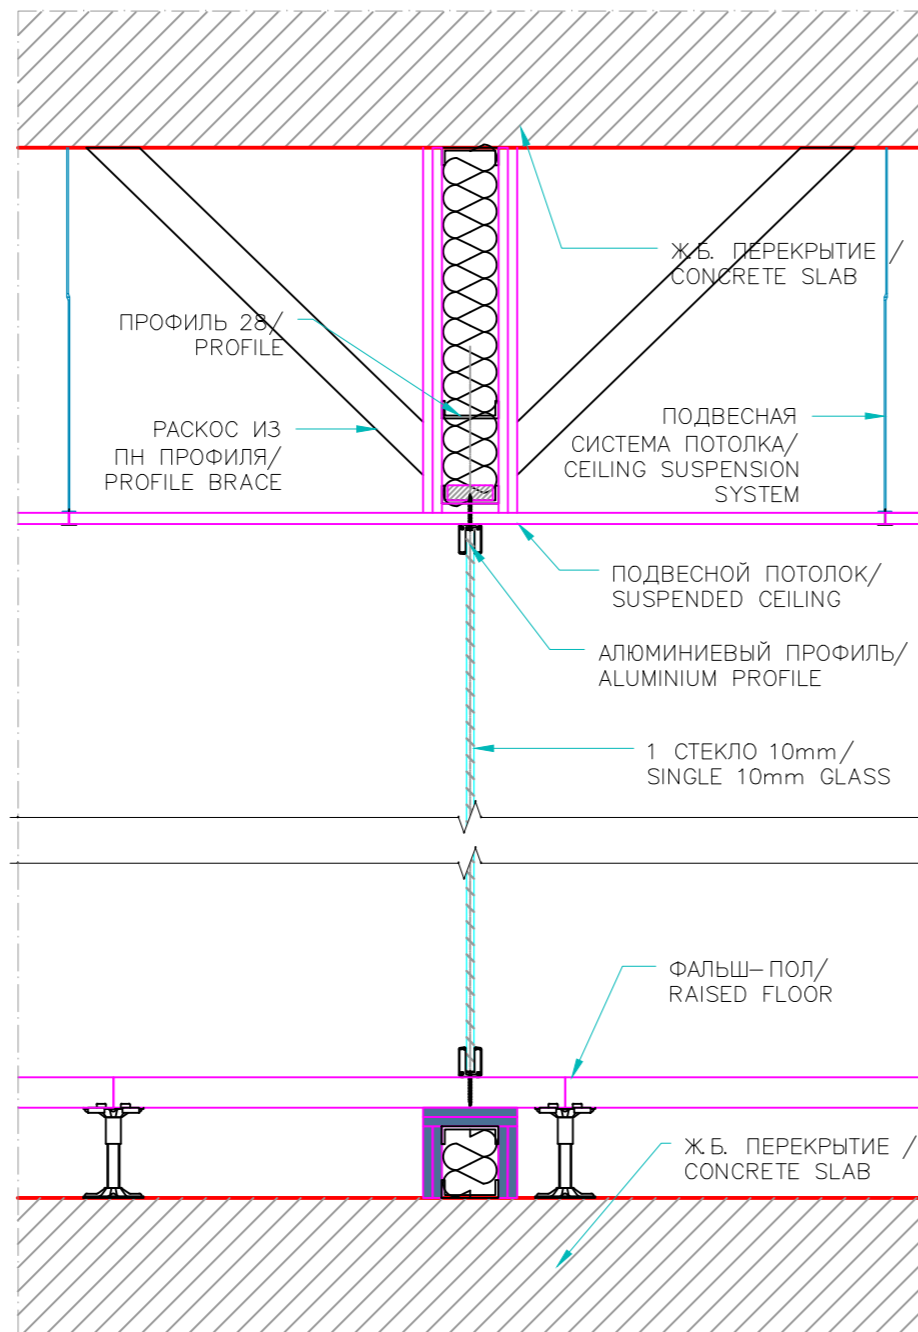


УЗЛЫ ПОЛОВ /
FLOOR DETAILS

МАСШТАБ 1:10 / SCALE 1:10

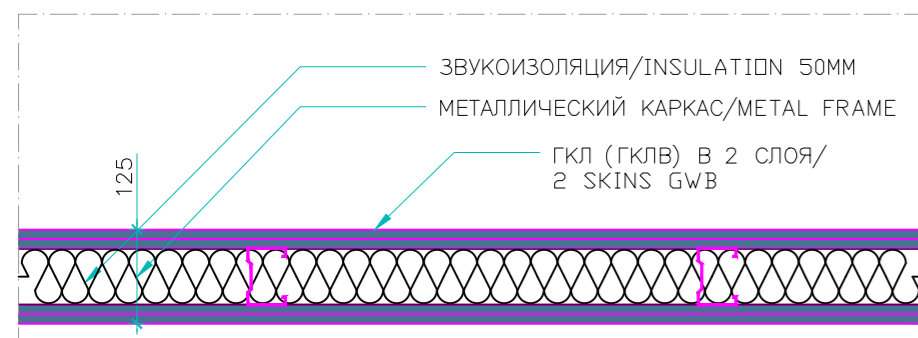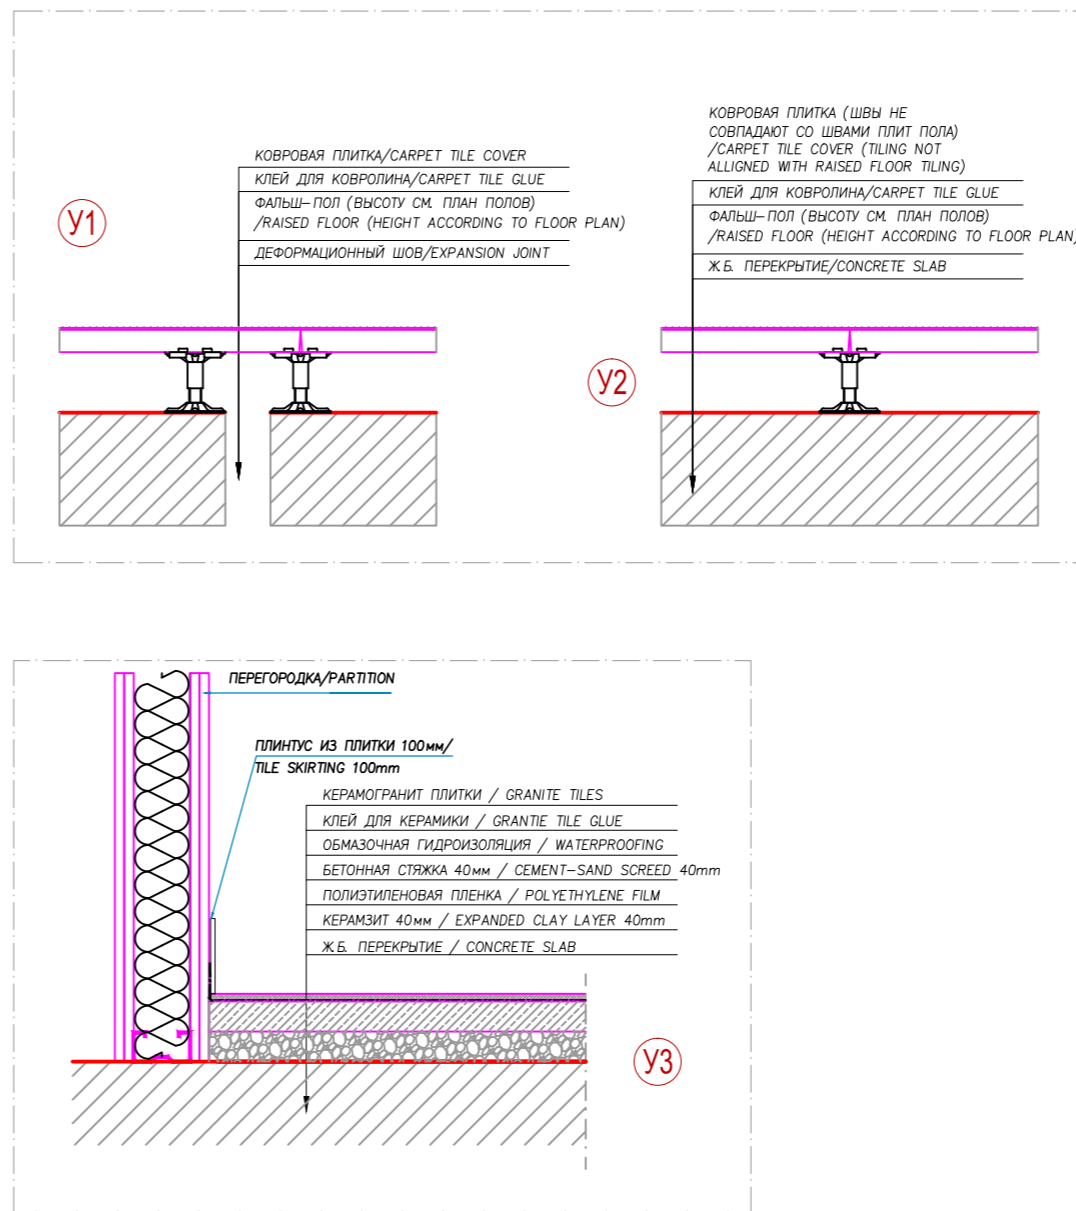


УЗЕЛ ДЕФОРМАЦИОННОГО ШВА ГКЛ ПЕРЕГОРОДКИ /
PLASTERBOARD PARTITION EXPANSION JOINT DETAIL

МАСШТАБ 1:5 / SCALE 1:5

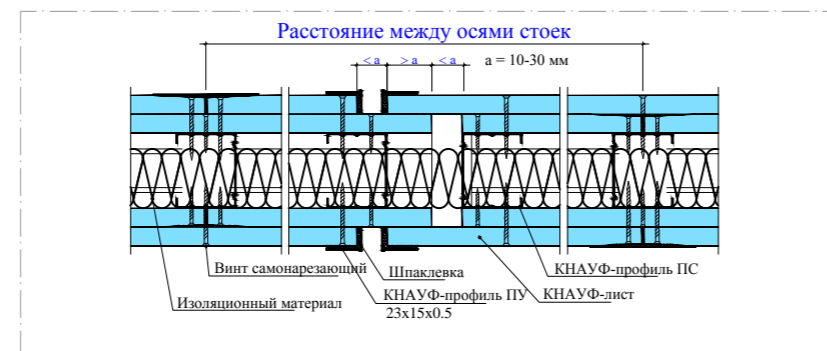

УЗЕЛ ДЕФОРМАЦИОННОГО ШВА ГКЛ ОБШИВКИ /
PLASTERBOARD SHEETING EXPANSION JOINT DETAIL

МАСШТАБ 1:5 / SCALE 1:5

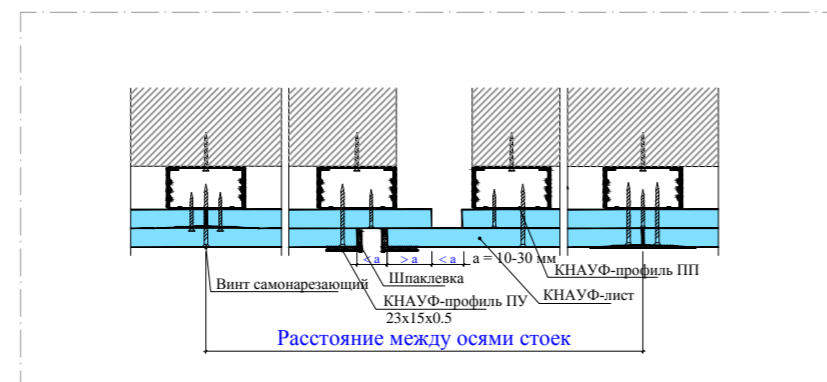

УЗЕЛ ПРИМЫКАНИЯ К ФАСАДУ /
PARTITION AND FACADE CONNECTION DETAIL

МАСШТАБ 1:5 / SCALE 1:5

