


PLAN DE TOITURE

TOUT EN CONSERVANT LES CARACTÉRISTIQUES ESSENTIELLES DU PLAN, LA SOCIÉTÉ SE RÉSERVE LA POSSIBILITÉ D'Y APPORTER DES MODIFICATIONS POUR DES RAISONS DE CONSTRUCTION OU D'AMÉLIORATION; LES SURFACES, COTATIONS ET EMPLACEMENTS DES ÉQUIPEMENTS SONT FIGURÉS À TITRE INDICATIF.

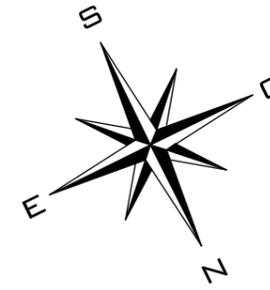

LES JARDINS
DE MONA
LISA

ZAC DE LA COURONDELLE - RUE JEAN DESPEAUX
34500 - BÉZIERS

LOT N°		TYPE
M001		T-4



Bouygues
Immobilier **B**
Bien plus pour vous

SURFACE HABITABLE	
ENTRÉE	4.10 M2
SÉJOUR / CUISINE	24.45 M2
SANITAIRE	3.20 M2
RANGEMENT	0.90 M2
TOTAL RDC	32.65 M2

CHAMBRE 1	10.85 M2
CHAMBRE 2	11.00 M2
CHAMBRE 3	10.95 M2
DÉGAGEMENT	3.05 M2
SALLE DE BAIN	6.30 M2
TOTAL R+1	42.15 M2

SURFACE HABITABLE TOTAL 74.80M2


SURFACE ANNEXES	
GARAGE	13.00 M2
JARDIN	111.20 M2
STATIONNEMENT EXT.	16.50 M2

SURFACE PARCELLE 209M2


LEGENDE

Jardin	Porte-fênêtre + Fixe	
Gravillons	Porte-fênêtre	
Béton balayé	Fênêtre	
Fossé aérien récup. des eaux	Fênêtre	
Clôture souple h=1.50m		
Limite de propriété de la parcelle		

DATE: Le 08 février 2016

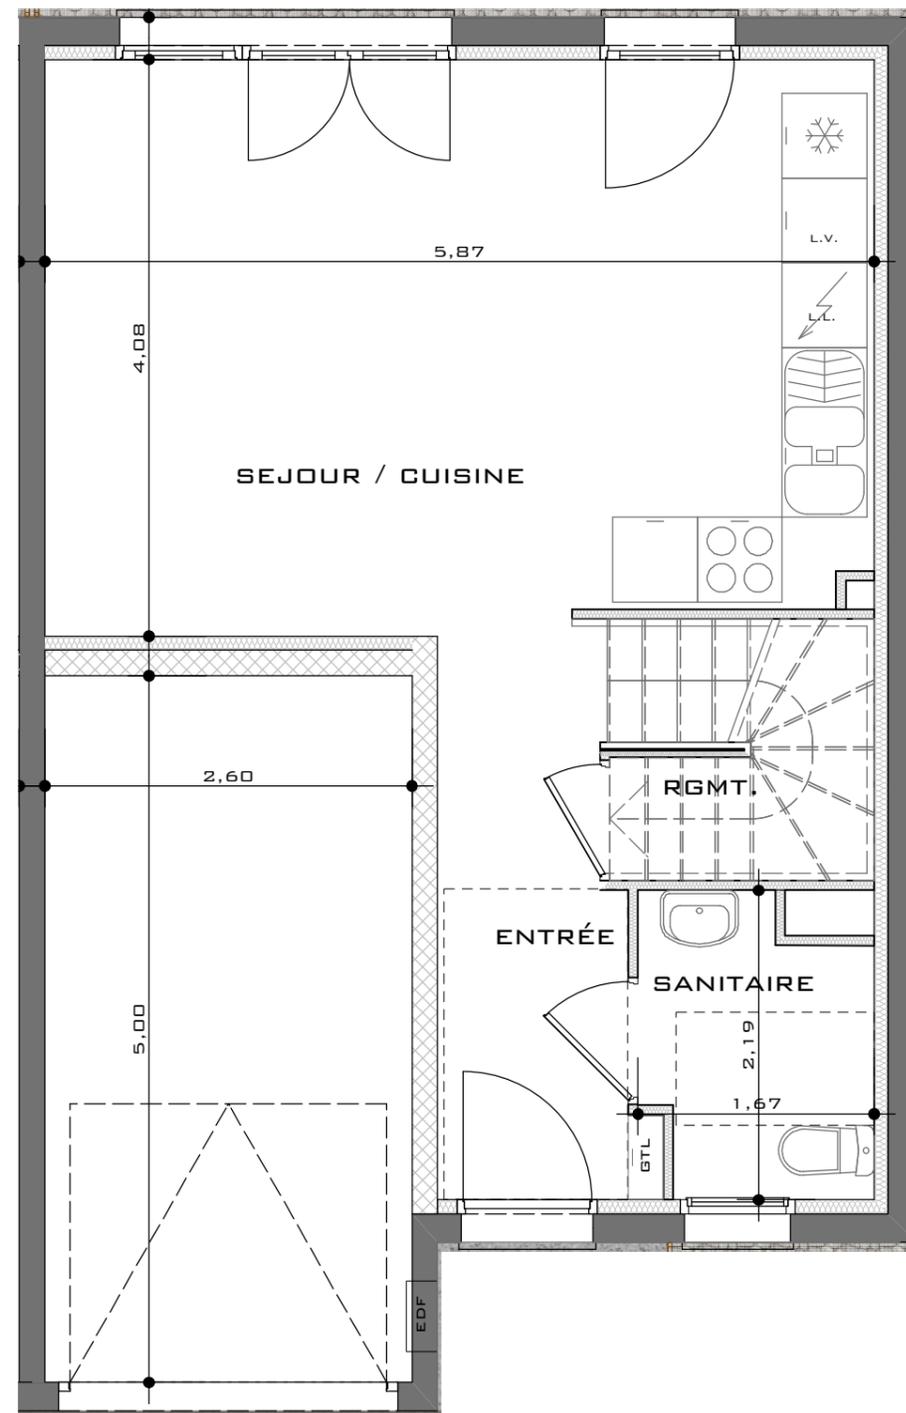

PLAN DU RDC

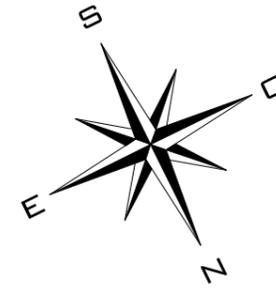

LES JARDINS
DE MONA
LISA

ZAC DE LA COURONDELLE - RUE JEAN DESPEAUX
34500 - BÉZIER

LOT N° M001	TYPE T-4
----------------	-------------



PLAN DE MASSE

Bouygues Immobilier
Bien plus pour vous

SURFACE HABITABLE	
ENTRÉE	4.10 M2
SÉJOUR / CUISINE	24.45 M2
SANITAIRE	3.20 M2
RANGEMENT	0.90 M2
TOTAL RDC	32.65 M2

CHAMBRE 1	10.85 M2
CHAMBRE 2	11.00 M2
CHAMBRE 3	10.95 M2
DÉGAGEMENT	3.05 M2
SALLE DE BAIN	6.30 M2
TOTAL R+1	42.15 M2

SURFACE HABITABLE TOTAL 74.80M2

SURFACE ANNEXES	
GARAGE	13.00 M2
JARDIN	111.20 M2
STATIONNEMENT EXT.	16.50 M2


SURFACE PARCELLE 209M2

LEGENDE


Jardin	Porte-fênêtre + Fixe
Gravillons	Porte-fênêtre
Béton balayé	Fênêtre
Fossé aérien récup. des eaux	Fênêtre
Clôture souple h=1.50m	
Limite de propriété de la parcelle	

TOUT EN CONSERVANT LES CARACTÉRISTIQUES ESSENTIELLES DU PLAN, LA SOCIÉTÉ SE RÉSERVE LA POSSIBILITÉ D'Y APPORTER DES MODIFICATIONS POUR DES RAISONS DE CONSTRUCTION OU D'AMÉLIORATION; LES SURFACES, COTATIONS ET EMPLACEMENTS DES ÉQUIPEMENTS SONT FIGURÉS À TITRE INDICATIF.

DATE: Le 08 février 2016

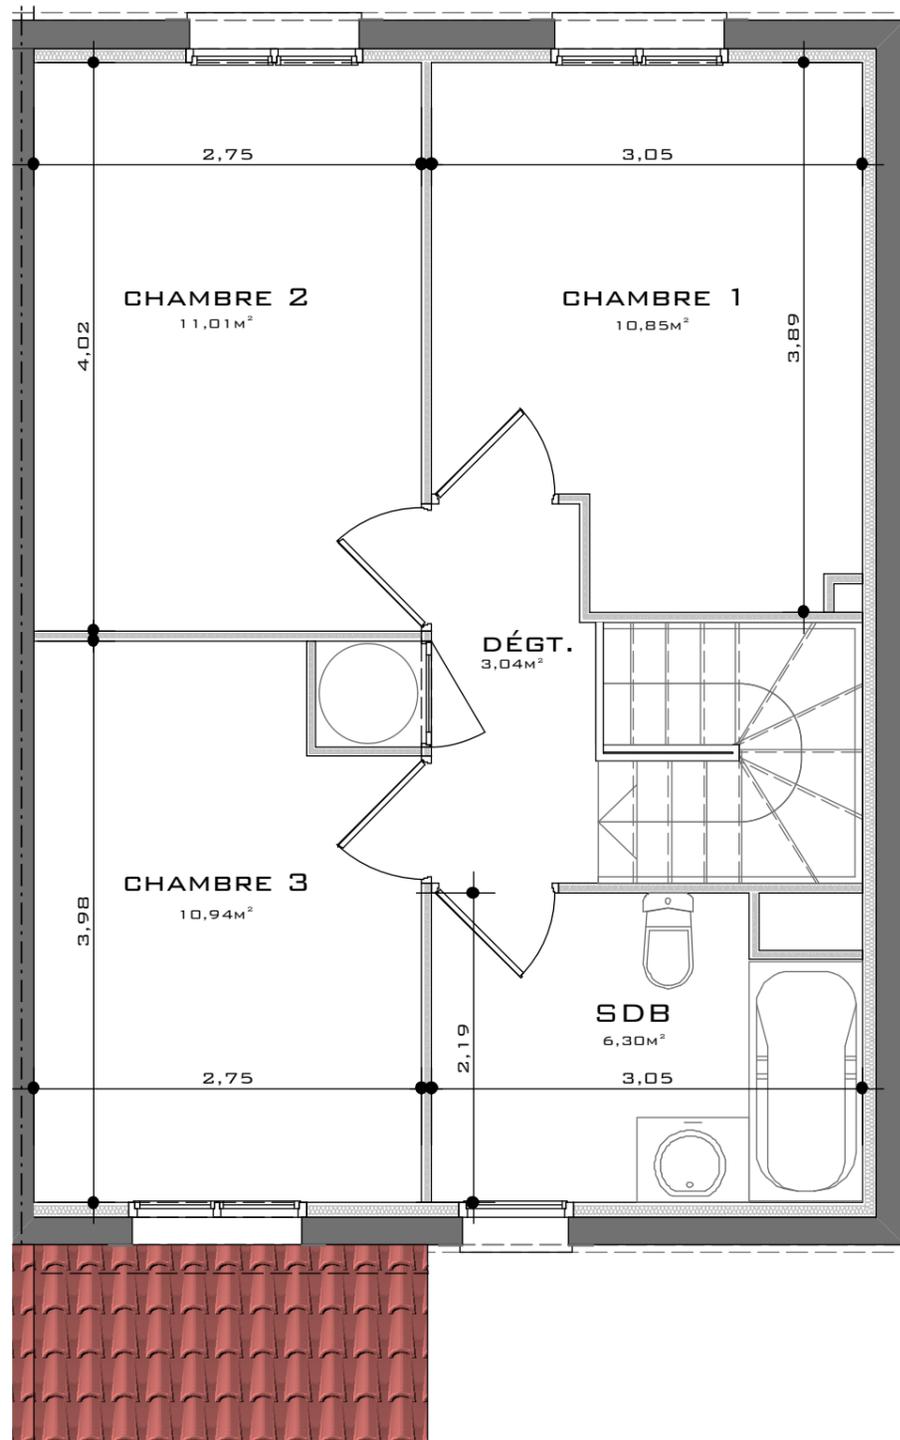

PLAN DU R+1

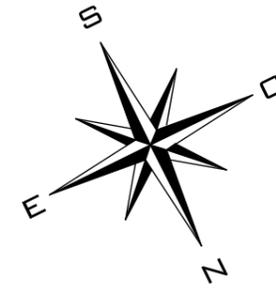

LES JARDINS
DE MONA
LISA

ZAC DE LA COURONDELLE - RUE JEAN DESPEAUX
34500 - BÉZIER

LOT N°
M001

TYPE
T-4



PLAN DE MASSE

Bouygues Immobilier
Bien plus pour vous

SURFACE HABITABLE	
ENTRÉE	4.10 M2
SÉJOUR / CUISINE	24.45 M2
SANITAIRE	3.20 M2
RANGEMENT	0.90 M2
TOTAL RDC	32.65 M2
CHAMBRE 1	10.85 M2
CHAMBRE 2	11.00 M2
CHAMBRE 3	10.95 M2
DÉGAGEMENT	3.05 M2
SALLE DE BAIN	6.30 M2
TOTAL R+1	42.15 M2

SURFACE HABITABLE TOTAL 74.80M2

SURFACE ANNEXES	
GARAGE	13.00 M2
JARDIN	111.20 M2
STATIONNEMENT EXT.	16.50 M2

SURFACE PARCELLE 209M2

LEGENDE

Jardin	
Gravillons	
Béton balayé	
Limite de propriété de la parcelle	

TOUT EN CONSERVANT LES CARACTÉRISTIQUES ESSENTIELLES DU PLAN, LA SOCIÉTÉ SE RÉSERVE LA POSSIBILITÉ D'Y APPORTER DES MODIFICATIONS POUR DES RAISONS DE CONSTRUCTION OU D'AMÉLIORATION; LES SURFACES, COTATIONS ET EMPLACEMENTS DES ÉQUIPEMENTS SONT FIGURÉS À TITRE INDICATIF.

DATE: Le 08 février 2016



PLAN DE MASSE

SURFACE HABITABLE	
ENTRÉE	4.10 M2
SÉJOUR / CUISINE	24.45 M2
SANITAIRE	3.20 M2
RANGEMENT	0.90 M2
TOTAL RDC	32.65 M2
CHAMBRE 1	10.85 M2
CHAMBRE 2	11.00 M2
CHAMBRE 3	10.95 M2
DÉGAGEMENT	3.05 M2
SALLE DE BAIN	6.30 M2
TOTAL R+1	42.15 M2

SURFACE HABITABLE TOTAL 74.80M2


SURFACE ANNEXES	
GARAGE	13.00 M2
JARDIN	111.20 M2
STATIONNEMENT EXT.	16.50 M2

SURFACE PARCELLE 209M2

LEGENDE

Jardin	Porte-fênêtre + Fixe	
Gravillons	Porte-fênêtre	
Béton balayé	Fênêtre	
Fossé aérien récup. des eaux	Fênêtre	
Clôture souple h=1.50m		
Limite de propriété de la parcelle		

DATE: Le 08 février 2016

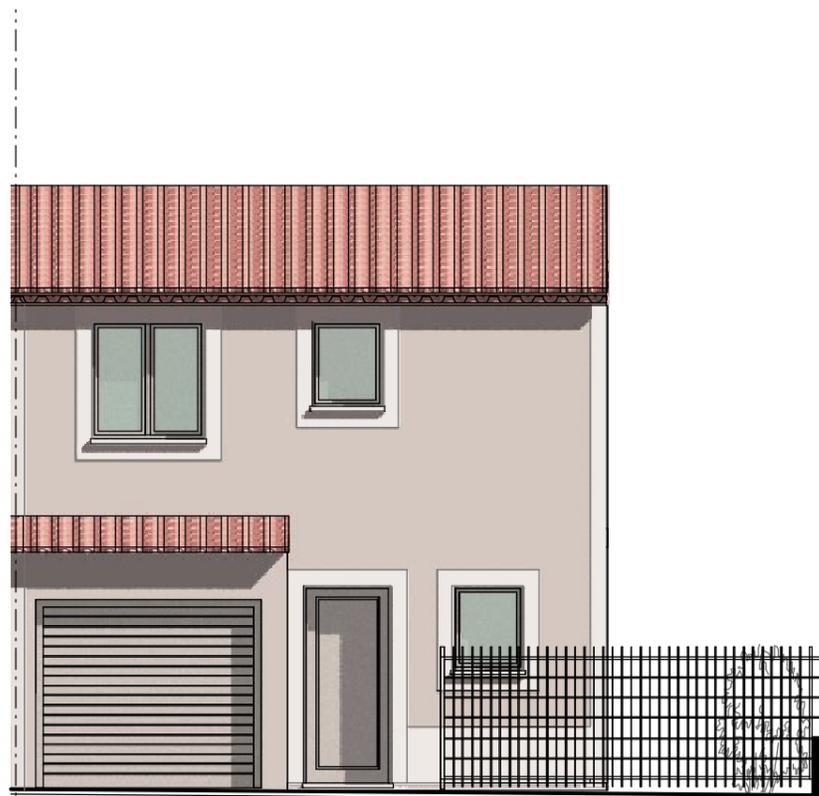

FAÇADE AVANT



FAÇADE ARRIÈRE

TOUT EN CONSERVANT LES CARACTÉRISTIQUES ESSENTIELLES DU PLAN, LA SOCIÉTÉ SE RÉSERVE LA POSSIBILITÉ D'Y APPORTER DES MODIFICATIONS POUR DES RAISONS DE CONSTRUCTION OU D'AMÉLIORATION; LES SURFACES, COTATIONS ET EMPLACEMENTS DES ÉQUIPEMENTS SONT FIGURÉS À TITRE INDICATIF.