


**План-схема расположения МБДОУ ДС «Родничок» по ул. Гагарина, 5; Южноуральская, 6
пути движения ТС и детей с родителями соответствующих технических средств и расположением парковочных мест**

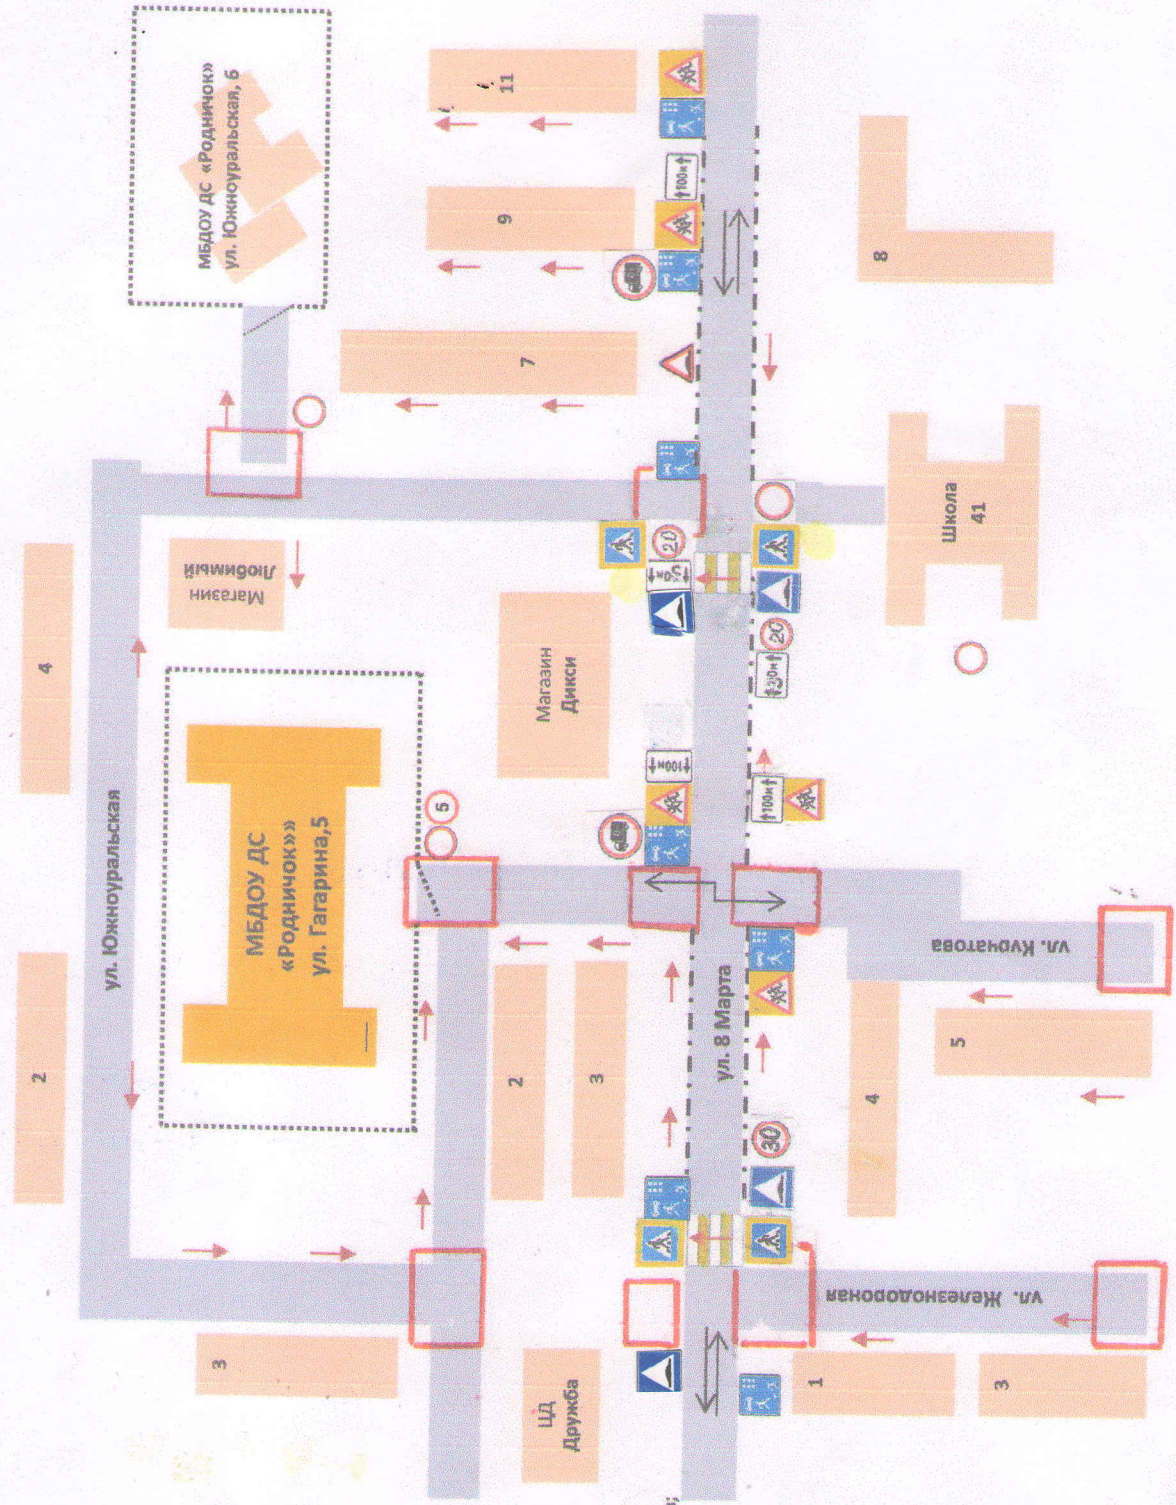

Условные обозначения:

- направление движения пешеходов;
- направление движения ТС;
- дорожное ограждение;
- ограждение ДС;
- опасный участок
- светофор