


Вид сверху

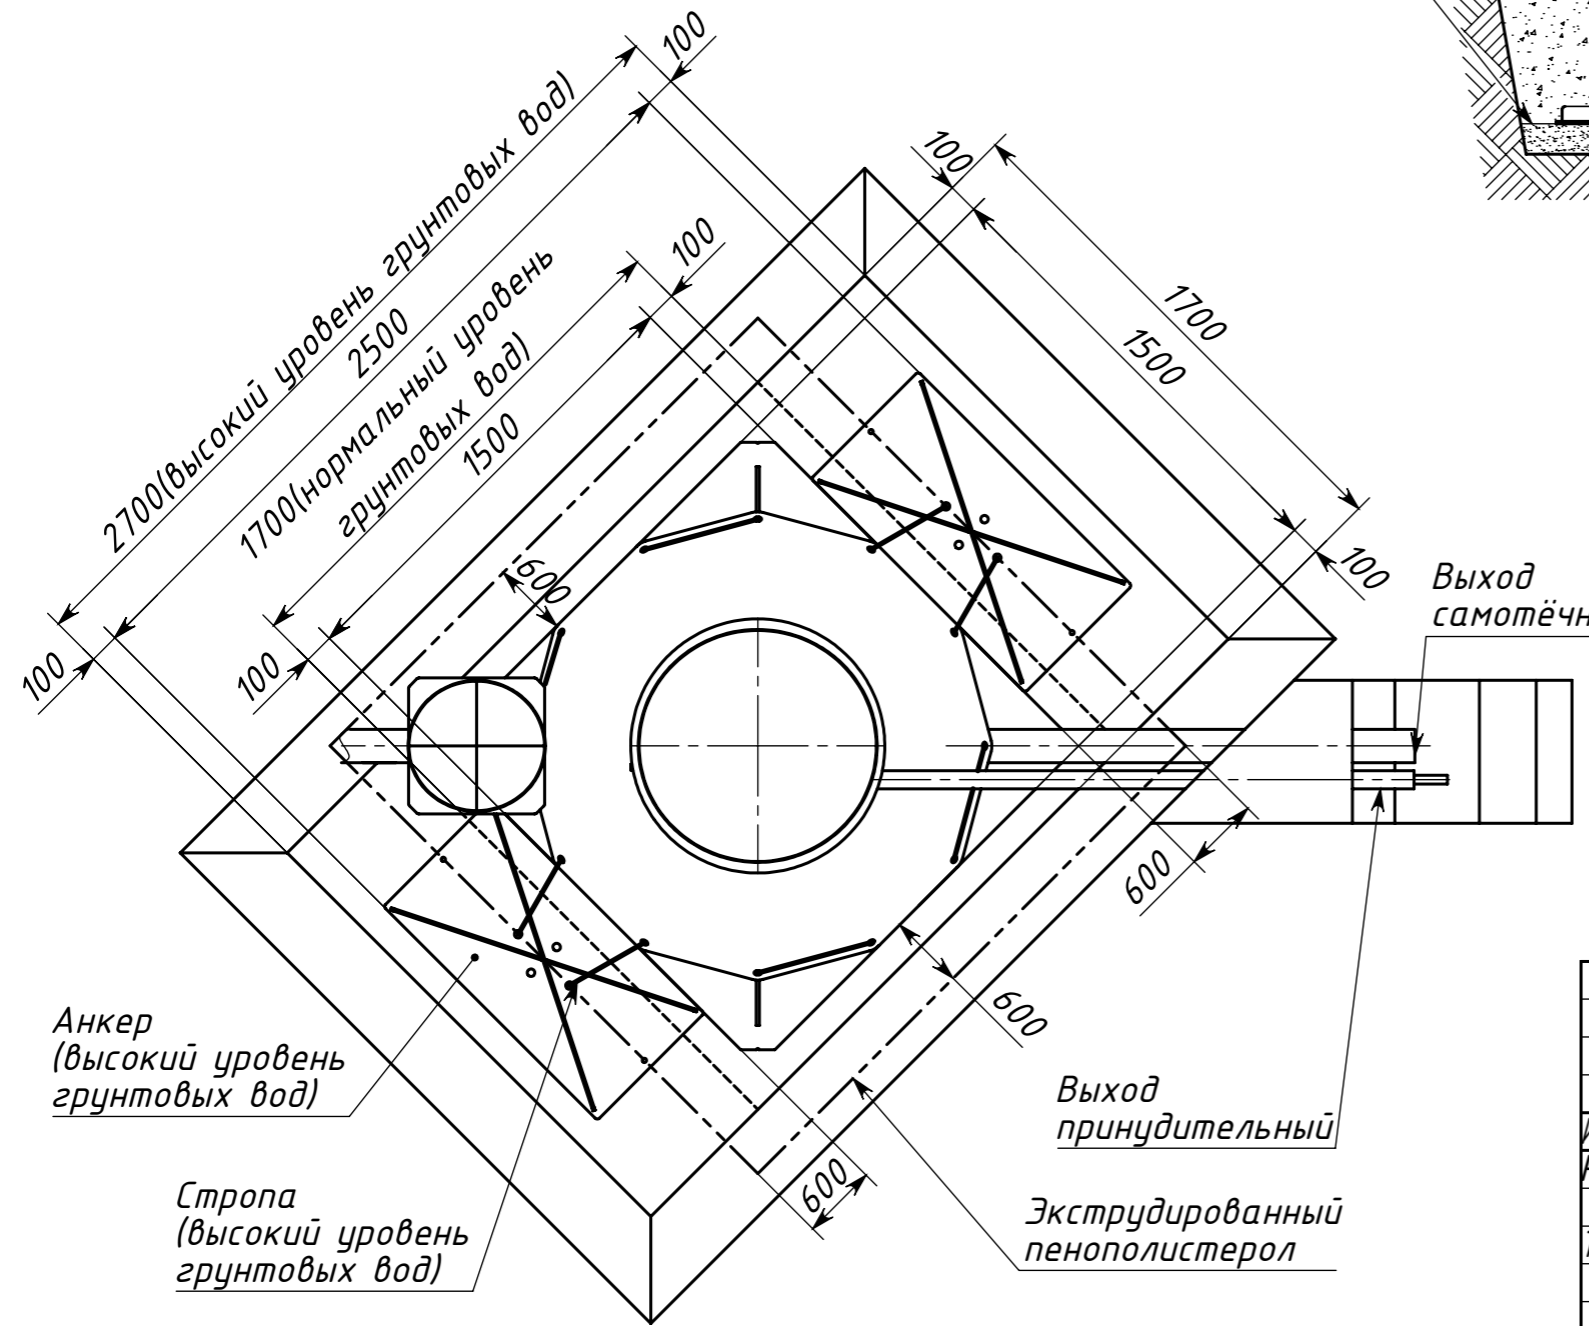

- \*Дно блока управления расположено выше уровня земли на 65 мм.
- Подводящий, отводящий трубопровод, а также электропровод и пневмолинию, монтировать в соответствии со строительными нормами.

Инв. № подл.	Подпись и дата
Взам. инв. №	Инв. № дубл.
Подпись и дата	Подпись и дата

				Zorde 7 midi			
Изм.	Лист	№ докум	Подп.	Дата	Лит.	Масса	Масштаб
							1:25
Разраб.					Лист		
Пров.					Листов 1		
Т. контр.							
Н. контр.							
Утв.							

Схема монтажа