



СХЕМА УСТАНОВКИ
 глубокой очистки сточных вод "Тверь-6П"
 производительностью 6 м³/сутки
 Вариант 2 - принудительный отвод

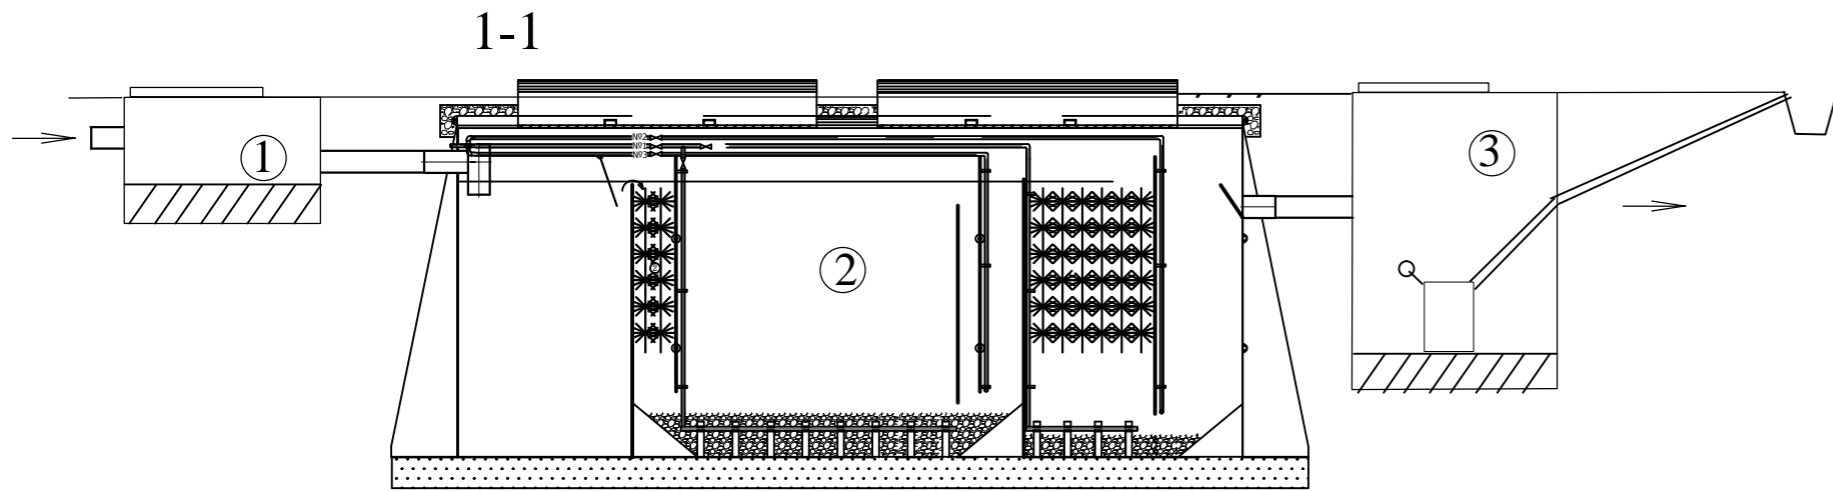

ЭКСПЛИКАЦИЯ

1	Распределительный колодец
2	Установка глубокой очистки сточных вод "Тверь-6" (два блока "Тверь-3П")
3	Колодец очищенных сточных вод

* расположение подводящего трубопровода оговаривается при размещении заказа на изготовление

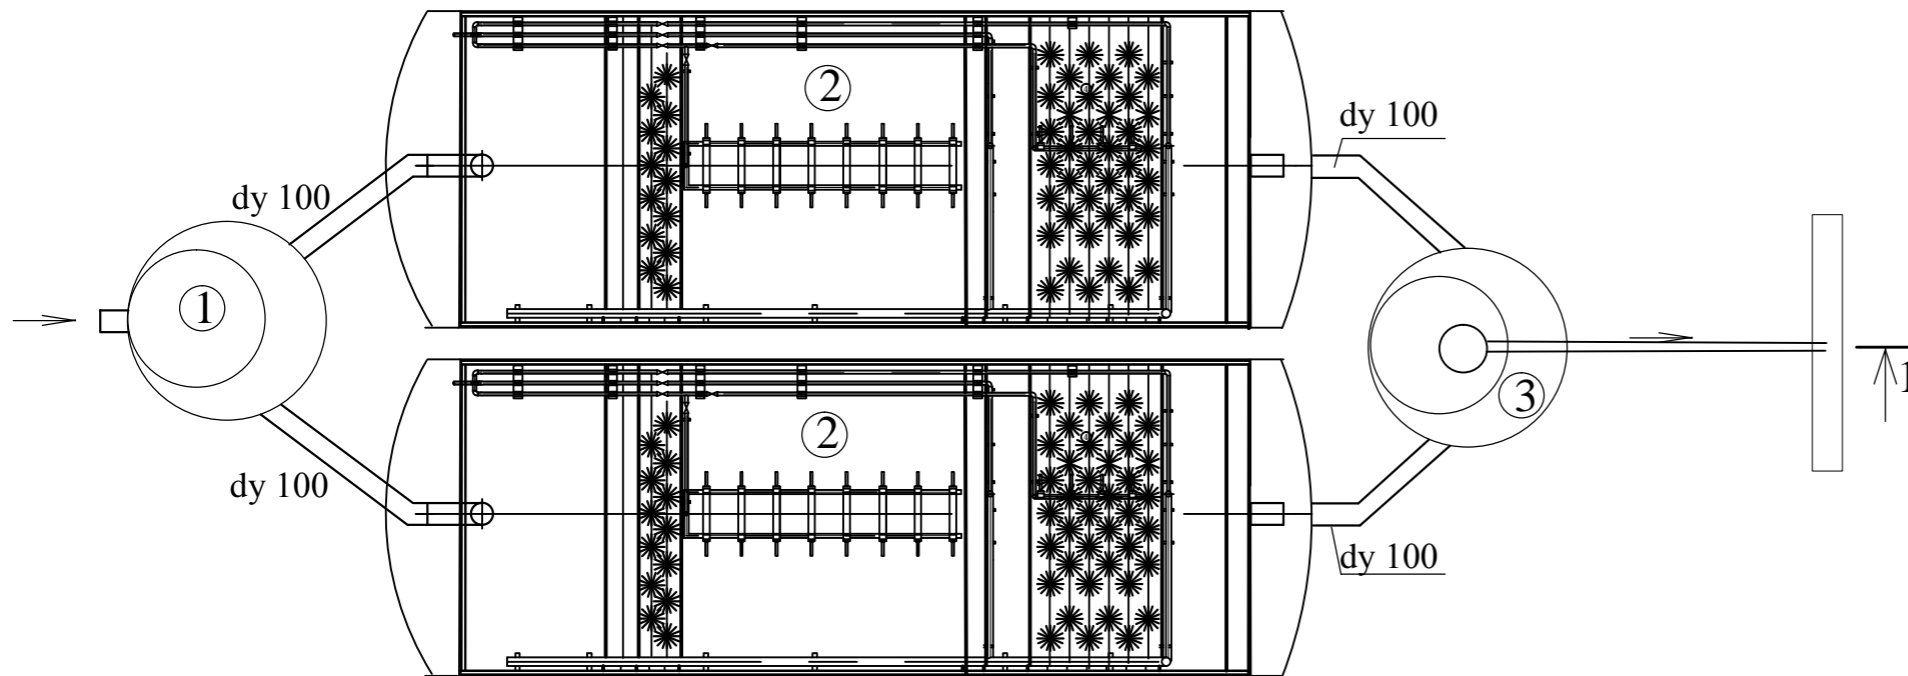

Изм.	Кол.уч.	Лист	№ док.	Подпись	Дата
ГИП					
Гл. спец.					
Разработал					
Проверил					



ООО "Торговый Дом "ИНЖЕНЕРНОЕ ОБОРУДОВАНИЕ"

Установка биологической очистки бытовых сточных вод
 "Тверь-6П". Схема монтажа блоков. Вариант
 принудительного отвода очищенных стоков.

Стадия Лист Листов

www.septiki-tver.ru