
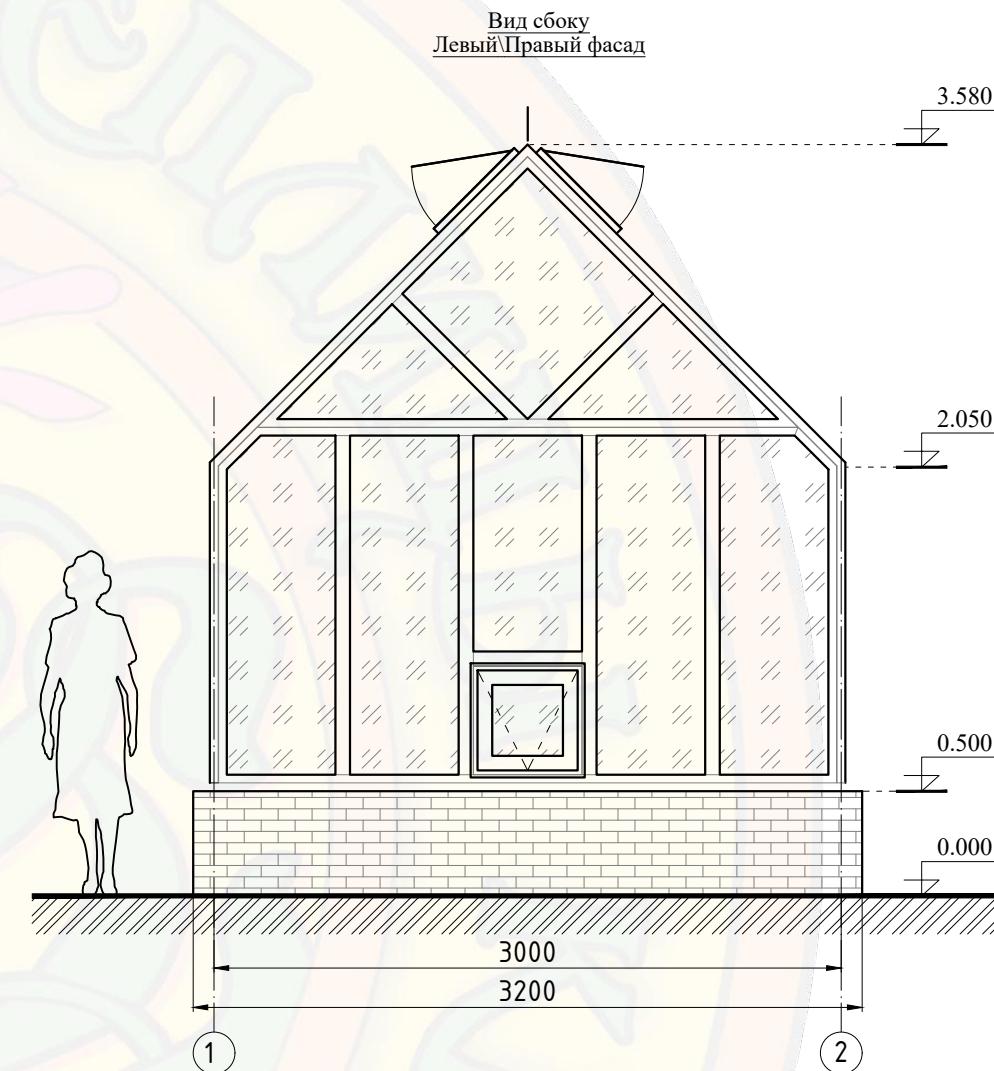
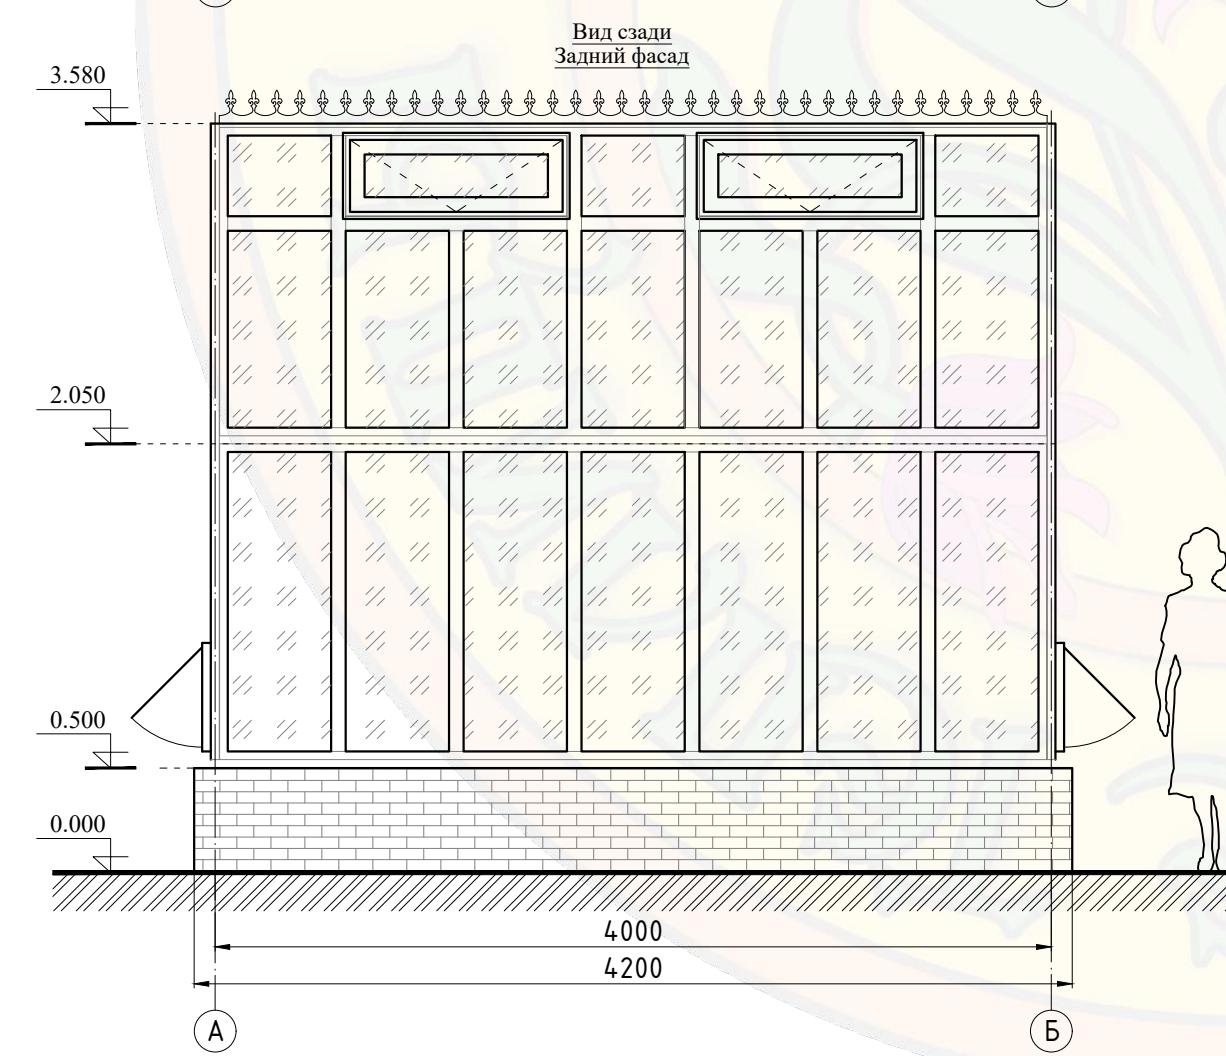


## Габаритный чертеж

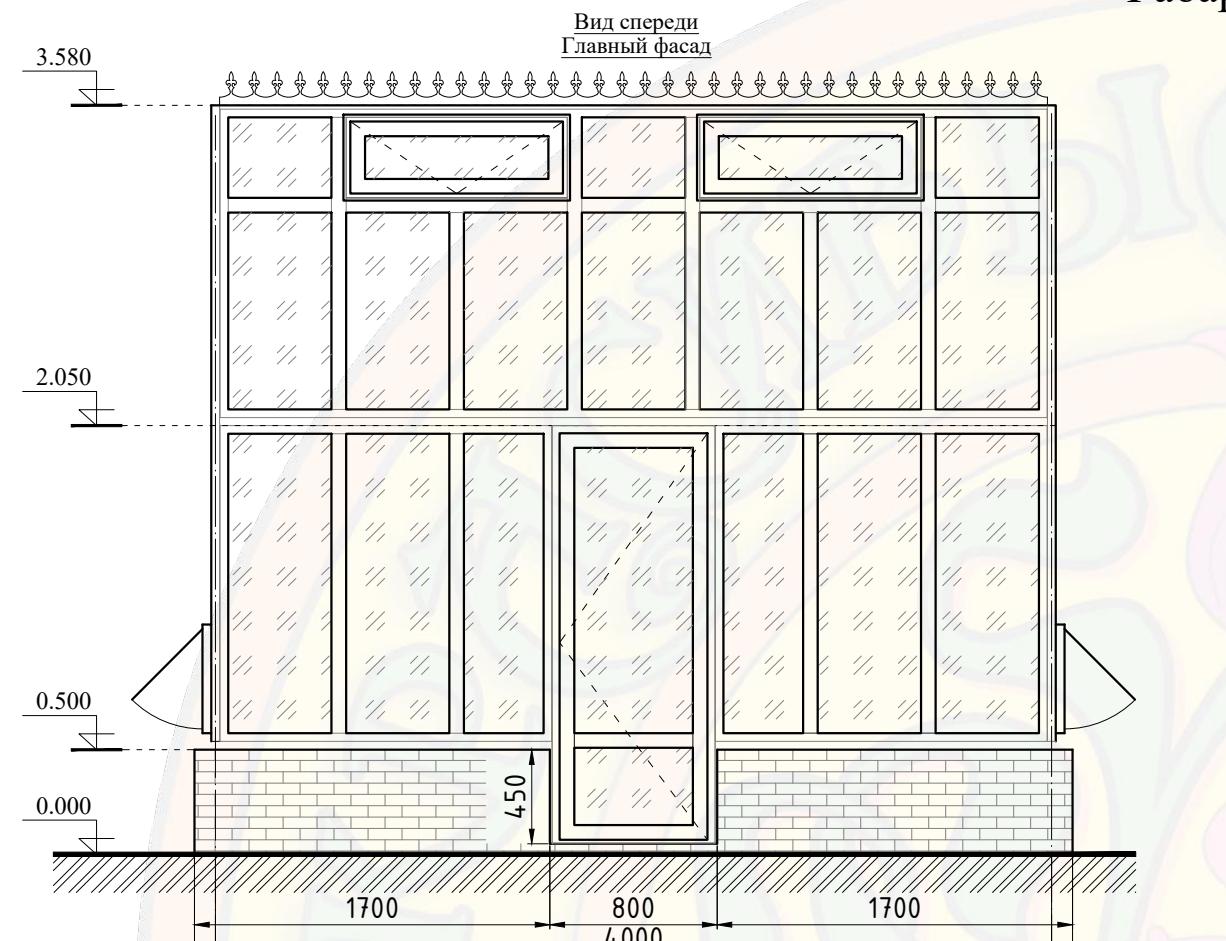

### (Честерфилд Оптимал) Теплица 3x4м

Объект: сооружение, расположенное по адресу:

					<p>(Честерфилд Оптимал) Теплица 3х4м</p> <p>Объект: сооружение, расположенное по адресу:</p> <hr/>			
изм.	кол.	лист	№док	подпись		дата		
Разработал					<p>Эскиз теплицы из алюминиевого профиля</p>	<p>Стадия</p>	<p>Лист</p>	<p>Листов</p>
Проверил								
Гл. Констр.								
					<p>Главный фасад, Торец, Боковой фасад</p>	<p>1</p>	<p>ООО "Красивые теплицы"</p>	