





План фундамента
М 1:30

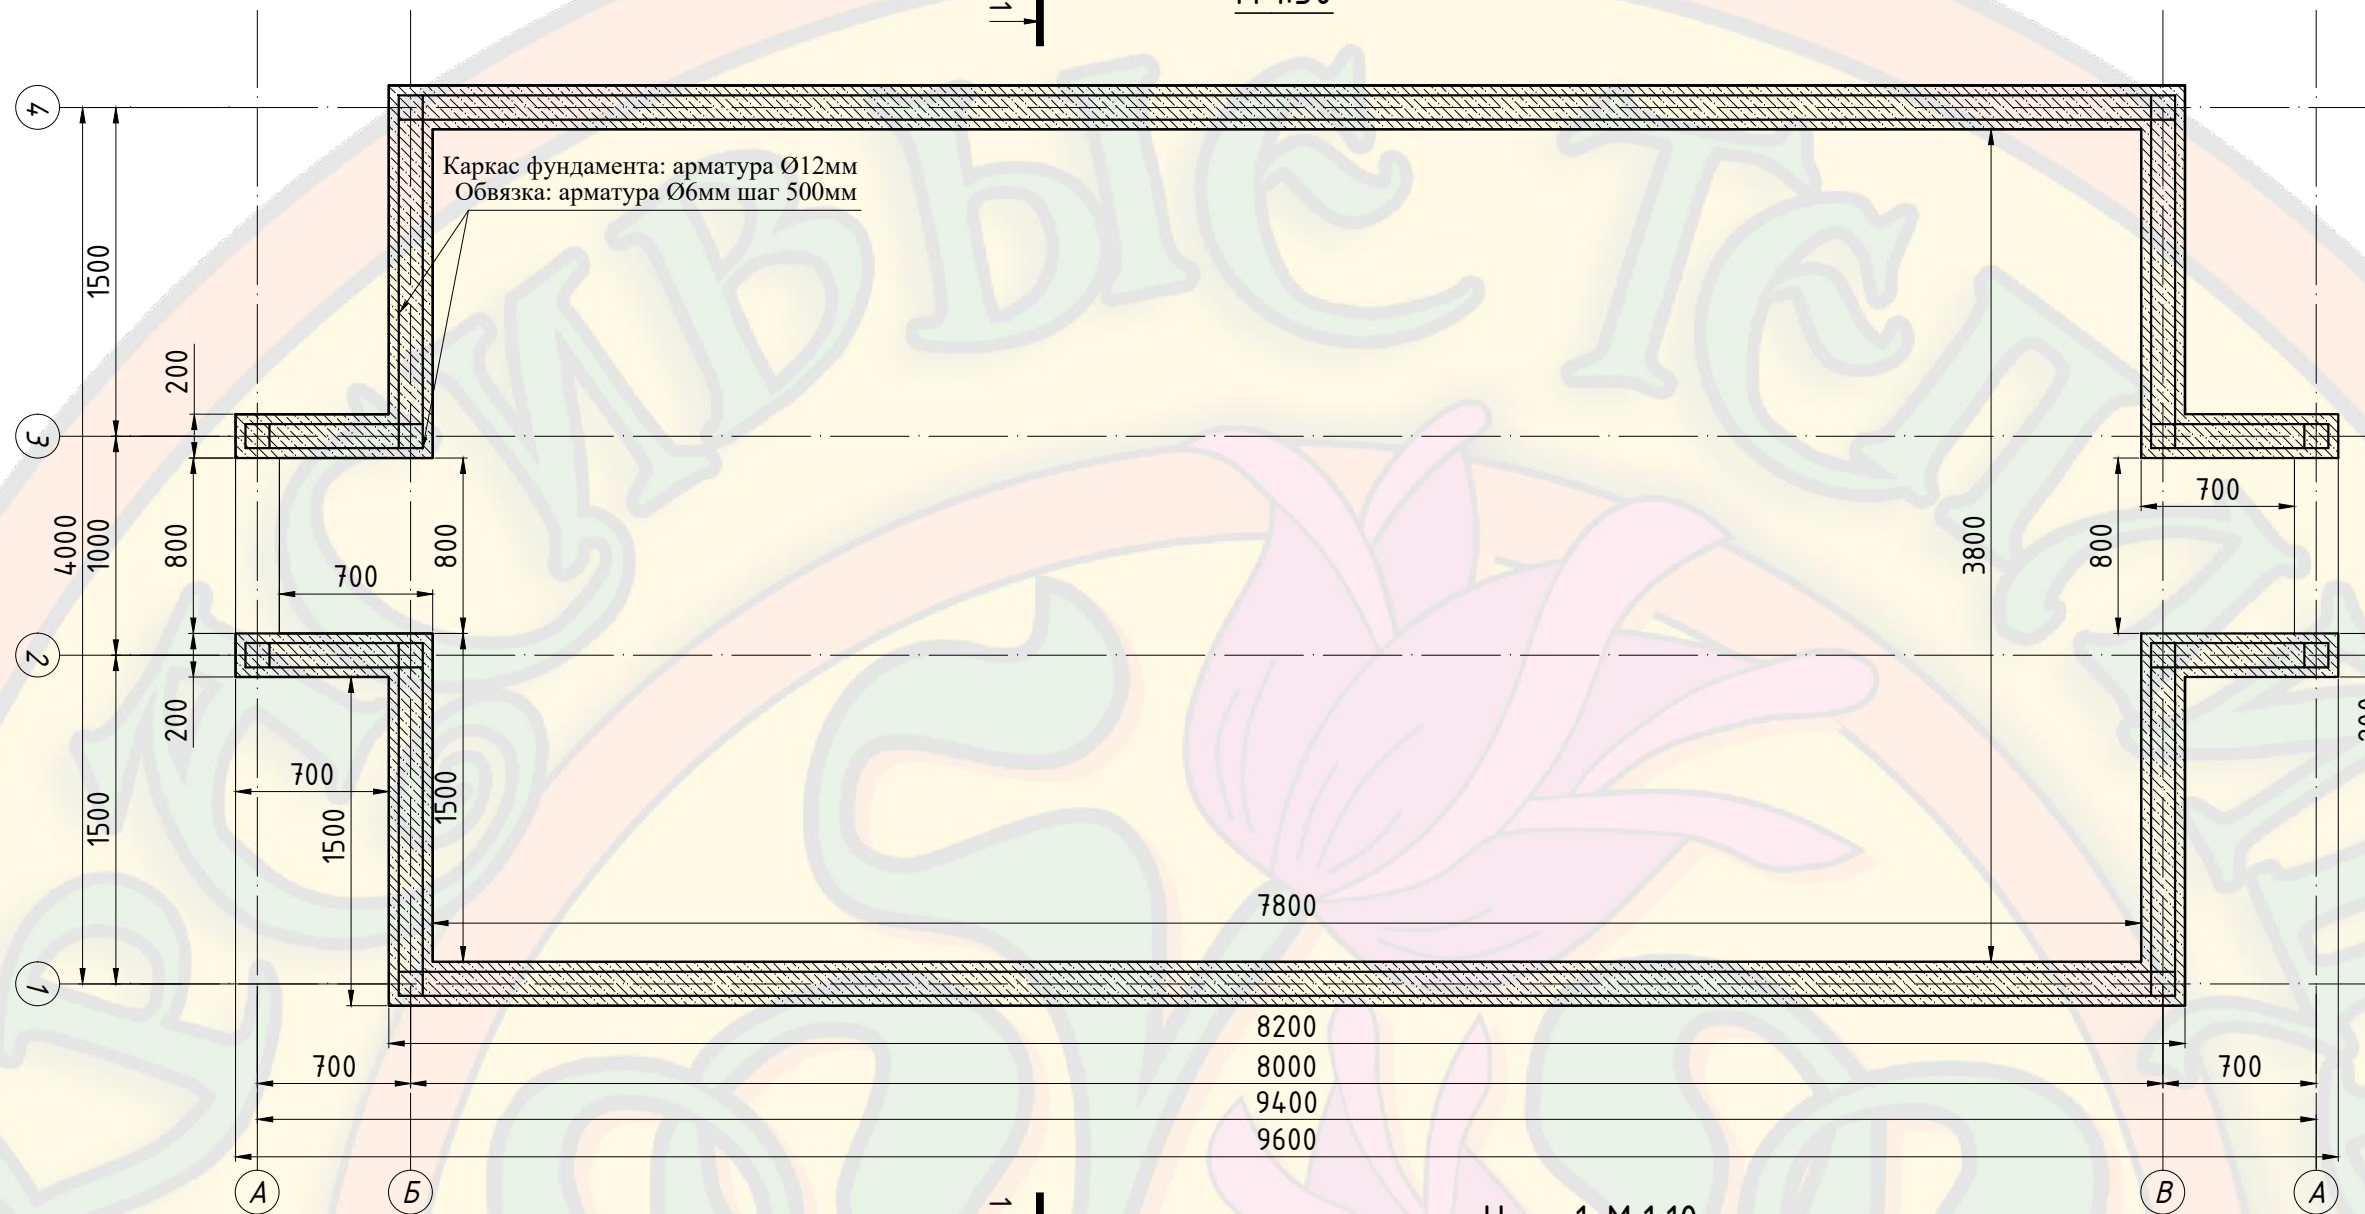

Разрез 1-1. М 1:40

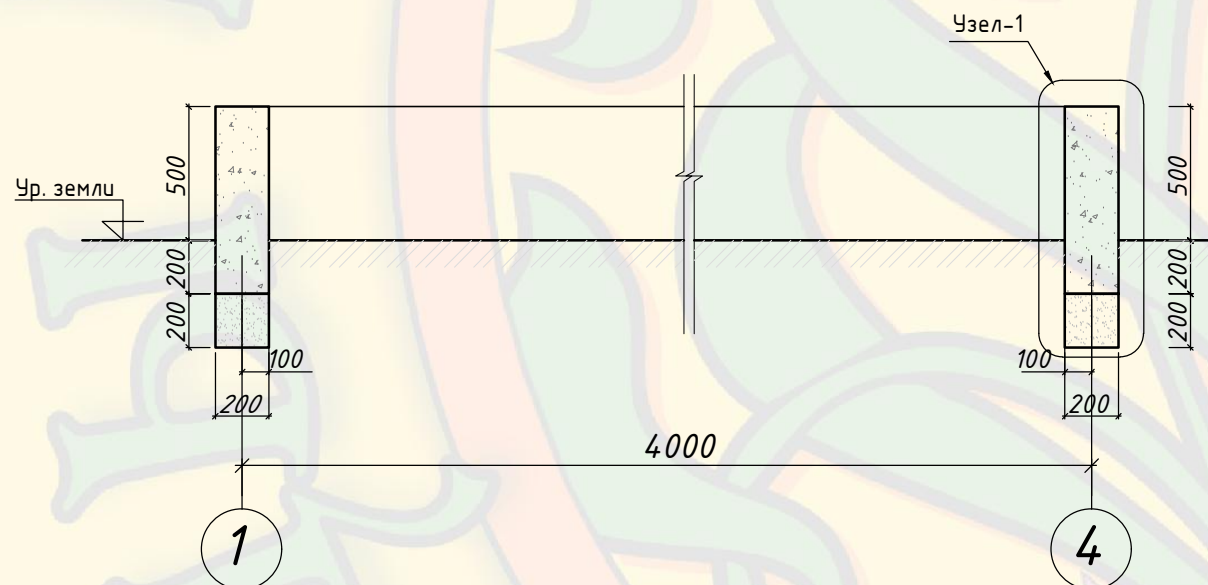

Узел 1. М 1:10

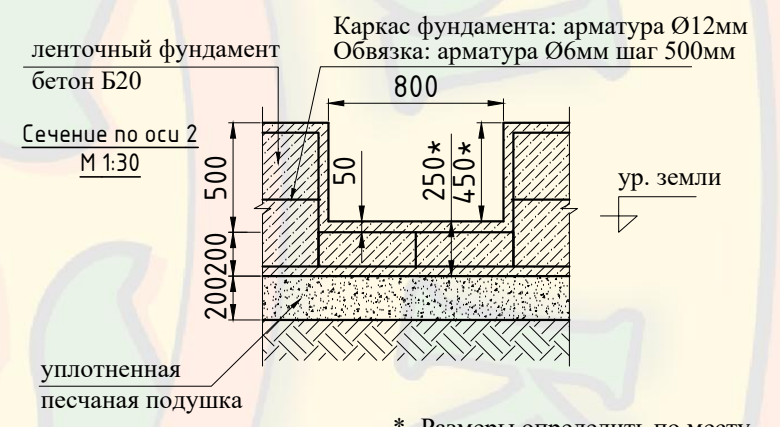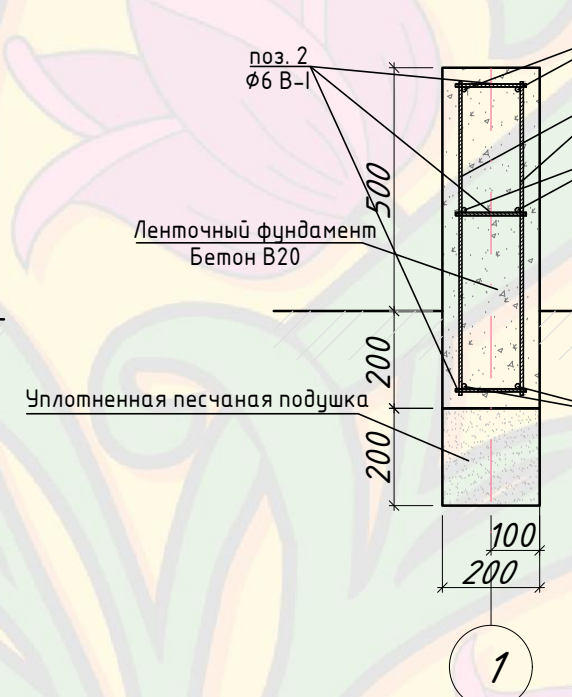

*- Размеры определить по месту
Предусмотреть толщину покрытия пола

изм.	кол.	лист	№ док.	подпись	дата
Разработал					
Проверил					
Гл. Констр.					
Н.контр.					

(Йоркшир Кингсайз) Теплица 8 x 4 м		
Объект: сооружение, расположенное по адресу:		
Стадия	Лист	Листов
План фундамента		ООО "Красивые теплицы"