Фундамент бетонный без грядок

План фундамента
М 1:30

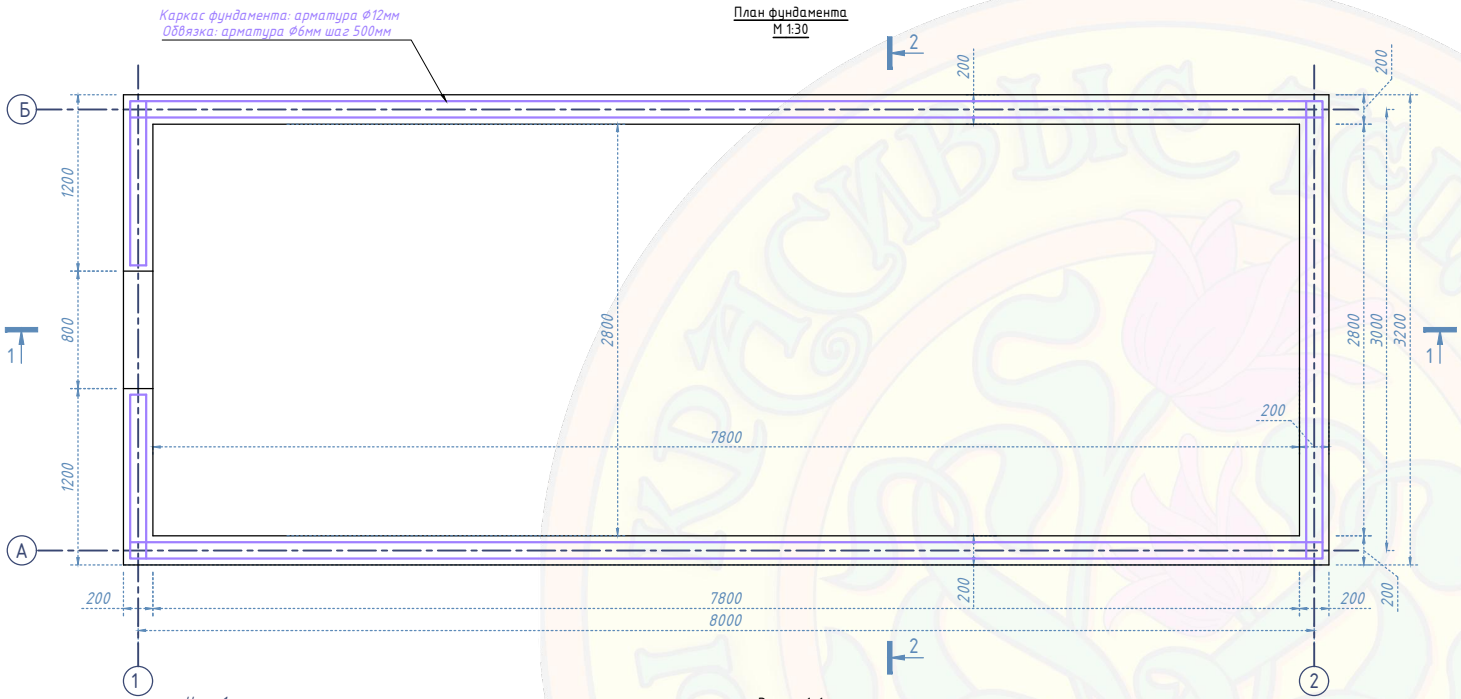

Узел-1
М 1:15

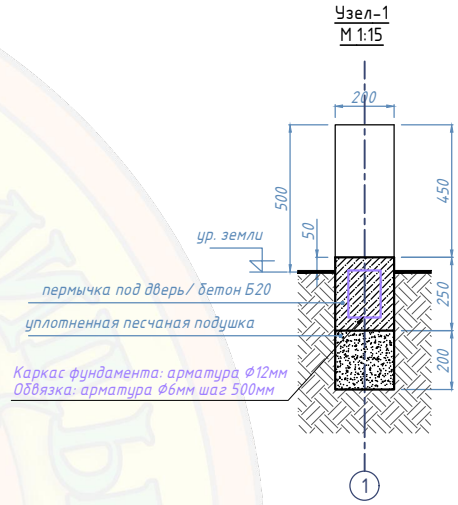

Разрез 1-1
М 1:30

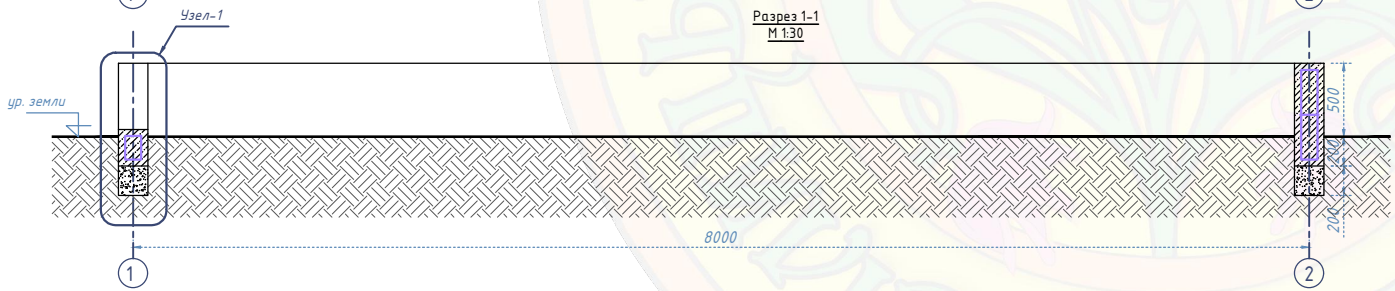

Сечение по оси 1
М 1:30

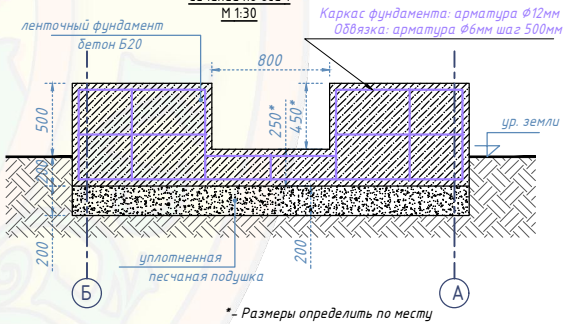

*- Размеры определить по месту
Предусмотреть толщину покрытия пола

Разрез 2-2
М 1:30

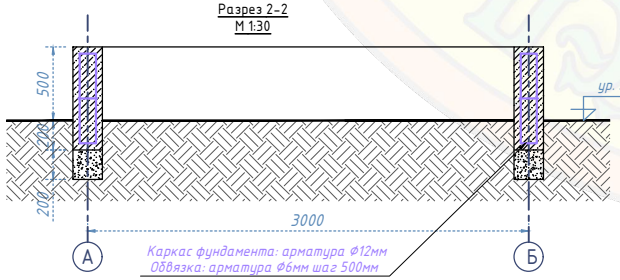

Примечание : Все размеры указаны в мм

						(Честерфилд) Теплица 3 х 8 м	
						Объект : сооружение, расположенное по адресу :	
изм.	кол.	лист	№ док	подпись	дата		
Разработал						Фундамент бетонный без грядок	Стадия: — / Лист: 2 / Листов: —
Проверил							
Гл. Констр.						План ; Разрезы 1-1, 2-2; Сечение по оси 1; Узел -1	ООО "Красивые теплицы"