



Главный фасад


Габаритный чертеж

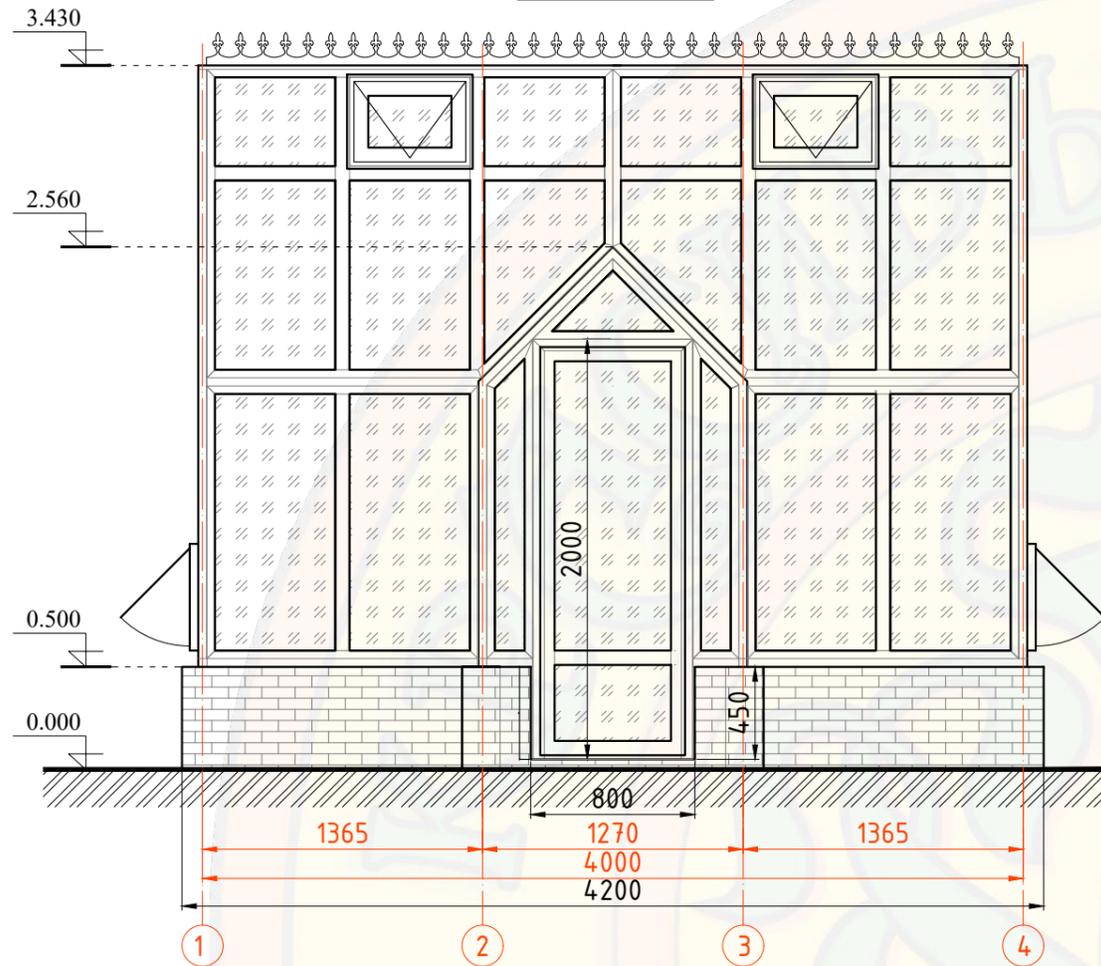

Задний фасад

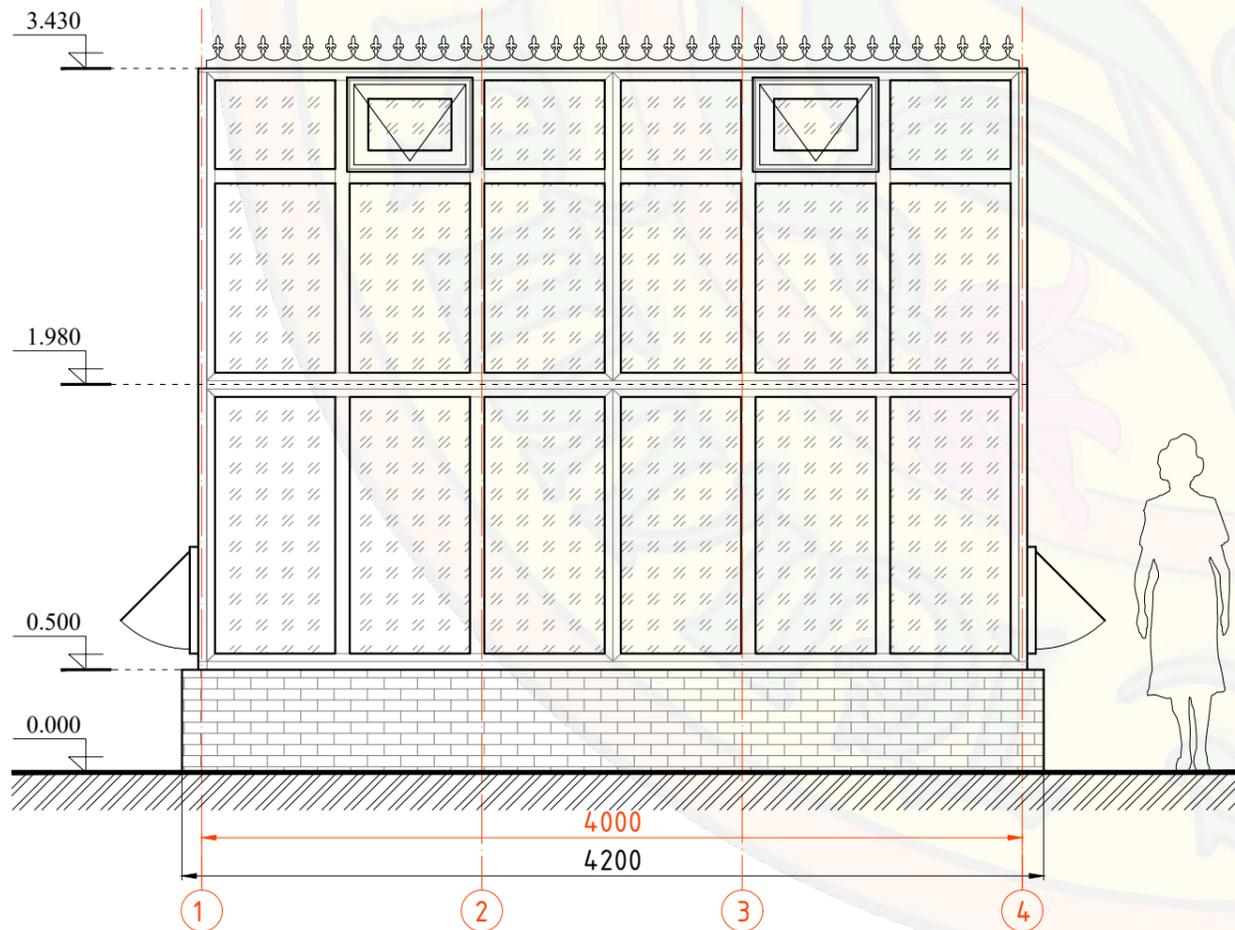

Вид сбоку  
Левый\Правый фасад

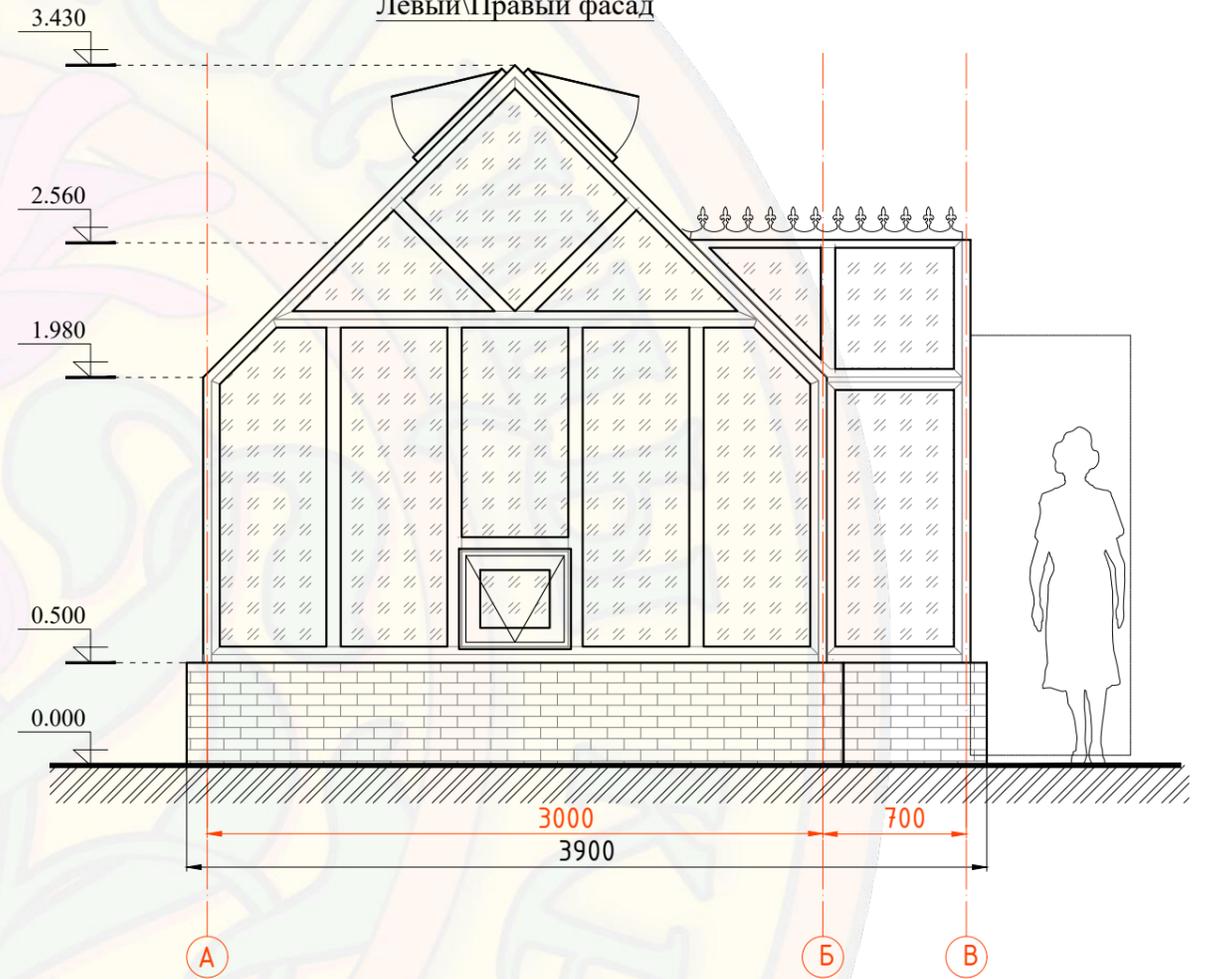

						(Елизавета S) Теплица 4x3м			
						Объект: сооружение, расположенное по адресу:			
изм.	кол.	лист	№ док	подпись	дата	Эскиз теплицы из алюминиевого профиля	Стадия	Лист	Листов
Разработал								1	
Проверил						Главный фасад, Торец, Боковой фасад	ООО "Красивые теплицы"		
Гл. Констр.									