



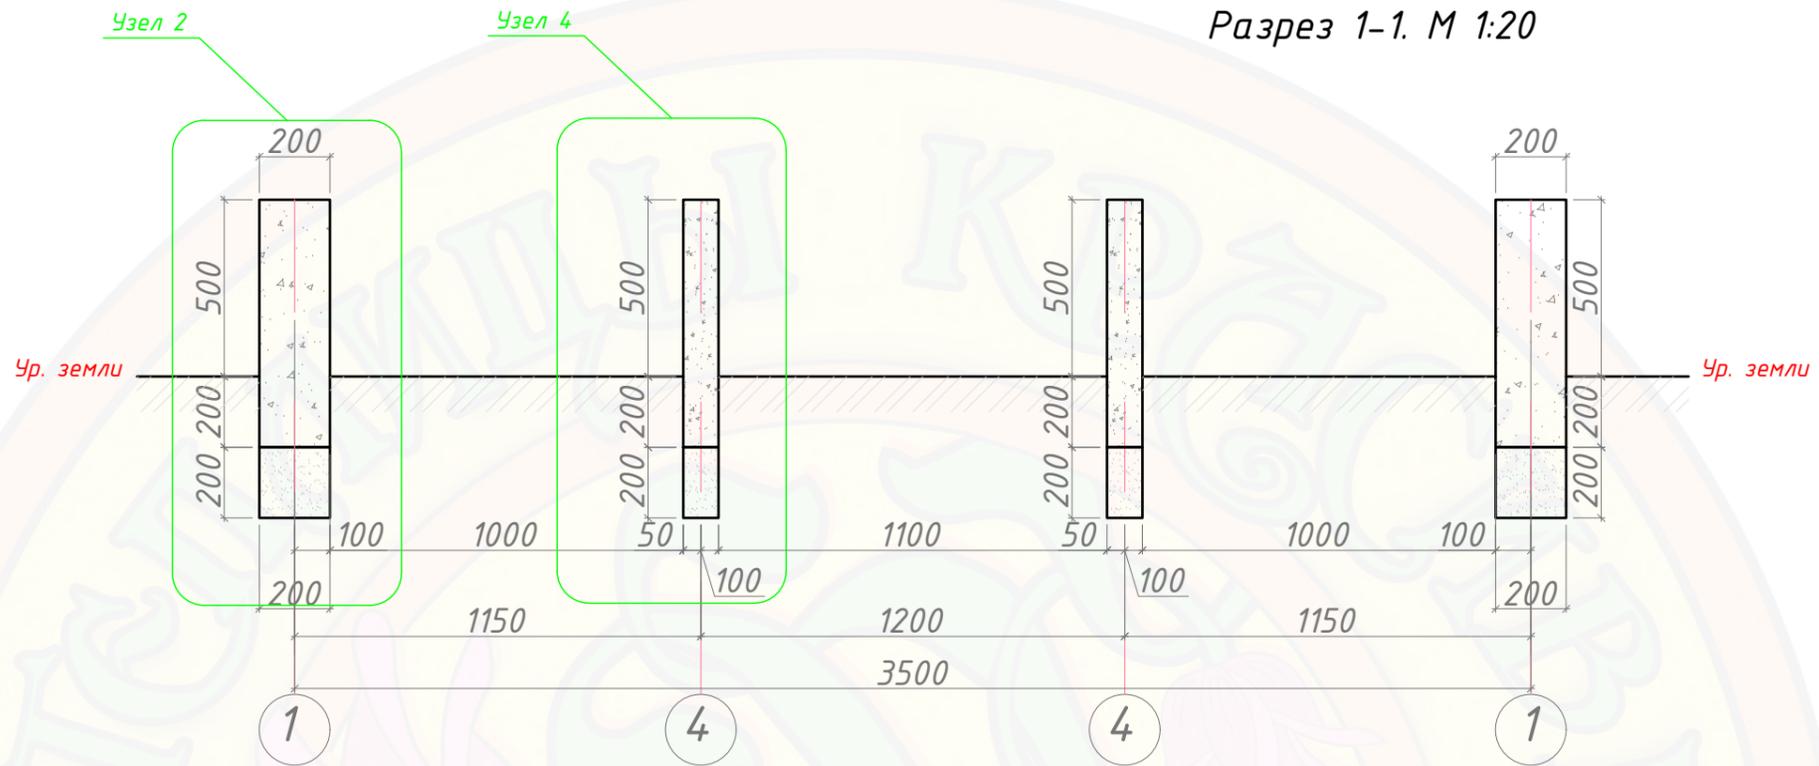


Разрез 1-1. М 1:20

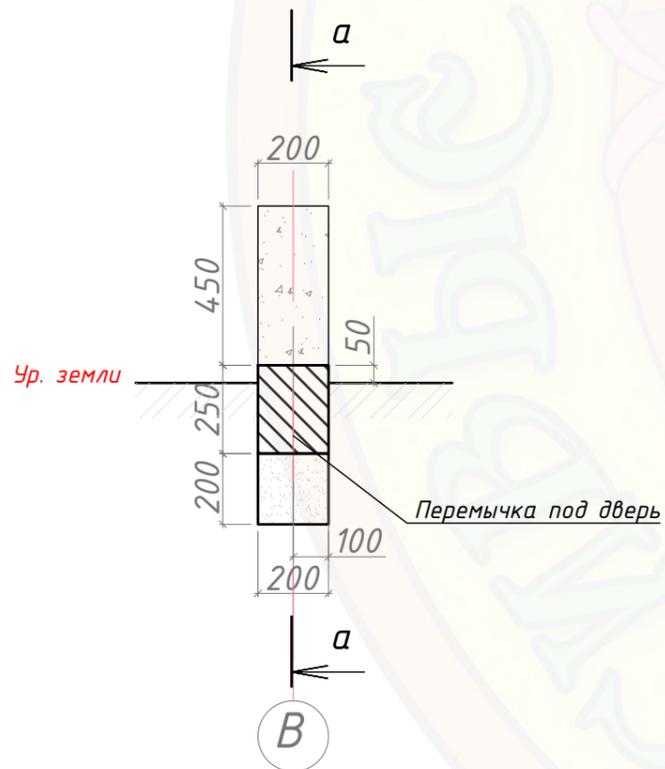

Разрез 2-2. М 1:20



Разрез а-а. М 1:20

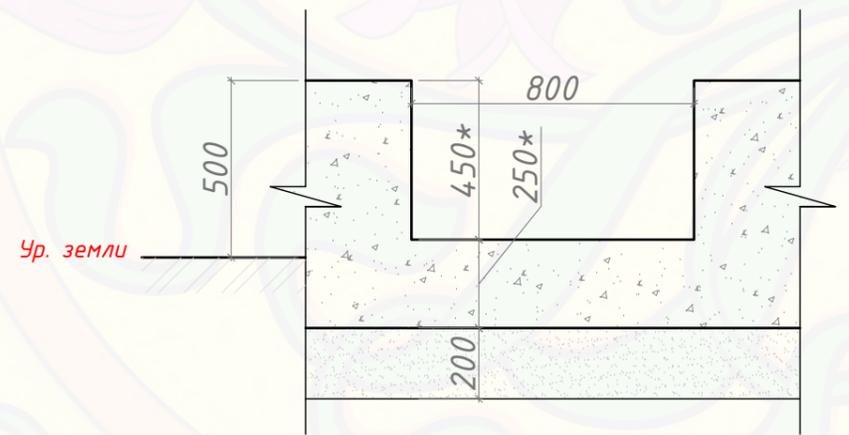

\* Размеры определить по месту.  
Предусмотреть толщину покрытия пола.

СОГЛАСОВАНО:

Взам. инв. №

Подпись и дата

Инв. № подл.

Теплица

БАЗОВАЯ КОМПЛЕКТАЦИЯ ТЕПЛИЦЫ ИЗ СТЕКЛА И АЛЮМИНИЯ ЧЕСТЕР ГАРДЕНЕР 6000 X 3500 ММ

Изм.	Кол.уч.	Лист	№ док	Подпись	Дата

Проект фундамента

Стадия	Лист	Листов
П	2	



Проверил  
Выполнил

Разрезы 1-1, 2-2, 3-3


ООО  
"Красивые теплицы"

Узел 2. М 1:10


Узел 1. М 1:16

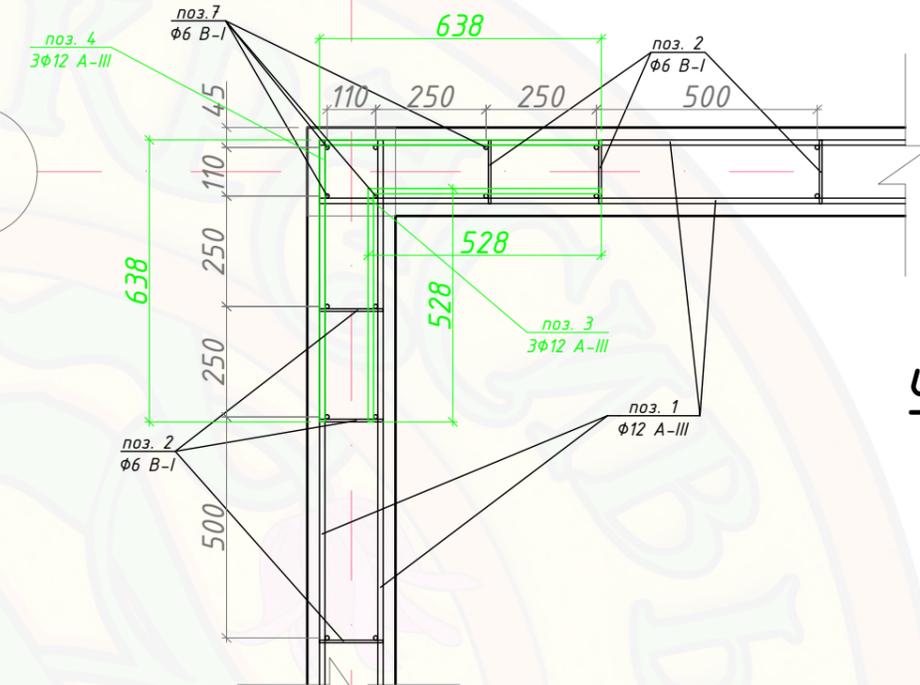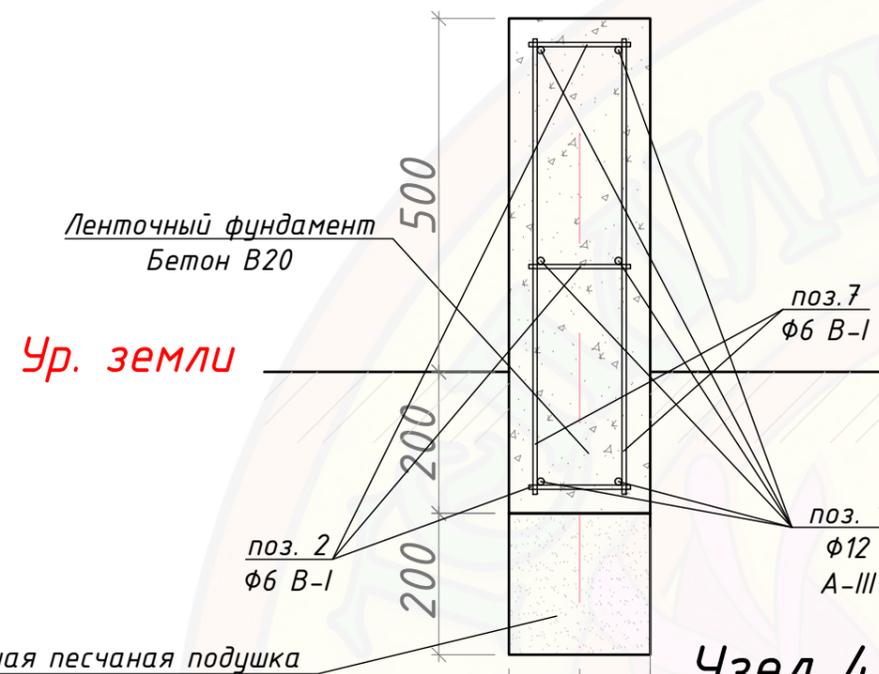

Узел 3. М 1:20

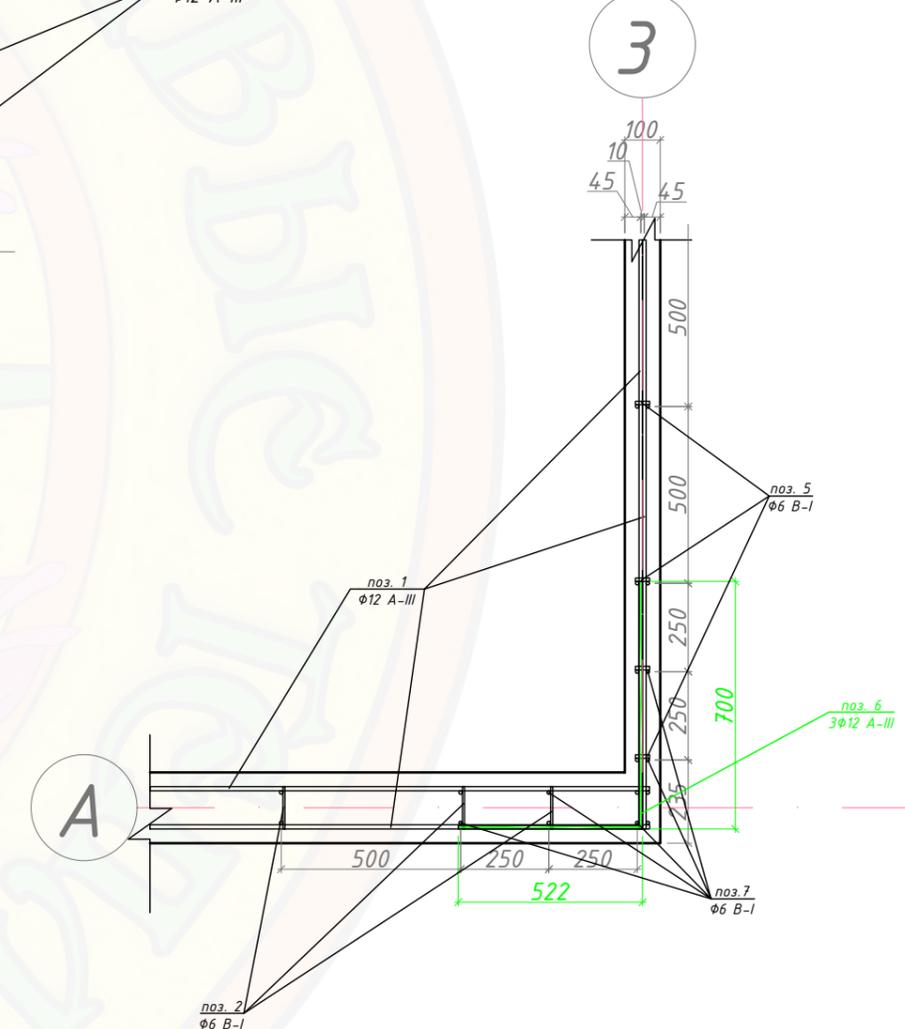

Узел 4. М 1:10

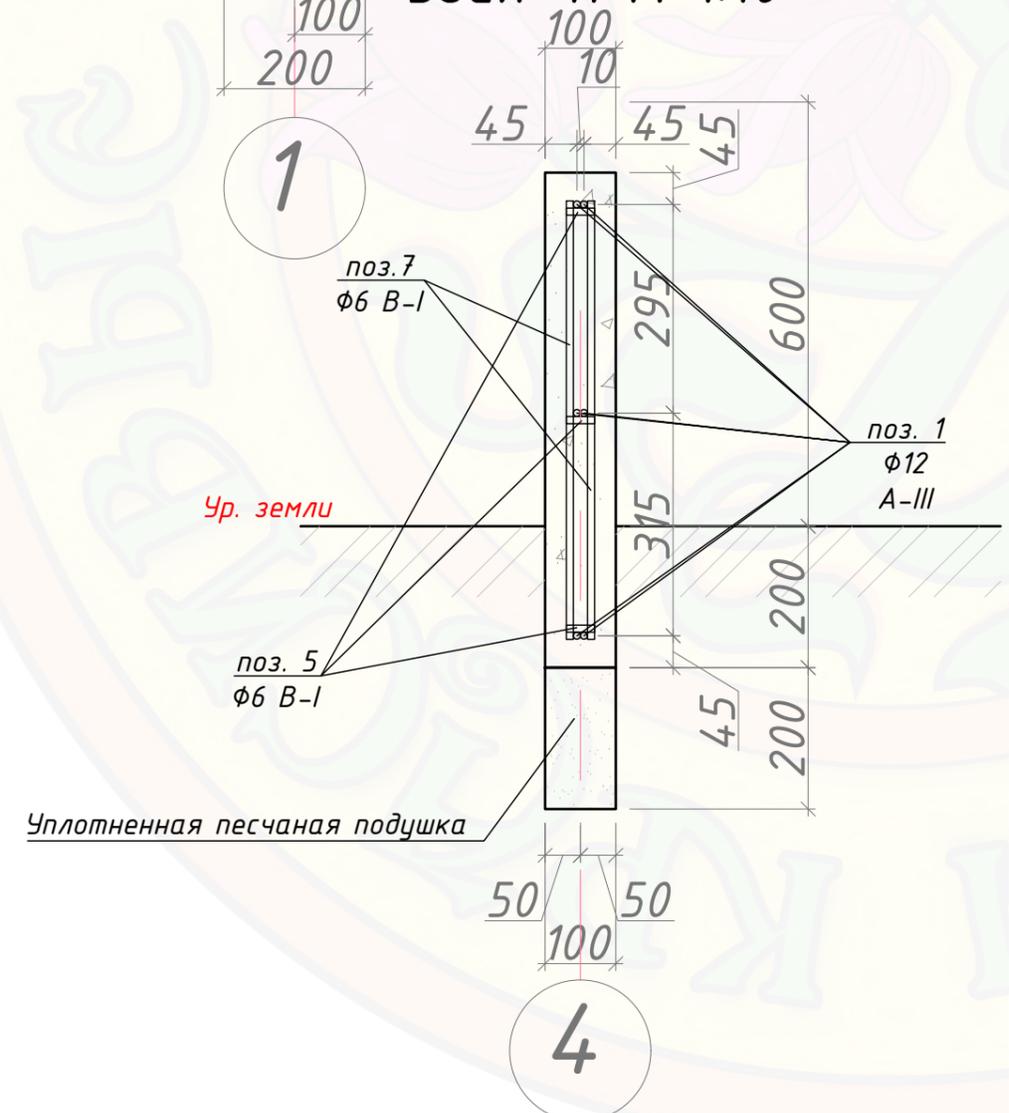


СОГЛАСОВАНО:	
Взам. инв. №	
Подпись и дата	
Инв. № подл.	

						Теплица		
						БАЗОВАЯ КОМПЛЕКТАЦИЯ ТЕПЛИЦЫ ИЗ СТЕКЛА И АЛЮМИНИЯ ЧЕСТЕР ГАРДЕНЕР 6000 X 3500 MM		
Изм.	Кол.уч.	Лист	№ док	Подпись	Дата			
Проект фундамента						Стадия	Лист	Листов
						п	3	
Проверил								
Выполнил						000		
Узлы 1, 2, 3						"Красивые теплицы"		

Спецификация элементов фундамента

Поз.	Обозначения	Наименование	Кол.	Масса ед. кг.	Масса общая. кг.	Примечание
1	ГОСТ 5781-82	Ø12 А-III L <sub>общ</sub> =186м	1	165	165,0	
2	ГОСТ 5781-82	Ø6 В-I L=144мм, шаг 500мм	120	0,0314	3,8	
3	ГОСТ 5781-82	Ø12 А-III L=528x528мм	12	0,94	11,3	
4	ГОСТ 5781-82	Ø12 А-III L=638x638мм	12	1,15	13,8	
5	ГОСТ 5781-82	Ø6 В-I L=40мм, шаг 500мм	66	0,16	10,6	
6	ГОСТ 5781-82	Ø12 А-III L=522x700мм	12	1,15	13,8	
7	ГОСТ 5781-83	Ø12 А-III L=620мм	140	0,50	70,0	
	ГОСТ 7473-94	Бетон В20, м3	3,6			
		Песок, м3	1,6			

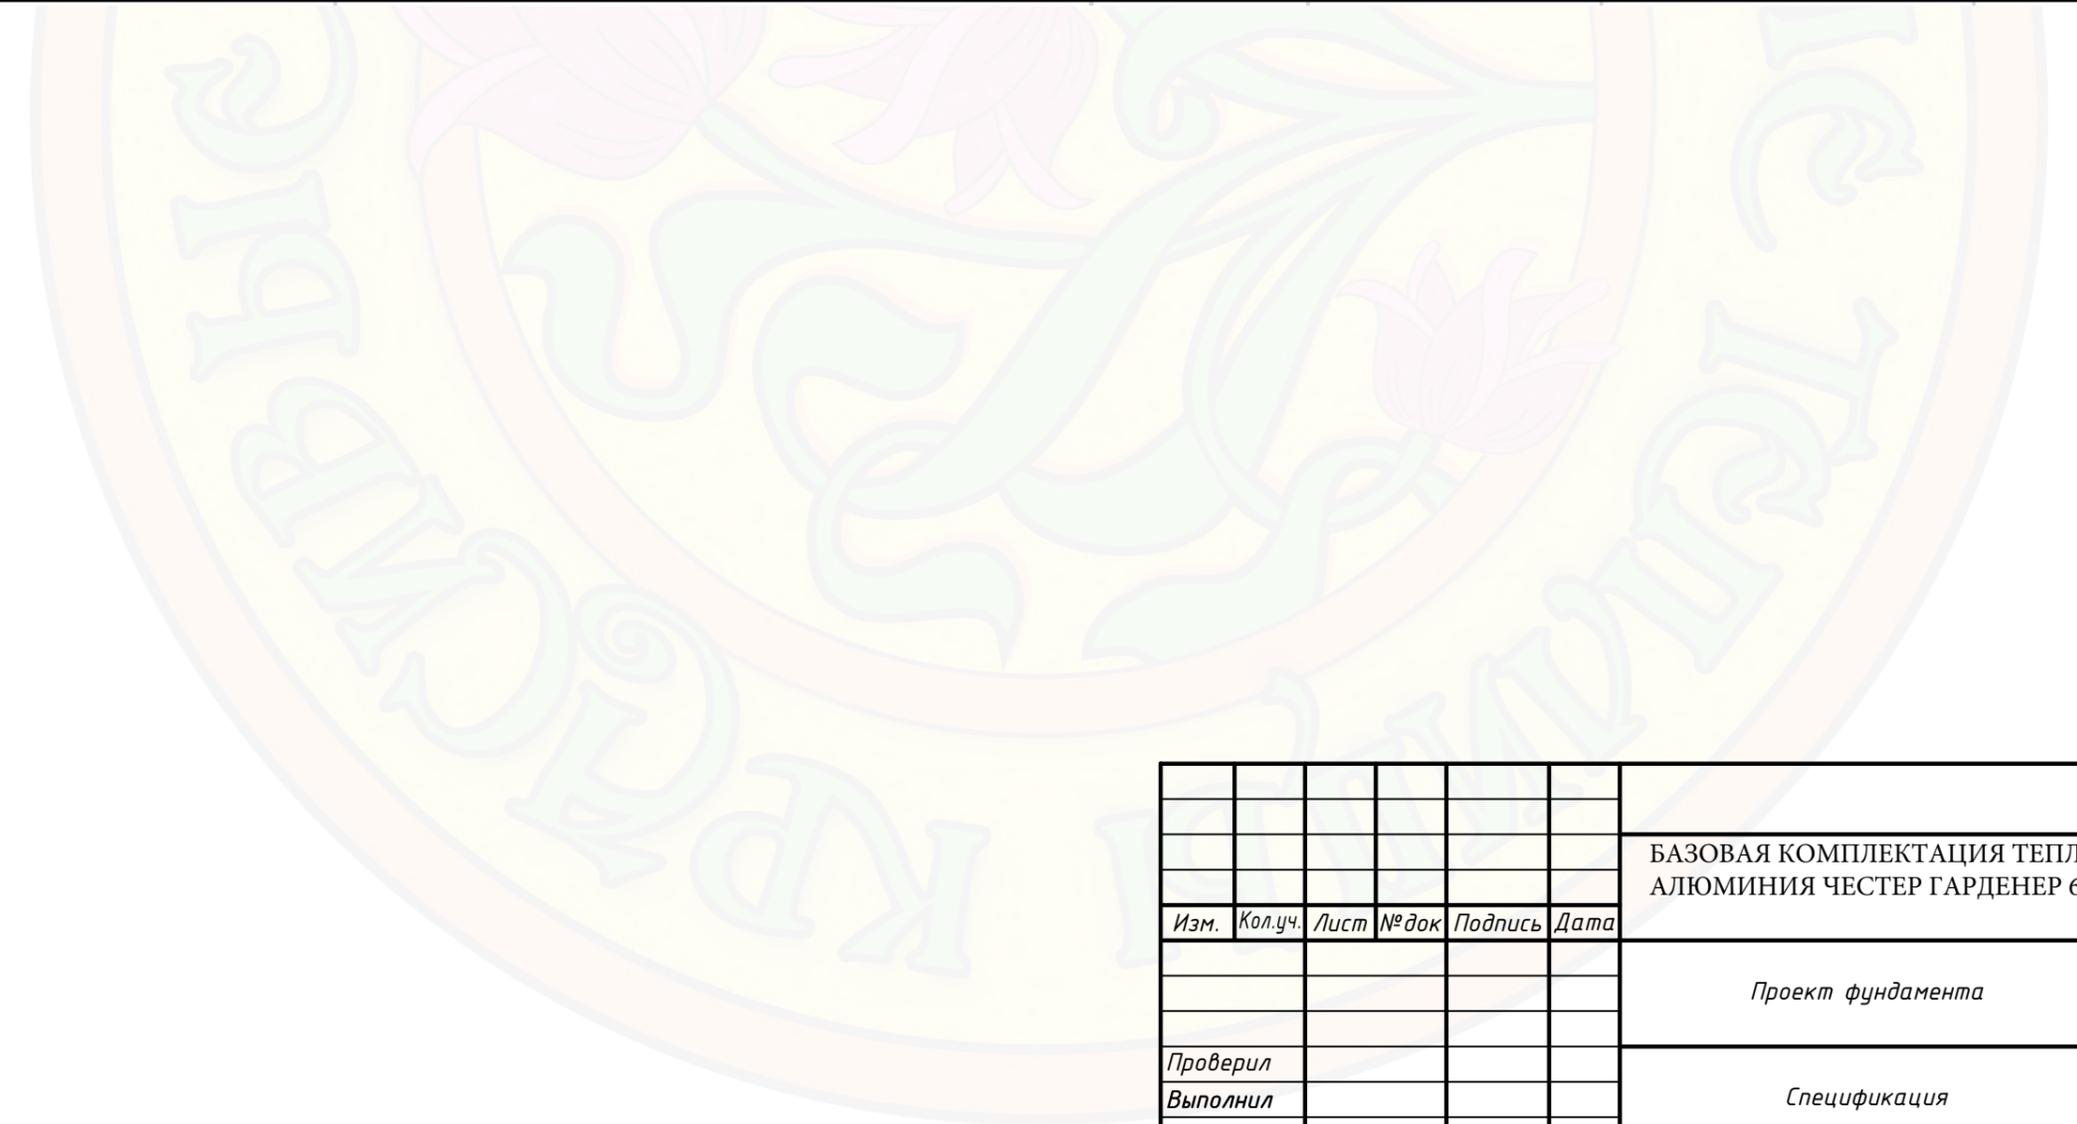

СОГЛАСОВАНО:	
Взам. инв. №	
Подпись и дата	
Инв. № подл.	

						Теплица			
						БАЗОВАЯ КОМПЛЕКТАЦИЯ ТЕПЛИЦЫ ИЗ СТЕКЛА И АЛЮМИНИЯ ЧЕСТЕР ГАРДЕНЕР 6000 X 3500 ММ			
Изм.	Кол.уч.	Лист	№ док	Подпись	Дата				
						Проект фундамента	Стадия	Лист	Листов
							П	4	
Проверил						Спецификация	000		
Выполнил							"Красивые теплицы"		

