
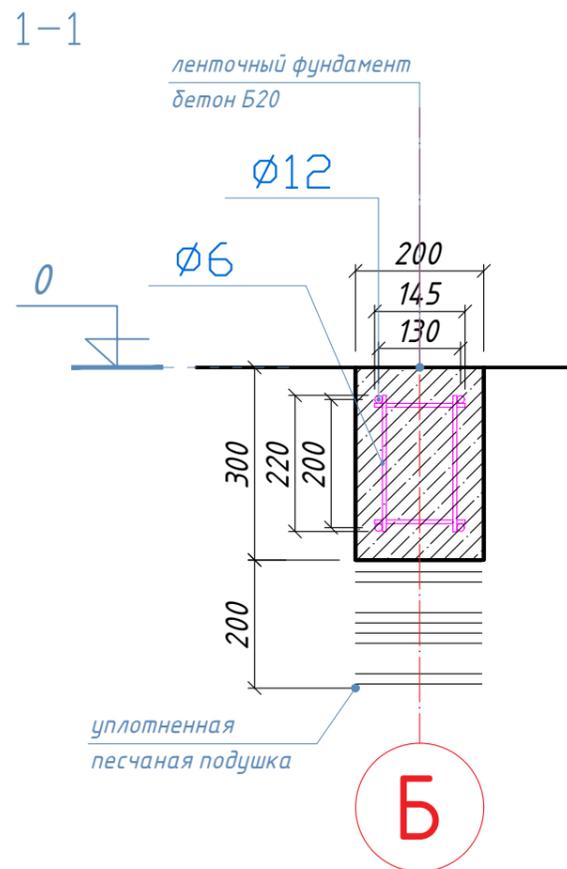


Сечение по оси "Б"

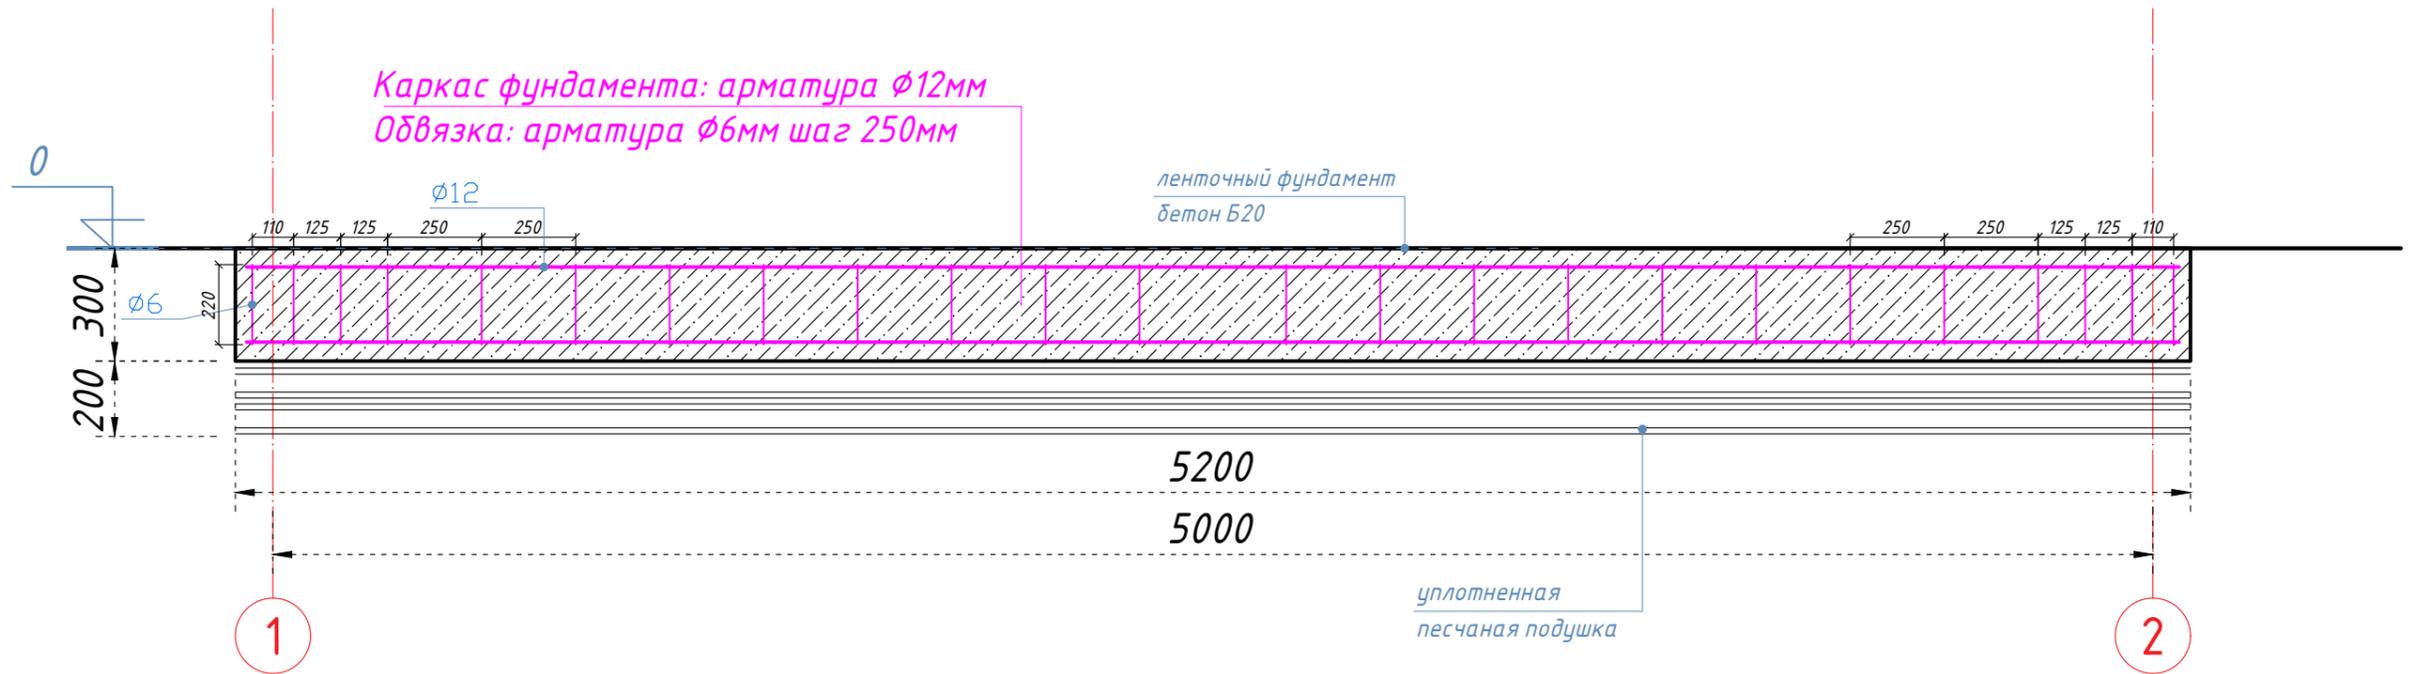

Спецификация фундамента :  
 А III Ø6 - 50 м  
 А III Ø12 - 76 м  
 Бетон Б 20 - 0.9 м<sup>3</sup>  
 Песок - 1 м<sup>3</sup>

Примечание : Все размеры указаны в мм  
 за нулевую отметку взят уровень земли

|             |      |      |        |         |      |   |  |                        |      |        |
|-------------|------|------|--------|---------|------|---|--|------------------------|------|--------|
|             |      |      |        |         |      | Теплица (Глория) 5 x 2.5 м                    |  |                        |      |        |
|             |      |      |        |         |      | Объект : сооружение, расположенное по адресу: |  |                        |      |        |
| изм.        | кол. | лист | № док. | подпись | дата | Лист Заказа                                   |  | Стадия                 | Лист | Листов |
| Разработал  |      |      |        |         |      | Лист Заказа                                   |  | Э                      | 1    |        |
| Проверил    |      |      |        |         |      | Эскиз теплицы из<br>алюминиевого профиля      |  | ООО "Красивые теплицы" |      |        |
| Гл. Констр. |      |      |        |         |      |   |  |                        |      |        |
| Н. контр.   |      |      |        |         |      |   |  |                        |      |        |