

Каркас фундамента: арматура Ф12мм
Обвязка: арматура Ф6мм шаг 500мм

План фундамента
М 1:30

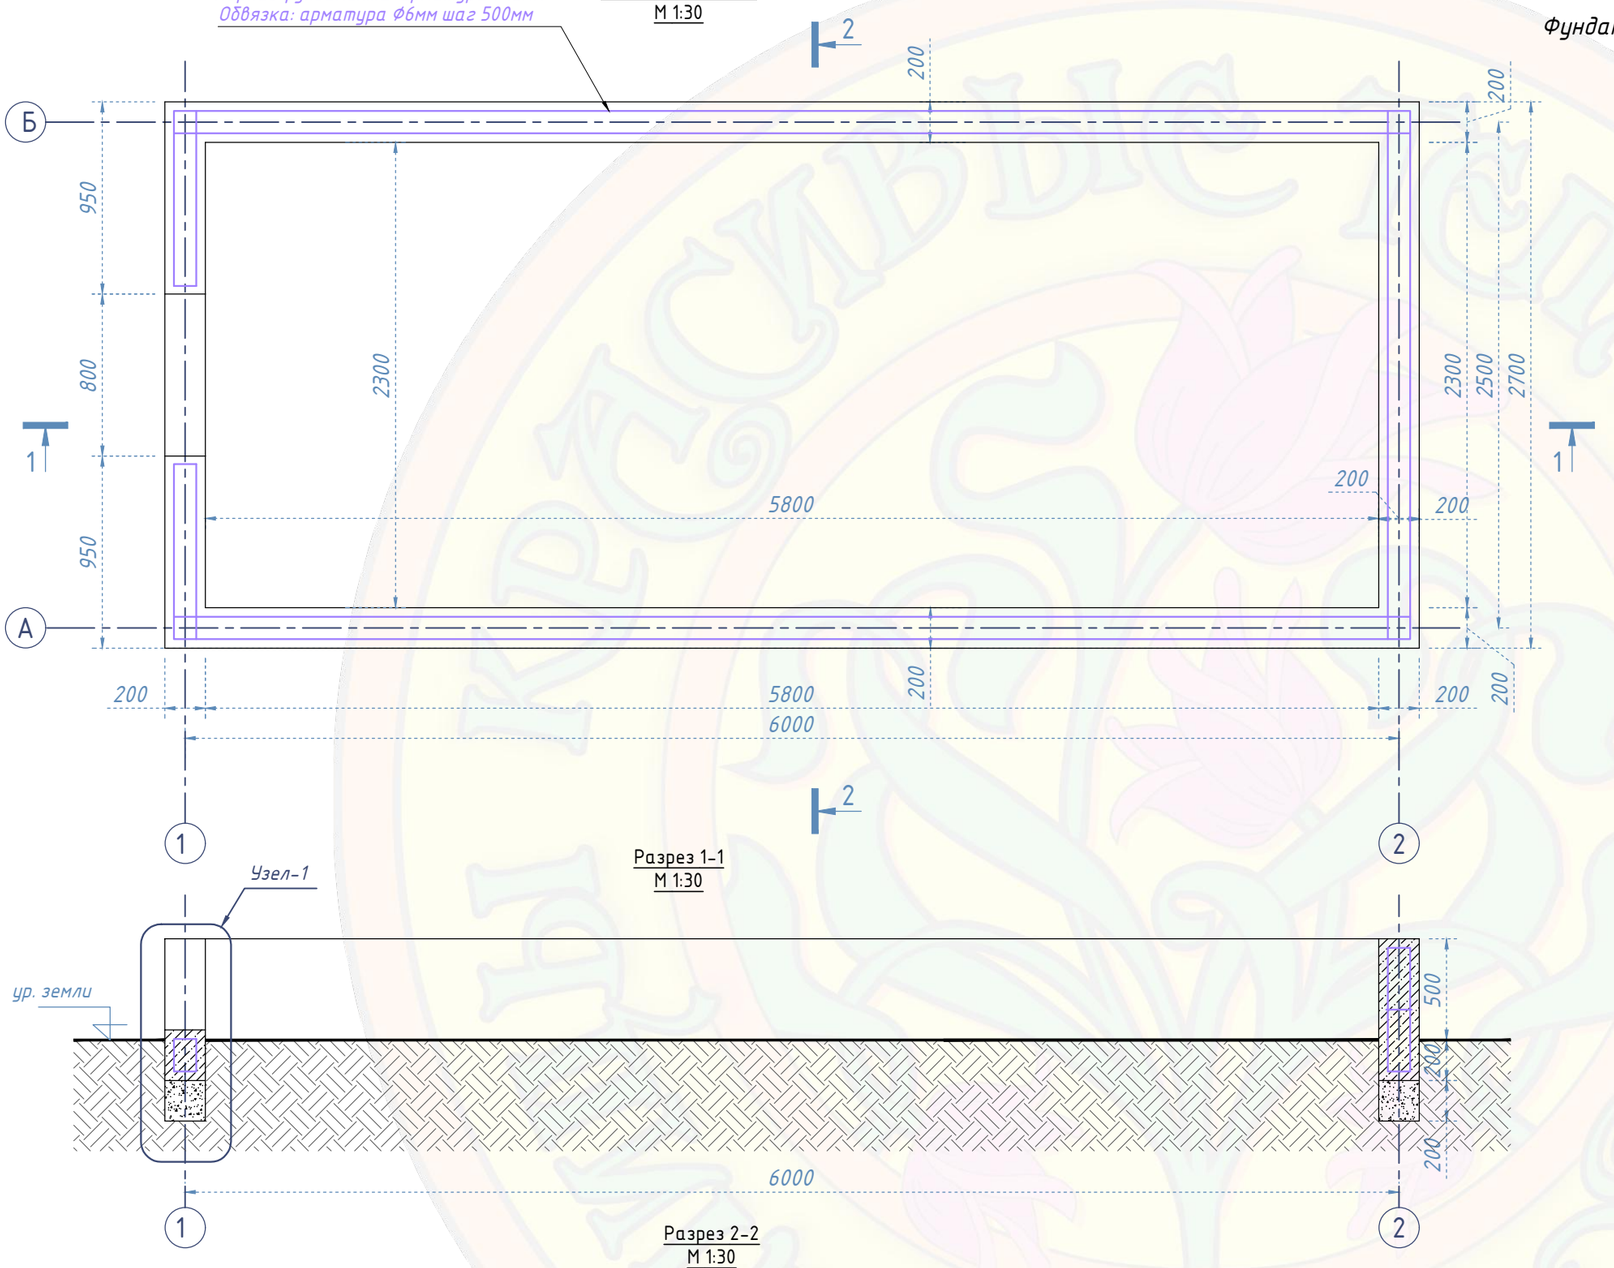


Фундамент бетонный без грядок

Узел-1
М 1:15

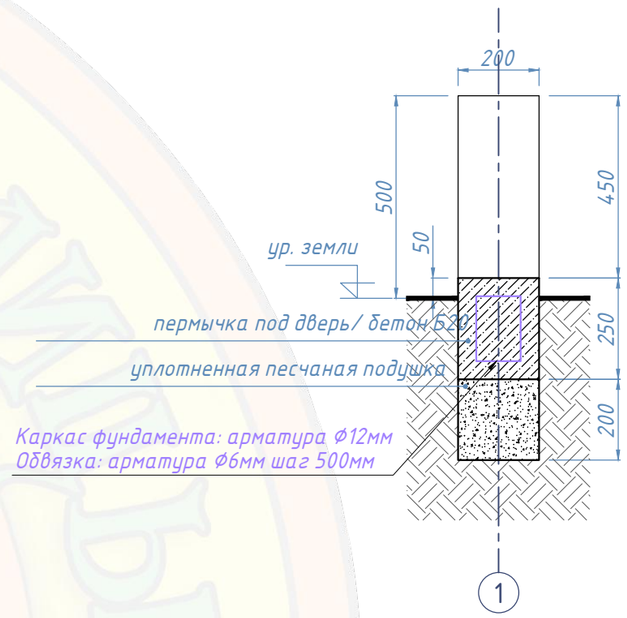


Разрез 1-1
М 1:30

Разрез 2-2
М 1:30

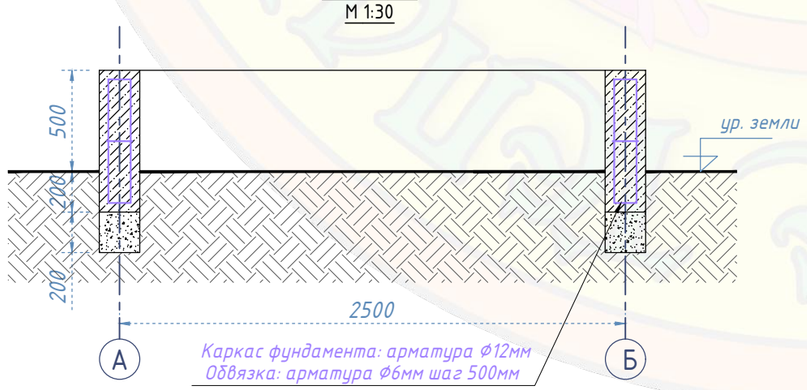

Сечение по оси 1
М 1:30

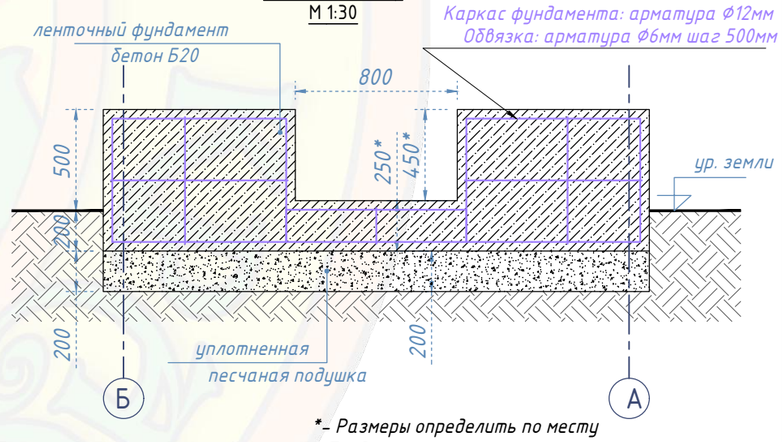

*- Размеры определить по месту
Предусмотреть толщину покрытия пола

Примечание : Все размеры указаны в мм

						(Бета) Теплица 2,5 х 6 м
						Объект : сооружение , расположенное по адресу :
изм.	кол.	лист	№ док	подпись	дата	
Разработал						Фундамент бетонный без грядок
Проверил						Стадия: — / Лист: 2 / Листов: —
Гл. Констр.						План ; Разрезы 1-1, 2-2; Сечение по оси 1; Узел -1
						ООО "Красивые теплицы"