





План фундамента
М 1:30

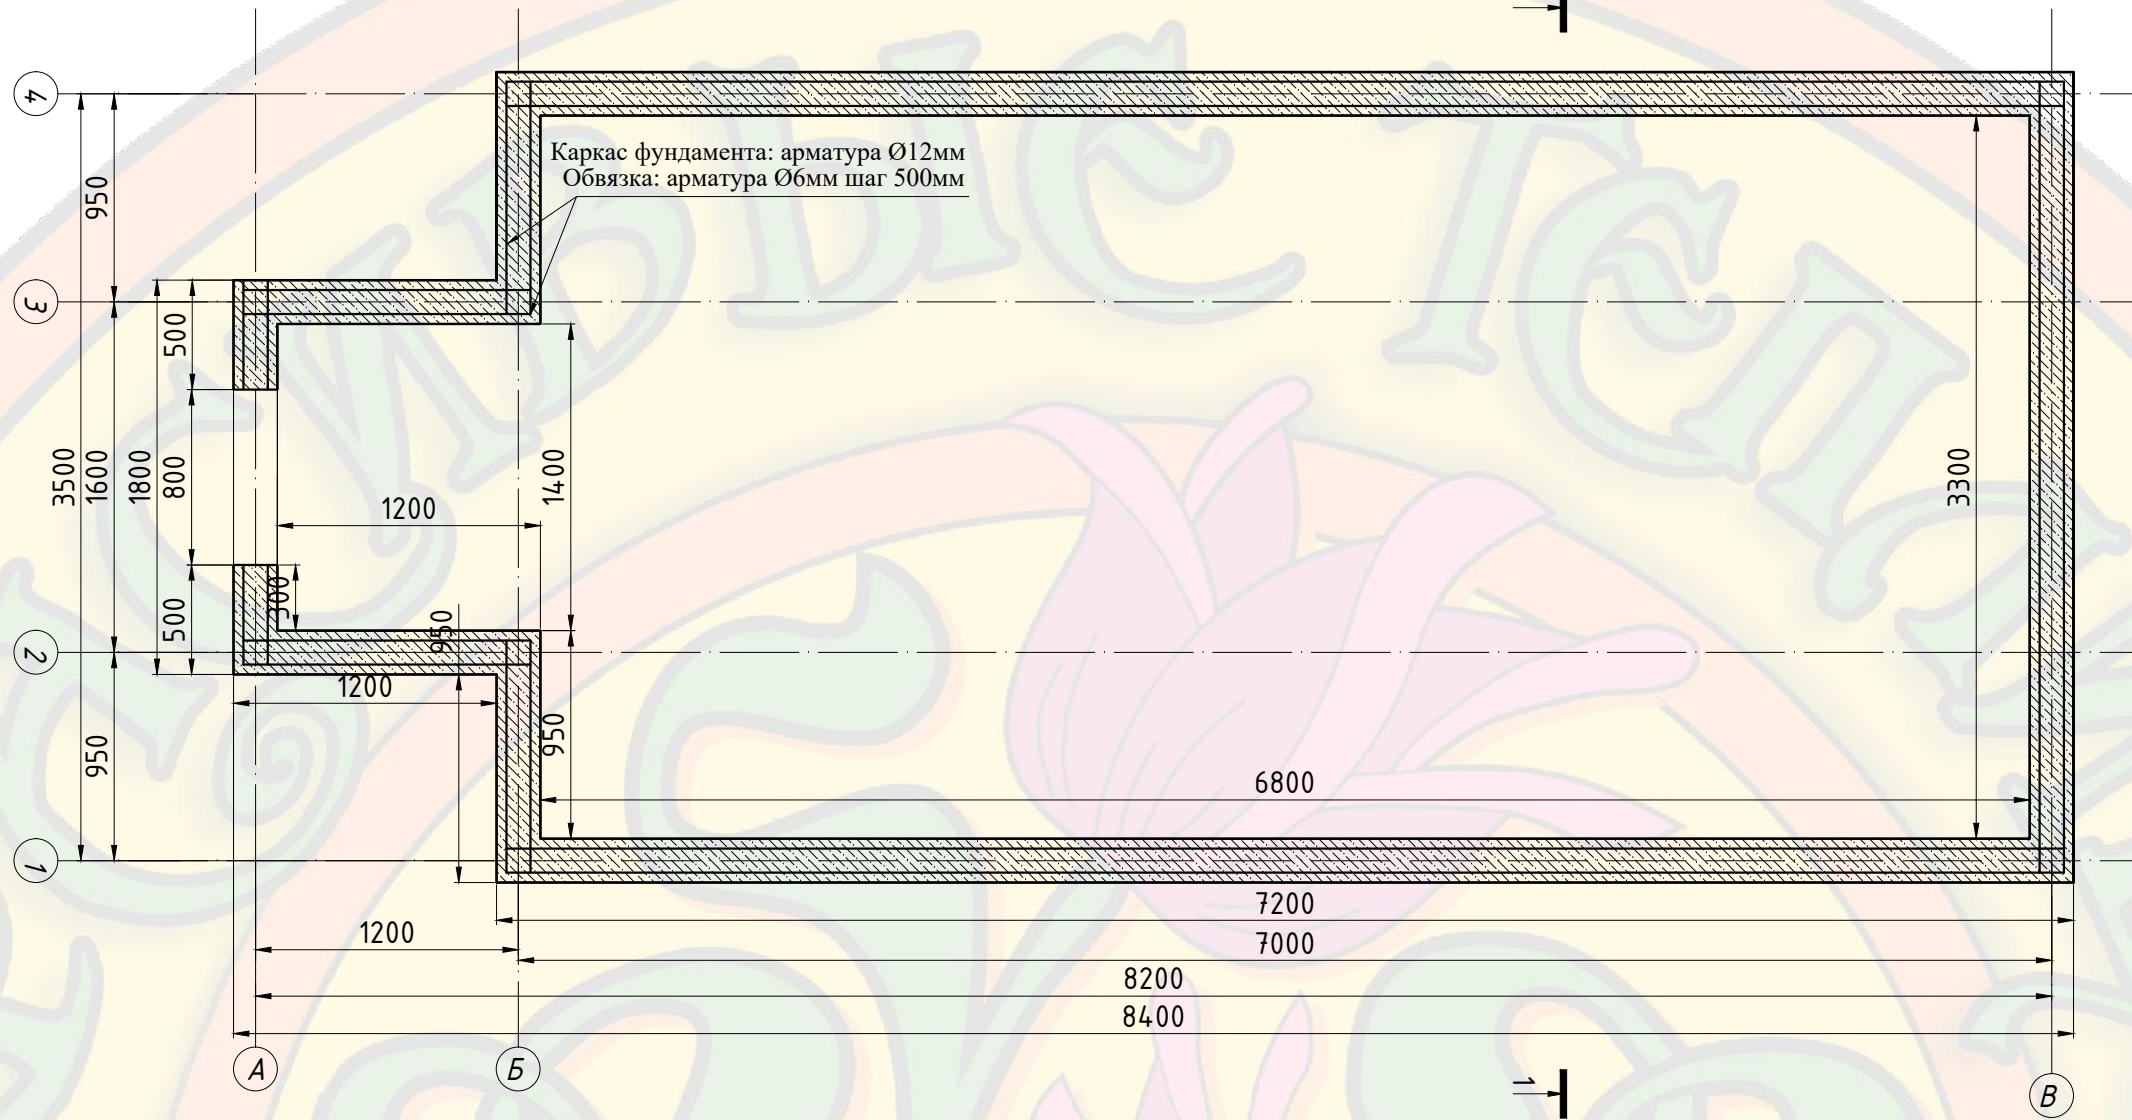

Разрез 1-1. М 1:40

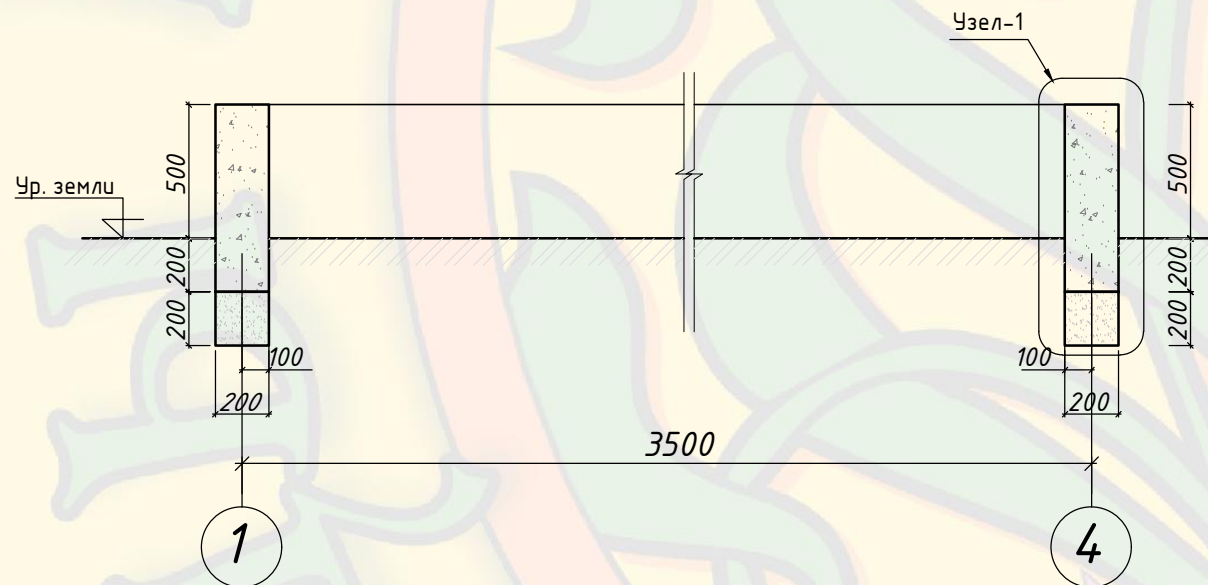

Узел 1. М 1:10

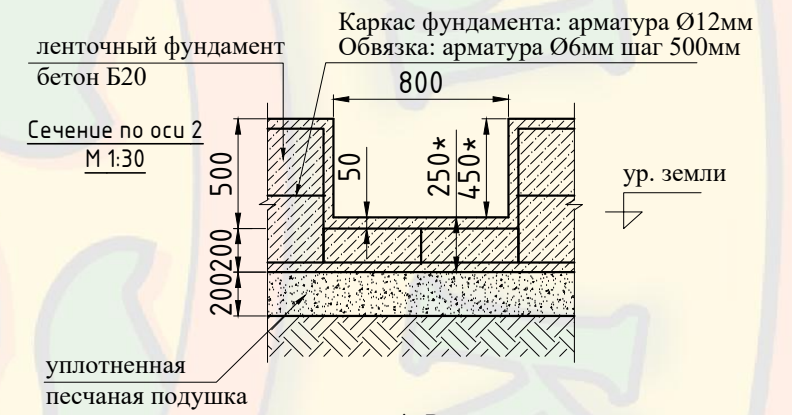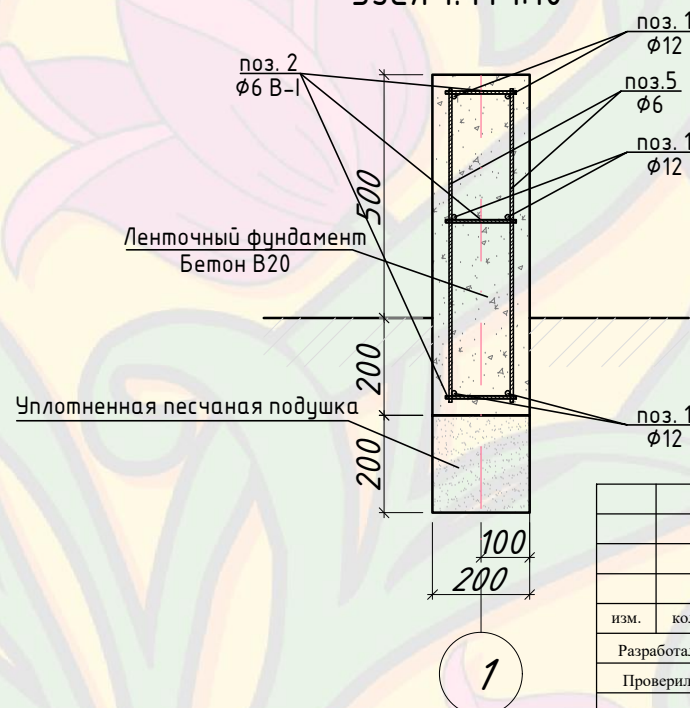

* - Размеры определить по месту
Предусмотреть толщину покрытия пола

						(СКАРЛЕТТ) Теплица 7 x 3,5 м		
						Объект: сооружение, расположенное по адресу:		
изм.	кол.	лист	№ док.	подпись	дата	Стадия	Лист	Листов
Разработал								
Проверил								
Гл. Констр.								
Н.контр.								
План фундамента						ООО "Красивые теплицы"		