



План фундамента
М 1:30



Каркас фундамента: арматура Ø12мм
Обвязка: арматура Ø6мм шаг 500мм

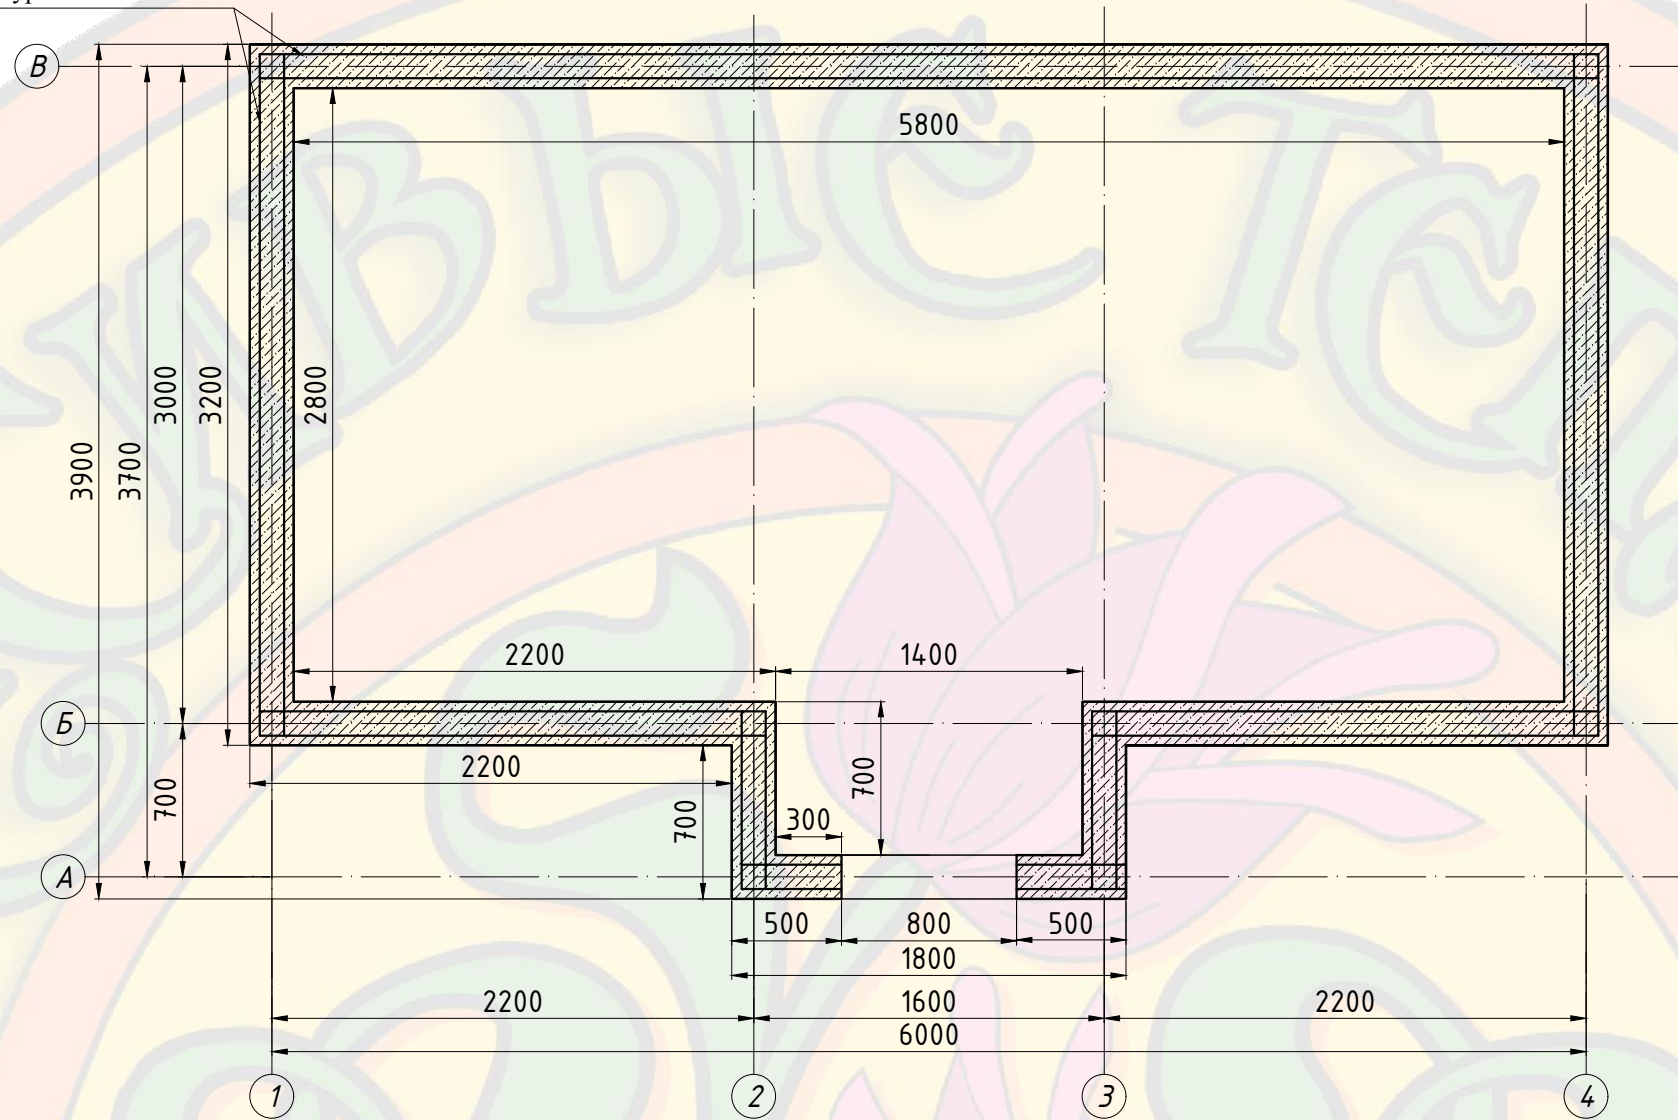

Разрез 1-1. М 1:40

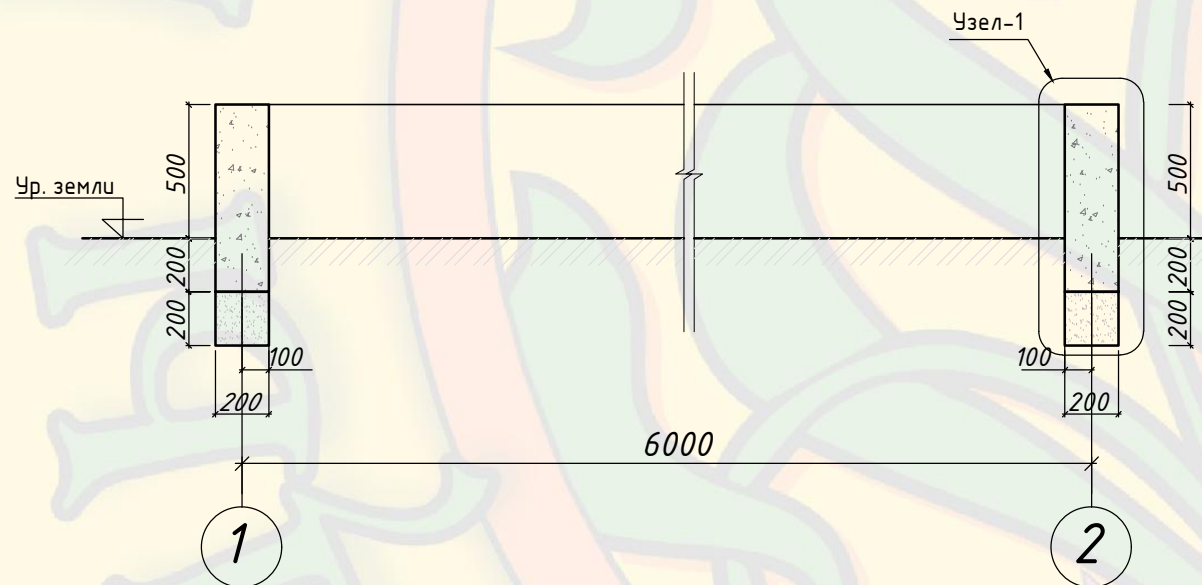

Узел 1. М 1:10

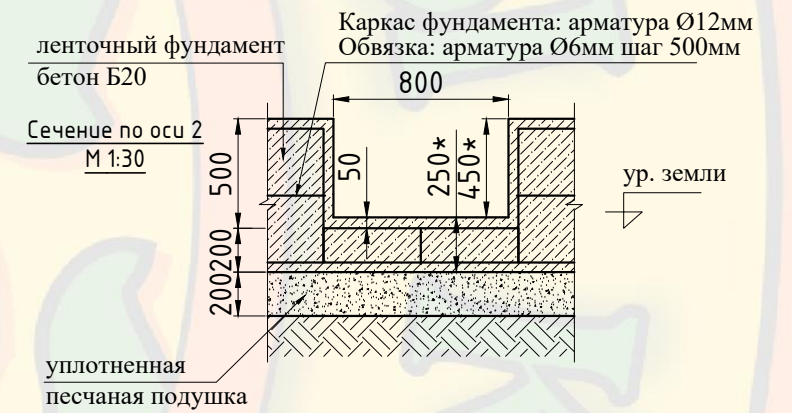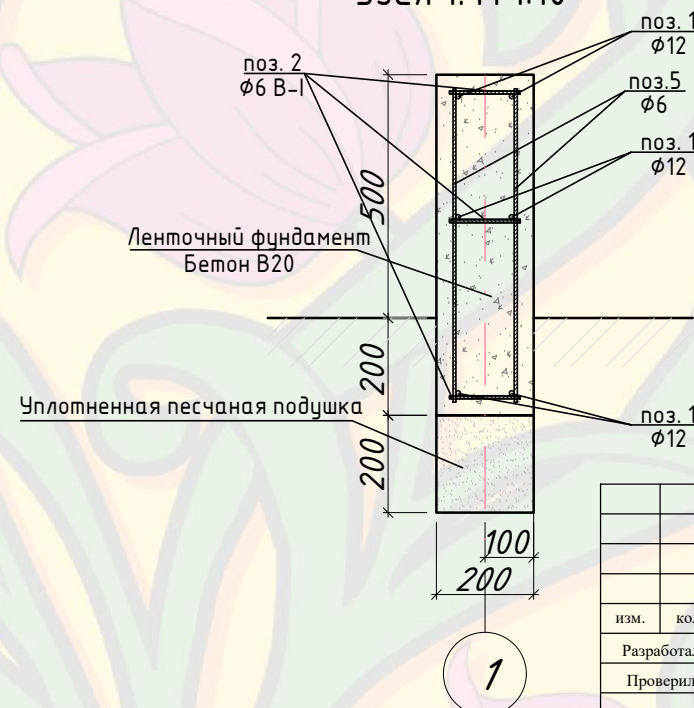

* - Размеры определить по месту
Предусмотреть толщину покрытия пола

						(Йоркшир Кантри Холл) Теплица 6х3м			
						Объект: сооружение, расположенное по адресу:			
изм.	кол.	лист	№ док.	подпись	дата		Стадия	Лист	Листов
Разработал									
Проверил									
Гл. Констр.									
Н.контр.									
План фундамента							ООО "Красивые теплицы"		