


СОГЛАСОВАНО:

Взам. инв. №


Подпись и дата

Инв. № подл.


План фундамента. М 1:40.

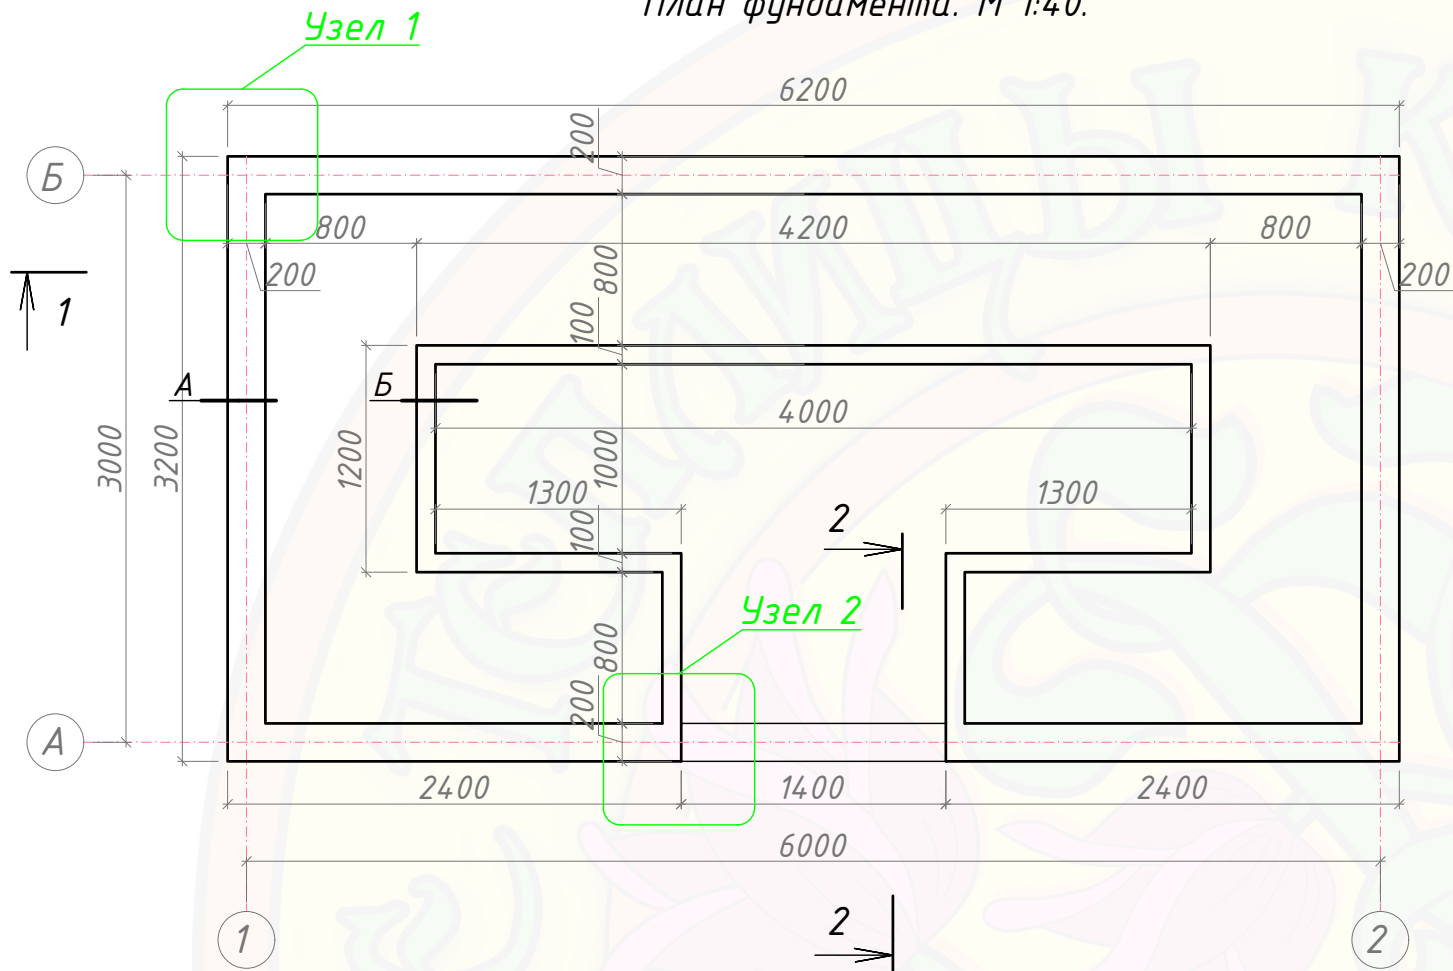


Разрез 1 - 1. М 1:40.

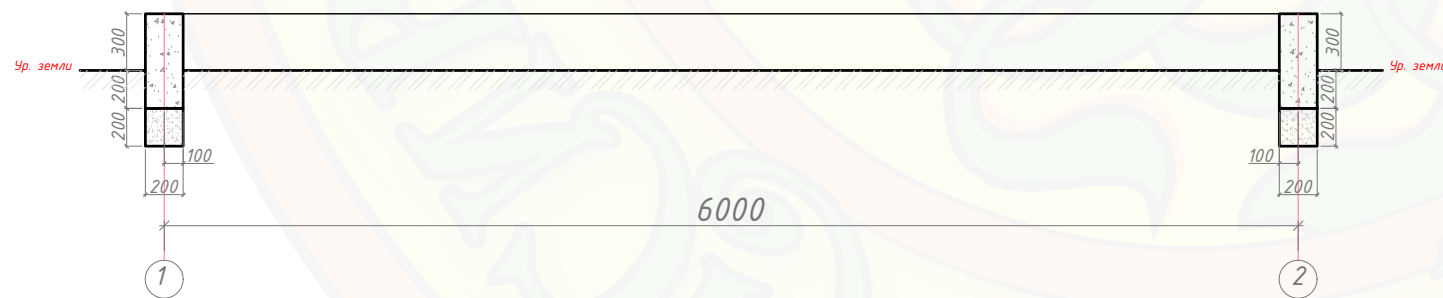

Разрез 2-2. М 1:20

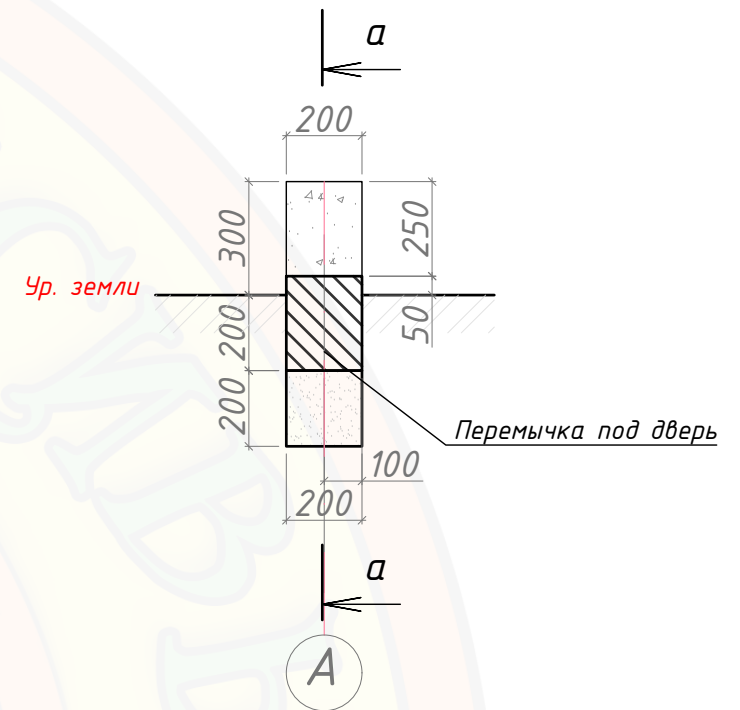

Разрез а-а. М 1:20

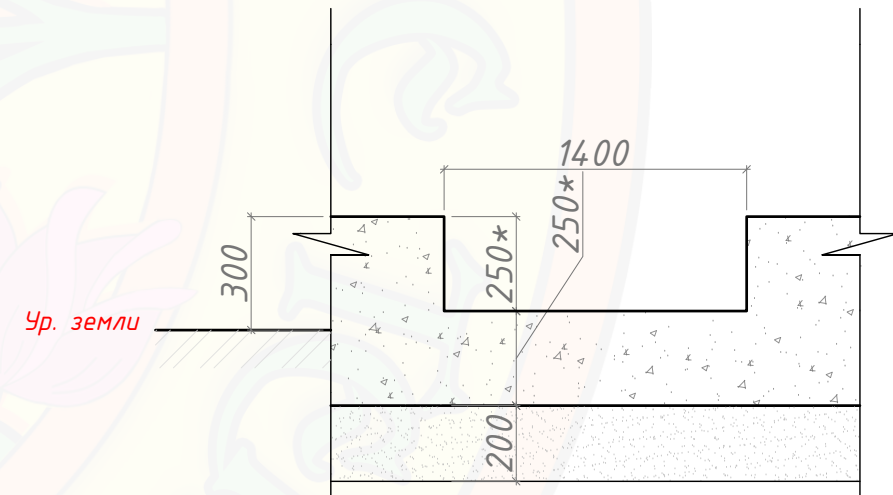


* Размеры определить по месту.
Предусмотреть толщину покрытия пола.

						Теплица		
Изм.	Кол.уч.	Лист	№ док	Подпись	Дата	Проект фундамента	Стадия	Лист
							П	1
Проверил						План фундамента. Разрез 1 - 1. Разрез 2 - 2.	000 "Красивые теплицы"	
Выполнил								


СОГЛАСОВАНО:

Инв. № подл. Подпись и дата Взам. инв. №


Узел 1. М 1:16

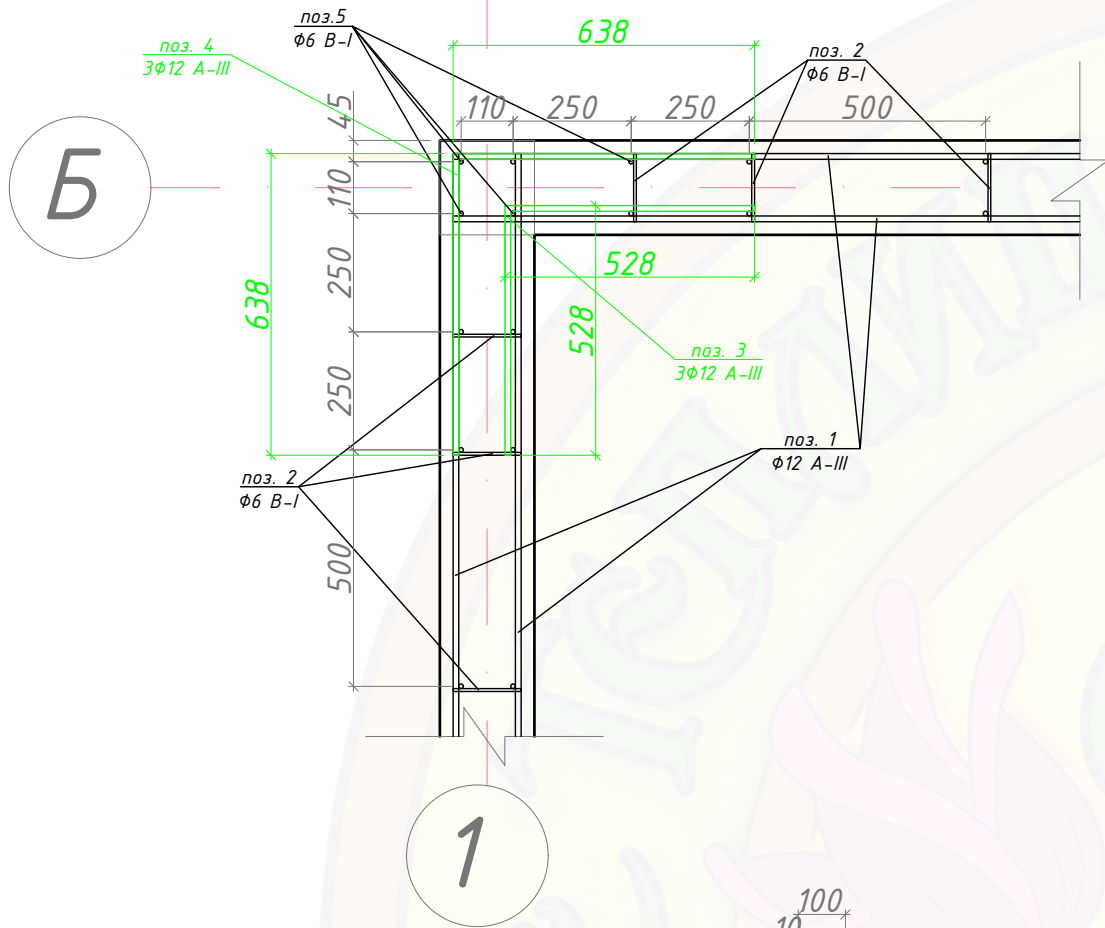


Узел 2. М 1:16

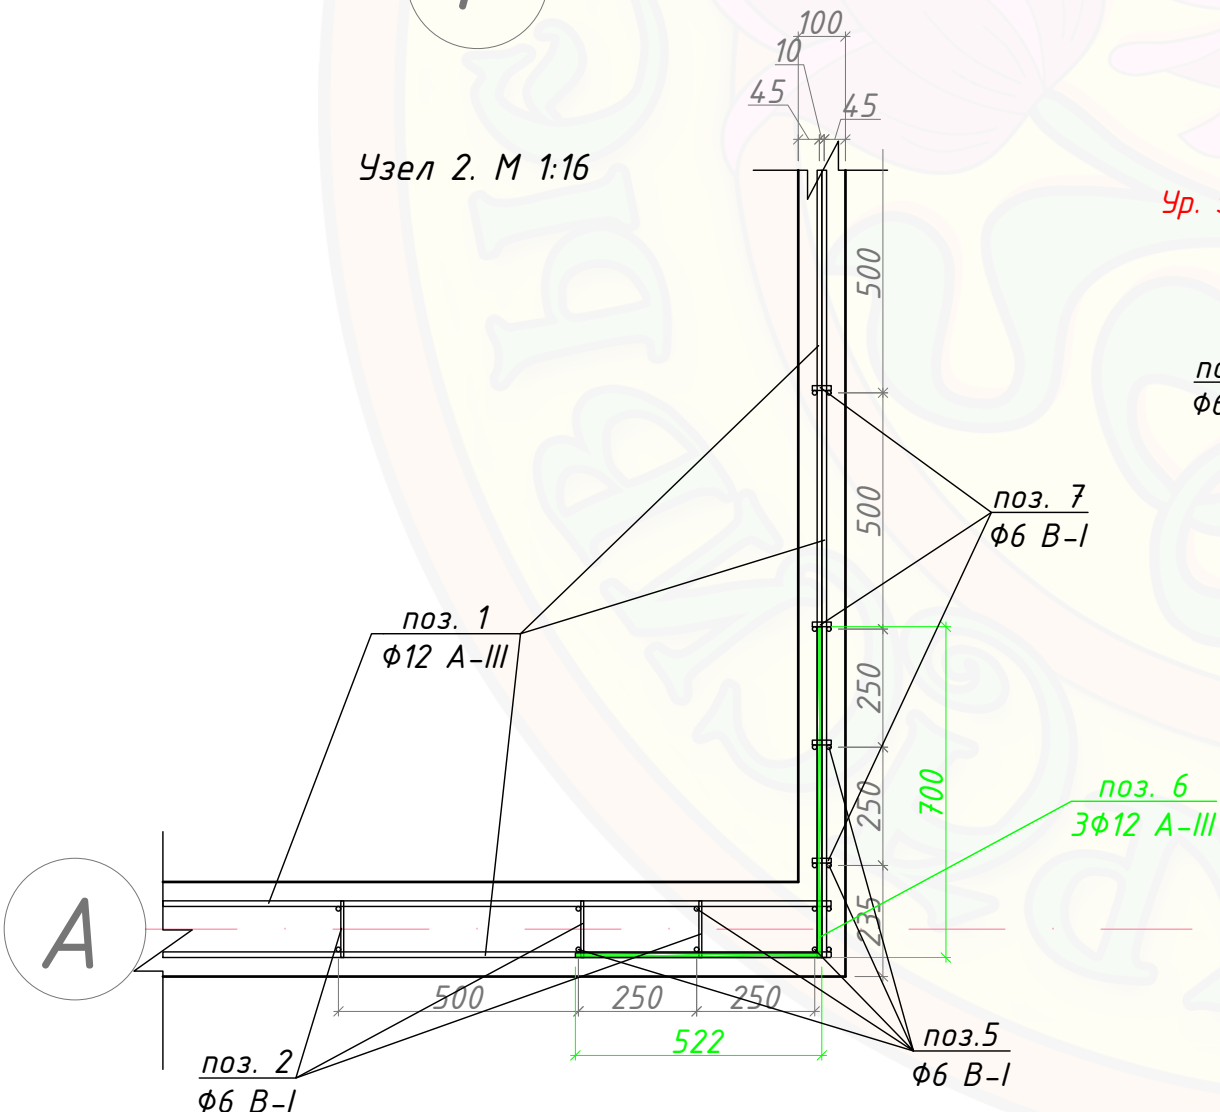

Сечение А. М 1:10

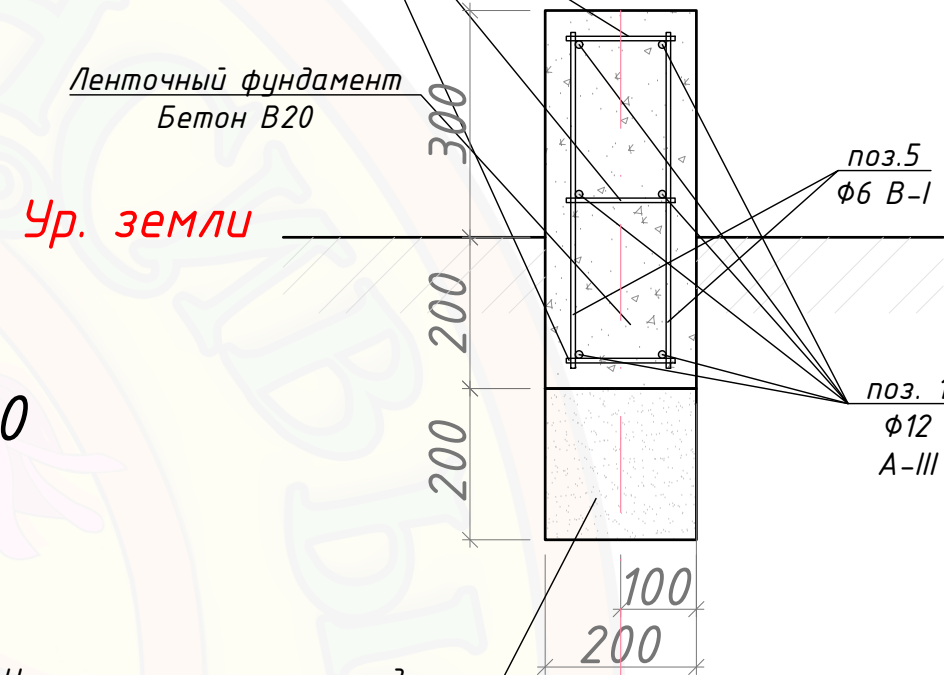

Сечение Б. М 1:10

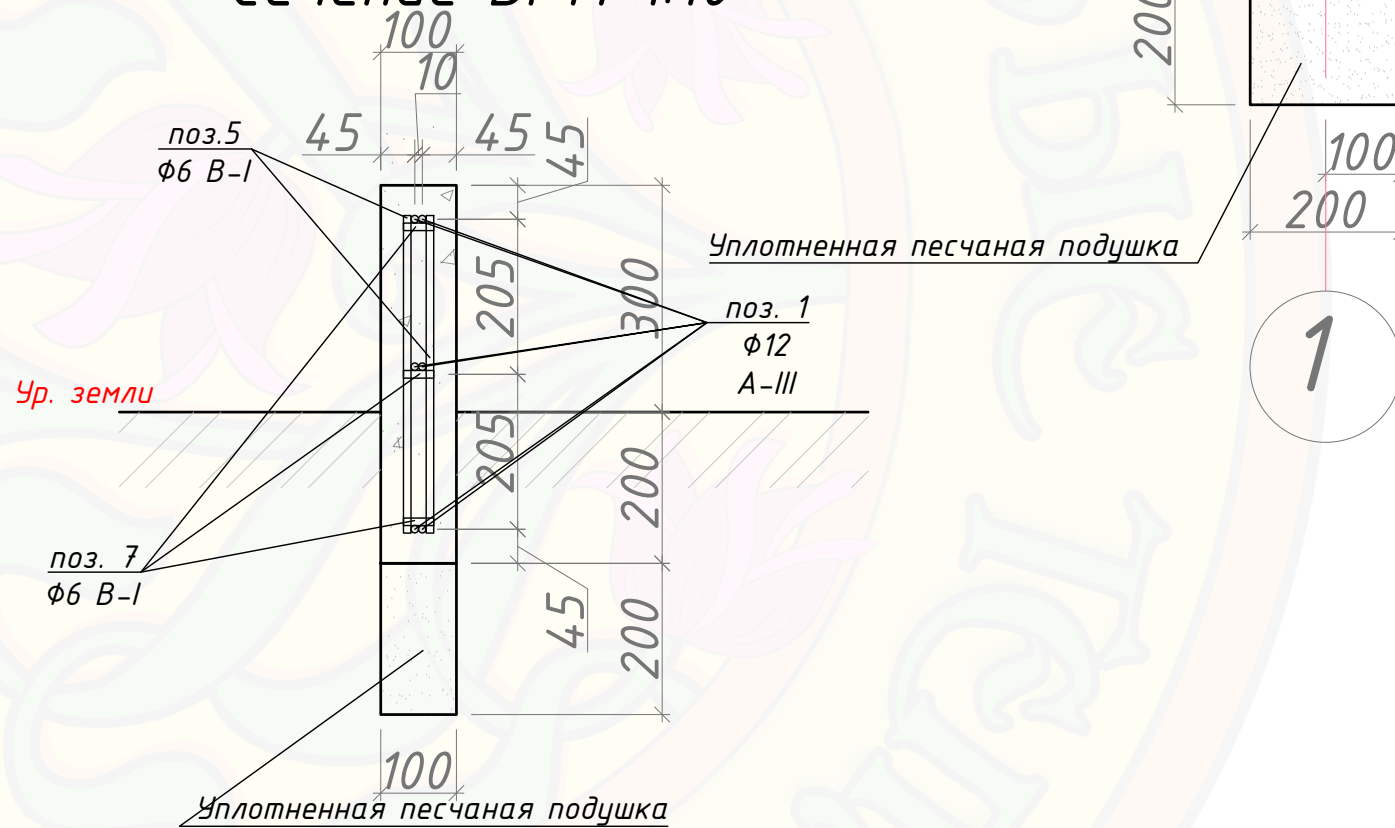

						Теплица			
Изм.	Кол.уч.	Лист	№ док	Подпись	Дата				
						Проект фундамента	Стадия	Лист	Листов
							П	2	
Проверил						Сечение А, Б. Узел 1, 2.	000		
Выполнил							"Красивые теплицы"		

Спецификация элементов фундамента						
Поз.	Обозначения	Наименование	Кол.	Масса ед. кг.	Масса общая. кг.	Примечание
1	ГОСТ 5781-82	Ø12 А-III L _{общ} =101,6м	1	121,92	121,9	
2	ГОСТ 5781-82	Ø6 В-I L=144мм, шаг 500мм	75	0,0314	2,4	
3	ГОСТ 5781-82	Ø12 А-III L=528x528мм	30	1,2	36,0	
4	ГОСТ 5781-82	Ø12 А-III L=638x638мм	12	1,15	13,8	
5	ГОСТ 5781-83	Ø6 В-I L=444мм	102	0,05	5,1	
6	ГОСТ 5781-82	Ø12 А-III L=522x700мм	6	1,50	9,0	
7	ГОСТ 5781-82	Ø6 В-I L=40мм	26	0,02	0,5	
	ГОСТ 7473-94	Бетон В20, м3	2,21			
		Песок, м3	0,88			

СОГЛАСОВАНО:				
Инв. № подл.	Подпись и дата		Взам. инв. №	

						Теплица			
Изм.	Кол.уч.	Лист	№ док	Подпись	Дата				
						Проект фундамента	Стадия	Лист	Листов
							П	3	
Проверил						Спецификация.	000		
Выполнил							"Красивые теплицы"		