

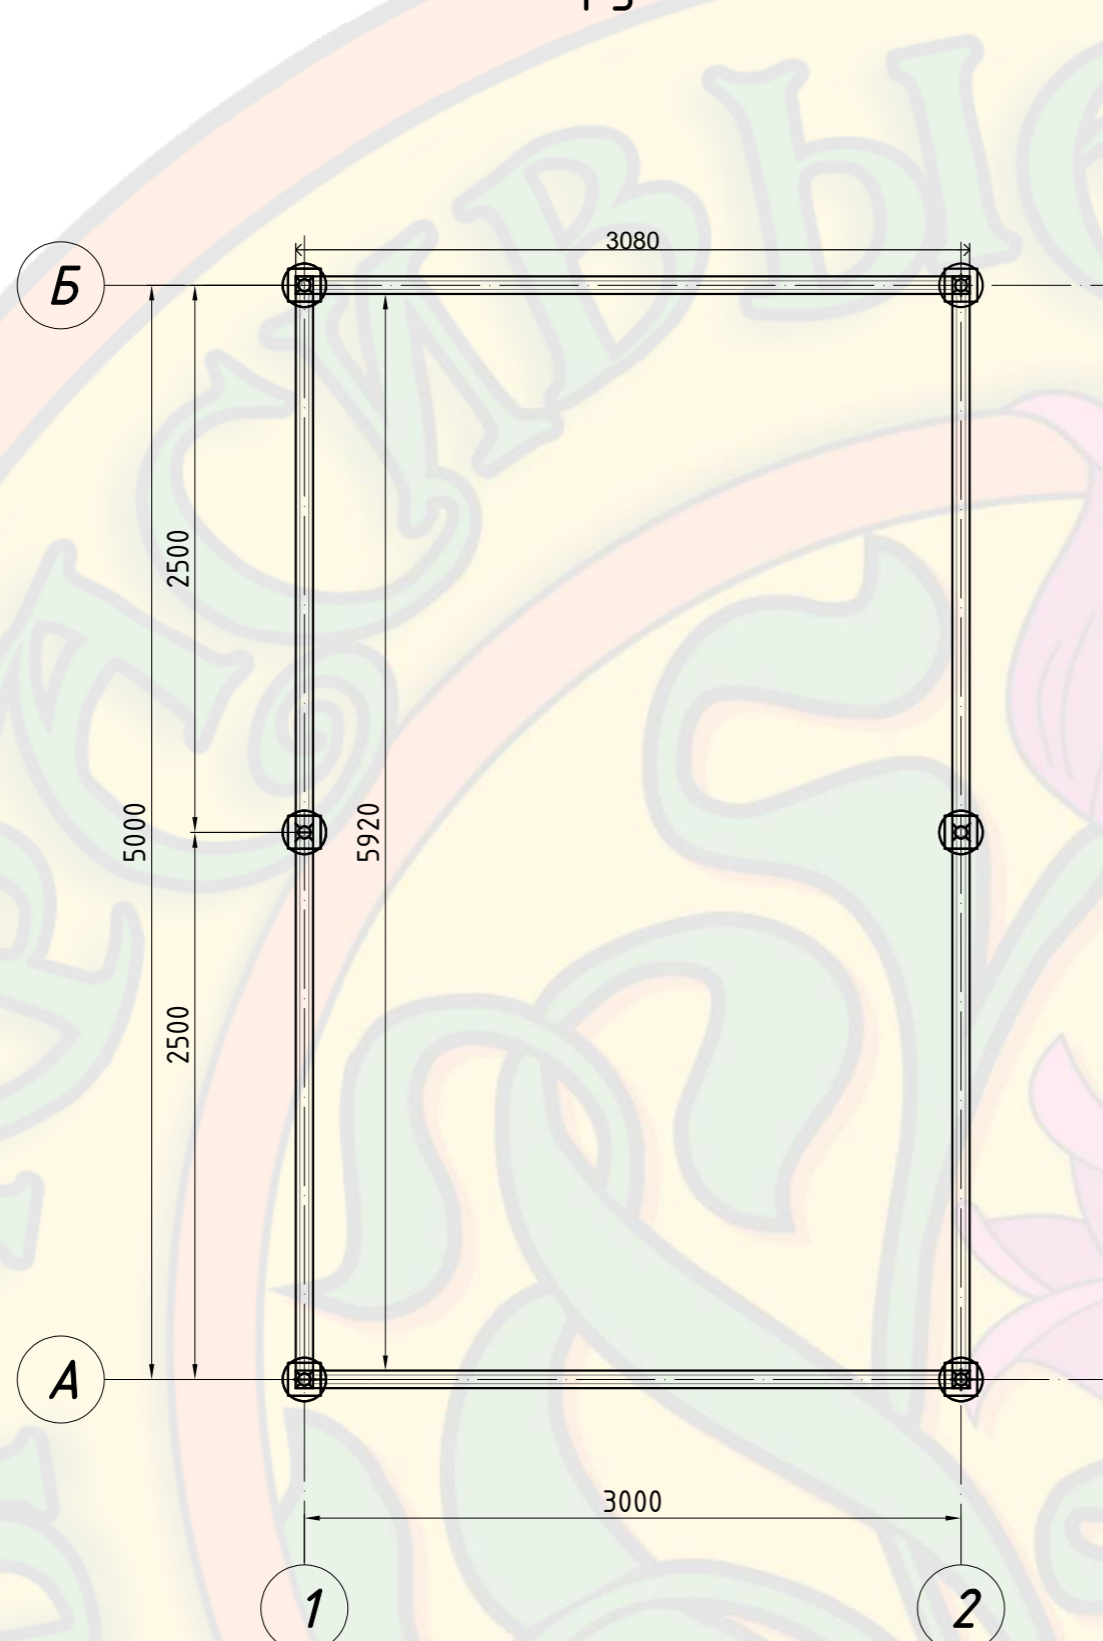



План фундамента

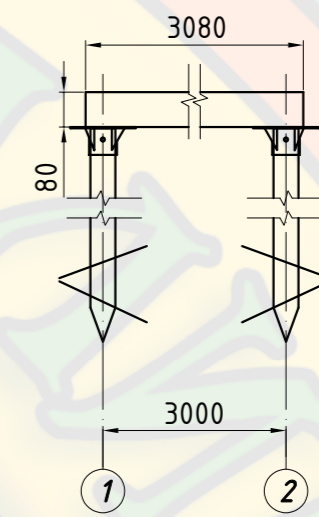

Оголовок 150x150
Свая $\phi 57$ L2000мм

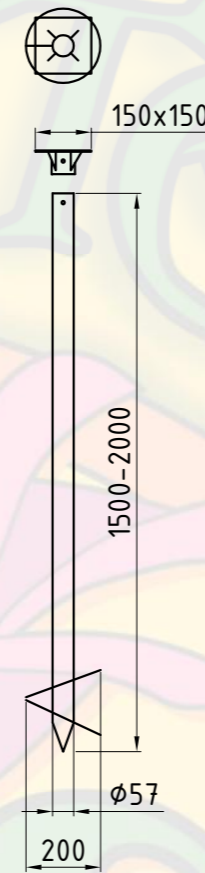

Труба 80*80*3мм

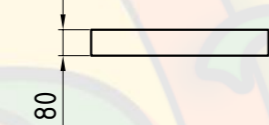

Длинна 5920 - 2шт
Длинна 3080 - 2шт

Итого:
Труба 80*80*3мм 6000м - 5шт.
Свая $\phi 57$ L2000мм - 6шт.

						Теплица "ЭКО525" 2,5x5м				
						Объект: сооружение, расположенное по адресу:				
изм.	кол.	лист	№ док.	подпись	дата	План фундамента		Стадия	Лист	Листов
Разработал										
Проверил										
Гл. Констр.						СХЕМА СВАЙ		ООО "Красивые теплицы"		
Н.контр.										