
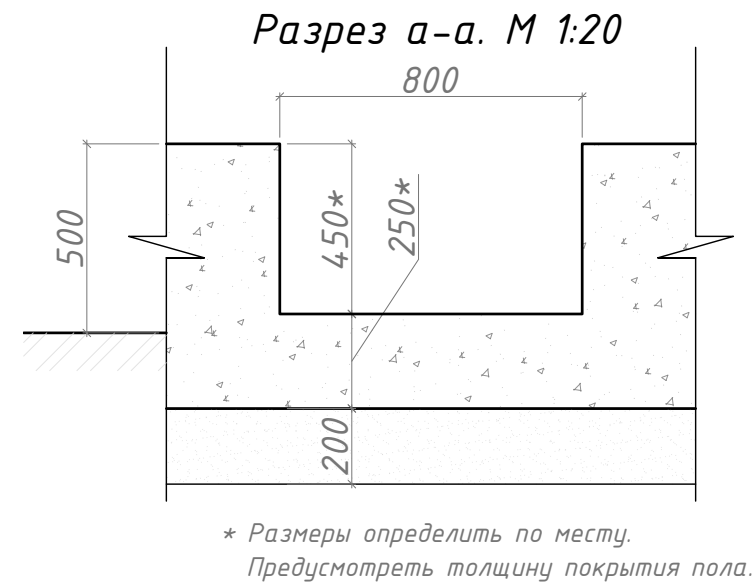
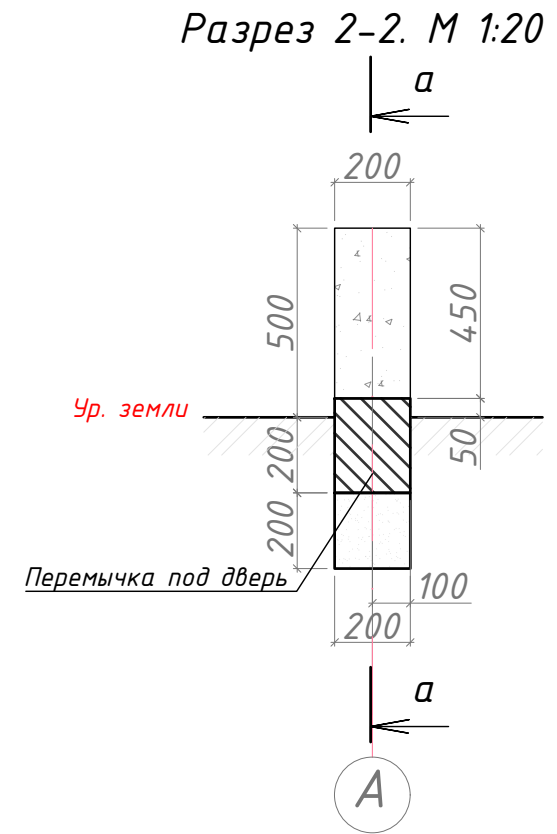
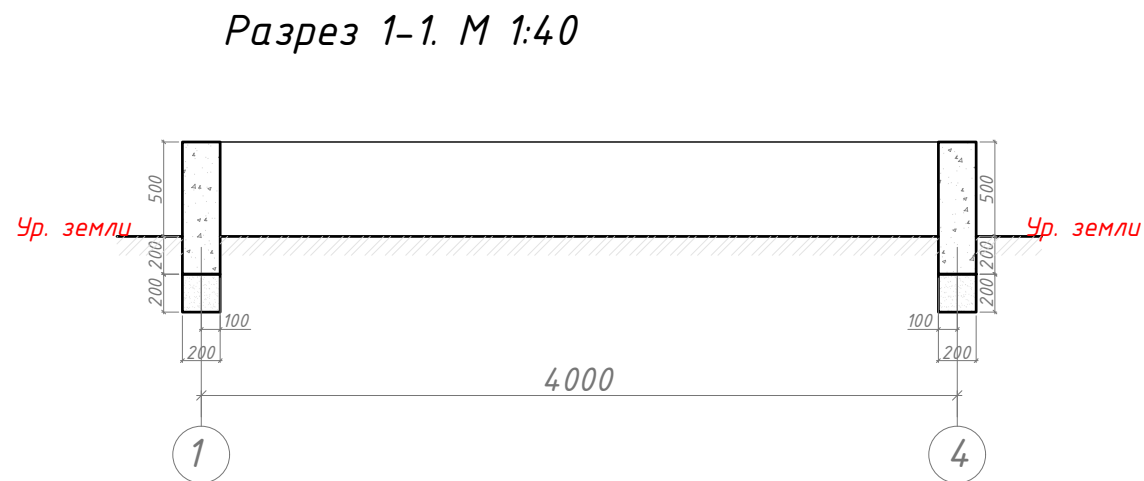



СОГЛАСОВАНО:					
Инв. № подл.	Подпись и дата				
	Взам. инв. №				

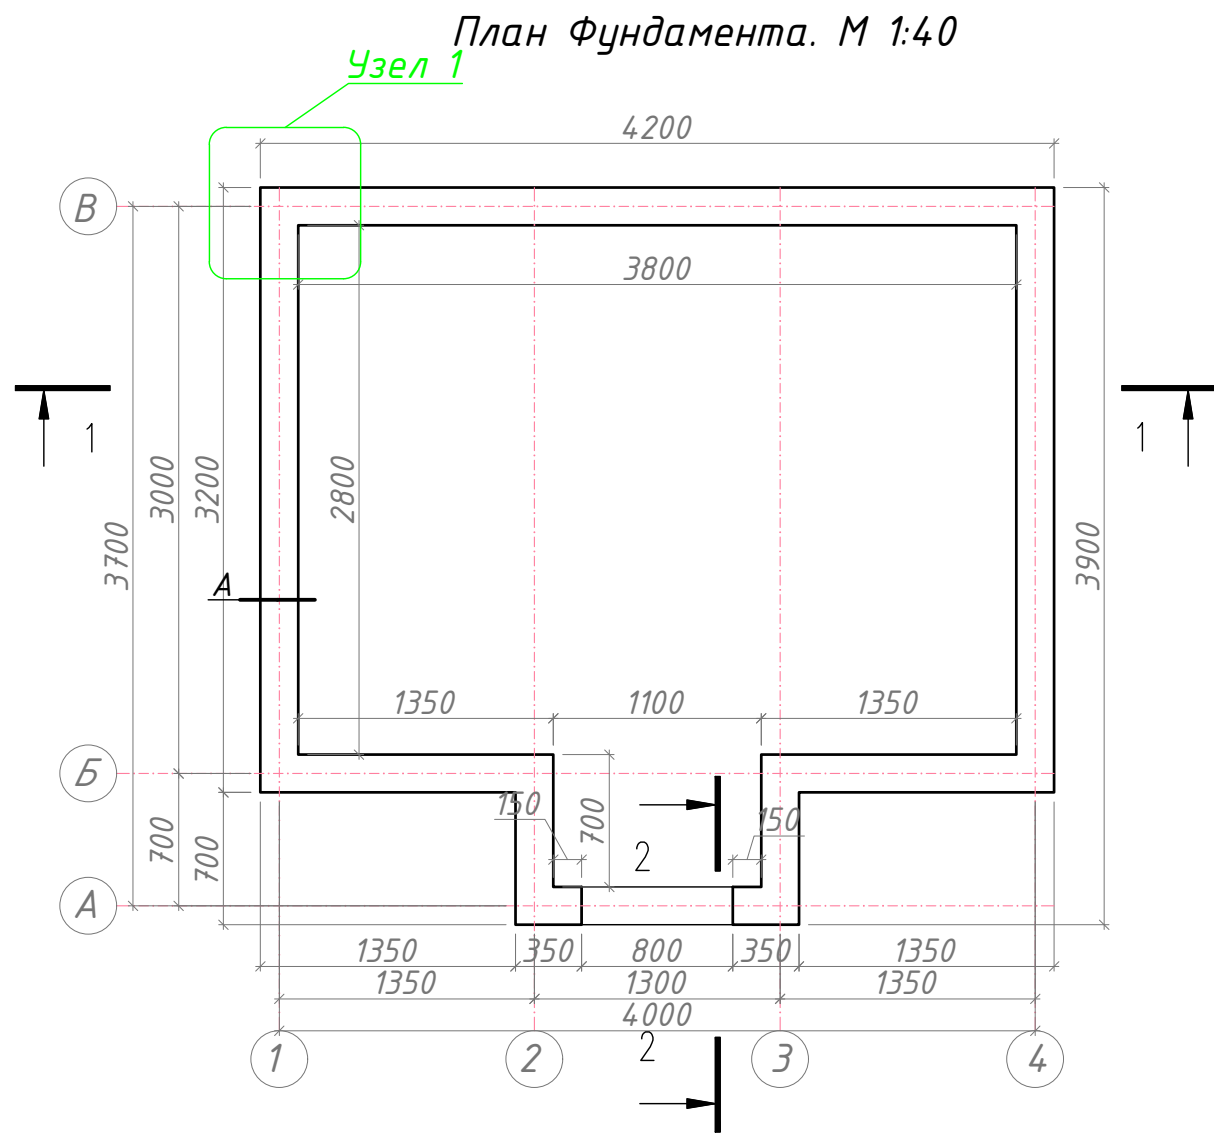


* Размеры определить по месту.
Предусмотреть толщину покрытия пола.

						Теплица		
Изм.	Кол.уч.	Лист	№ док	Подпись	Дата	Проект фундамента	Стадия	Лист
							П	1
Проверил						План фундамента. Разрезы 1-1, 2-2.	000 "Красивые теплицы"	
Выполнил								

Узел 1. М 1:16.

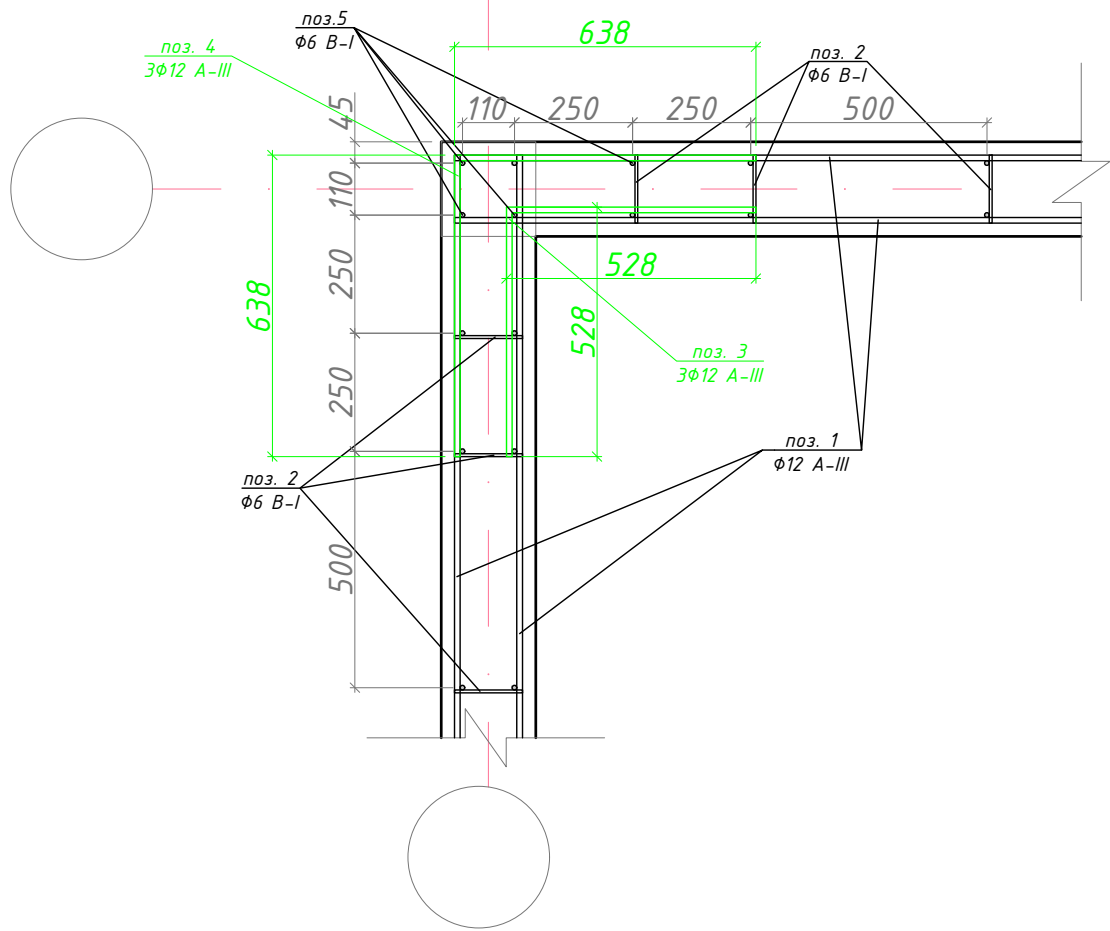

Сечение А. М 1:10

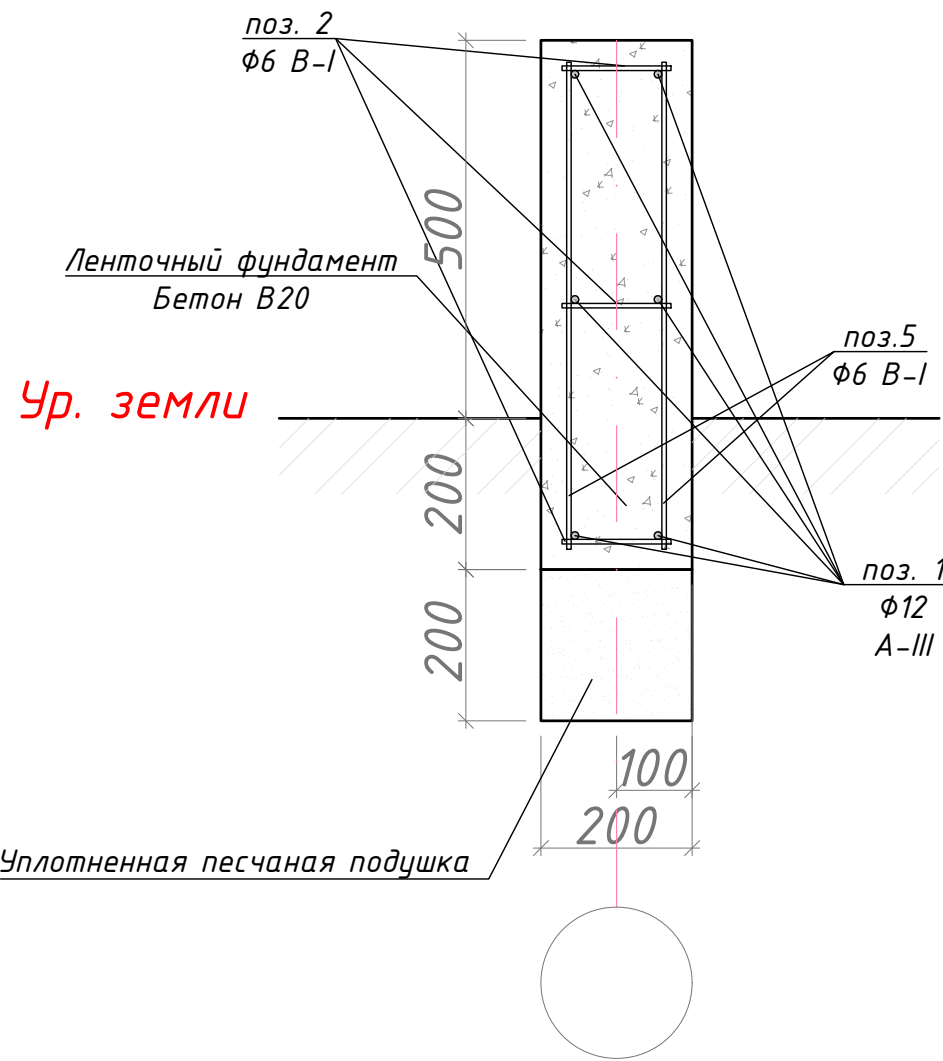

СОГЛАСОВАНО:					
Инв. № подл.		Подпись и дата		Взам. инв.№	

						Теплица		
Изм.	Кол.уч.	Лист	№ док	Подпись	Дата			
						Проект фундамента	Стадия	Лист
							П	2
Проверил						Узел 1. Сечение А.	000	
Выполнил							"Красивые теплицы"	

СОГЛАСОВАНО:				
Инв. № подл.	Подпись и дата	Взам. инв. №		

Спецификация элементов фундамента						
Поз.	Обозначения	Наименование	Кол.	Масса ед. кг.	Масса общая. кг.	Примечание
1	ГОСТ 5781-82	Ø12 А-III L _{общ} =108м	1	96,12	96,1	
2	ГОСТ 5781-82	Ø6 В-I L=144мм, шаг 500мм	72	0,032	2,3	
3	ГОСТ 5781-82	Ø12 А-III L=528х528мм	24	0,94	22,6	
4	ГОСТ 5781-82	Ø12 А-III L=638х638мм	24	1,14	27,3	
5	ГОСТ 5781-83	Ø6 В-I L=644мм	72	0,14	10,3	
	ГОСТ 7473-94	Бетон В20, м3	2,52			
		Песок, м3	0,72			

						Теплица			
Изм.	Кол.уч.	Лист	№ док	Подпись	Дата				
						Проект фундамента	Стадия	Лист	Листов
							П	З	
Проверил						Спецификация.	000		
Выполнил							"Красивые теплицы"		