Габаритный чертеж

Главный фасад

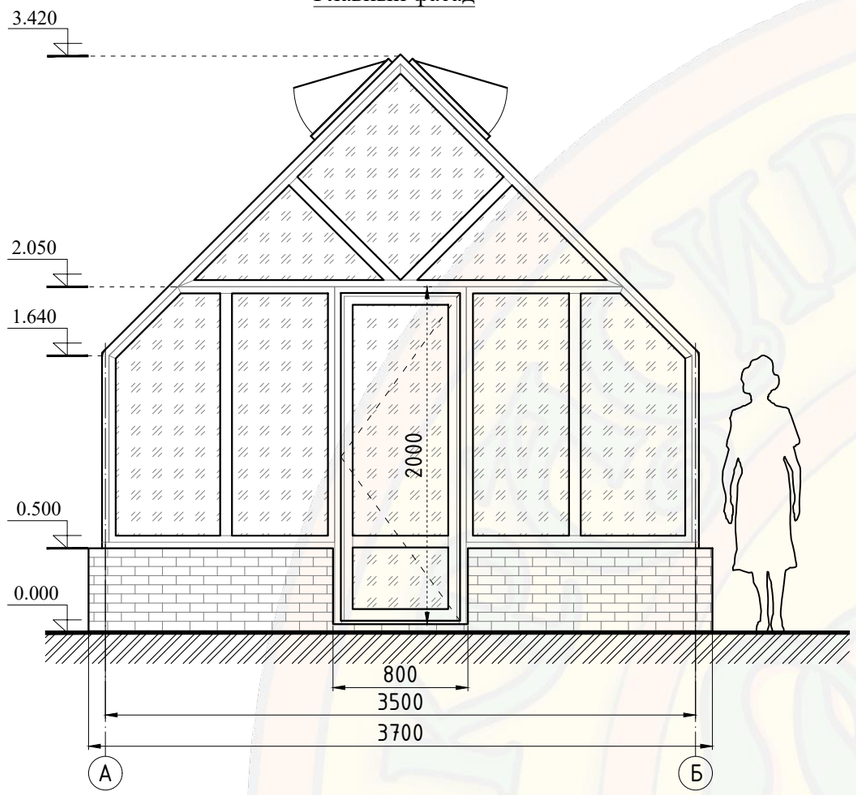

Левый\Правый фасад

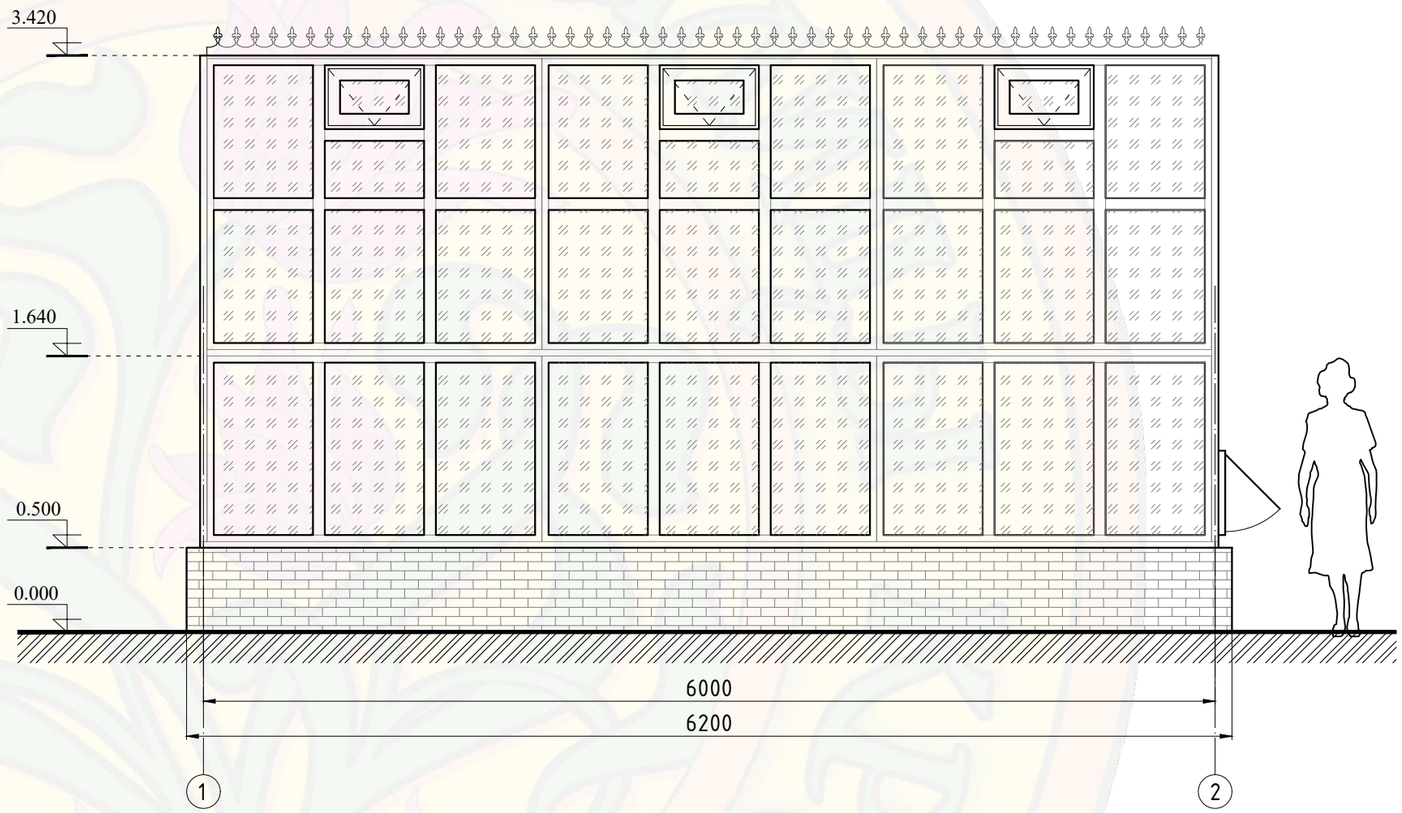

Задний фасад

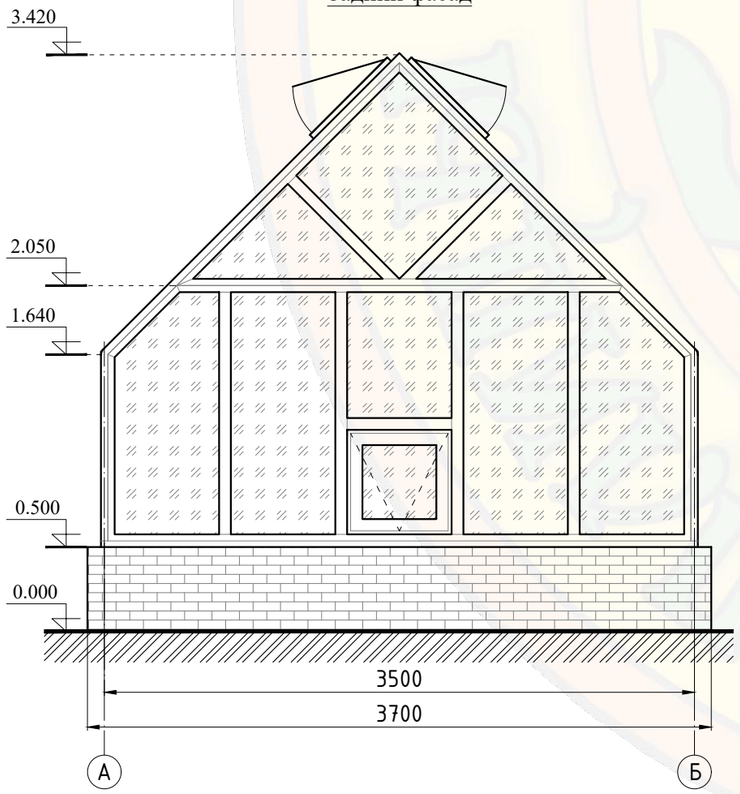

Примечание: Все размеры указаны в мм

						(Честер Гарденер) Теплица 3,5х6м		
						Объект: сооружение, расположенное по адресу:		
изм.	кол.	лист	№док	подпись	дата			
Разработал						Эскиз теплицы из алюминиевого профиля	Стадия	Лист	Листов
Проверил									
Гл. Констр.						Главный фасад, Торец, Боковой фасад	ООО "Красивые теплицы"		