


Габаритный чертеж  
теплица  
Глория 5 x 2.5 м

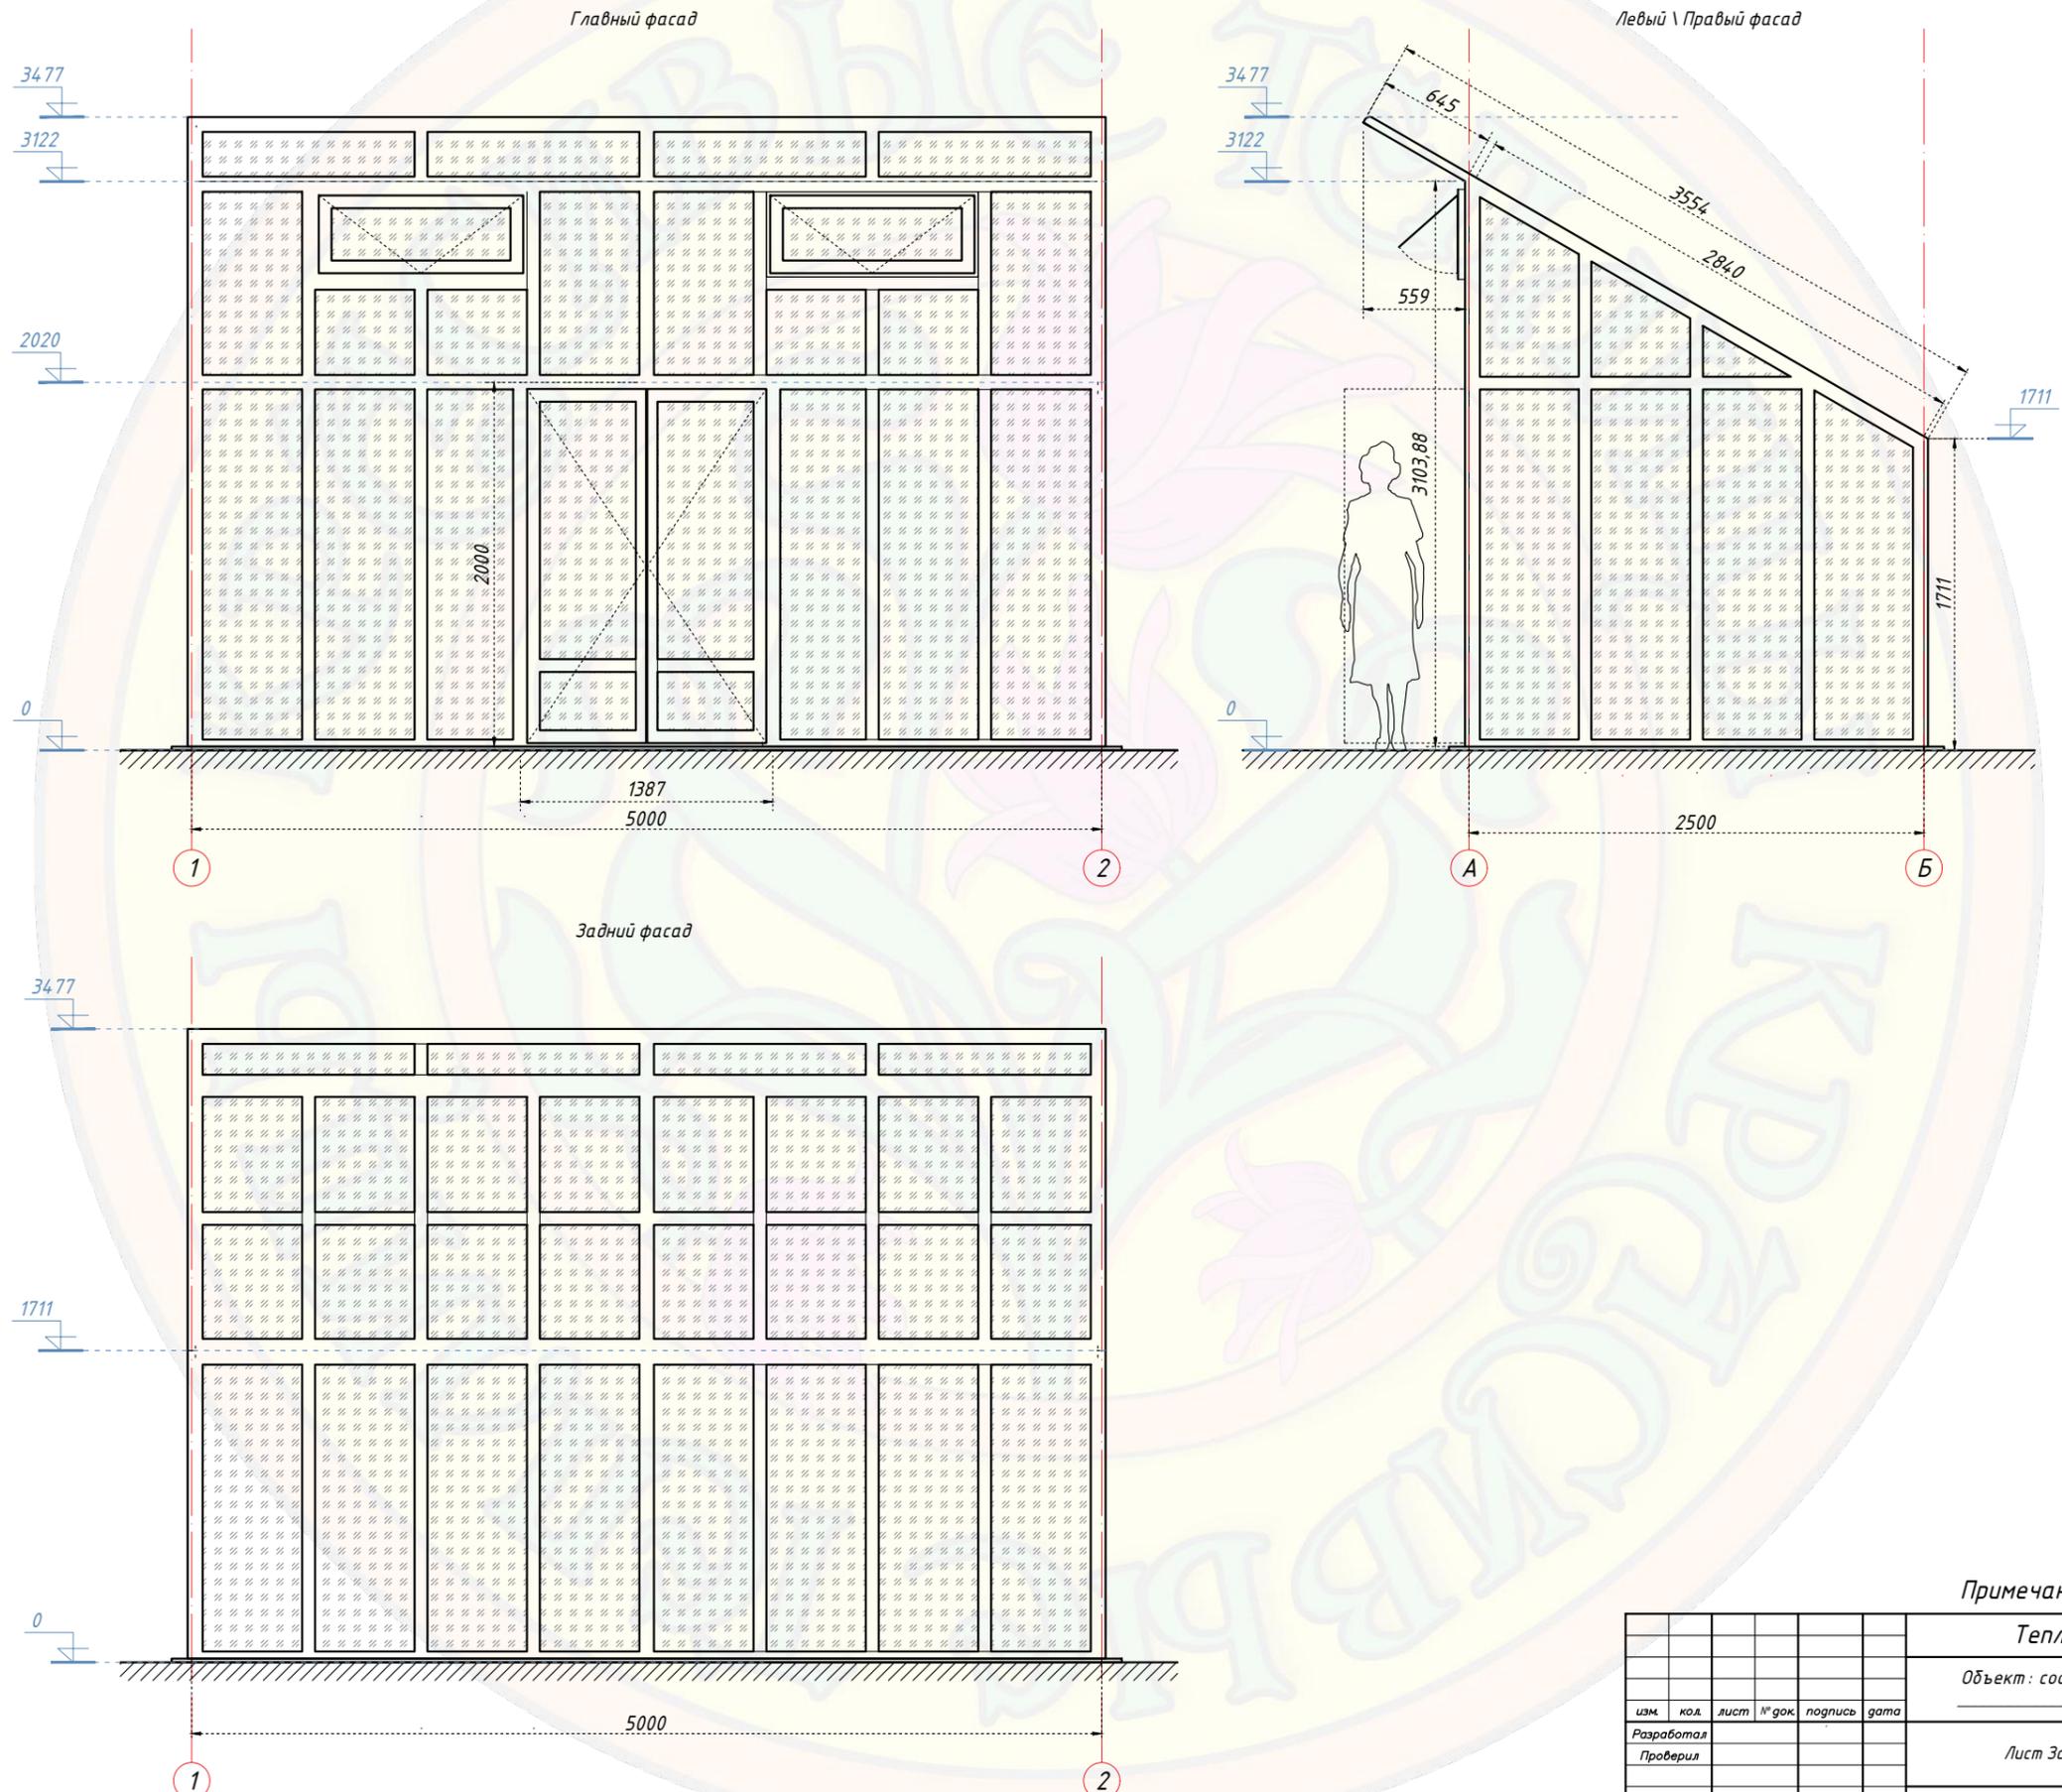

Примечание : Все размеры указаны в мм

Теплица (Глория) 5 x 2.5 м

Объект : сооружение, расположенное по адресу :

изм.	кол.	лист	№ док.	подпись	дата			
Разработал						Лист Заказа		
Проверил						Стация	Лист	Листов
Гл. Констр.						Э	1	
Н.контр.						Эскиз теплицы из алюминиевого профиля		
						000 "Красивые теплицы"		