Вид спереди
Главный фасад

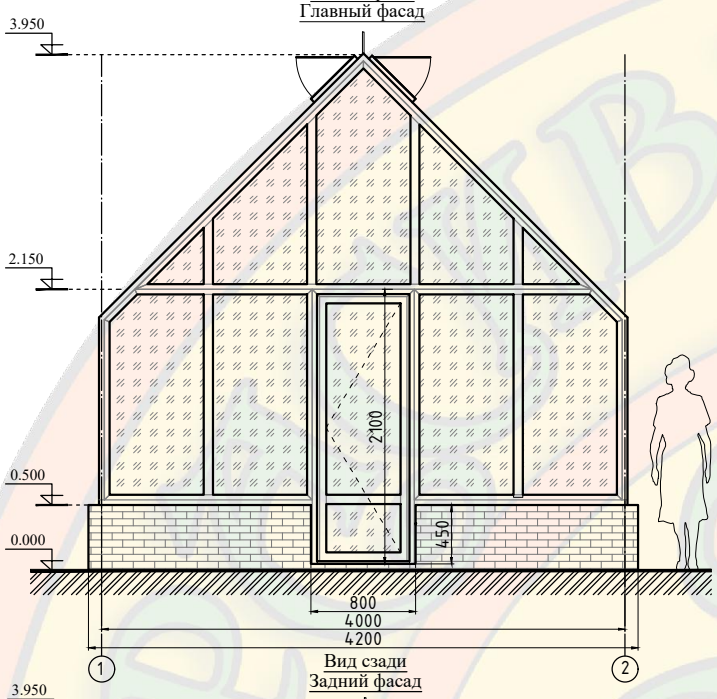


Вид сбоку
Левый\Правый фасад

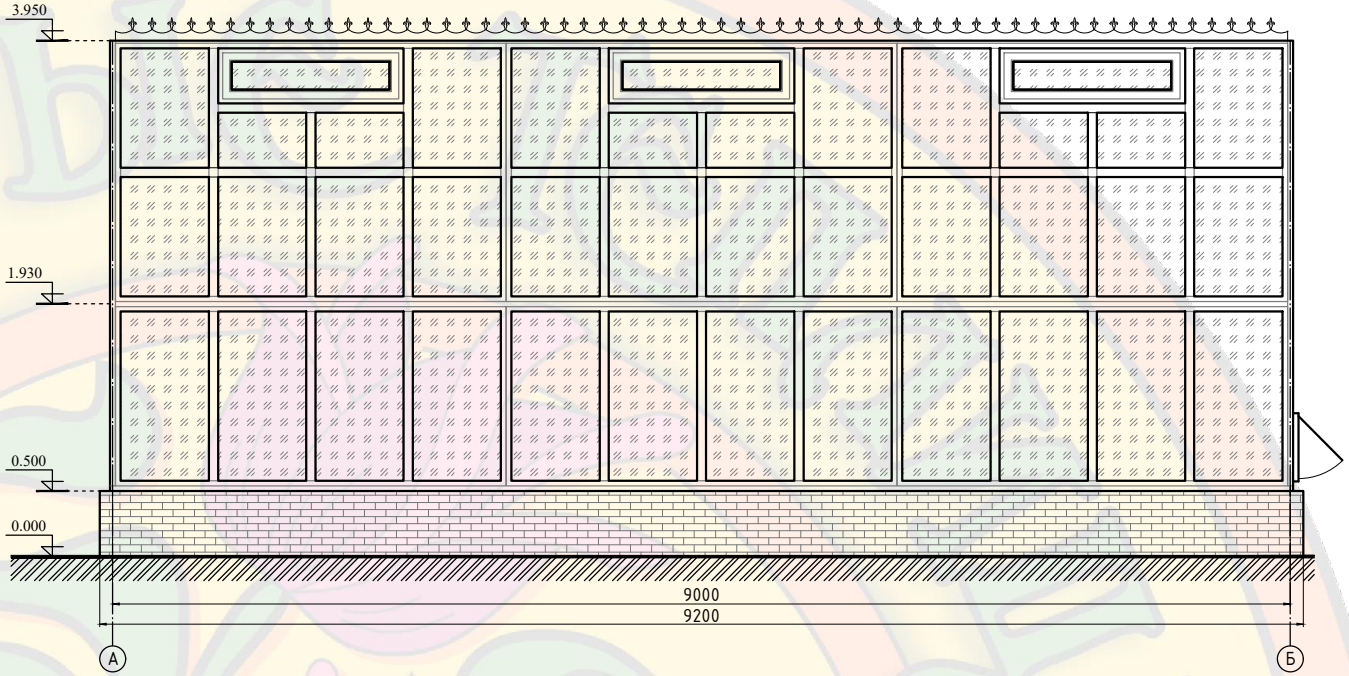


Вид сзади
Задний фасад

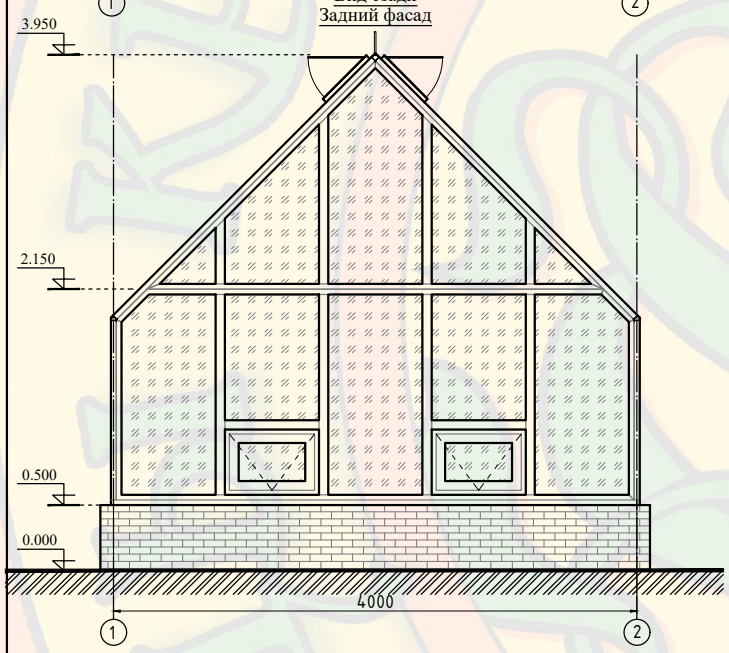


Примечание: Все размеры указаны в мм

| | | | | | | |
|---|---|---|---|---|---|---|
| | | | | | | (Ланкастер SL) Теплица 4х9м |
| | | | | | | Объект: сооружение, расположенное по адресу: |
| изм. | кол. | лист | №док | подпись | дата | |
| Разработал | | | | | | Эскиз теплицы из алюминиевого профиля |
| Проверил | | | | | | |
| Гл. Констр. | | | | | | Главный фасад, Торец, Боковой фасад |

| Стадия | Лист | Листов |
|---|---|---|
| | | |

ООО "Красивые теплицы"