Габаритный чертеж

Главный фасад

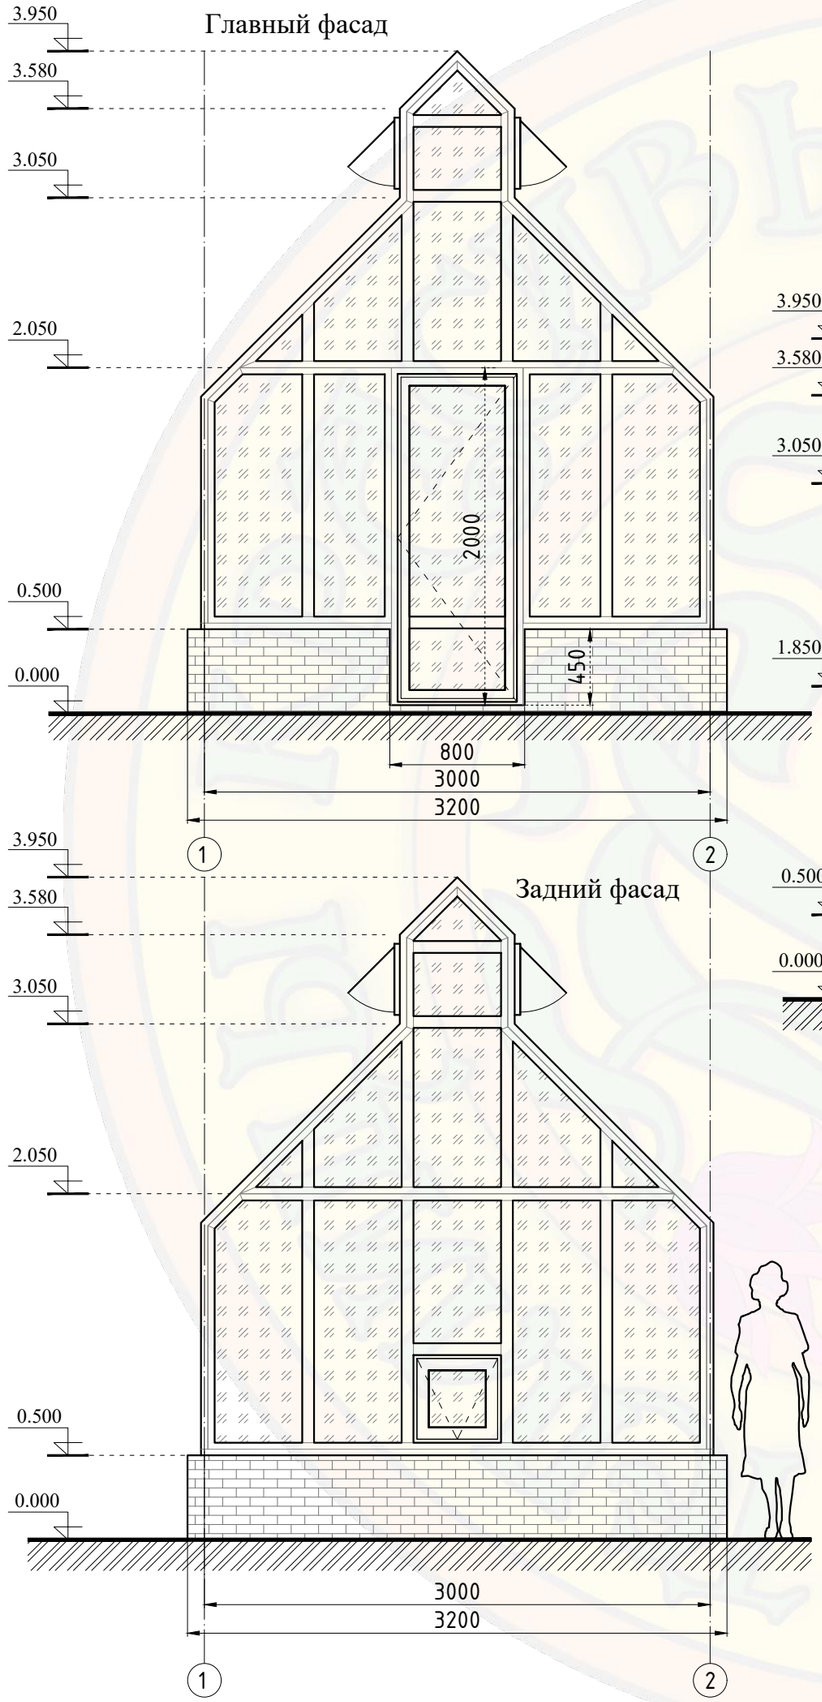

Задний фасад

Левый/Правый фасад

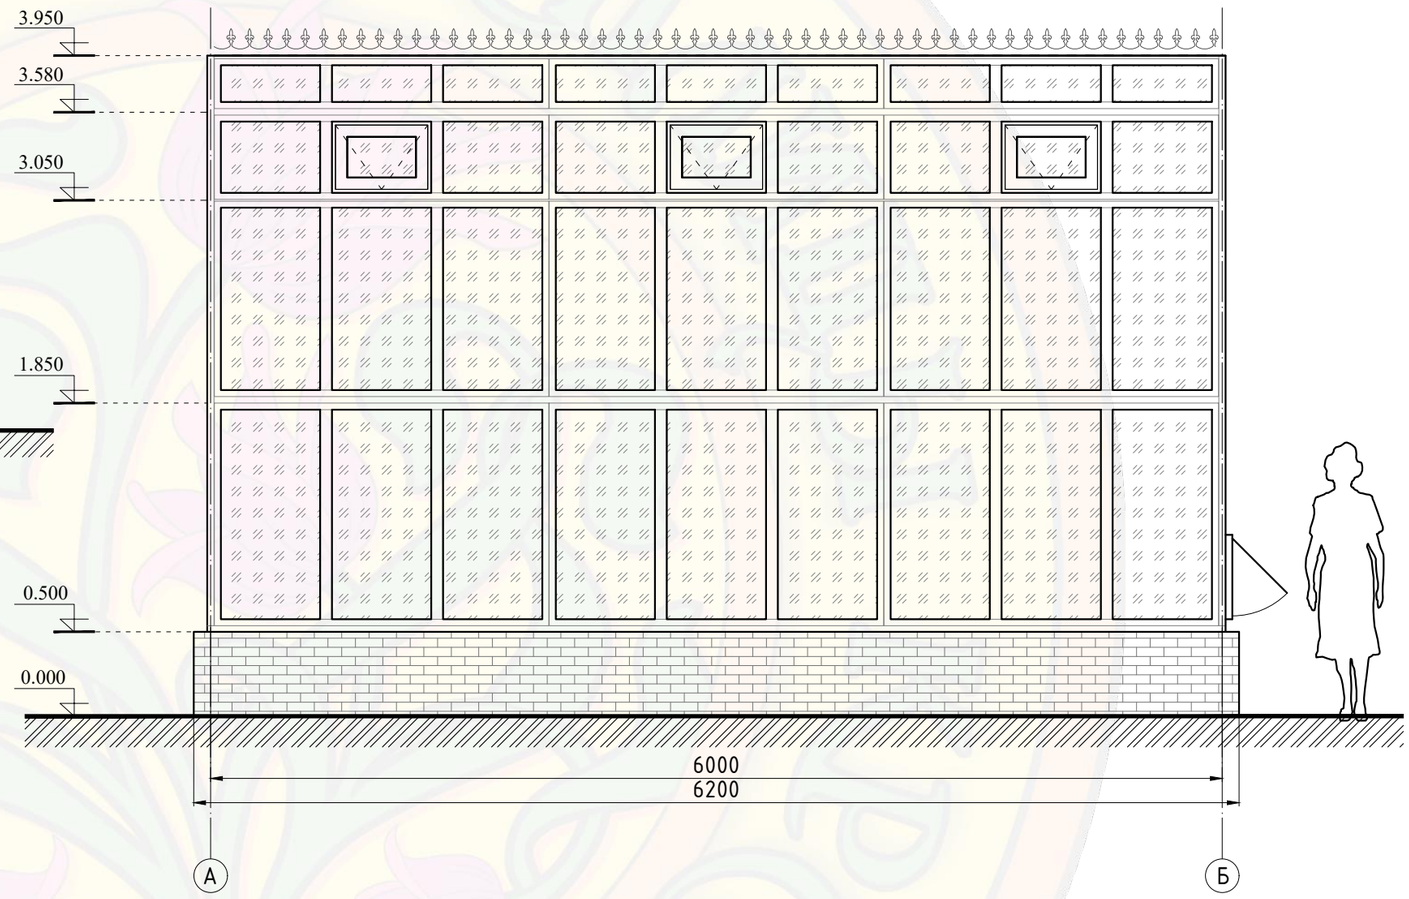

Примечание: Все размеры указаны в мм

						(Йоркшир) Теплица 3х6м
						Объект: сооружение, расположенное по адресу:
изм.	кол.	лист	№док	подпись	дата	
Разработал						Эскиз теплицы из алюминиевого профиля
Проверил						
Гл. Констр.						Главный фасад, Торец, Боковой фасад

Стадия	Лист	Листов

ООО "Красивые теплицы"