


СОГЛАСОВАНО:




Взам. инв. №

Подпись и дата


Инв. № подл.

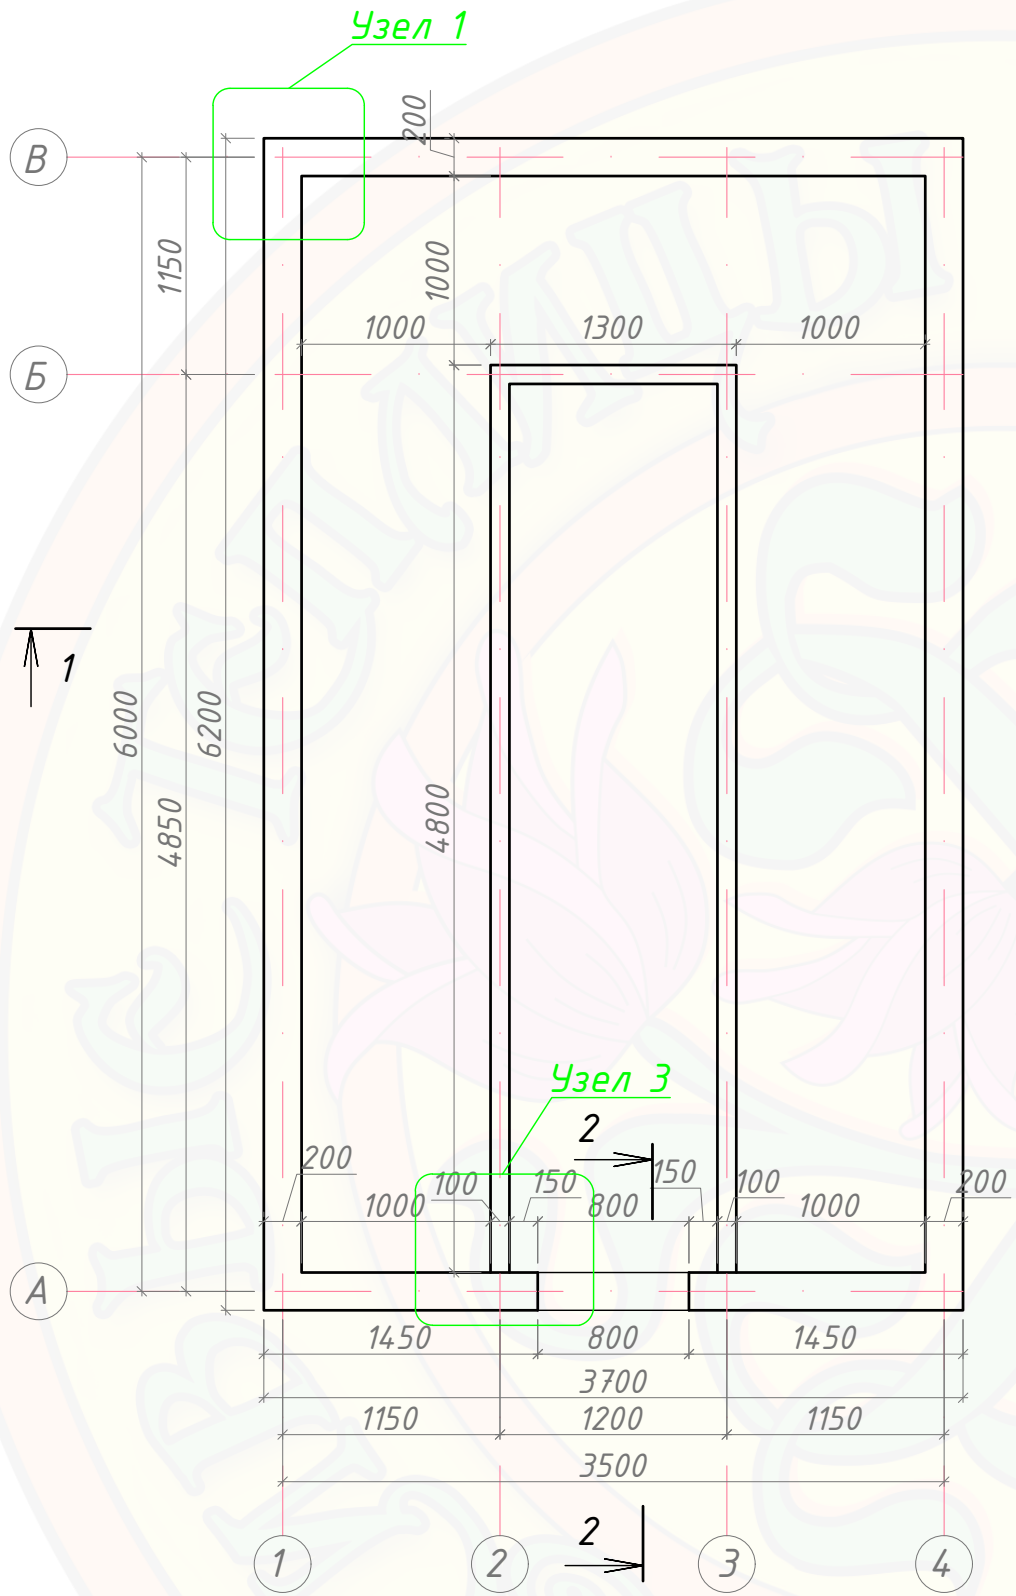

						Теплица		
						БАЗОВАЯ КОМПЛЕКТАЦИЯ ТЕПЛИЦЫ ИЗ СТЕКЛА И АЛЮМИНИЯ УЭЛЬС 6000 X 3500 ММ		
Изм.	Кол.уч.	Лист	№ док	Подпись	Дата	Проект фундамента	Стадия	Лист
							П	1
Проверил						План	000	
Выполнил							"Красивые теплицы"	

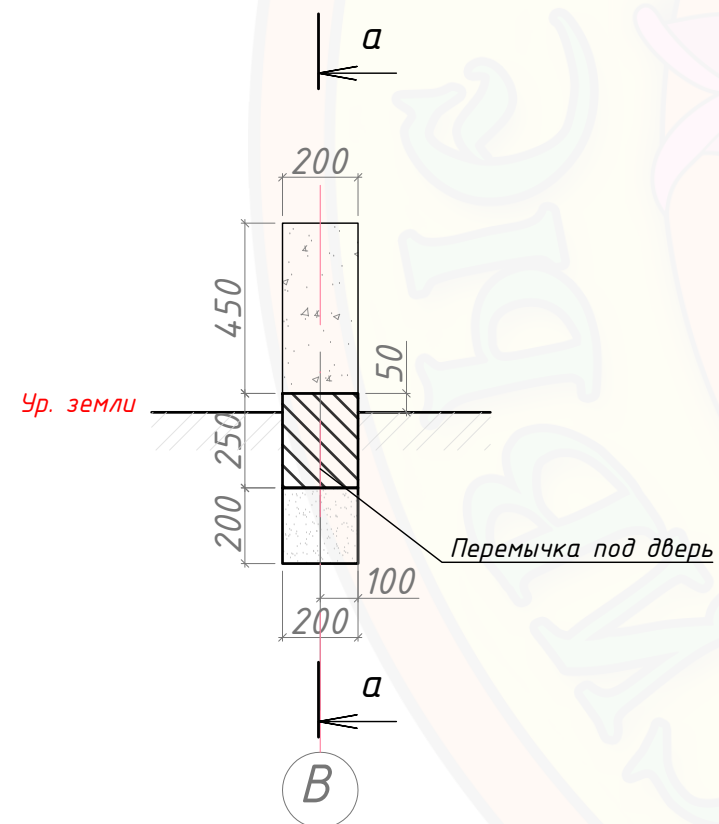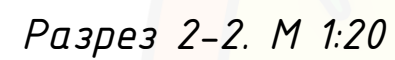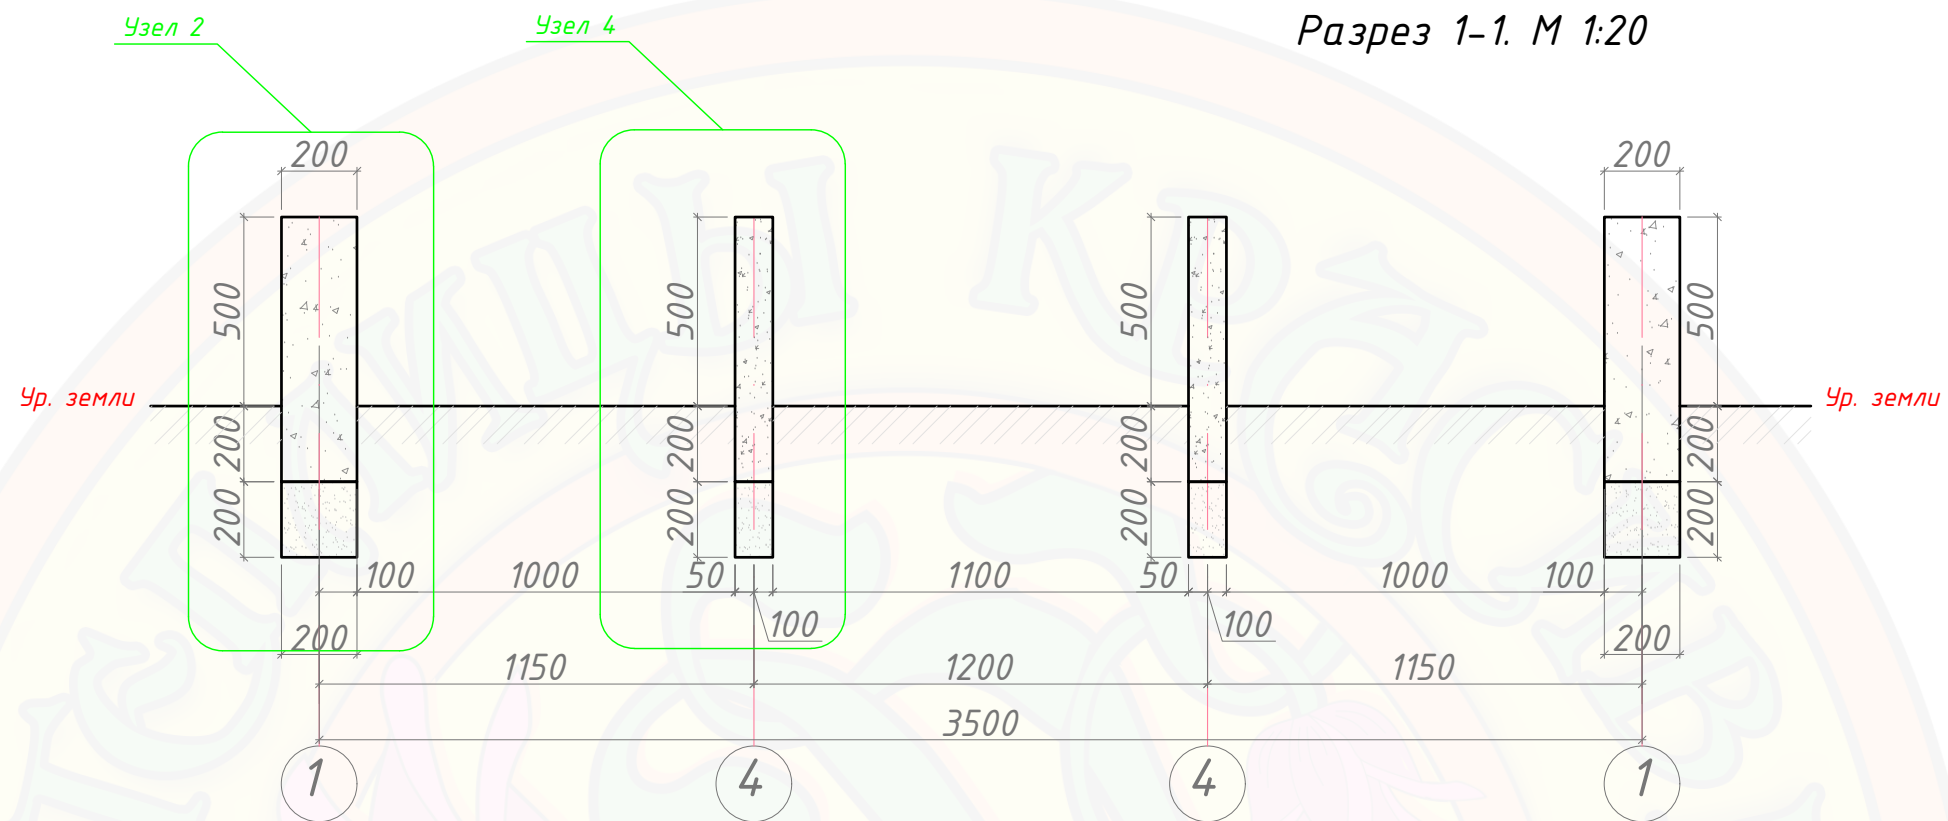

Разрез а-а. М 1:20

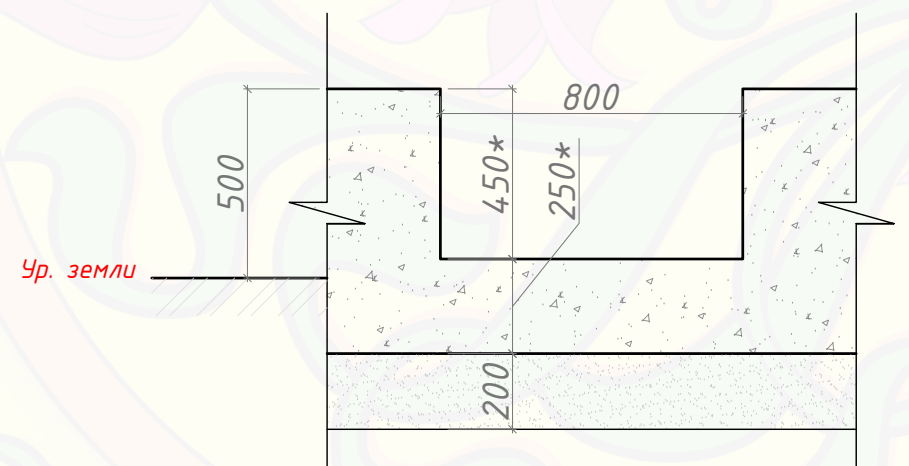

* Размеры определить по месту.
Предусмотреть толщину покрытия пола.

						Теплица			
						БАЗОВАЯ КОМПЛЕКТАЦИЯ ТЕПЛИЦЫ ИЗ СТЕКЛА И АЛЮМИНИЯ УЭЛЬС 6000 X 3500 ММ			
Изм.	Кол.уч.	Лист	№ док	Подпись	Дата				
						Проект фундамента	Стадия	Лист	Листов
							П	2	
Проверил						Разрезы 1-1, 2-2, 3-3	000		
Выполнил							"Красивые теплицы"		

СОГЛАСОВАНО:

Взам. инв. №

Подпись и дата

Инв. № подл.

Спецификация элементов фундамента						
Поз.	Обозначения	Наименование	Кол.	Масса ед. кг.	Масса общая. кг.	Примечание
1	ГОСТ 5781-82	Ø12 А-III L _{общ} =186м	1	165	165,0	
2	ГОСТ 5781-82	Ø6 В-I L=144мм, шаг 500мм	120	0,0314	3,8	
3	ГОСТ 5781-82	Ø12 А-III L=528x528мм	12	0,94	11,3	
4	ГОСТ 5781-82	Ø12 А-III L=638x638мм	12	1,15	13,8	
5	ГОСТ 5781-82	Ø6 В-I L=40мм, шаг 500мм	66	0,16	10,6	
6	ГОСТ 5781-82	Ø12 А-III L=522x700мм	12	1,15	13,8	
7	ГОСТ 5781-83	Ø12 А-III L=620мм	140	0,50	70,0	
	ГОСТ 7473-94	Бетон В20, м3	3,6			
		Песок, м3	1,6			

Изм.

Кол.уч.

Лист

№ док

Подпись

Дата

Теплица

БАЗОВАЯ КОМПЛЕКТАЦИЯ ТЕПЛИЦЫ ИЗ СТЕКЛА И АЛЮМИНИЯ УЭЛЬС 6000 X 3500 ММ

Проект фундамента

Спецификация

Стадия

Лист

Листов

П

4

000

"Красивые теплицы"

