



Каркас фундамента: арматура  $\Phi 12\text{мм}$   
Обвязка: арматура  $\Phi 6\text{мм}$  шаг 500мм

План фундамента  
М 1:30

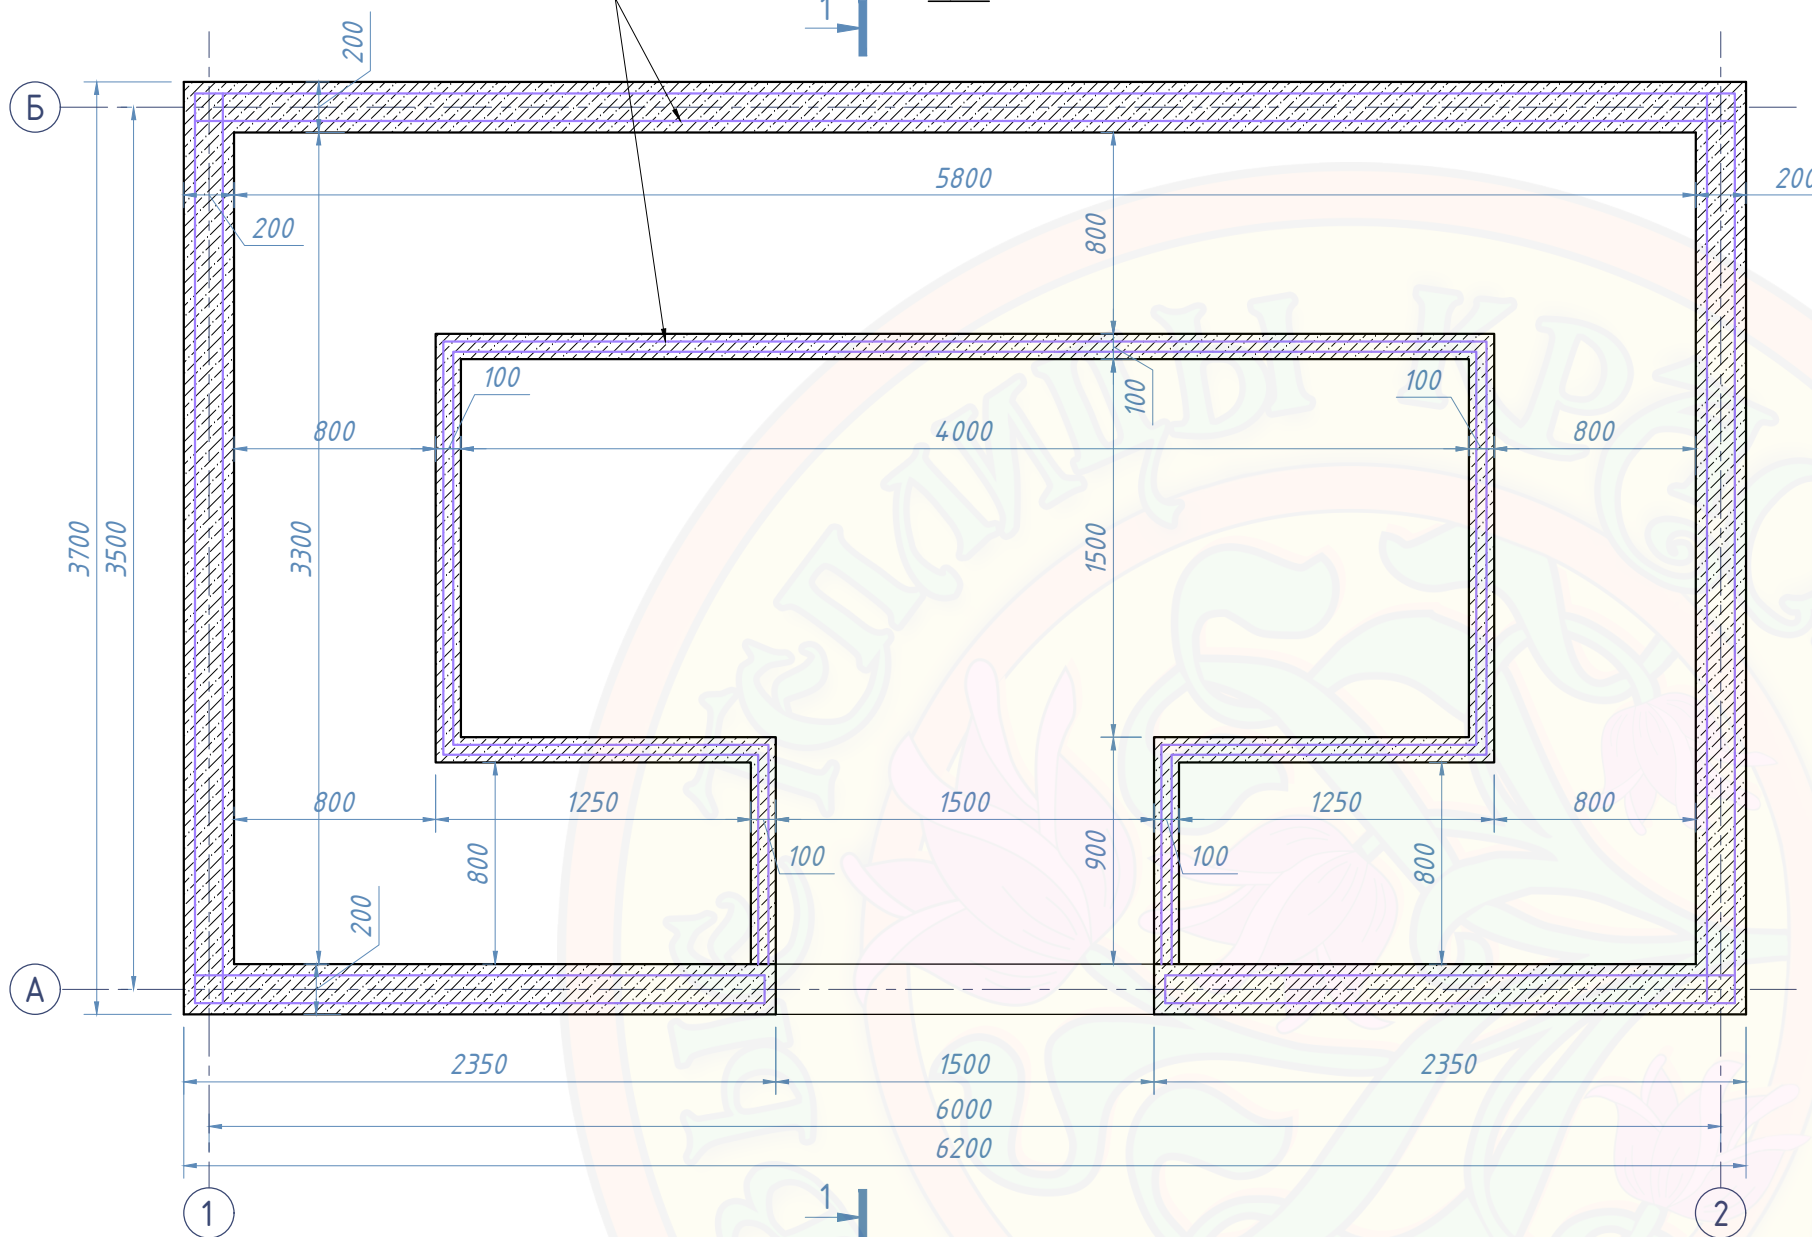


Разрез 1-1  
М 1:30

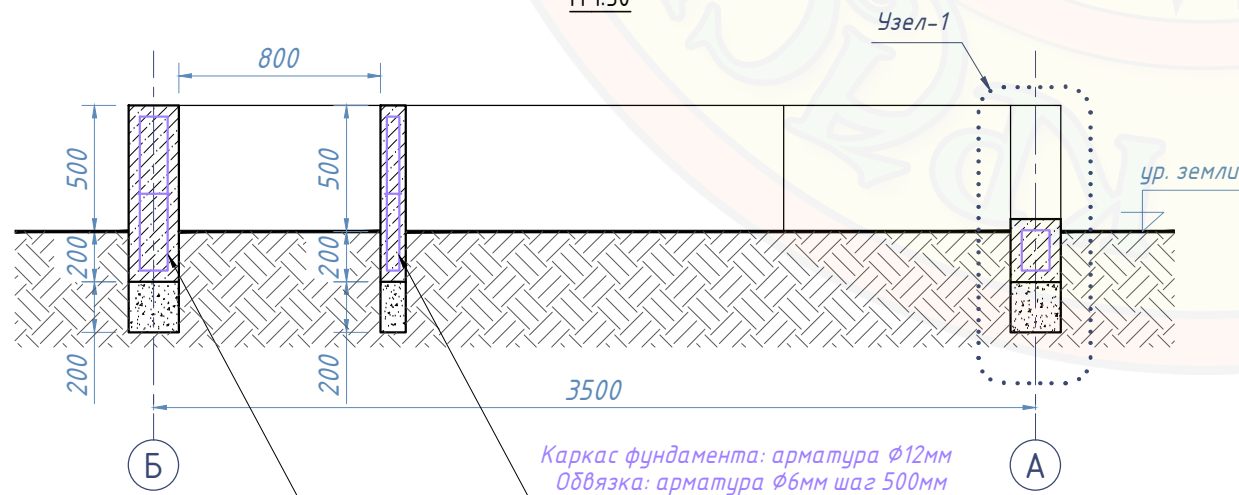


Каркас фундамента: арматура  $\Phi 12\text{мм}$   
Обвязка: арматура  $\Phi 6\text{мм}$  шаг 500мм

Узел-1  
М 1:15

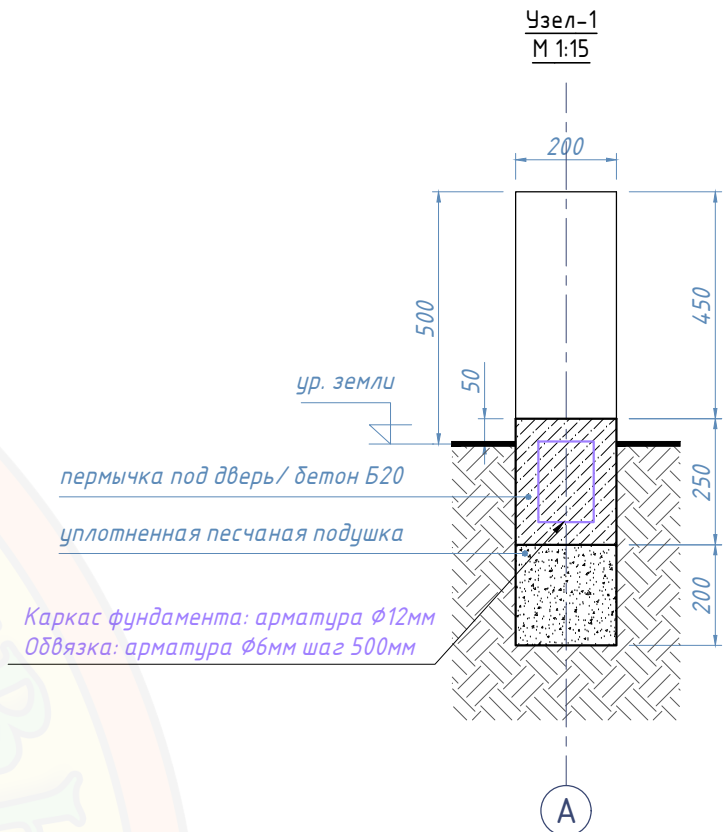

Сечение по оси А  
М 1:30

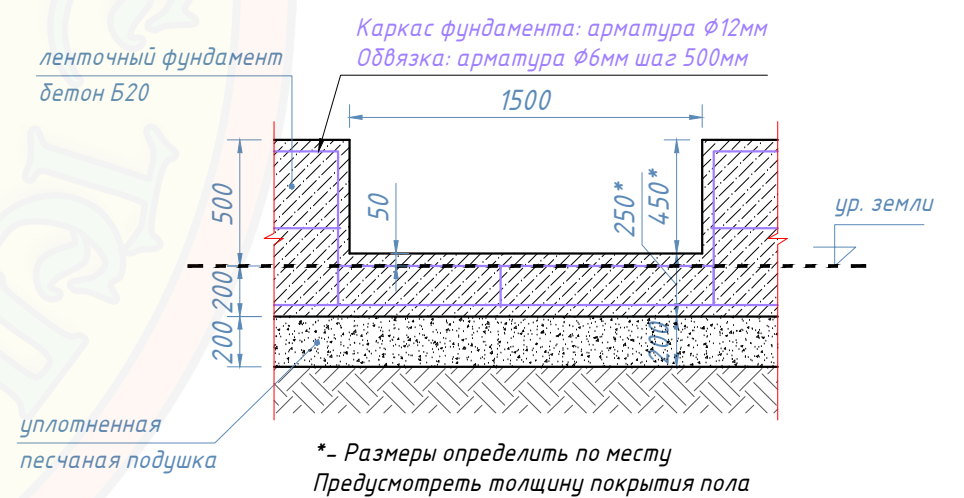

\*- Размеры определить по месту  
Предусмотреть толщину покрытия пола

Примечание: Все размеры указаны в мм

						Плимут "Кристал Бокс" 6 x 3,5 м			
изм.	кол.	лист	№ док	подпись	дата				
Разработал						Проект фундамента	Стадия	Лист	Листов
Проверил							1	1	
Гл. Констр.						План фундамента ; Разрез 1-1; Сечение по оси А ; Узел -1	ООО "Красивые теплицы"		