

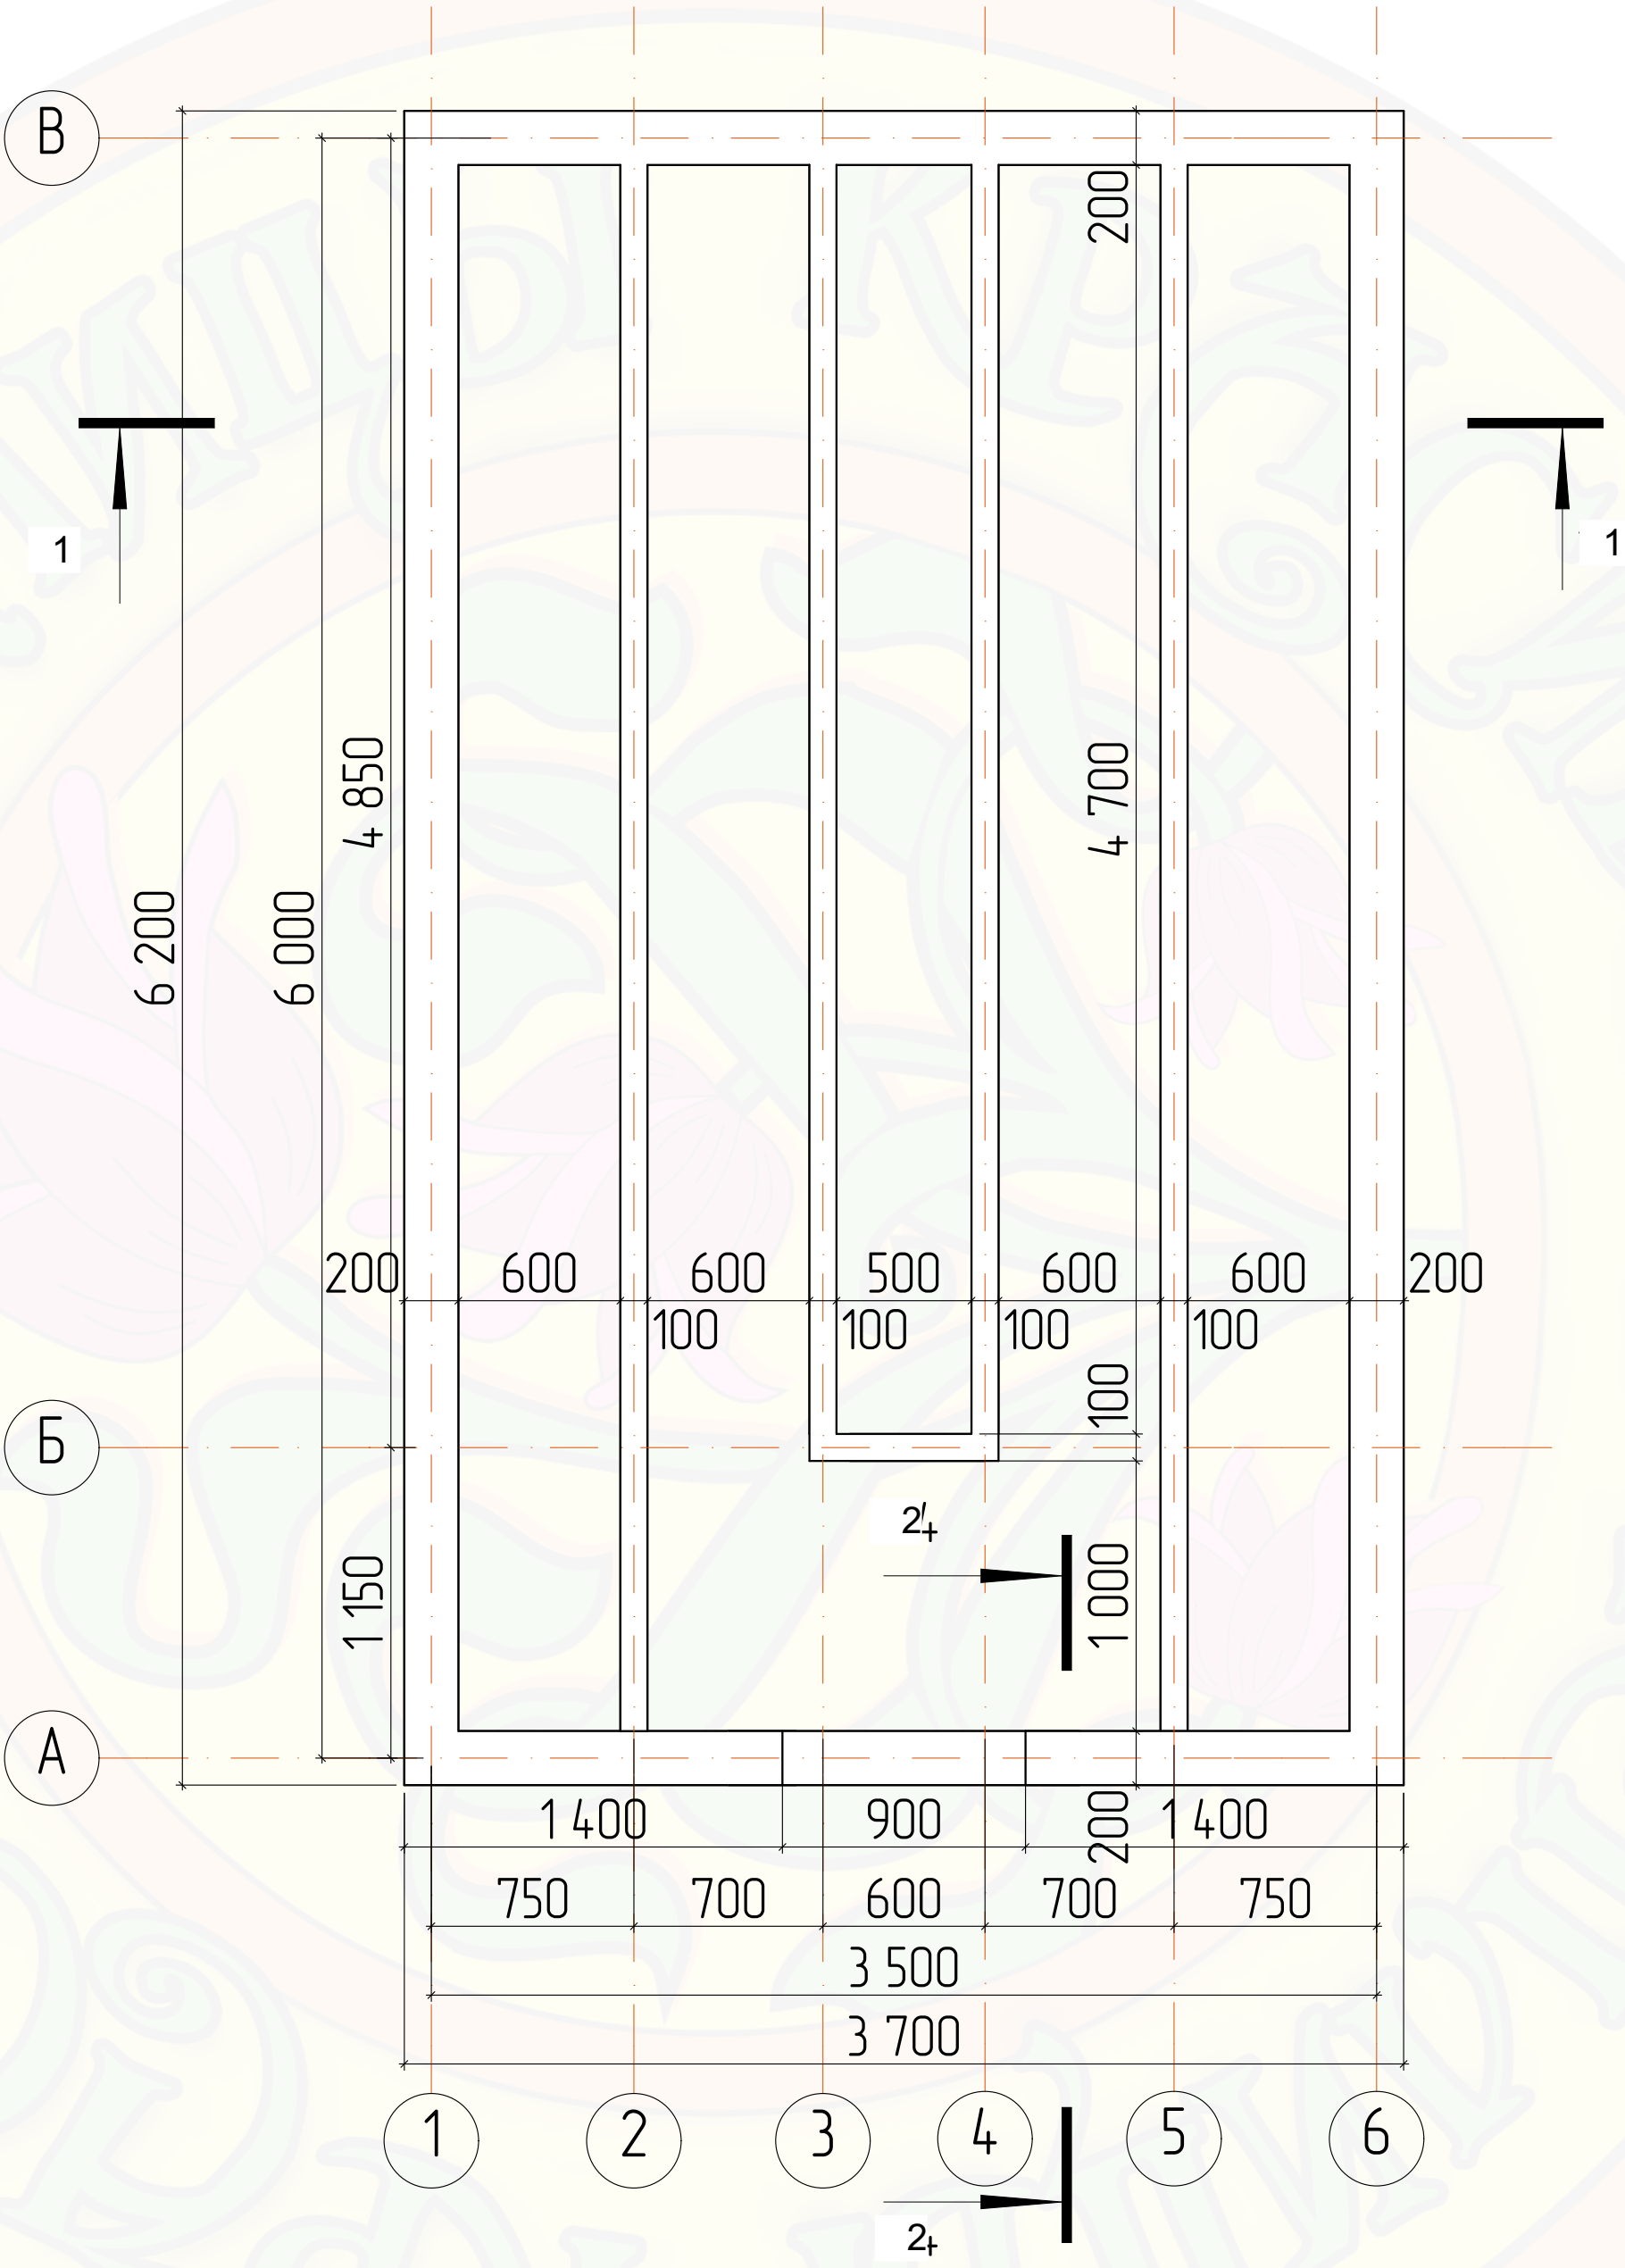
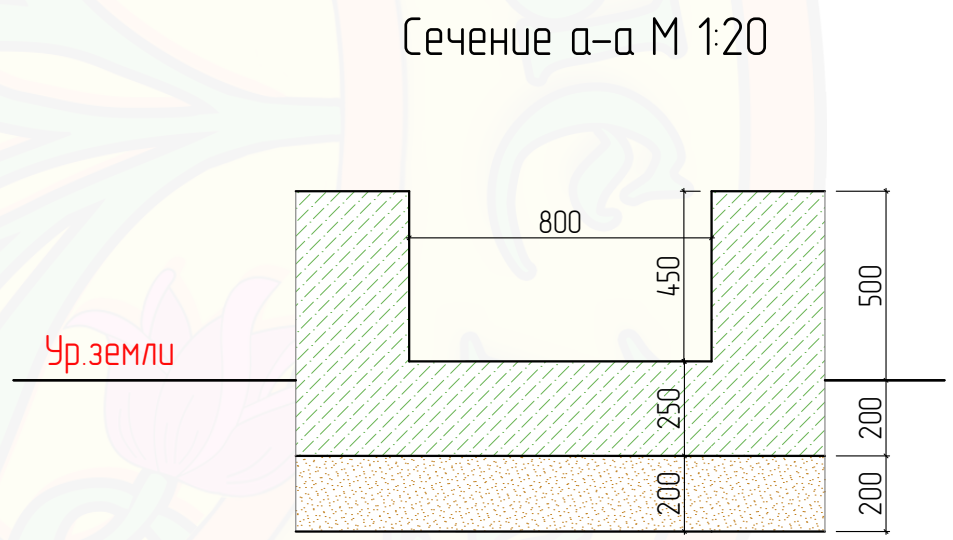
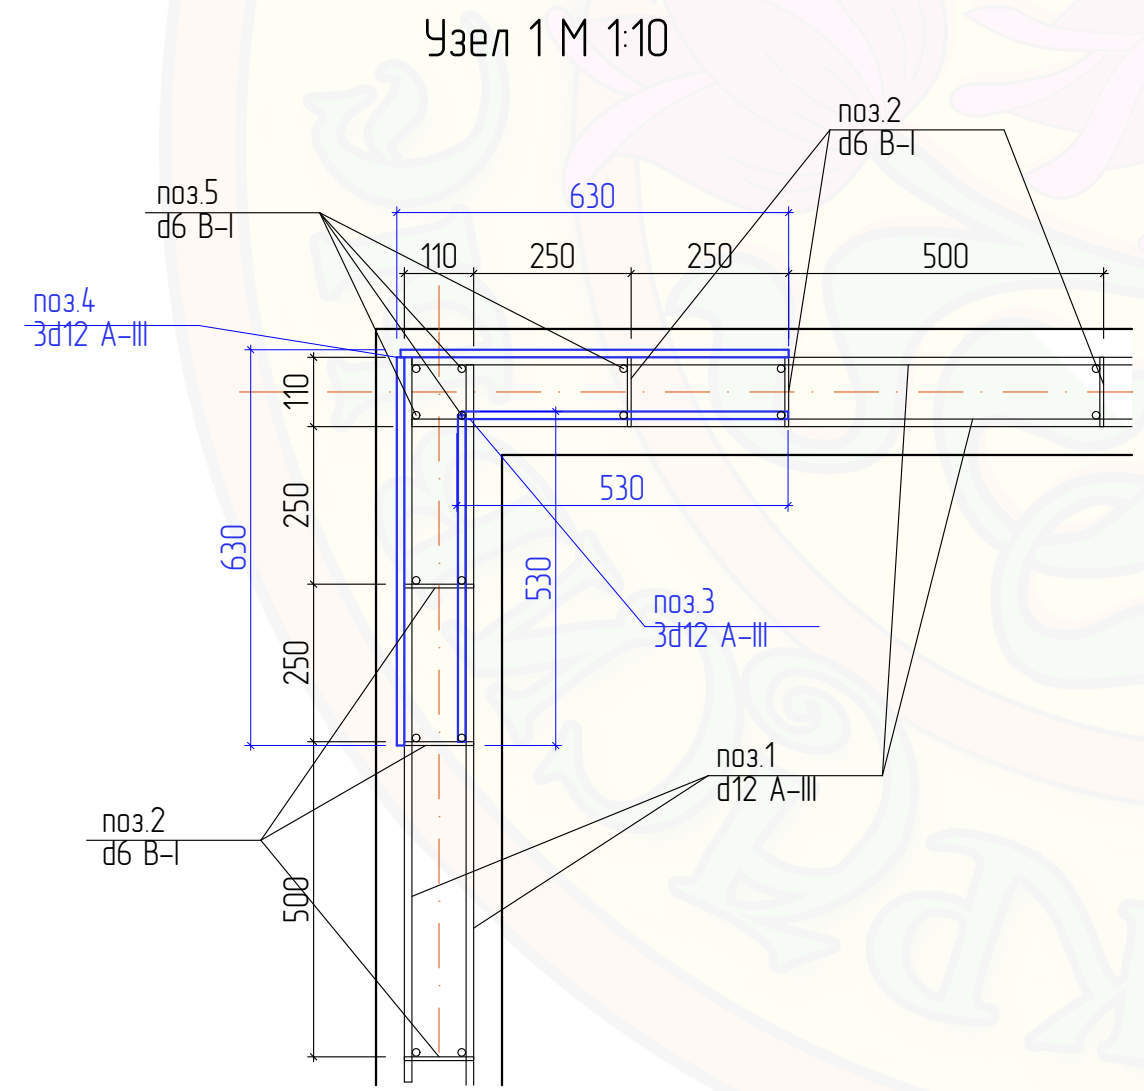


План фундамента М 1:25

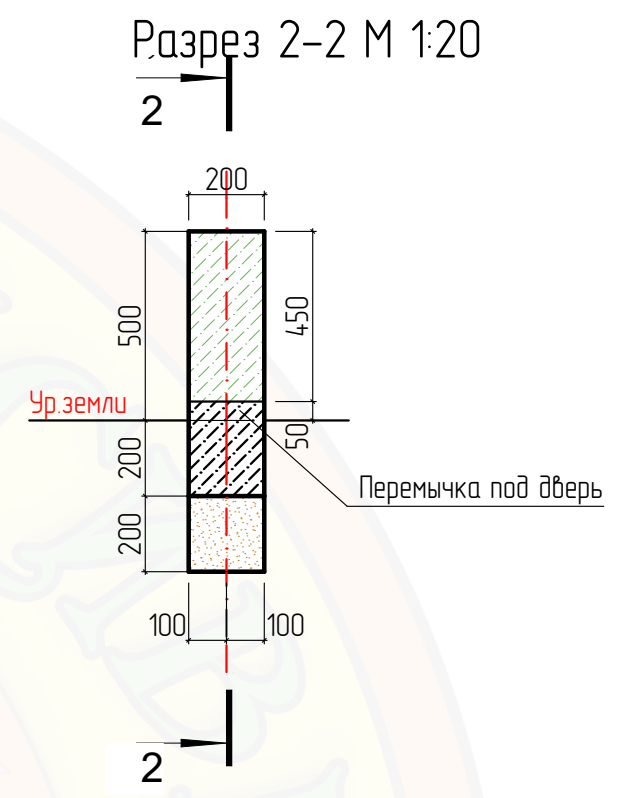


						Теплица 3,5х6м			
Изм.	Колуч	Лист	№Док.	Подп.	Дата	Проект фундамента	Стадия	Лист	Листов
							п	1	
						План фундамента М 1:30	ООО "Красивые теплицы"		

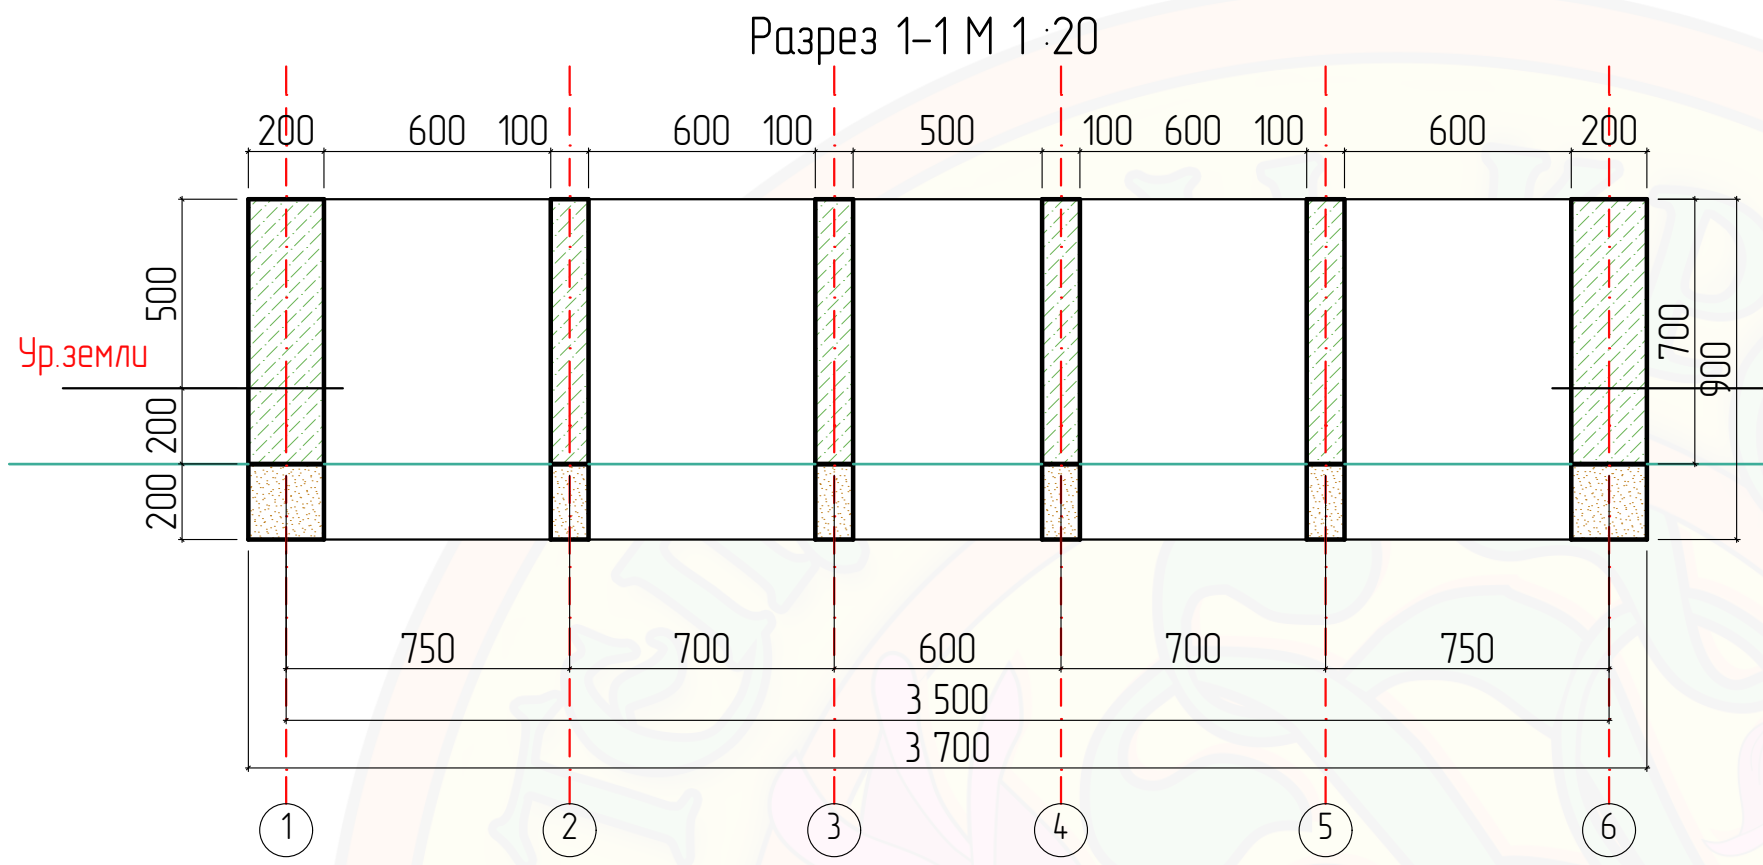


						Теплица 3,5х6м			
Изм.	Колуч.	Лист	№Док.	Подп.	Дата				
						Проект фундамента	Стадия	Лист	Листов
							п	2	
						Разрез 1-1, Разрез 2-2, Сечение а-а, Узел 1	ООО "Красивые теплицы"		


Узел 3 М 1 :10

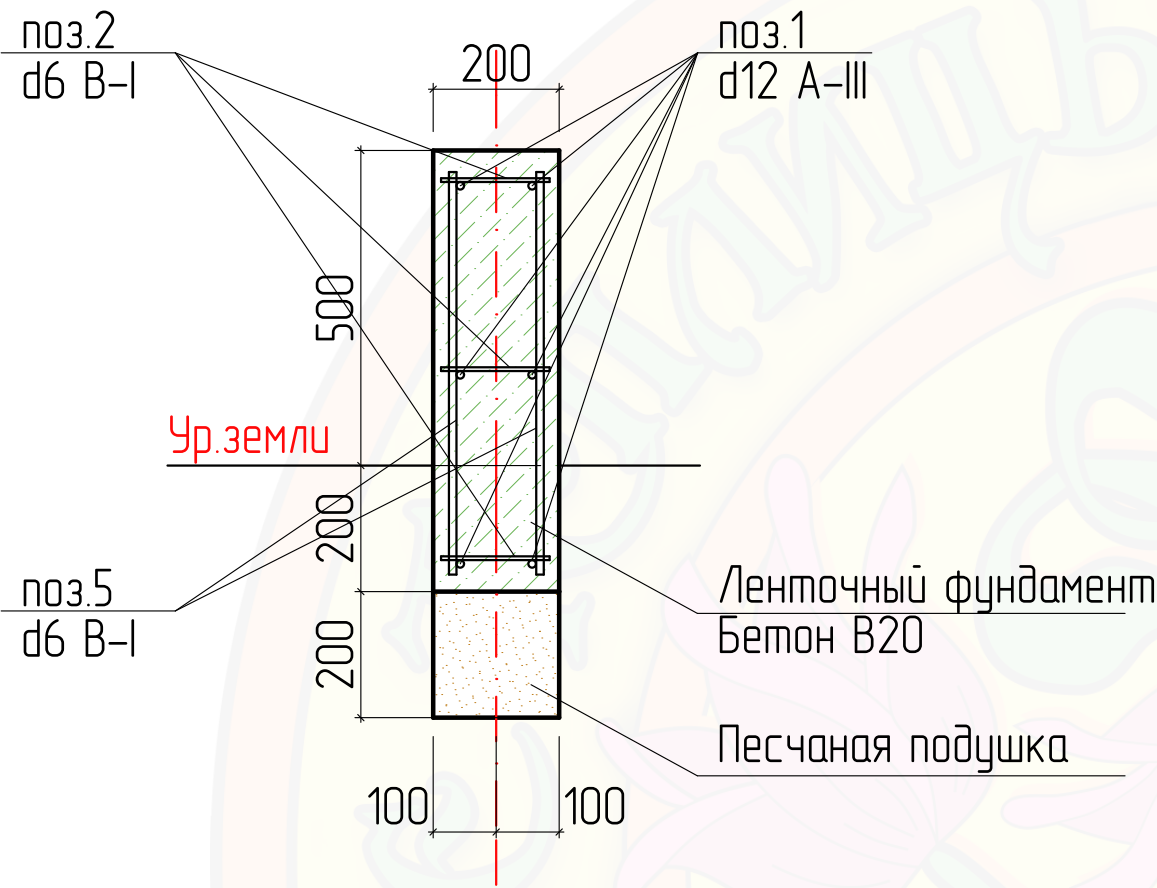

Узел 4 М 1 :10

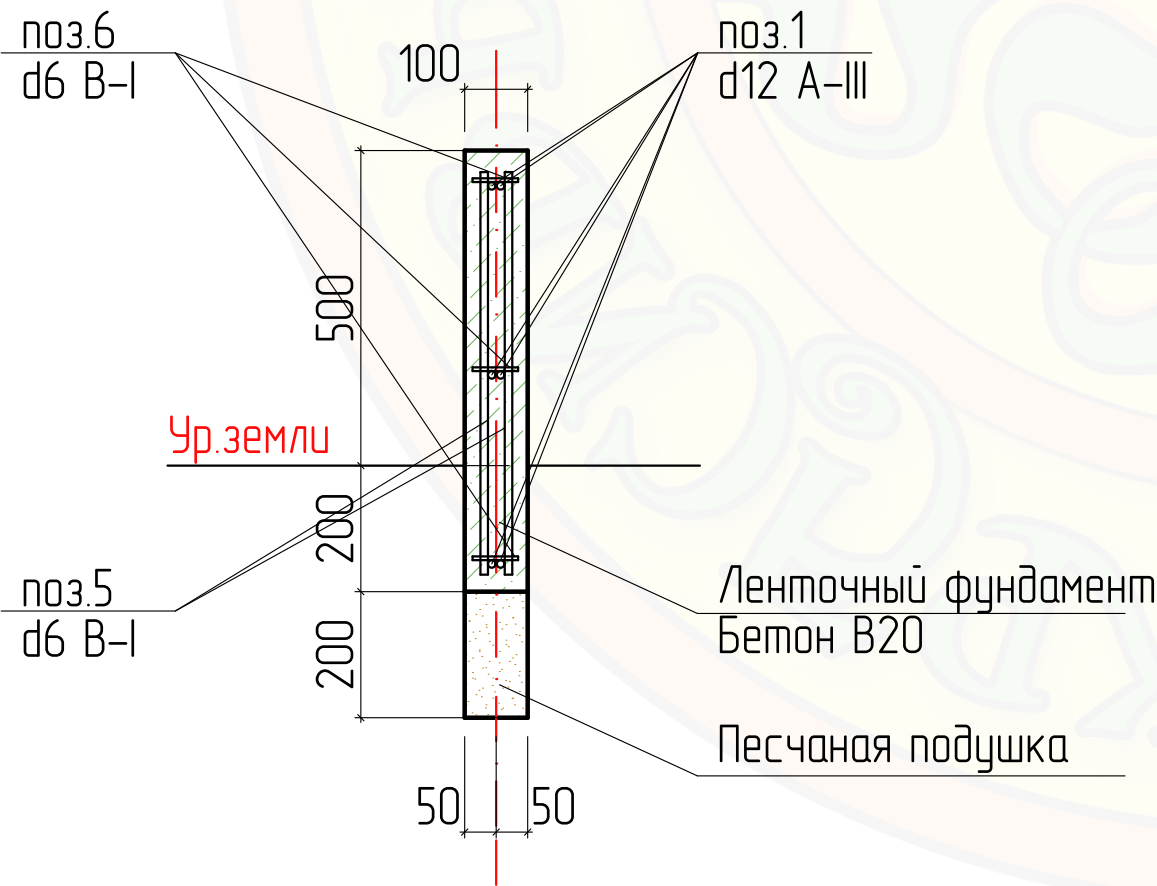


Узел 2 М 1 :10

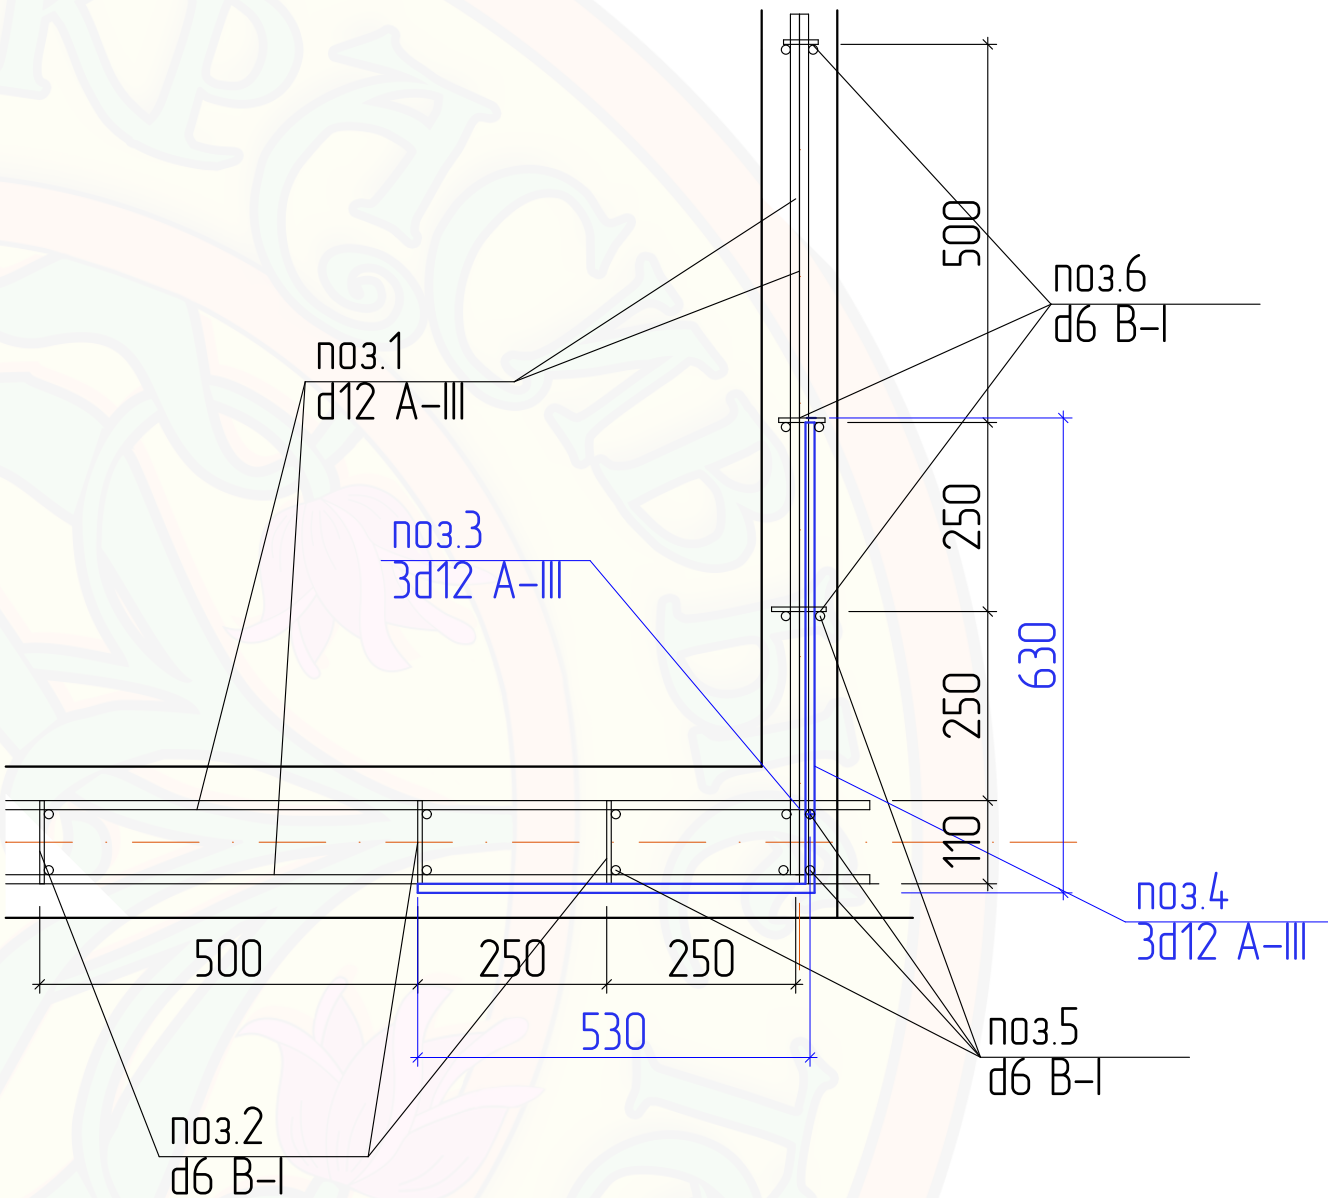

						Теплица 3,5х6м			
Изм.	Колуч.	Лист	№Док.	Подп.	Дата	Проект фундамента	Стадия	Лист	Листов
							п	3	
						Узел 2, Узел 3, Узел 4	ООО "Красивые теплицы"		

Спецификация элементов фундамента						
Поз.	Обозначение	Наименование	Кол.	Масса ед.кз	Масса общ.кз	Примечание
1	ГОСТ 5781-82	d 12 A-III Lобщ.=140м	1	123,2	123,2	
2	ГОСТ 5781-82	d 6 B-I L=144мм, шаг 500мм	105	0,0314	3,15	
3	ГОСТ 5781-82	d 12 A-III L=530x530мм	12	0,94	11,3	
4	ГОСТ 5781-82	d 12 A-III L=630x630мм	12	1,15	13,8	
5	ГОСТ 5781-82	d 12 A-III L=645мм	152	0,1	15,2	
6	ГОСТ 5781-82	d 6 B-I L=44мм, шаг 500мм	120	0,01	1,2	
	ГОСТ 7473-94	Бетон, В 20, м.куб	3,8			
		Песок, м.куб.	1,0			

						Теплица 3,5х6м			
Изм.	Колуч.	Лист	№Док.	Подп.	Дата				
						Проект фундамента	Стадия	Лист	Листов
							П	4	
						Спецификация	ООО "Красивые теплицы"		

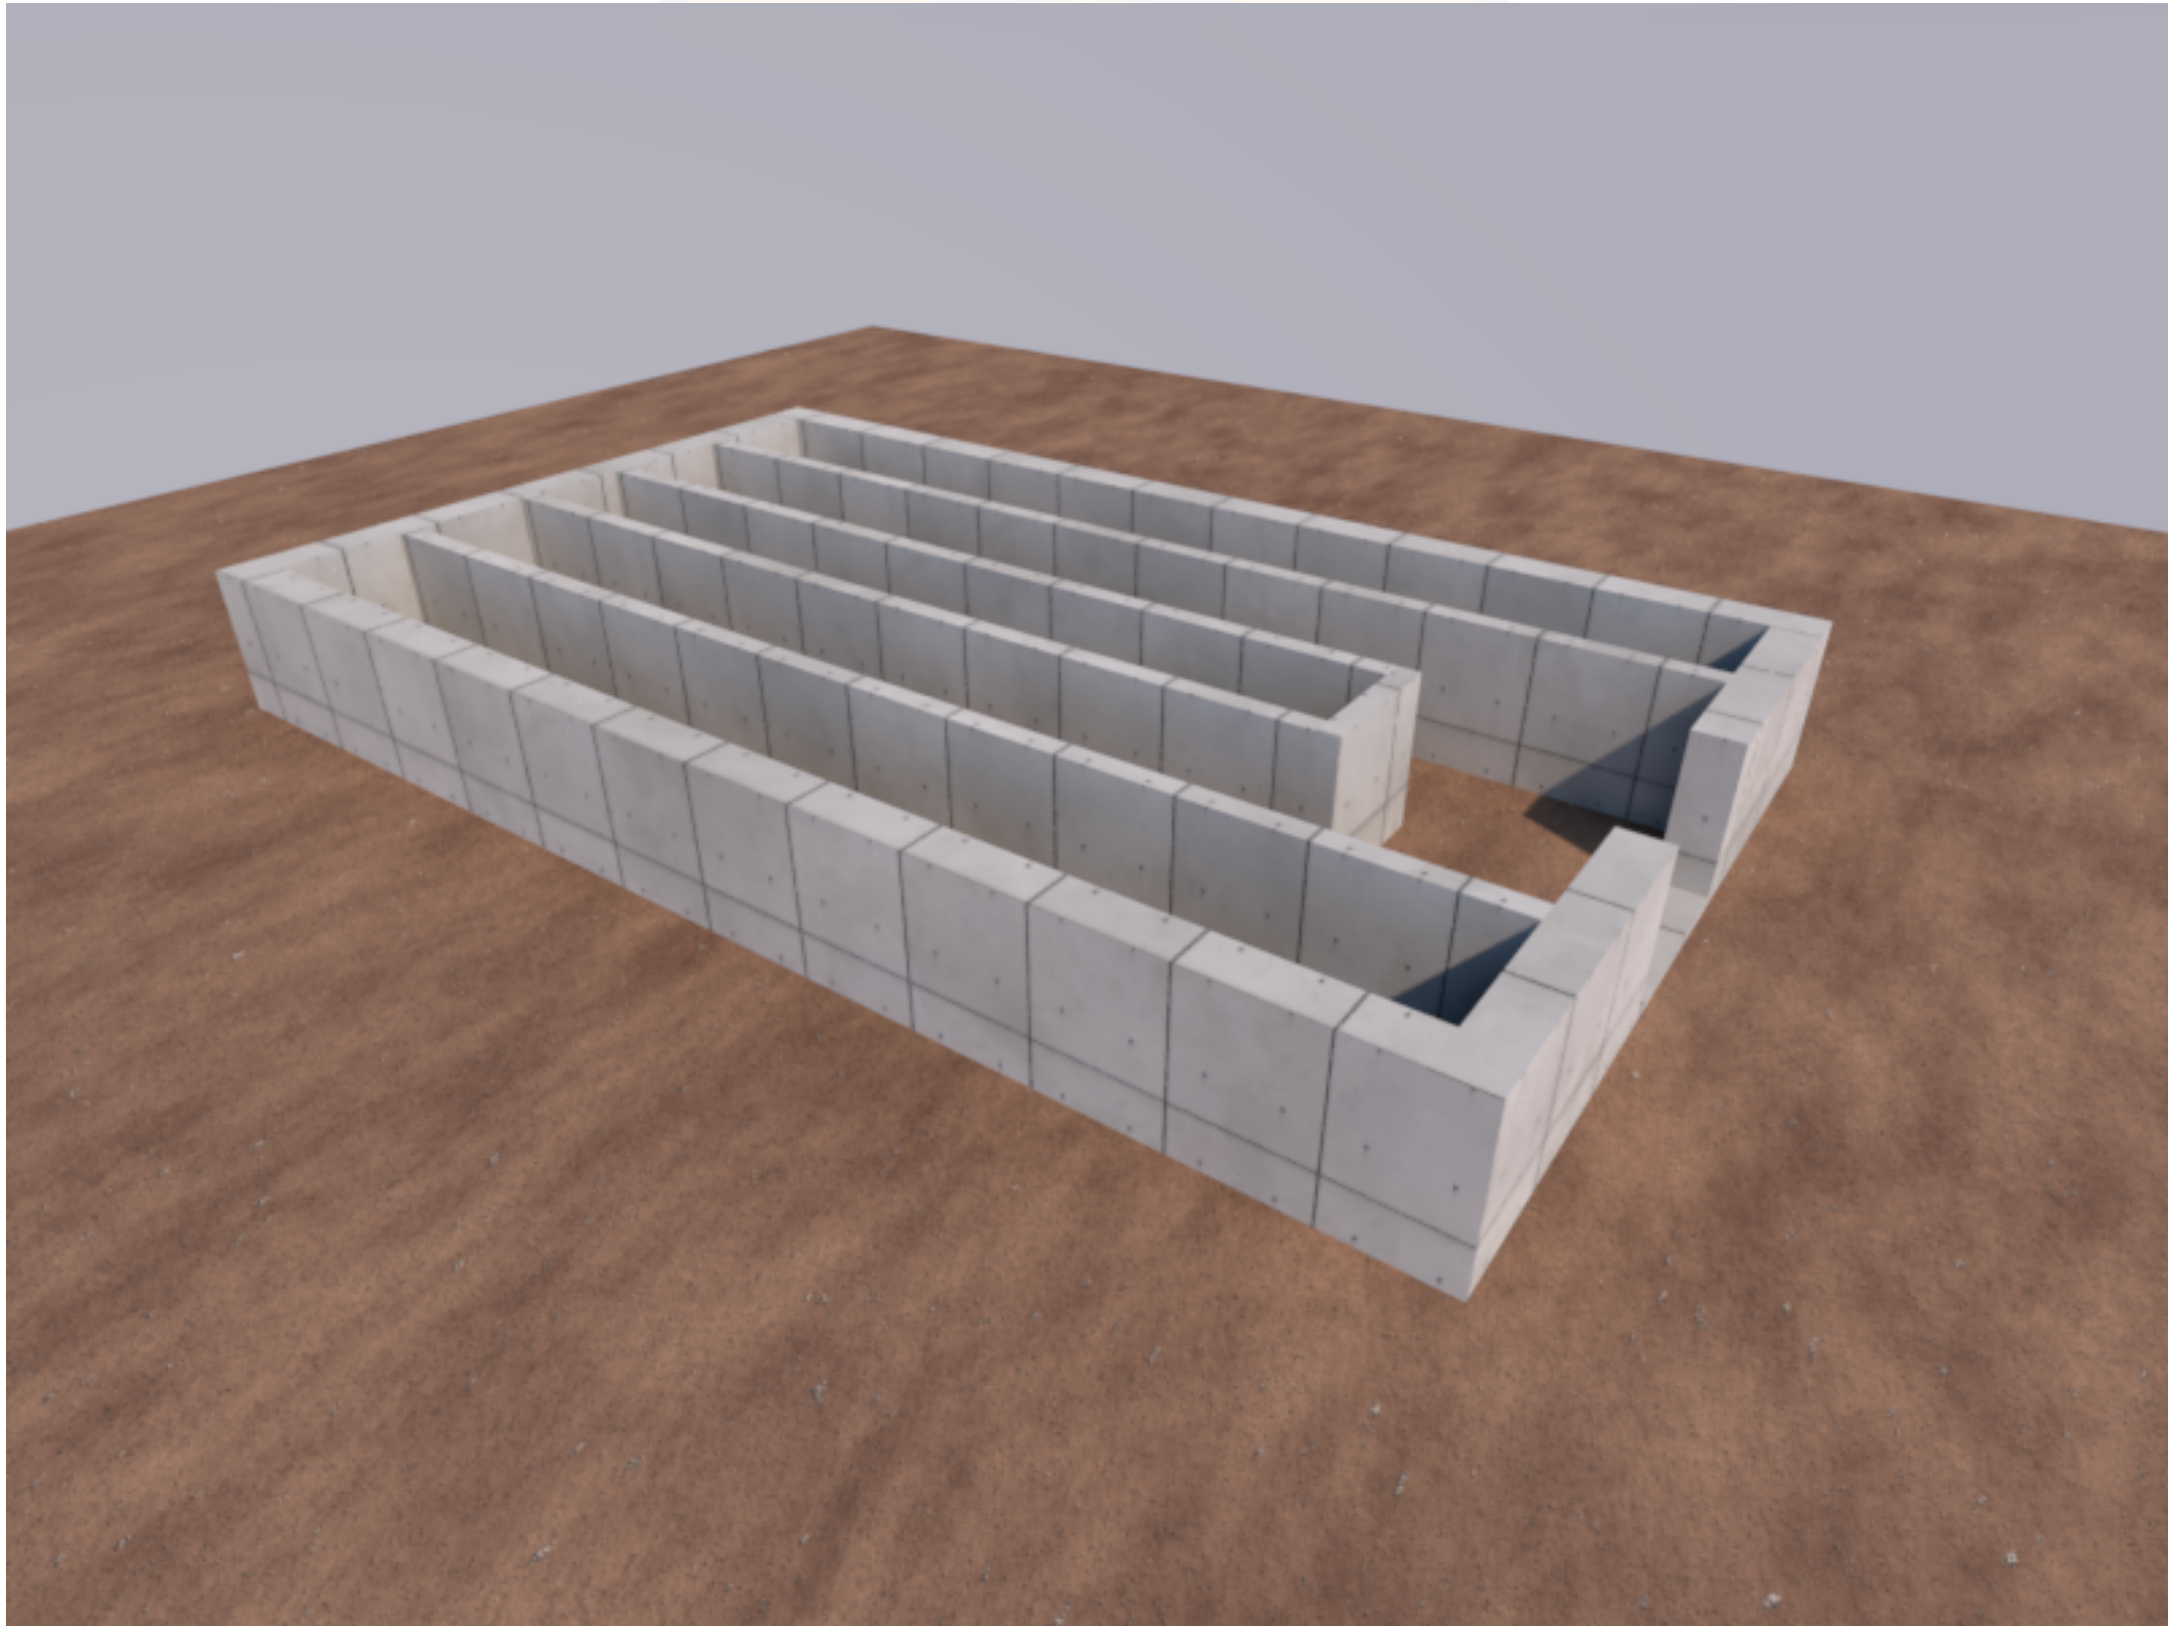

						Теплица 3,5х6м			
Изм.	Колуч.	Лист	№Док.	Подп.	Дата	Проект фундамента	Стадия	Лист	Листов
							П	5	
						3D-визуализация	ООО "Красивые теплицы"		