



Каркас фундамента: арматура  $\phi 12\text{мм}$   
 Обвязка: арматура  $\phi 6\text{мм}$  шаг 500мм


План фундамента  
 М 1:30

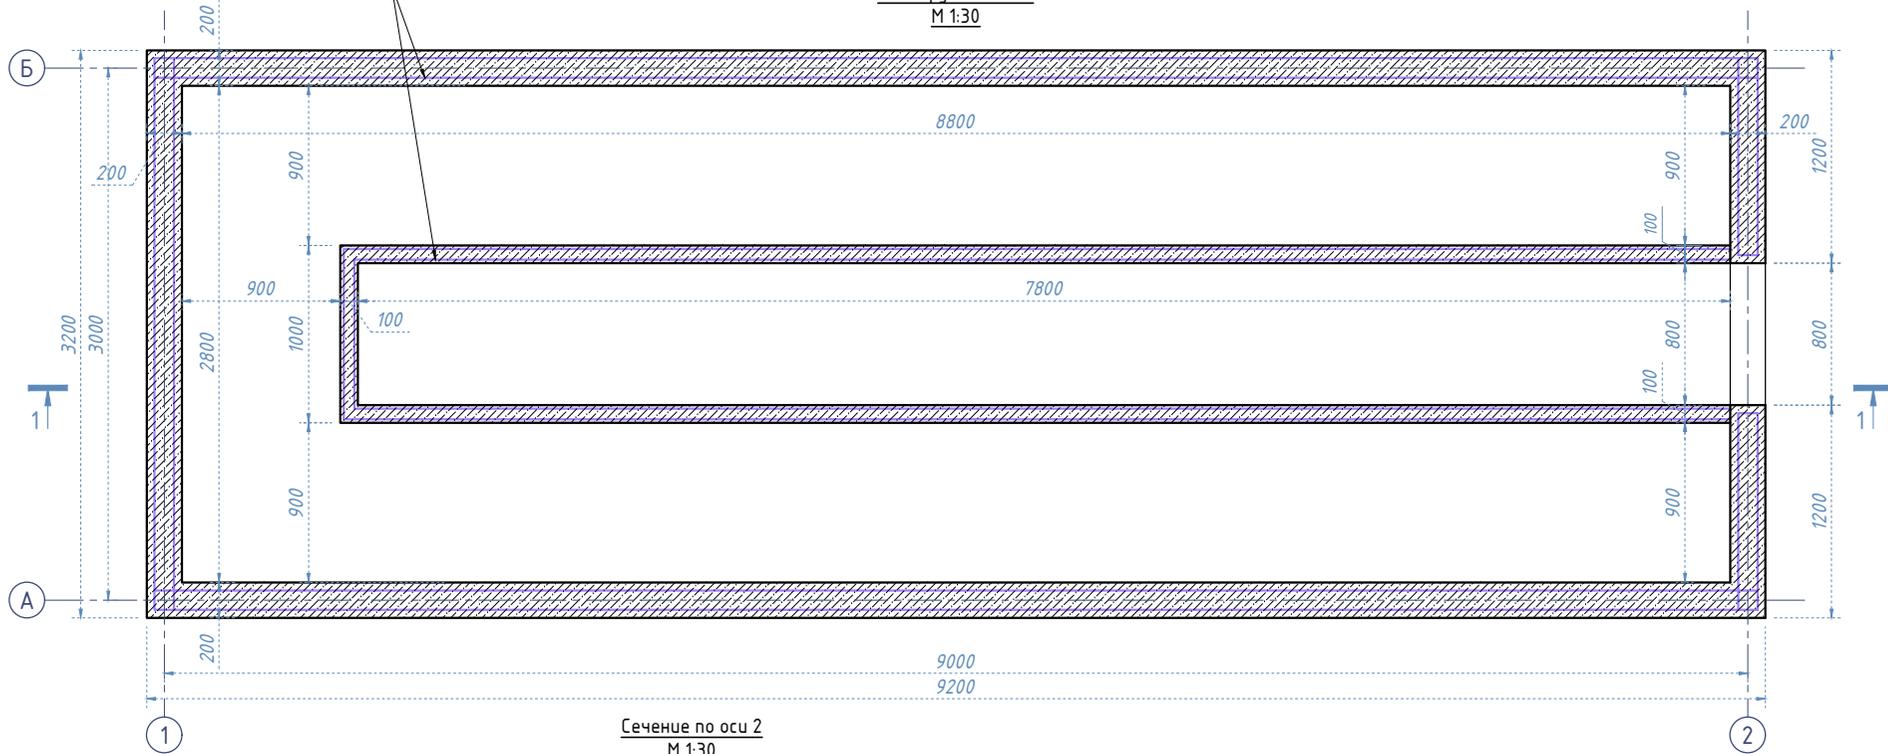


Сечение по оси 2  
 М 1:30

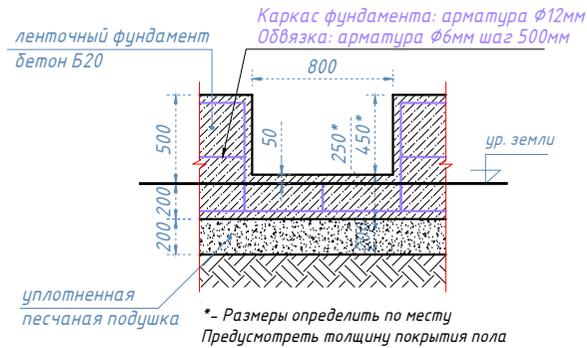

Разрез 1-1  
 М 1:30

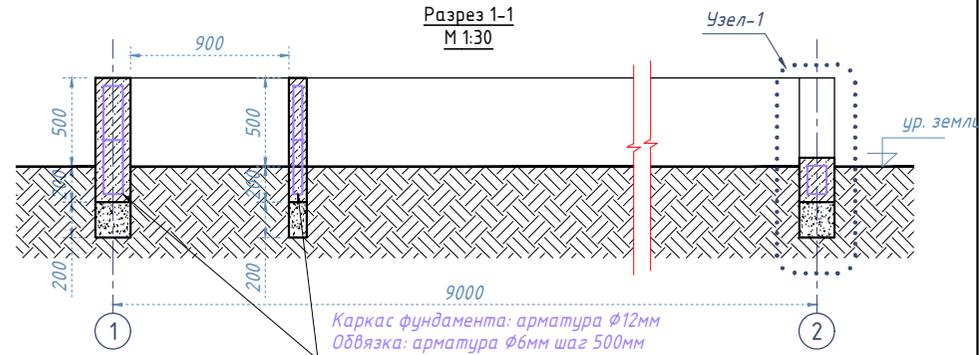

Узел-1  
 М 1:15

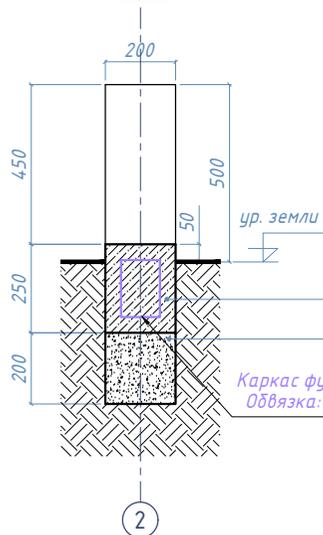

Примечание: Все размеры указаны в мм

						(Йоркшир) Теплица 3 x 9 м			
						Объект: сооружение, расположенное по адресу:			
изм.	кол.	лист	№ док	подпись	дата	Фундамент	Стадия	Лист	Листов
Разработал								1	
Проверил									
Гл. Констр.						План; Разрез 1-1; Сечение по оси 2; Узел -1	000 "Красивые теплицы"		