


Габаритный чертеж
(Титан) Теплица 2,5х6 м

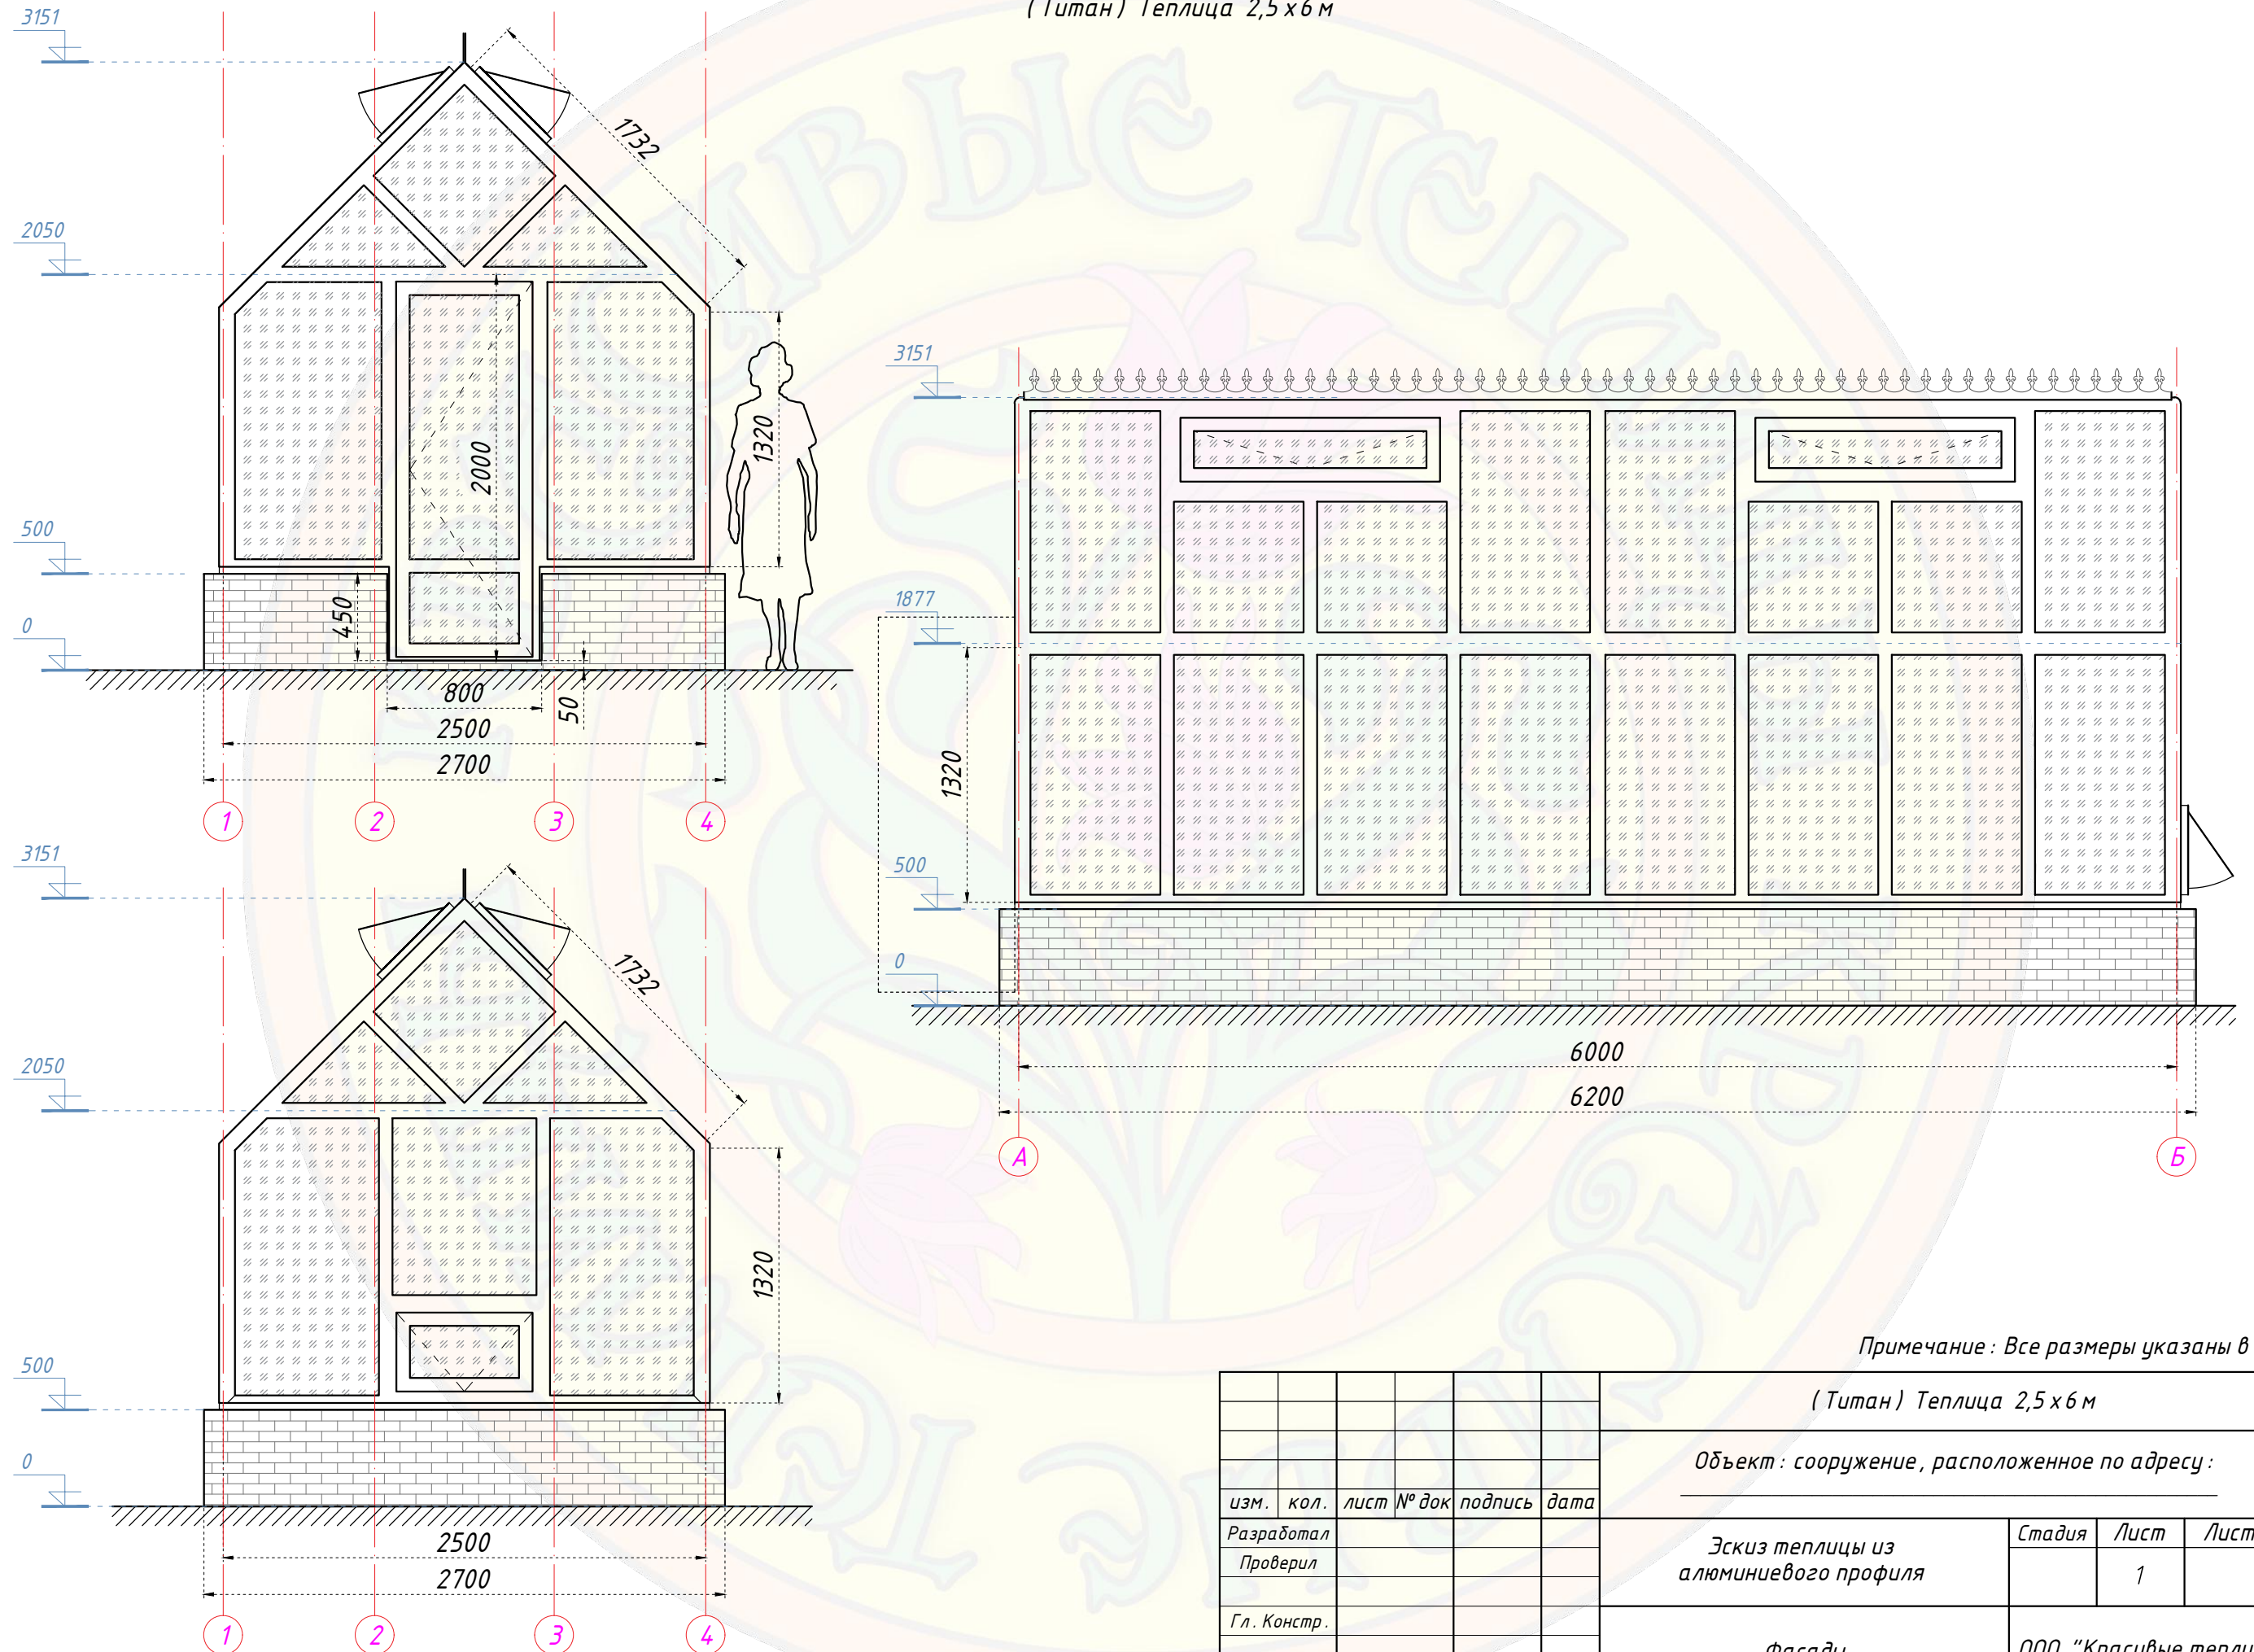

Примечание: Все размеры указаны в мм

(Титан) Теплица 2,5х6 м

Объект: сооружение, расположенное по адресу:

изм.	кол.	лист	№ док	подпись	дата				
Разработал						Эскиз теплицы из алюминиевого профиля	Стадия	Лист	Листов
Проверил								1	
Гл. Констр.							000 "Красивые теплицы"		
						Фасады			