





План фундамента
М 1:30

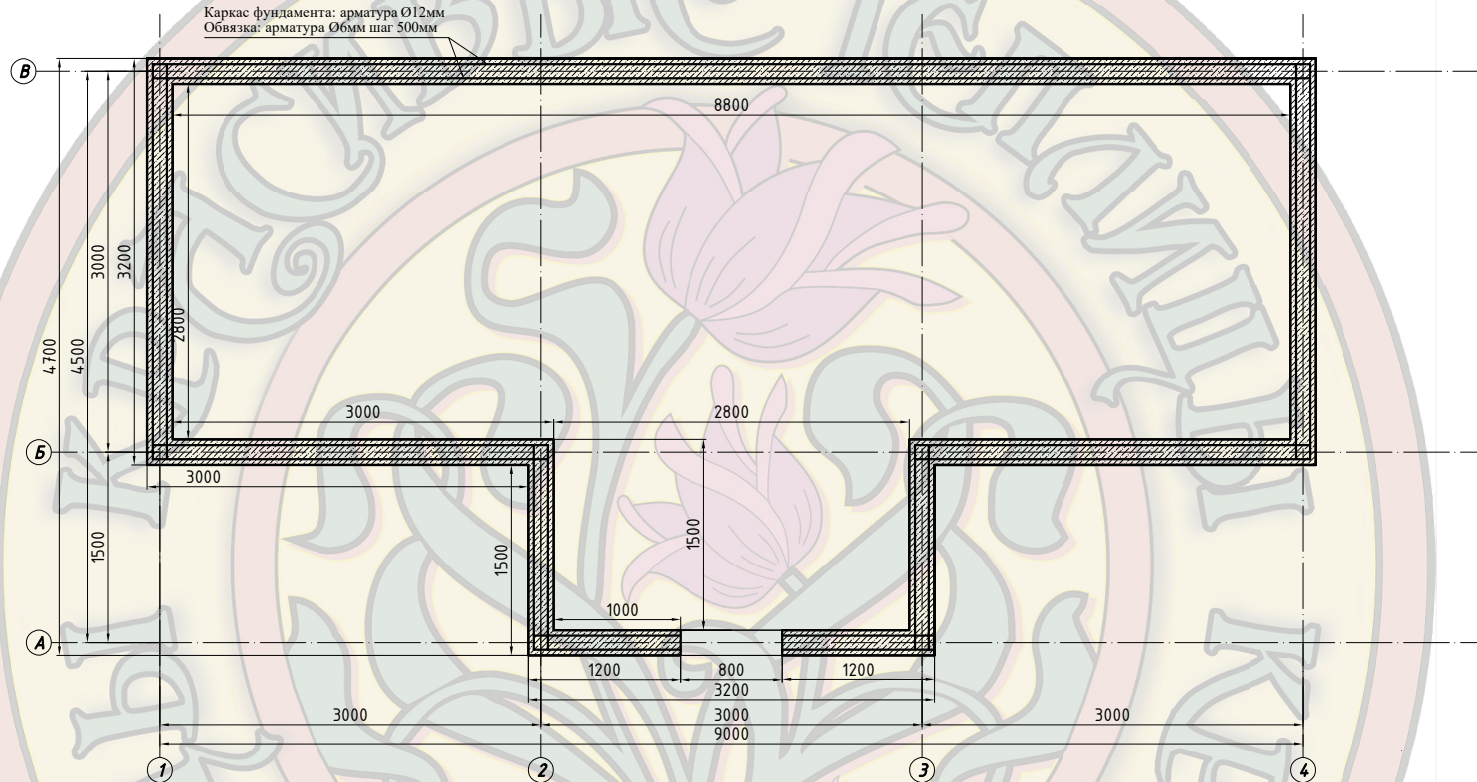

Разрез 1-1. М 1:40

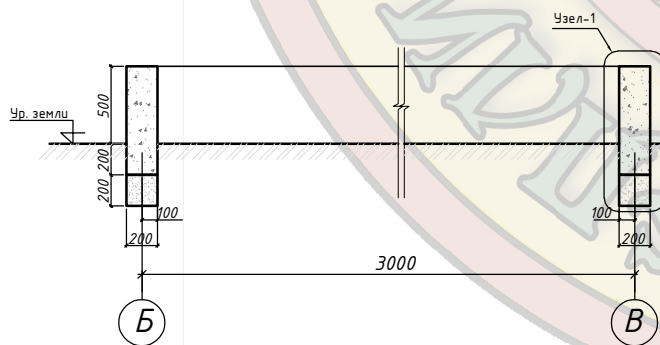

Узел 1. М 1:10

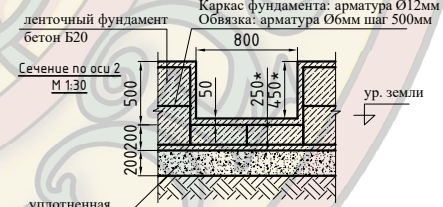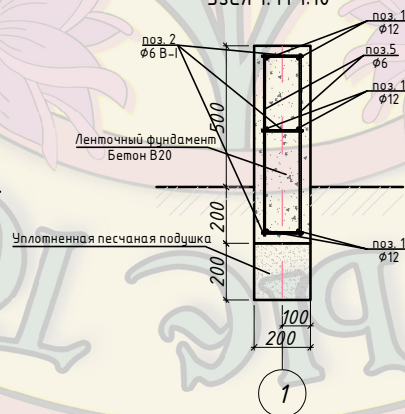

*- Размеры определить по месту
Предусмотреть толщину покрытия пола

					(НОТТИНГЕМ) Теплица 9x3м		
					Объект: сооружение, расположенное по адресу:		
изм.	кол.	лист	№докум.	подпись	дата		
Разработал						Стдия	Лист
Проверил							Листов
Гл. Констр.						ООО "Красивые теплицы"	
И.контр.							

План фундамента