



# Габаритный чертеж


Вид спереди

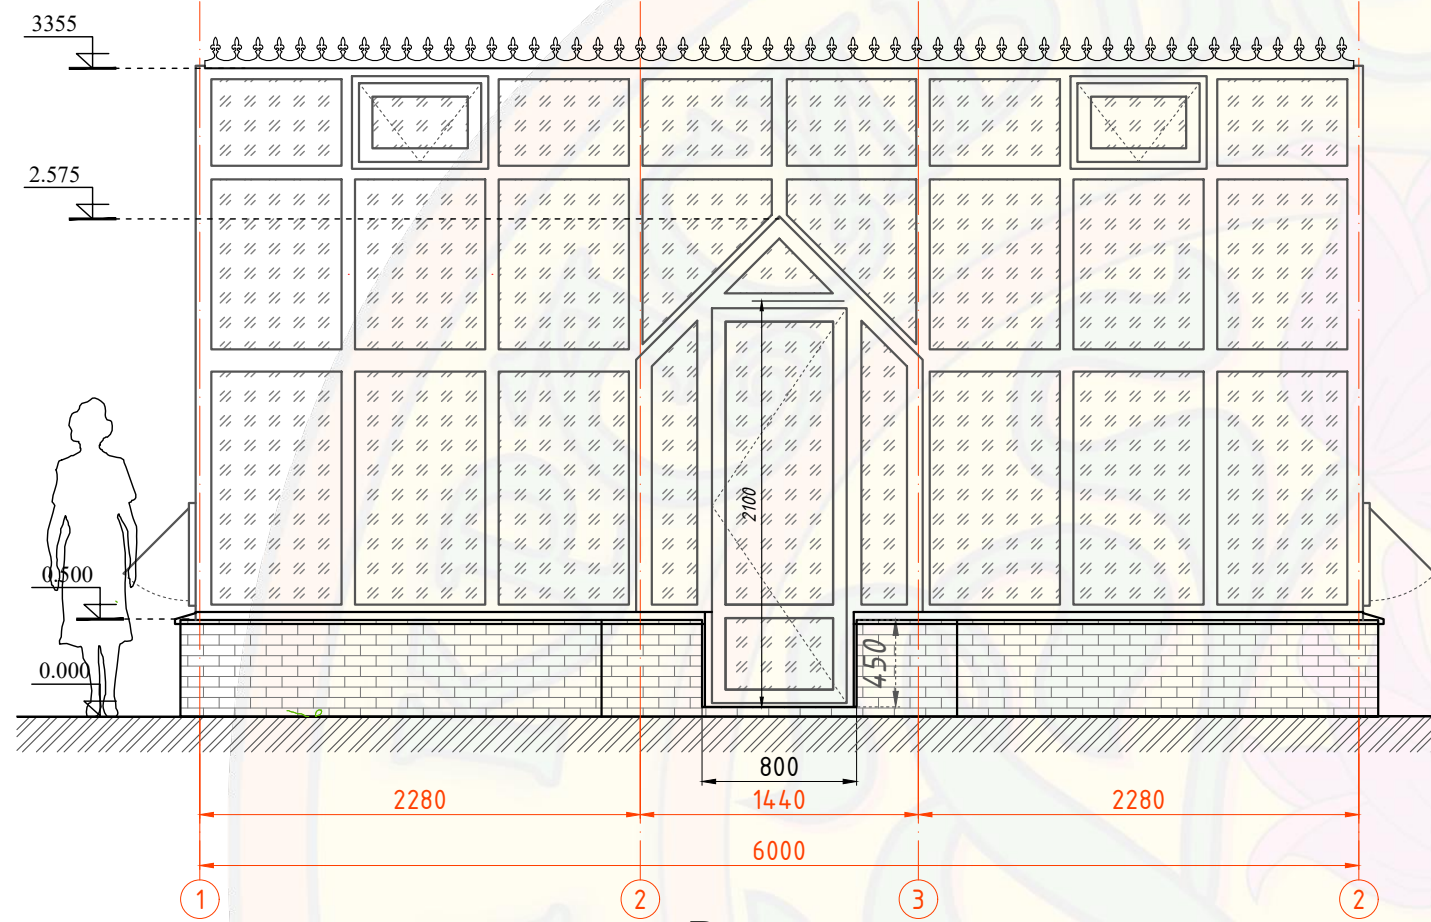

Вид сбоку  
Левый/Правый фасад

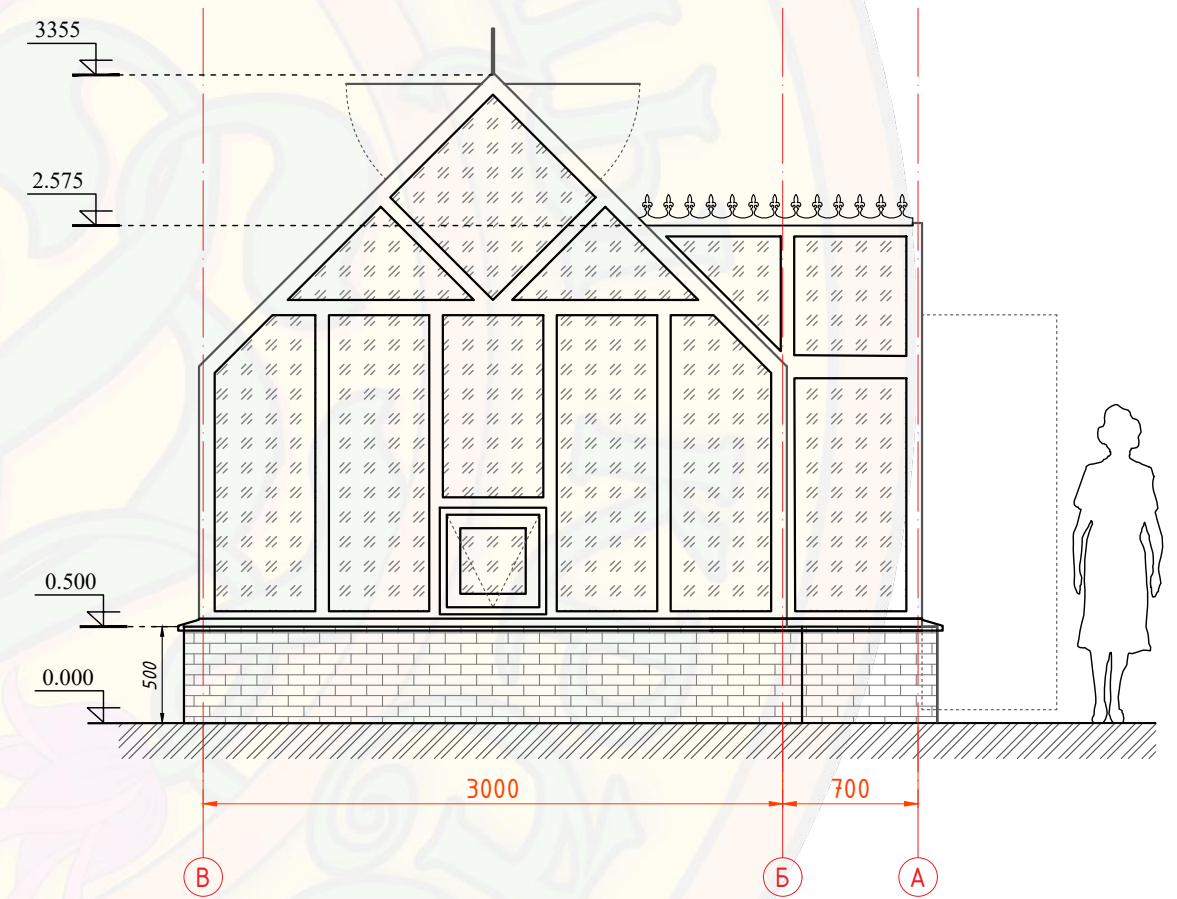

Вид сзади

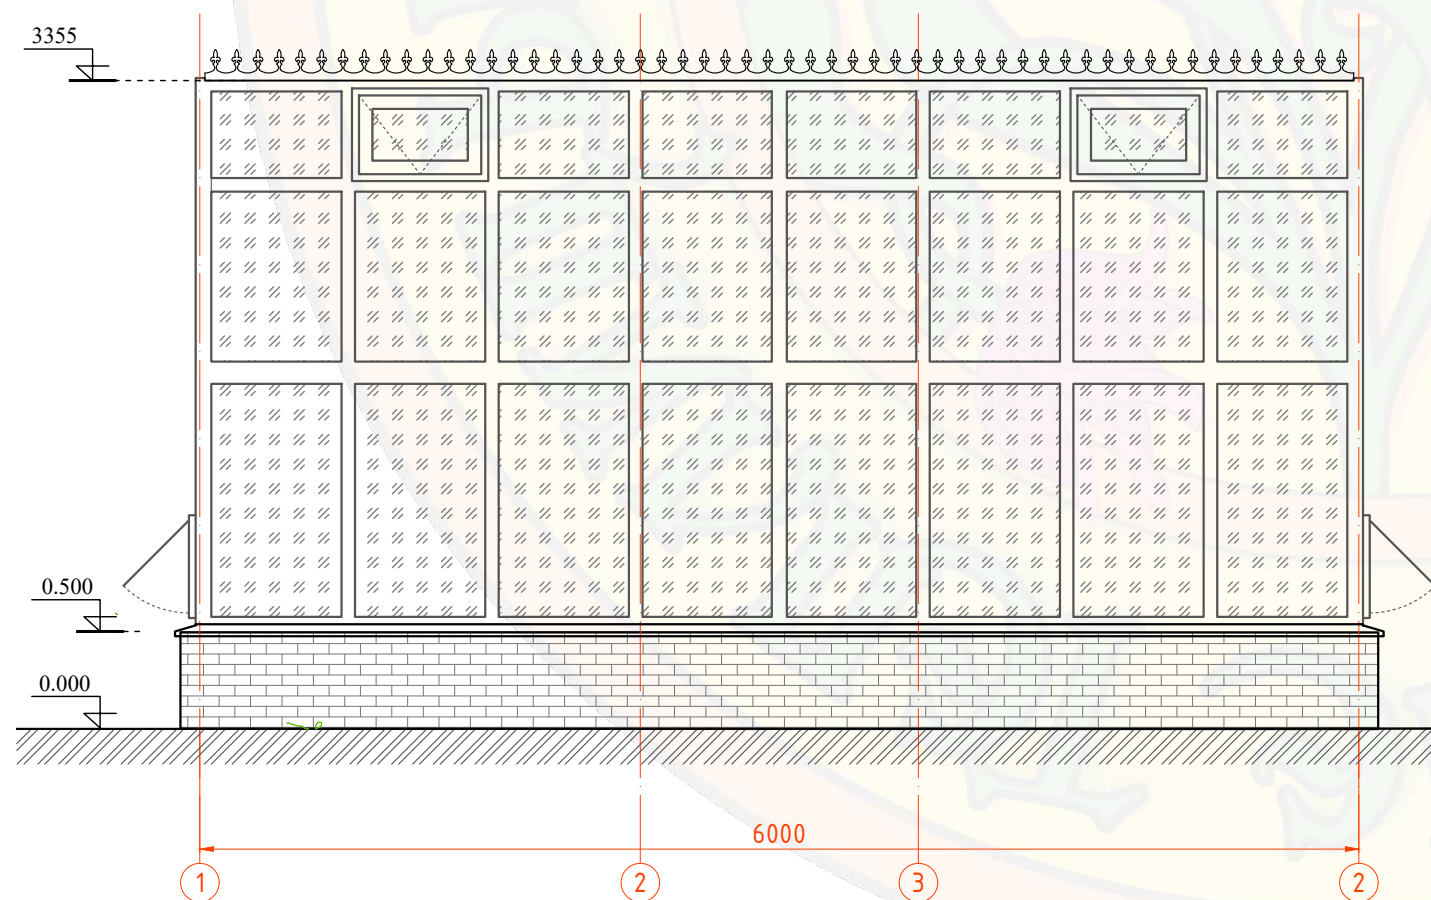

						"Елизавета" 6x3м Теплица с холлом				
						Объект:				
изм.	кол.	лист	№ док.	погнись	дата	Лист Заказа		Стадия	Лист	Листов
Разработал								Э	1	
Проверил										
Гл. Констр.						Эскиз теплицы из алюминиевого профиля		000 "Красивые теплицы"		
Н.контр.										