
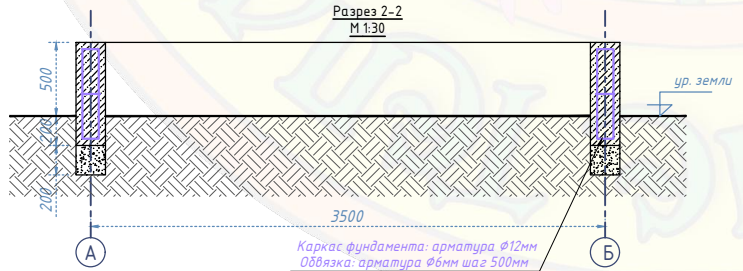
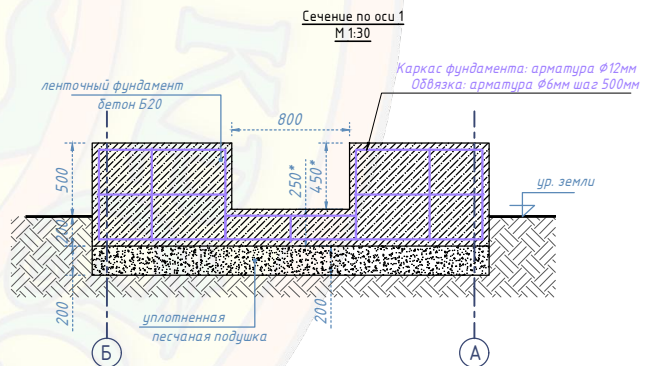
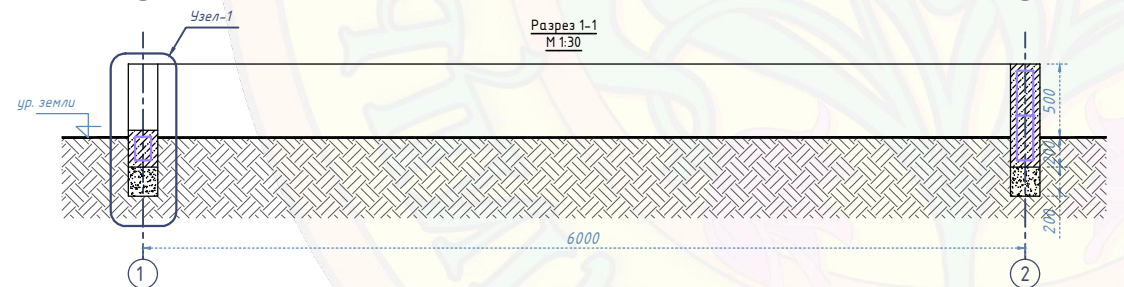
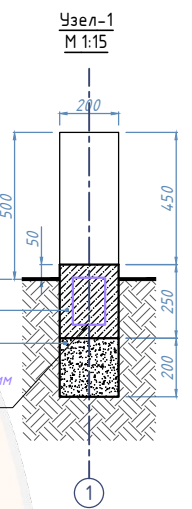


Фундамент бетонный без грядок

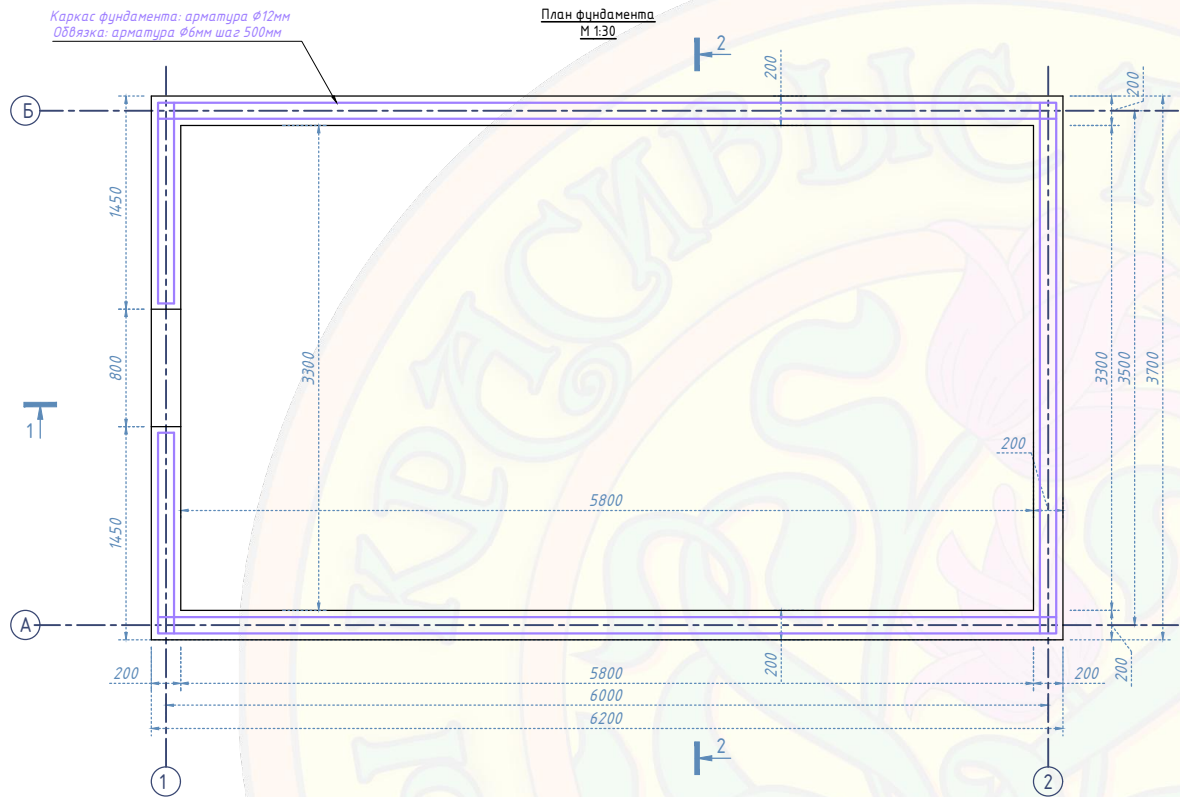

* - Размеры определить по месту
Предусмотреть толщину покрытия пола

Примечание: Все размеры указаны в мм

					(Аэлит) Теплица 3.5 х 6 м			
					Объект: сооружение, расположенное по адресу:			
изм.	кол.	лист	№ док	подпись	дата			
Разработал						Фундамент бетонный без грядок	Стадия	Лист
Проверил								2
Гл. Констр.						План; Разрезы 1-1, 2-2; Сечение по оси 1; Узел-1	000 "Красивые теплицы"	