



Габаритный чертеж


Вид спереди
Главный фасад

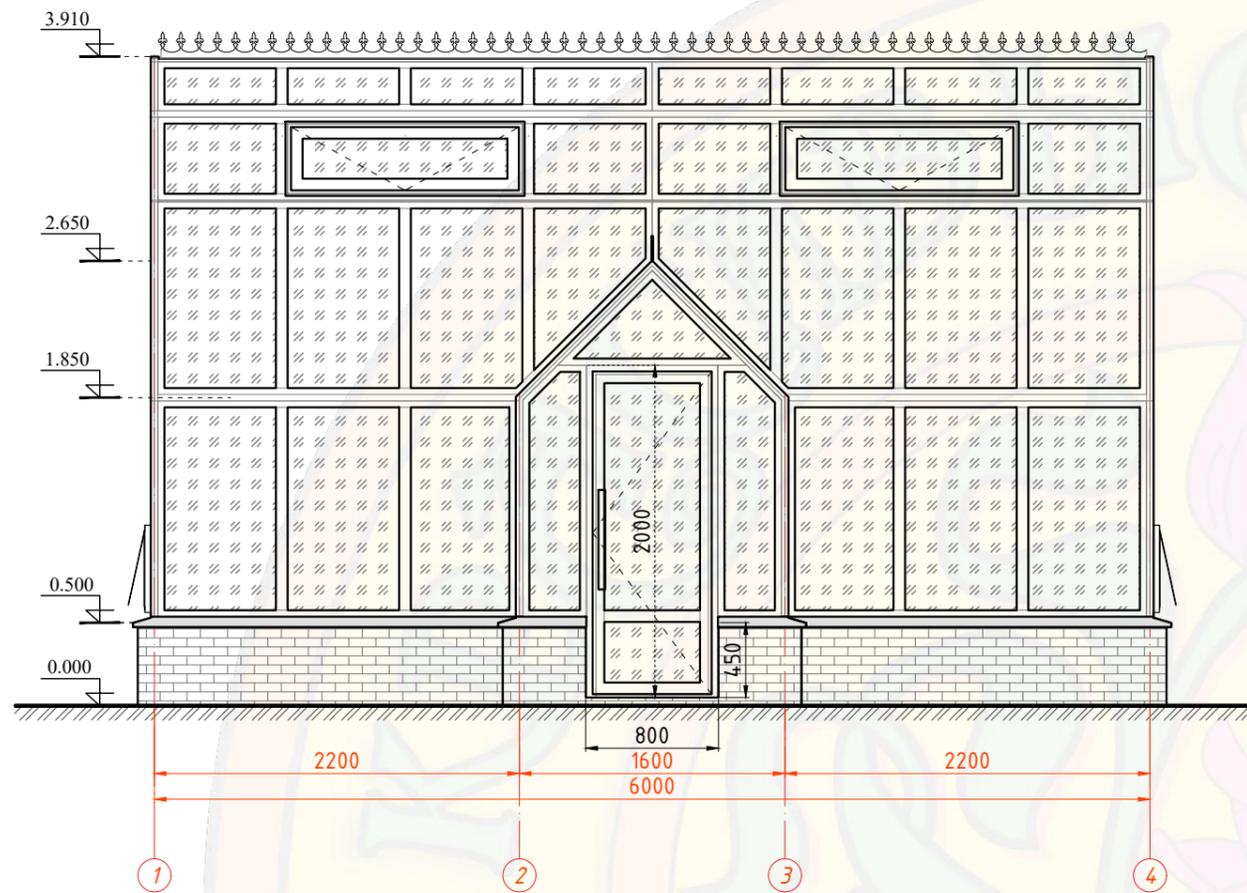

Вид сзади
Задний фасад

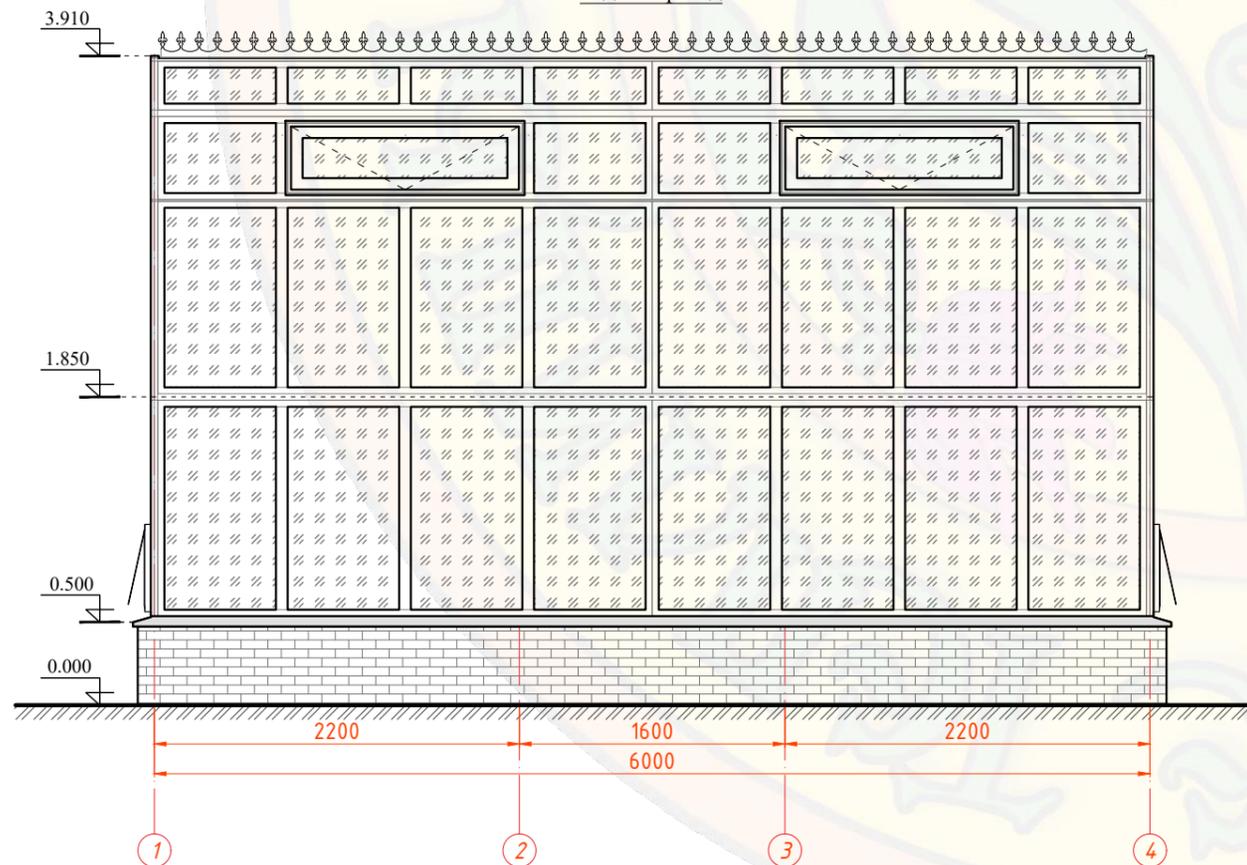

Вид сбоку
Левый/Правый фасад

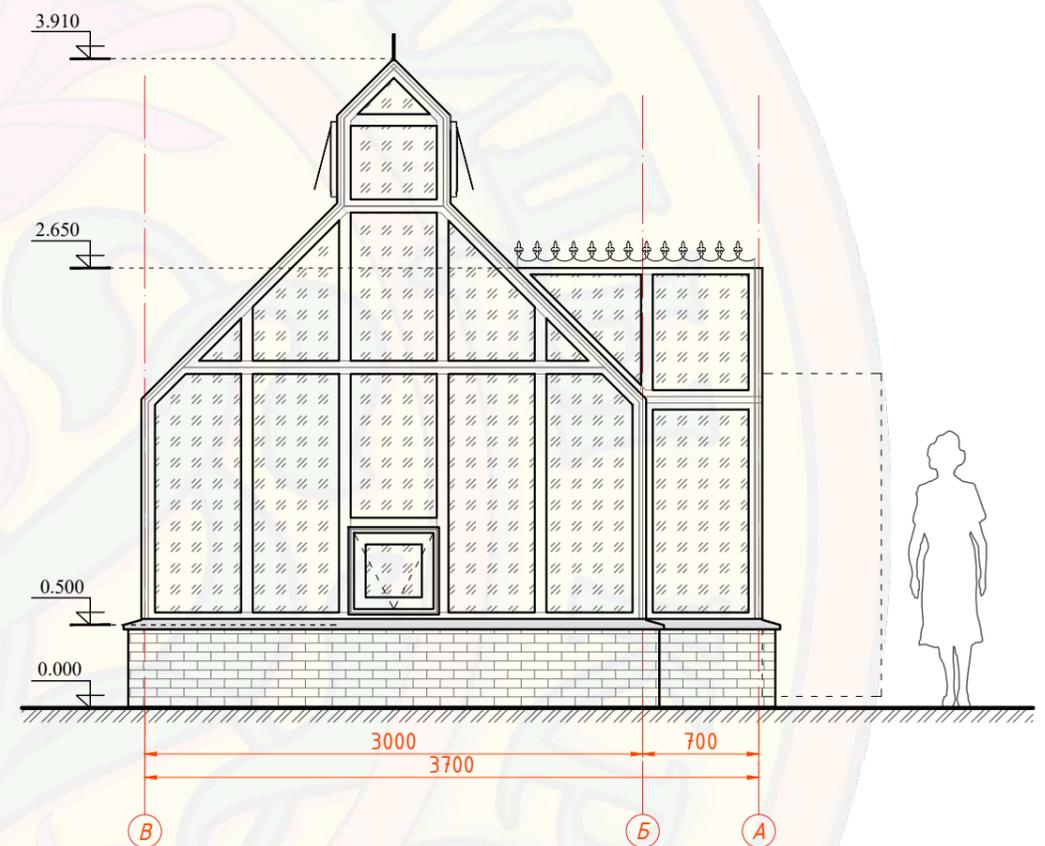

Примечание: Все размеры указаны в мм

(Йоркшир Кантри Холл) Теплица 6x3м

Объект: сооружение, расположенное по адресу:

изм.	кол.	лист	№ док	подпись	дата				
Разработал						Эскиз теплицы из алюминиевого профиля	Стадия	Лист	Листов
Проверил									
Гл. Констр.						Главный фасад, Торец, Боковой фасад	ООО "Красивые теплицы"		