




План Фундамента. М 1:40

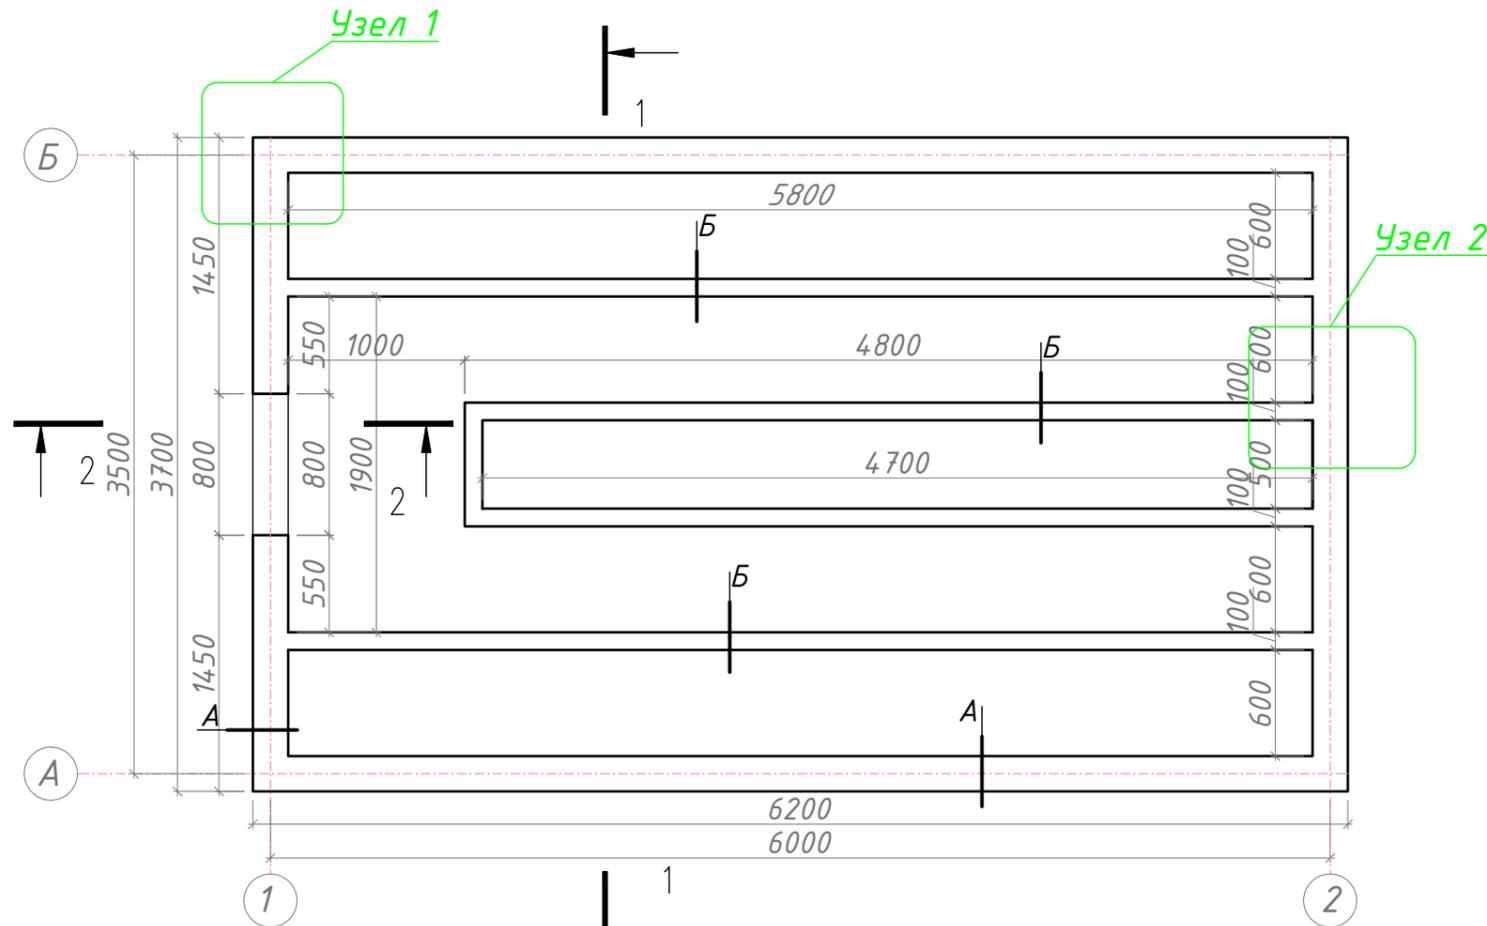

Разрез 2-2. М 1:20

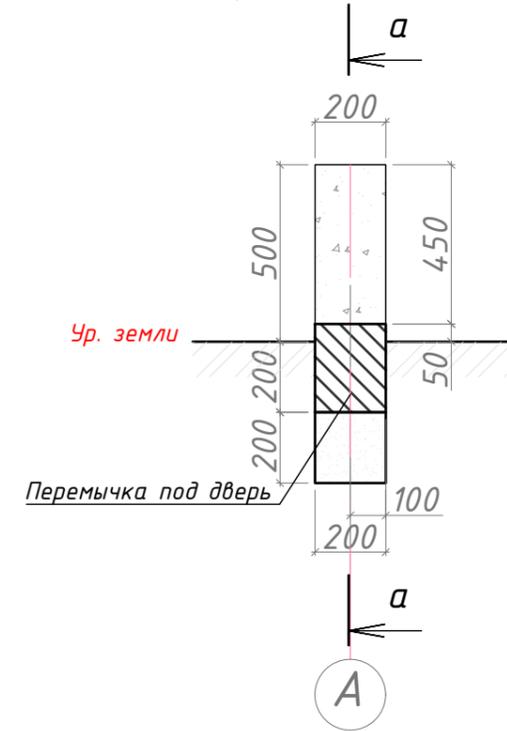


Разрез а-а. М 1:20

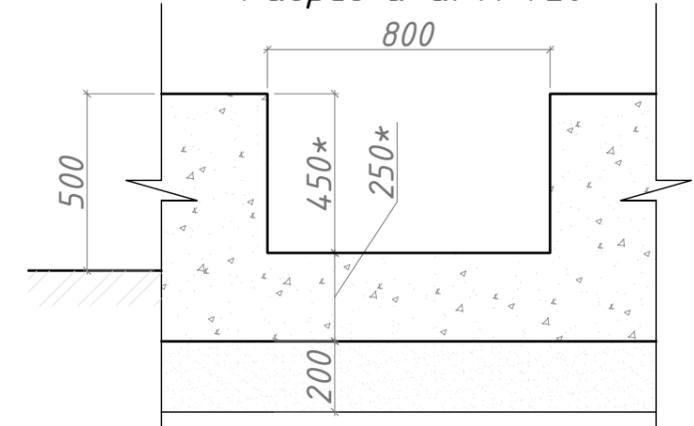

* Размеры определить по месту.
Предусмотреть толщину покрытия пола.


Разрез 1-1. М 1:40

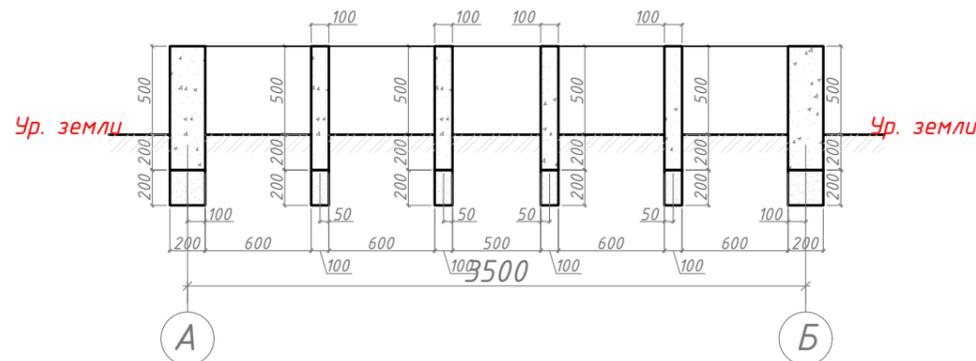


СОГЛАСОВАНО:	
Взам. инв.№	
Подпись и дата	
Инв. № подл.	

						Теплица		
Изм.	Кол.уч.	Лист	№ док	Подпись	Дата			
Проект фундамента						Стадия	Лист	Листов
Проверил						П	1	
Выполнил						000 "Красивые теплицы"		


Узел 1. М 1:16.

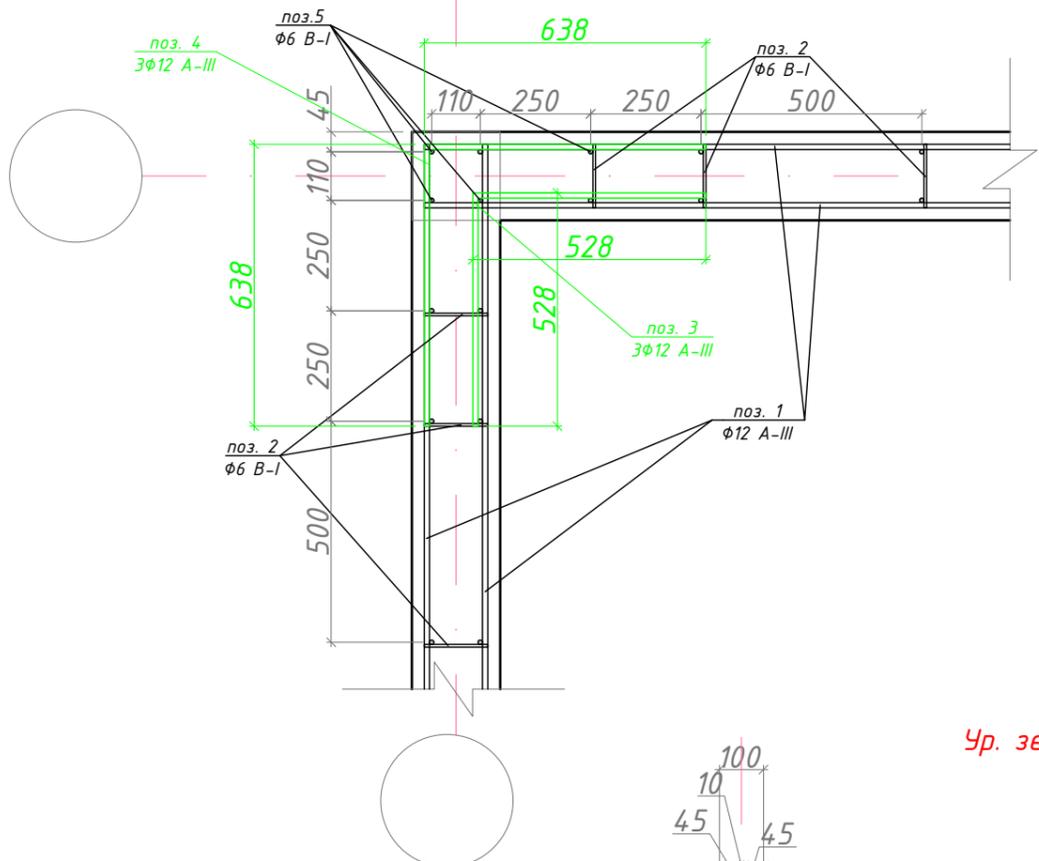


Сечение А. М 1:10

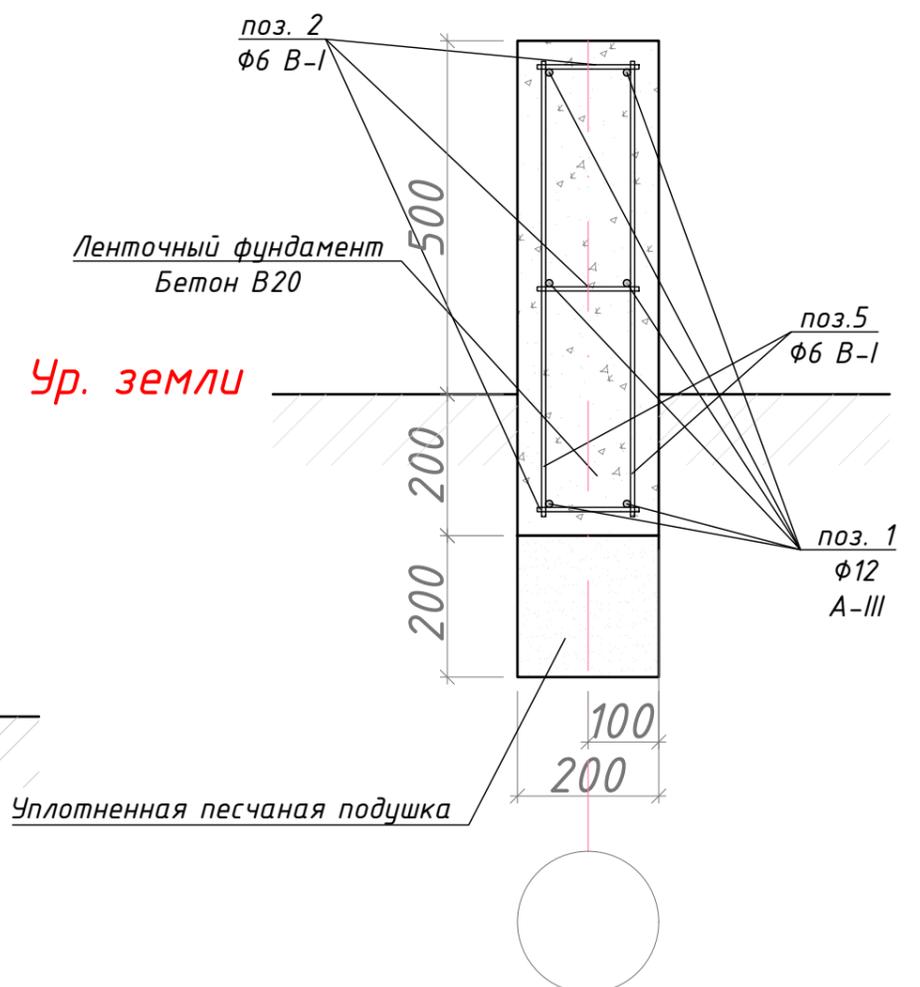

Сечение Б. М 1:10

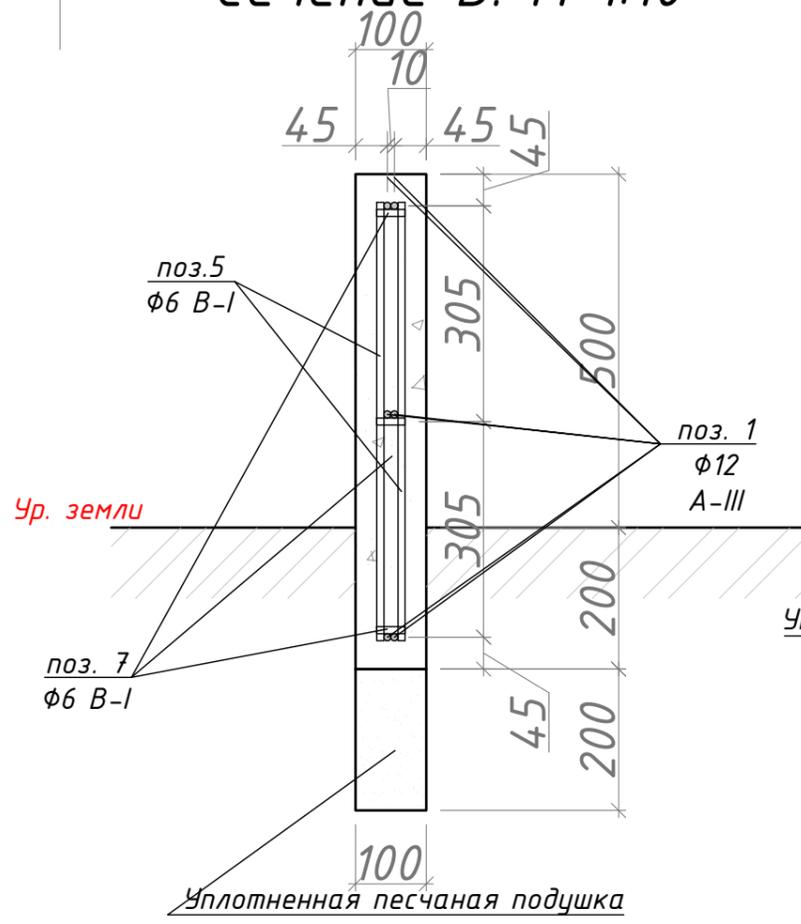

Узел 2. М 1:16.

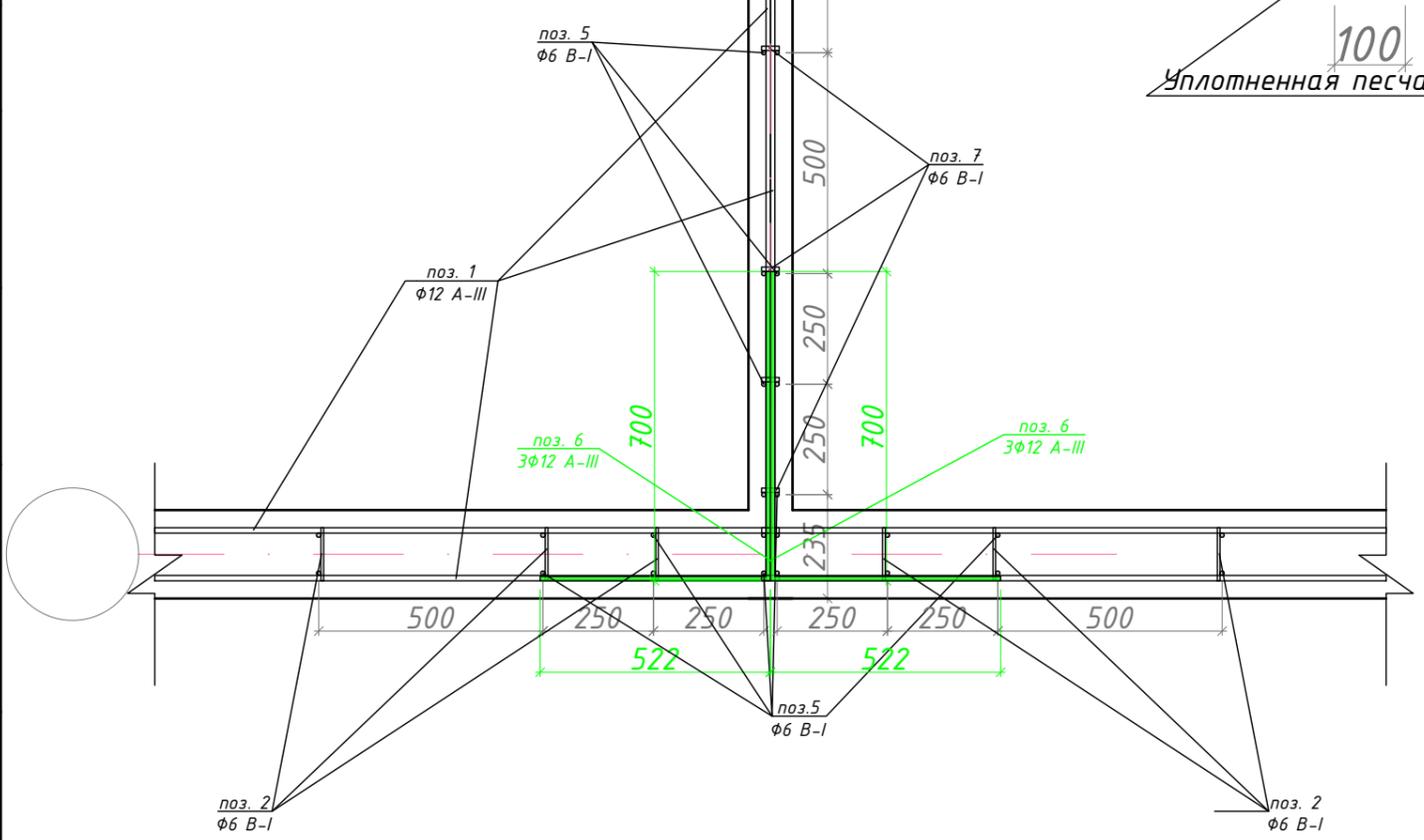

СОГЛАСОВАНО:	
Взам. инв.№	
Подпись и дата	
Инв. № подл.	

						Теплица		
Изм.	Кол.уч.	Лист	№ док	Подпись	Дата			
						Стадия	Лист	Листов
						Проект фундамента	П	2
Проверил						000		
Выполнил						"Красивые теплицы"		

Спецификация элементов фундамента

Поз.	Обозначения	Наименование	Кол.	Масса ед. кг.	Масса общая. кг.	Примечание
1	ГОСТ 5781-82	Ø12 А-III L _{общ} =249м	1	221,61	221,6	
2	ГОСТ 5781-82	Ø6 В-I L=144мм, шаг 500мм	79	0,032	2,5	
3	ГОСТ 5781-82	Ø12 А-III L=528x528мм	18	0,94	16,9	
4	ГОСТ 5781-82	Ø12 А-III L=638x638мм	12	1,14	13,6	
5	ГОСТ 5781-83	Ø6 В-I L=644мм	166	0,14	23,7	
6	ГОСТ 5781-82	Ø12 А-III L=522x700мм	18	1,50	27,0	
7	ГОСТ 5781-82	Ø6 В-I L=40мм	87	0,02	1,7	
	ГОСТ 7473-94	Бетон В20, м3	4,29			
		Песок, м3	1,23			

СОГЛАСОВАНО:

Взам. инв.№
Подпись и дата
Инв. № подл.

						Теплица			
Изм.	Кол.уч.	Лист	№ док	Подпись	Дата				
						Проект фундамента	Стадия	Лист	Листов
							П	3	
Проверил						Спецификация.	ООО		
Выполнил							"Красивые теплицы"		