



Каркас фундамента: арматура Ø12мм  
Обвязка: арматура Ø6мм шаг 500мм


План фундамента  
М 1:30

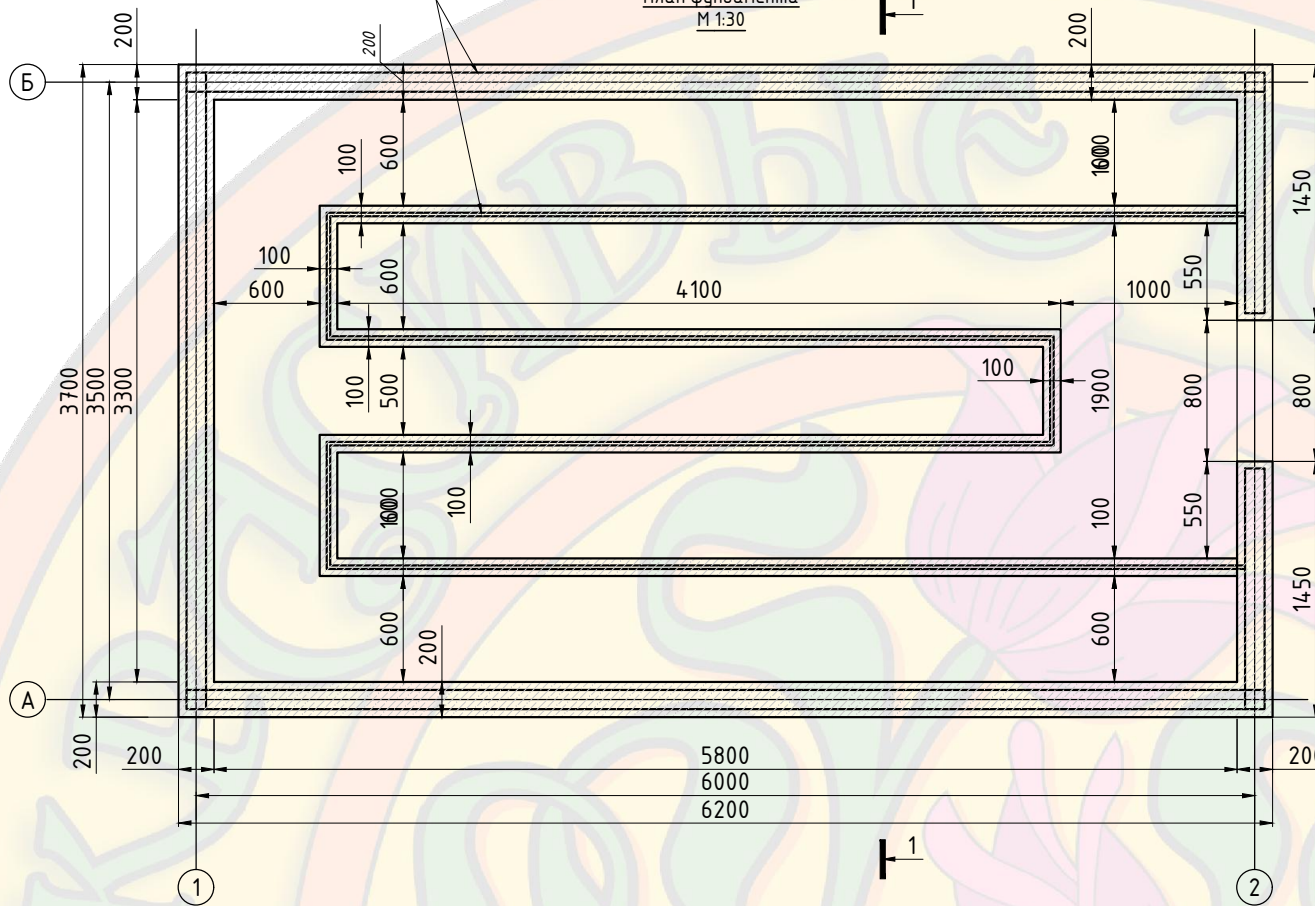


Сечение по оси 2  
М 1:30

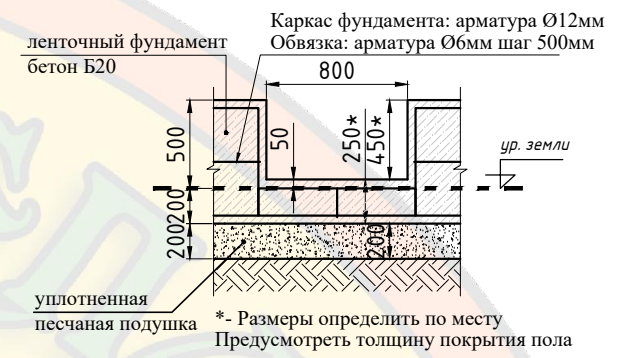

Узел 1. М 1:10

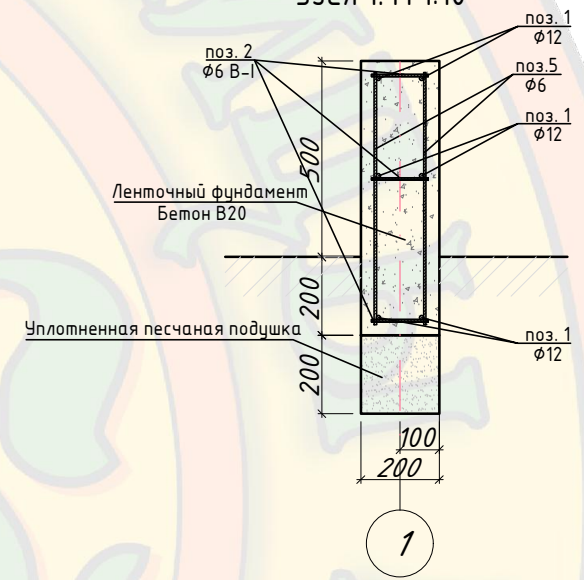

Разрез 1-1  
М 1:30

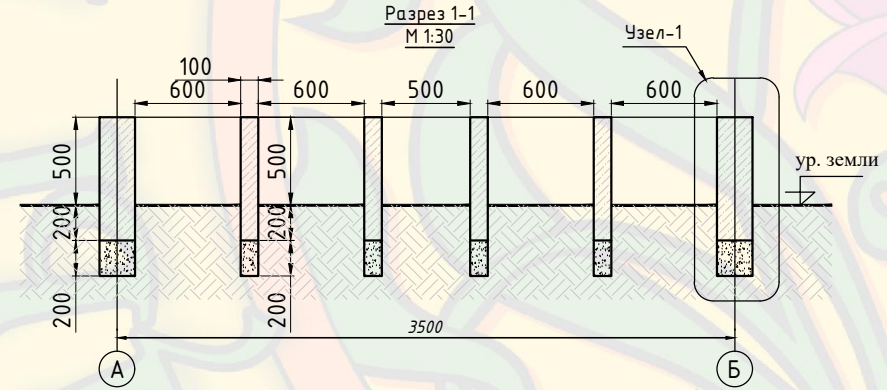

						(Честер Гарденер) Теплица 3,5х6м		
						Объект: сооружение, расположенное по адресу:		
изм.	кол.	лист	№ док.	подпись	дата			
Разработал						Стадия	Лист	Листов
Проверил								
Гл. Констр.						План фундамента		
Н.контр.								
						ООО "Красивые теплицы"		