Габаритный чертеж "Честерфилд" на сваях, алюминиевым цоколем и алюминиевыми грядками Теплица 3х8 м

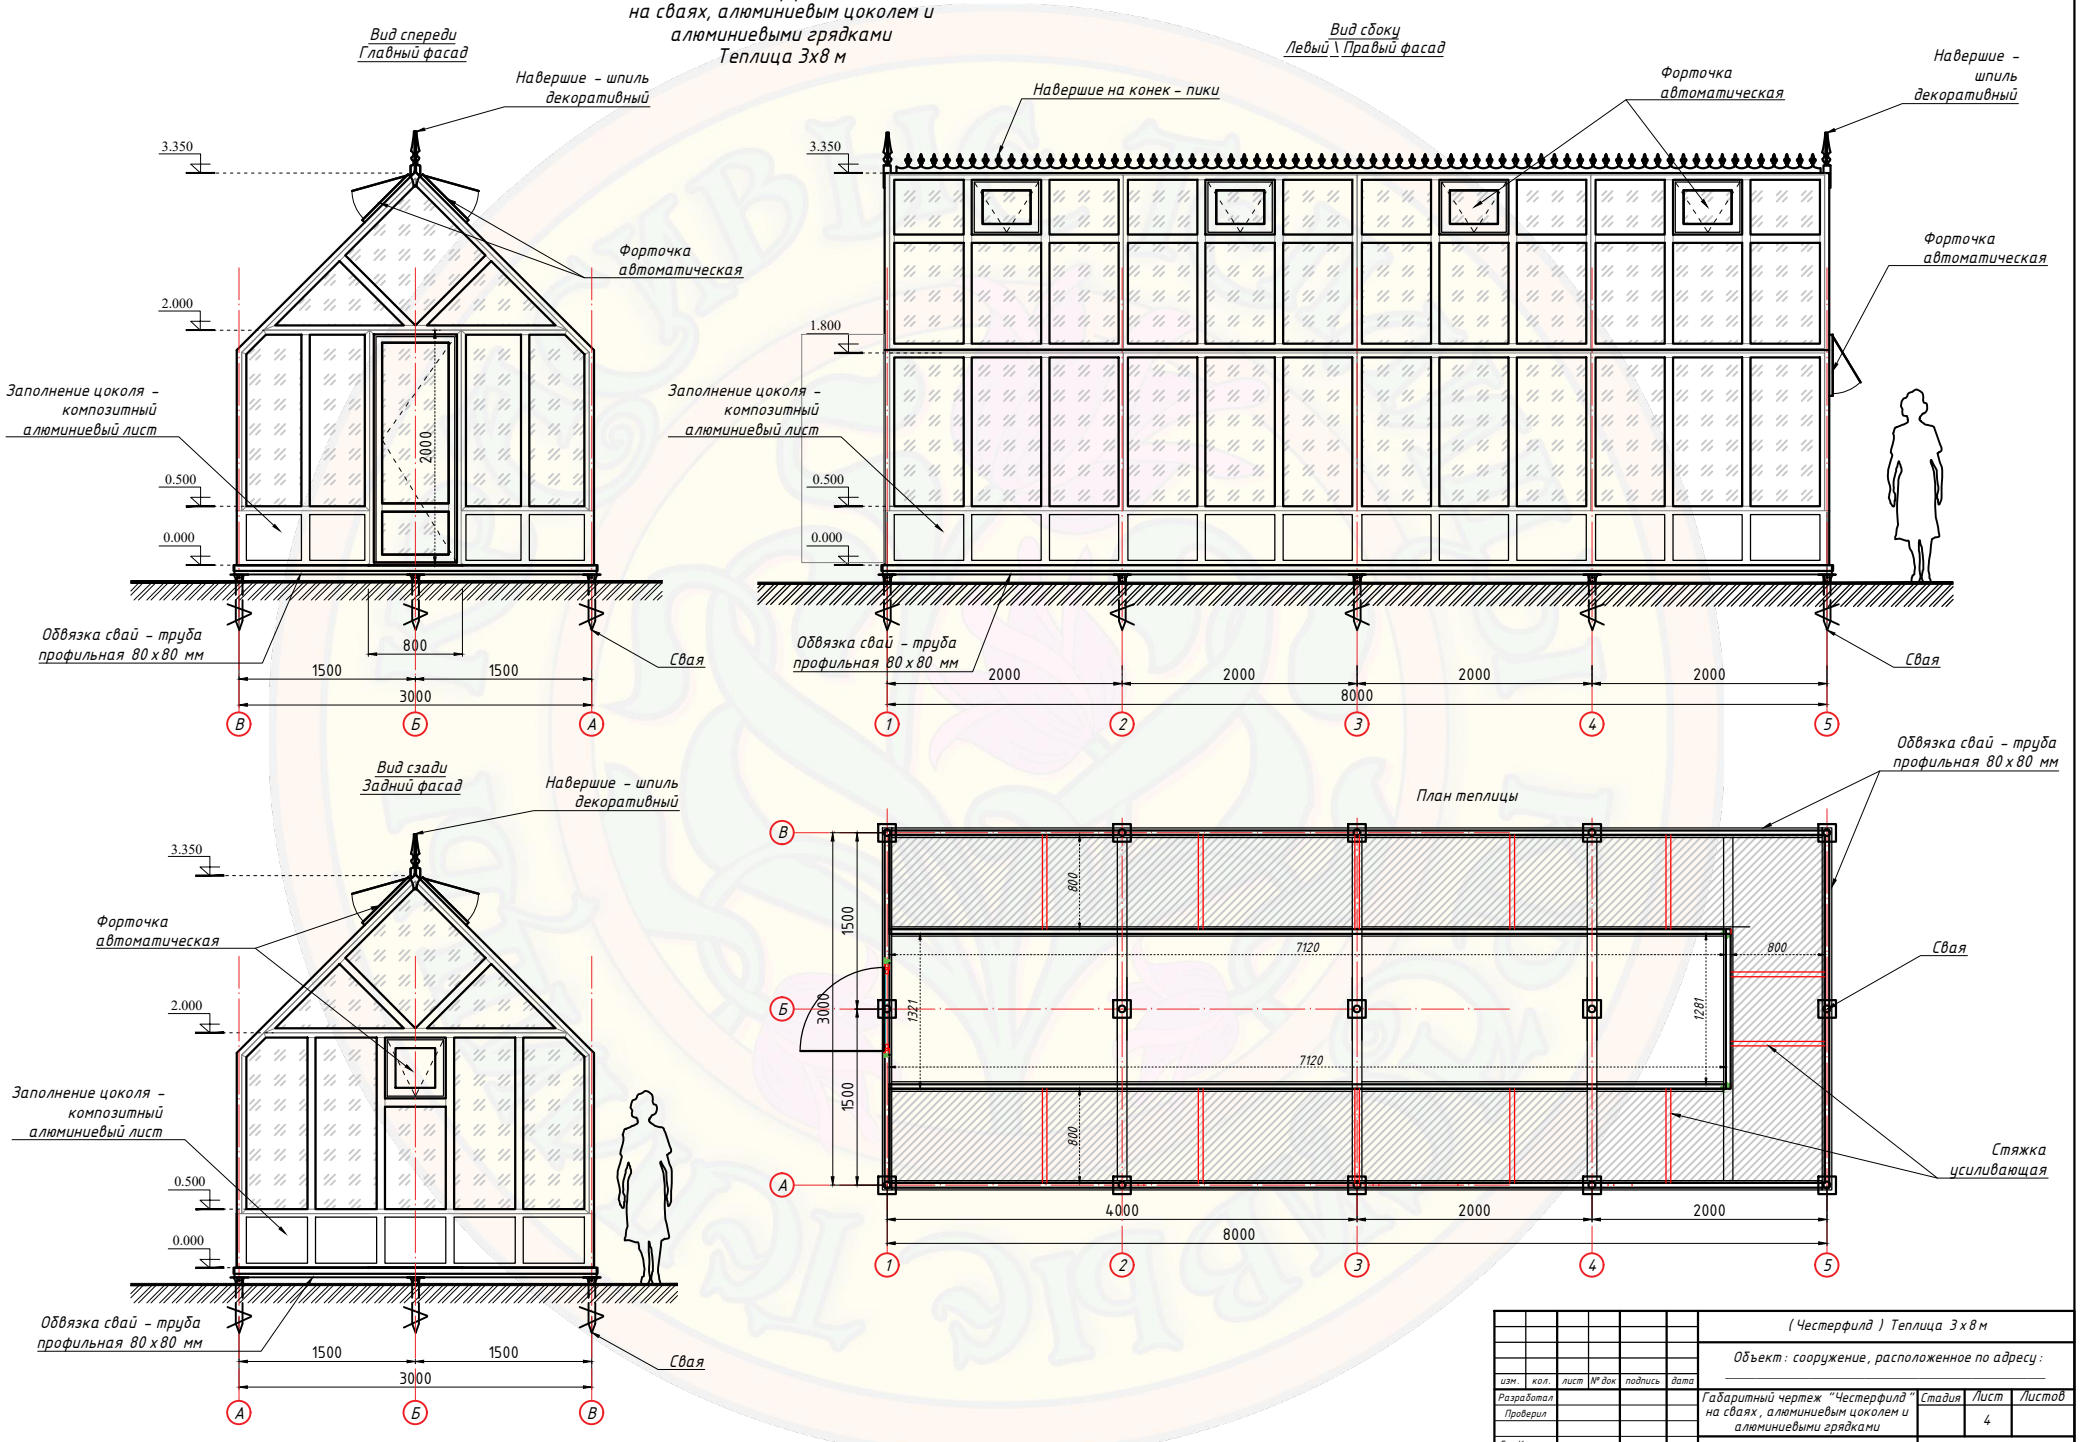

							(Честерфилд) Теплица 3 х 8 м
							Объект : сооружение, расположенное по адресу :
изм.	кол.	лист	№ док	подпись	дата		
Разработал						Габаритный чертеж "Честерфилд" на сваях, алюминиевым цоколем и алюминиевыми грядками	Стадия: — / Лист: 4 / Листов: —
Проверил							
Гл. Констр.						Эскиз теплицы из алюминиевого профиля	ООО "Красивые теплицы"