


План фундамента

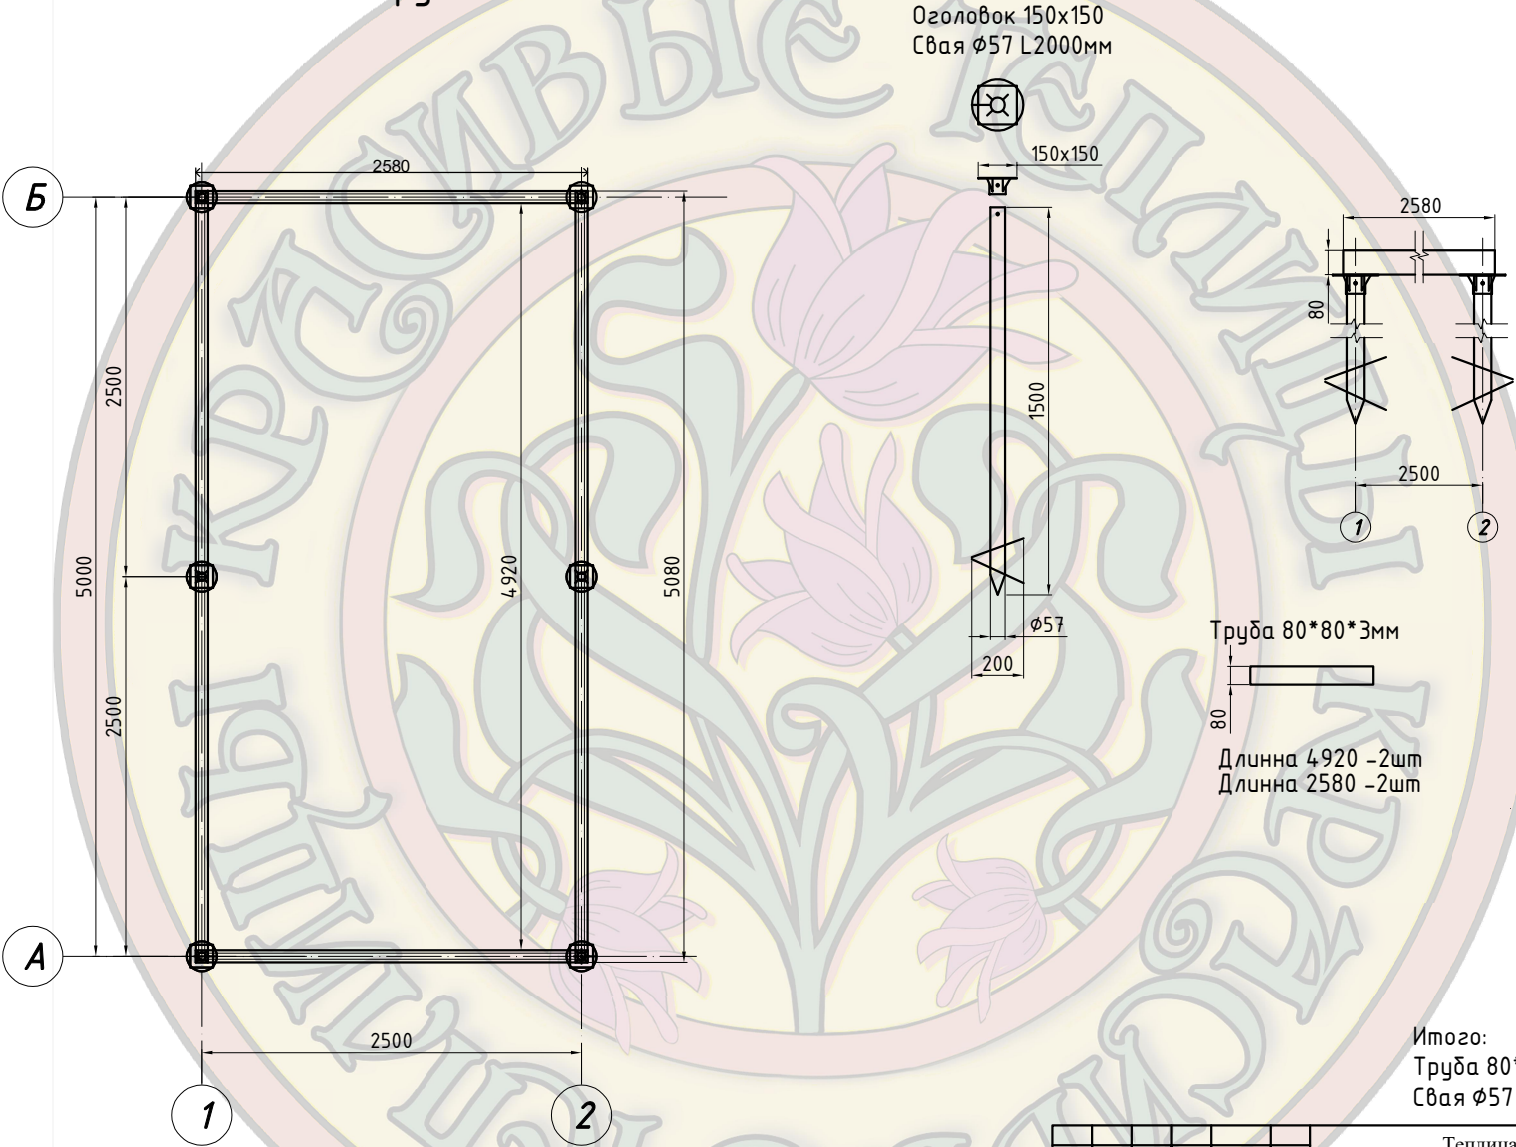

						Теплица "ЭКО525" 2,5х5м		
						Объект: сооружение, расположенное по адресу:		
изм.	кол.	лист	эбл.	подпись	дата	План фундамента	Стадия	Лист
Разработал								
Проверил								
Гл. Констр.						СХЕМА СВАЙ	ООО "Красивые теплицы"	
Н.контр.								