

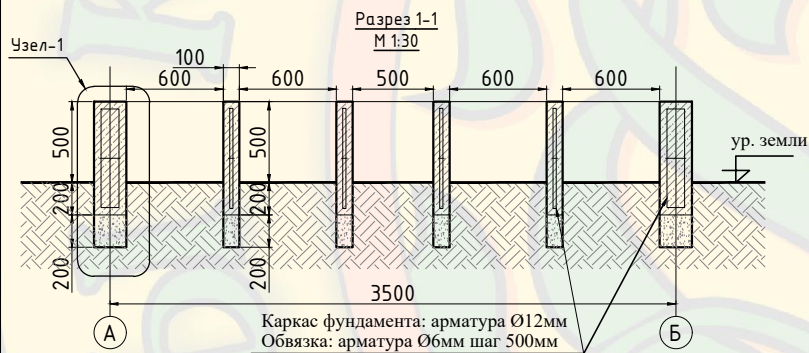
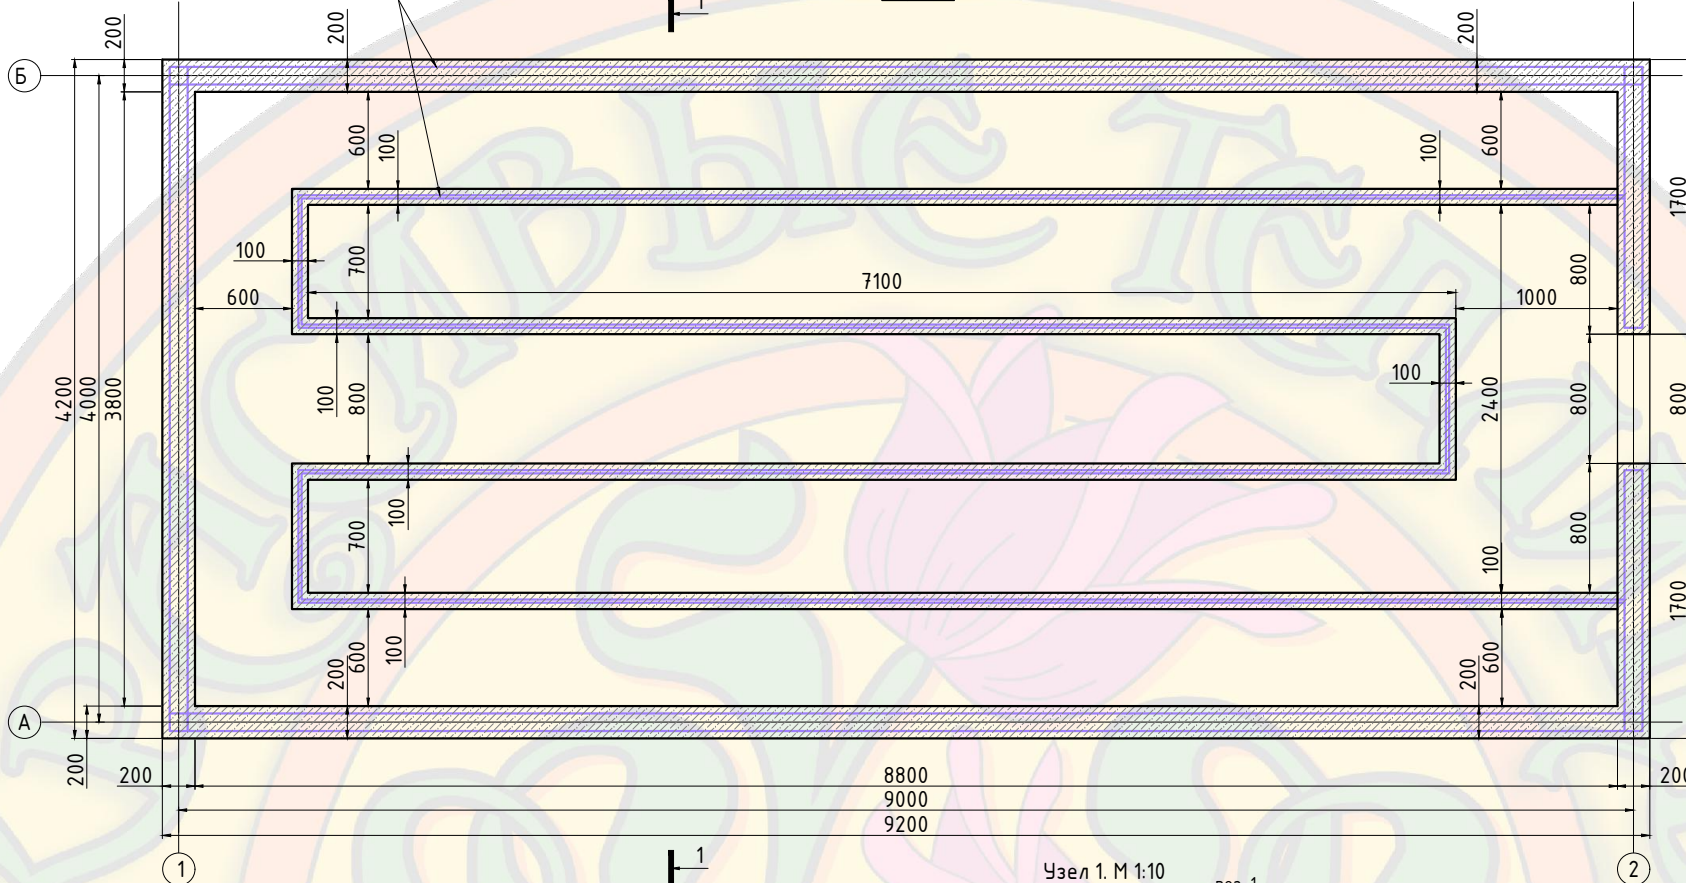


План фундамента
М 1:30

Каркас фундамента: арматура Ø12мм
Обвязка: арматура Ø6мм шаг 500мм

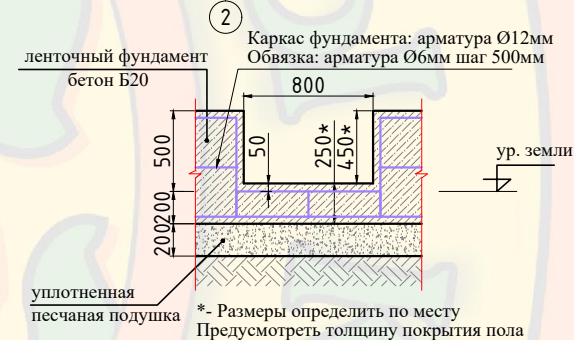

Каркас фундамента: арматура Ø12мм
Обвязка: арматура Ø6мм шаг 500мм

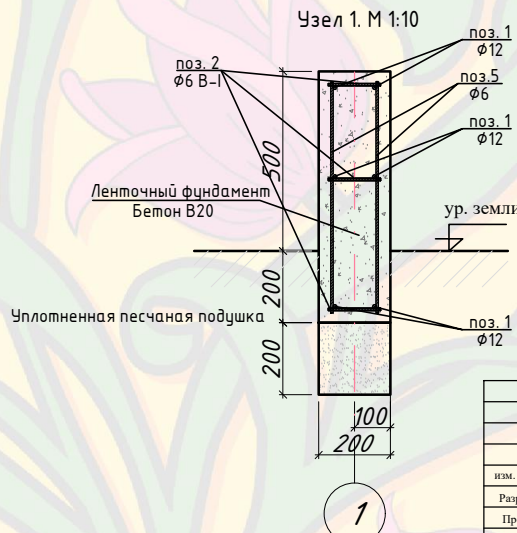

* Размеры определить по месту
Предусмотреть толщину покрытия пола

						(Ланкастер SL) Теплица 4x9м		
						Объект: сооружение, расположенное по адресу: _____		
изм.	кол.	лист	эгод.	подпись	дата	Стдия	Лист	Листов
Разработал								
Проверил								
Гл. Констр.								
Н.контр.								
						План фундамента		ООО "Красивые теплицы"

*- Размеры определить по месту
Предусмотреть толщину покрытия пола