


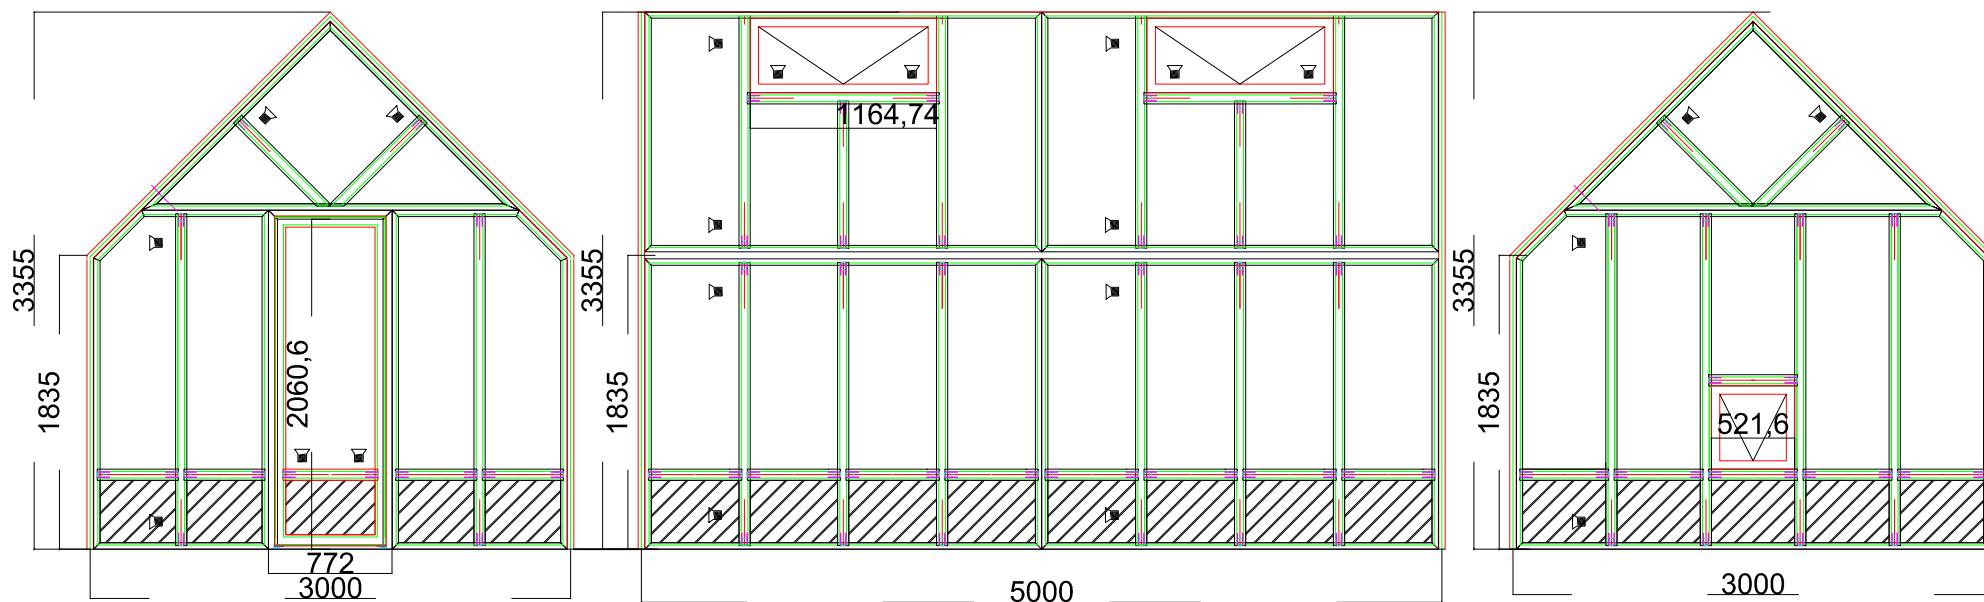

ТЕПЛИЦА 3x5 (Честерфилд)

Теплица с грядками
из ал.профиля

ООО "КРАСИВЫЕ ТЕПЛИЦЫ"