
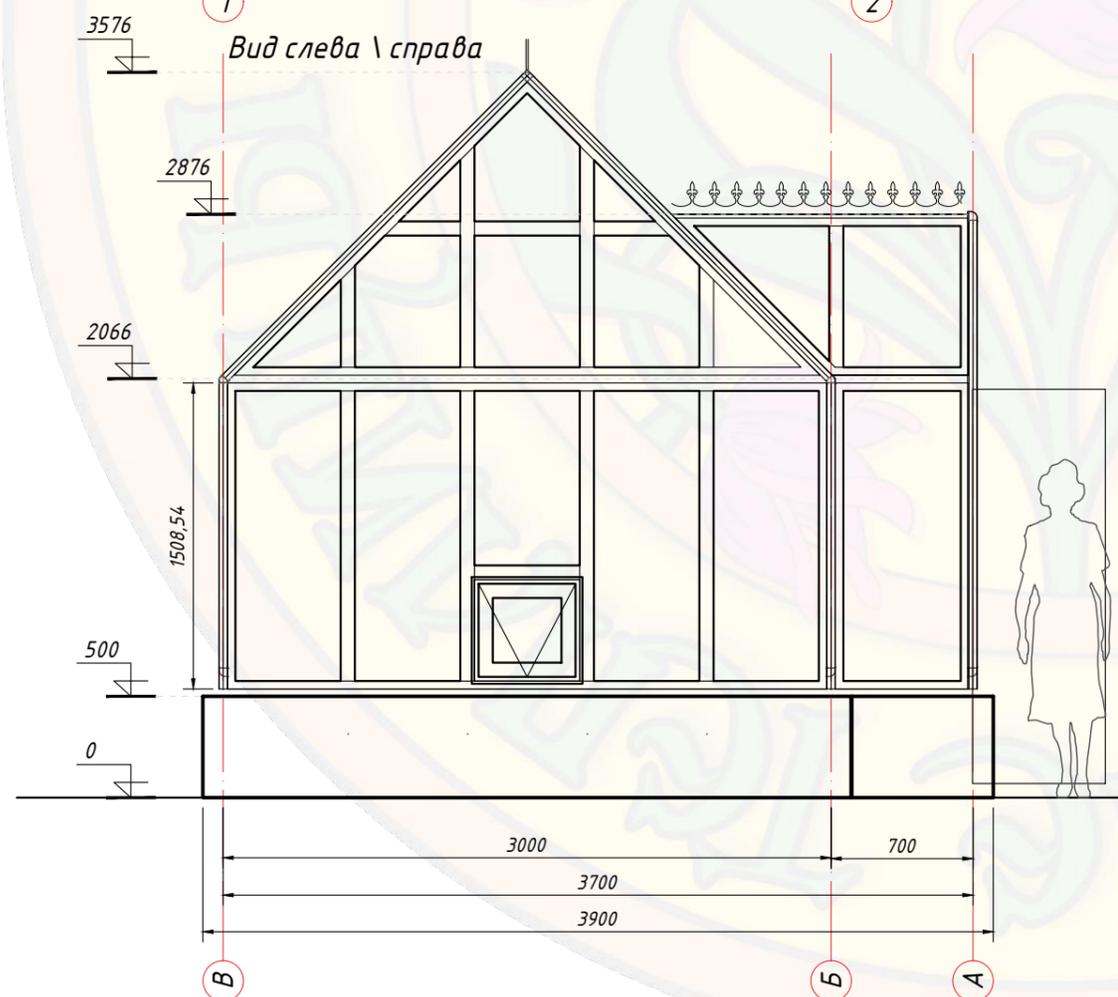


Габаритный чертеж
Теплица "Виктория SL" 8 x 3 м

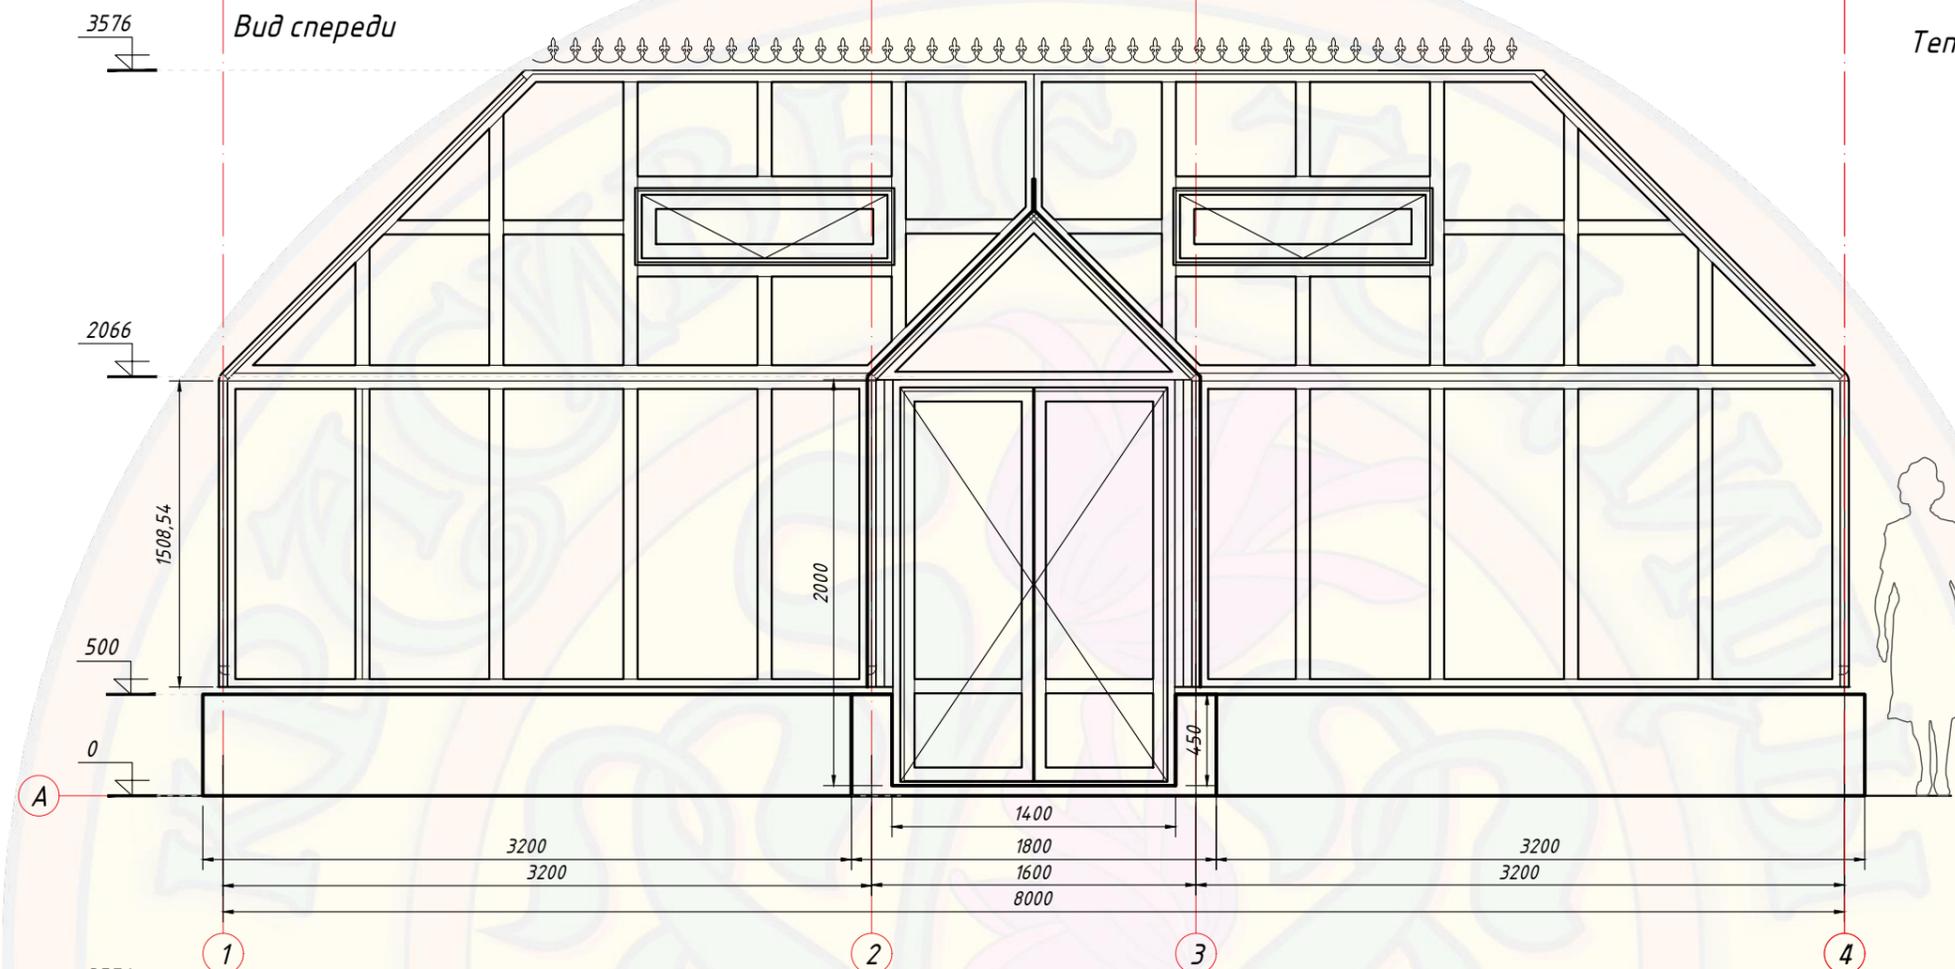

						Теплица "Виктория SL" 8 x 3 м				
						Объект:				
изм.	кол.	лист	№ док.	подпись	дата	Лист заказа		Стадия	Лист	Листов
Разработал						Лист заказа			1	
Проверил						Лист заказа				
Гл. Констр.						Эскиз теплицы из алюминиевого профиля		ООО "Красивые теплицы"		
Н. контр.										