


Габаритный чертеж

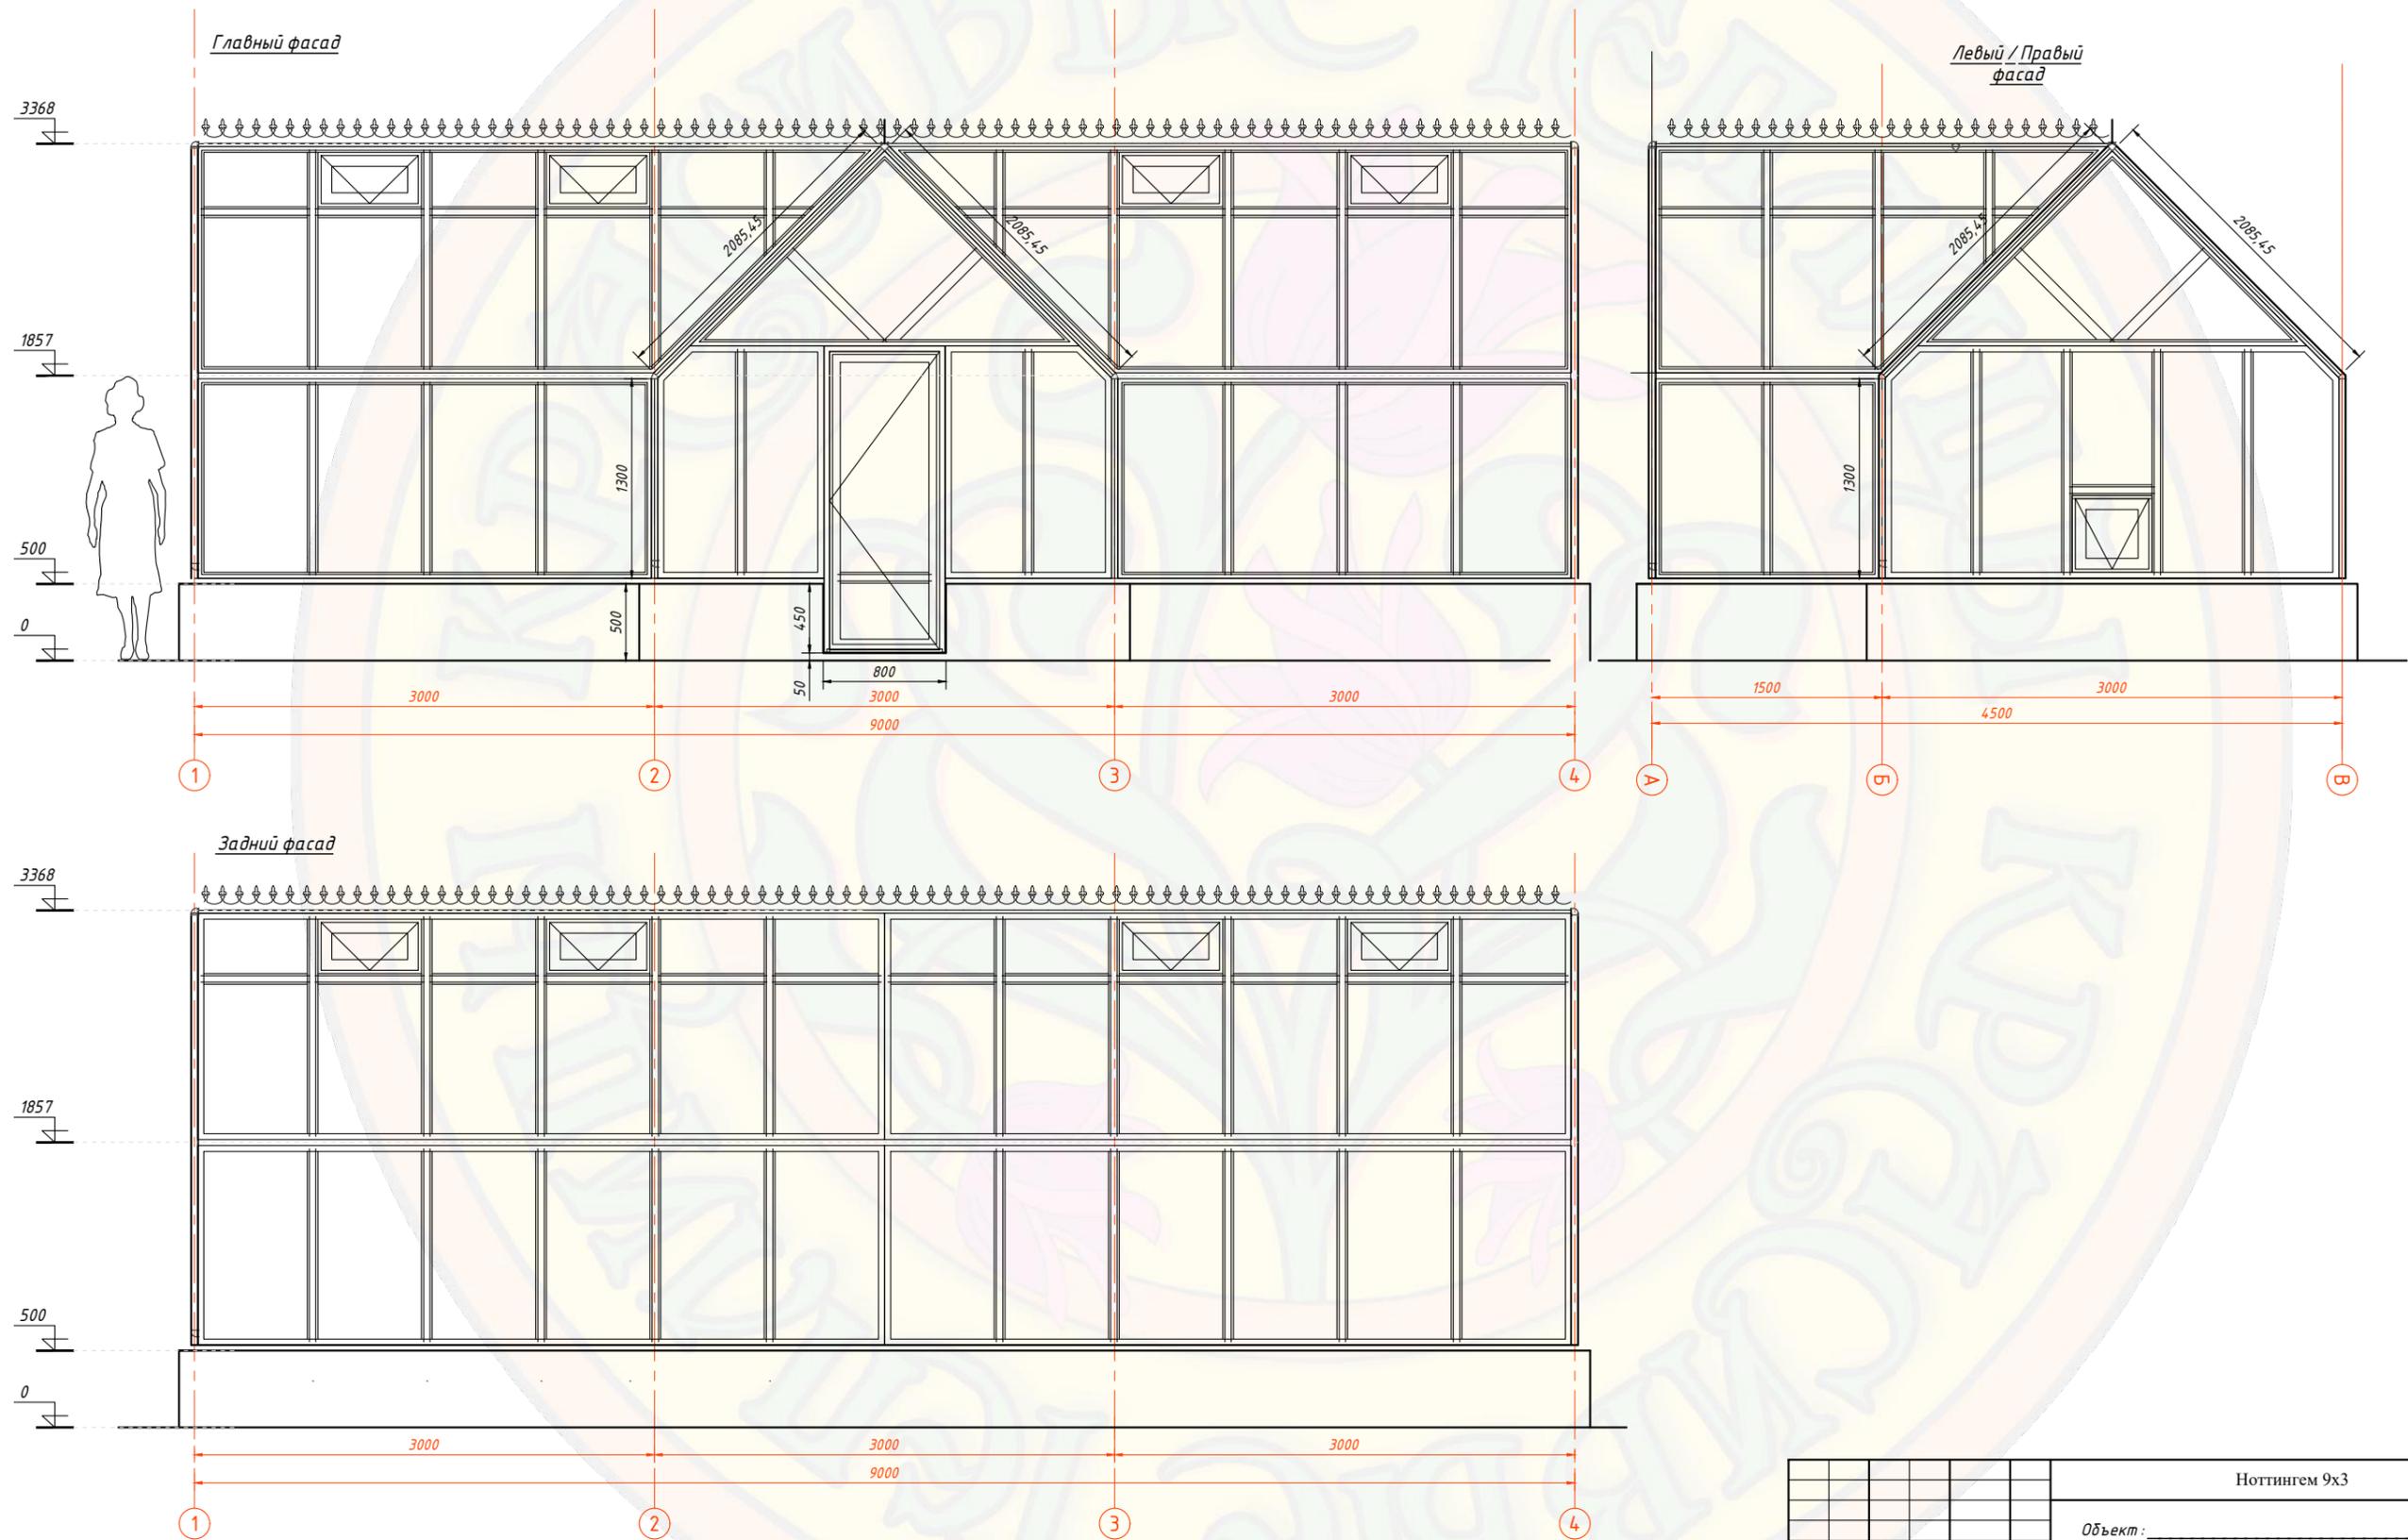

						Ноттингем 9x3				
						Объект: _____				
изм.	кол.	лист	№ док.	подпись	дата	Лист Заказа		Стадия	Лист	Листов
Разработал								Э	1	
Проверил								000 "Красивые теплицы"		
Гл. Констр.										
И контр.										