



Вид спереди
Главный фасад


Габаритный чертеж

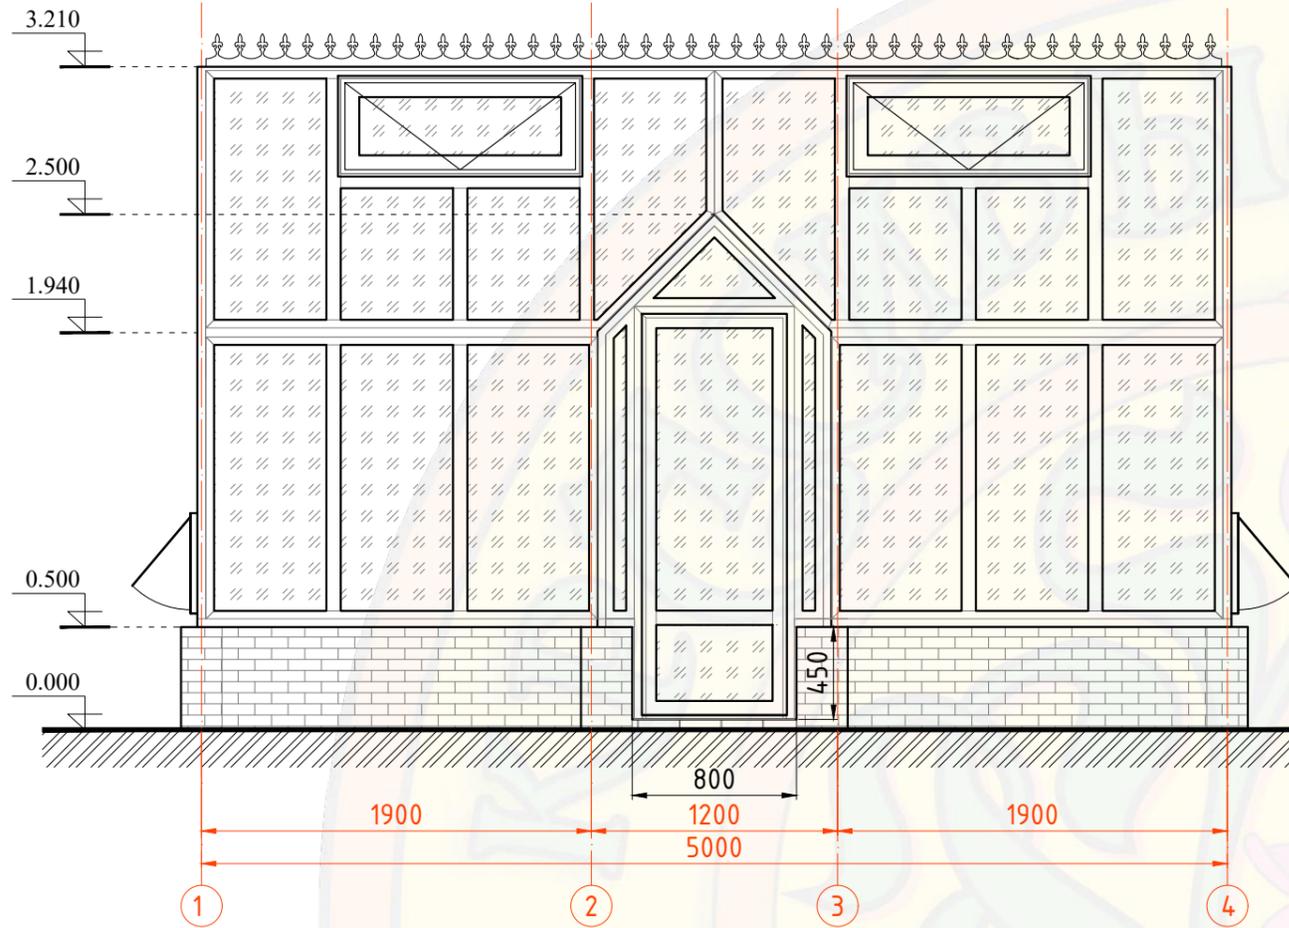

Вид сзади
Задний фасад

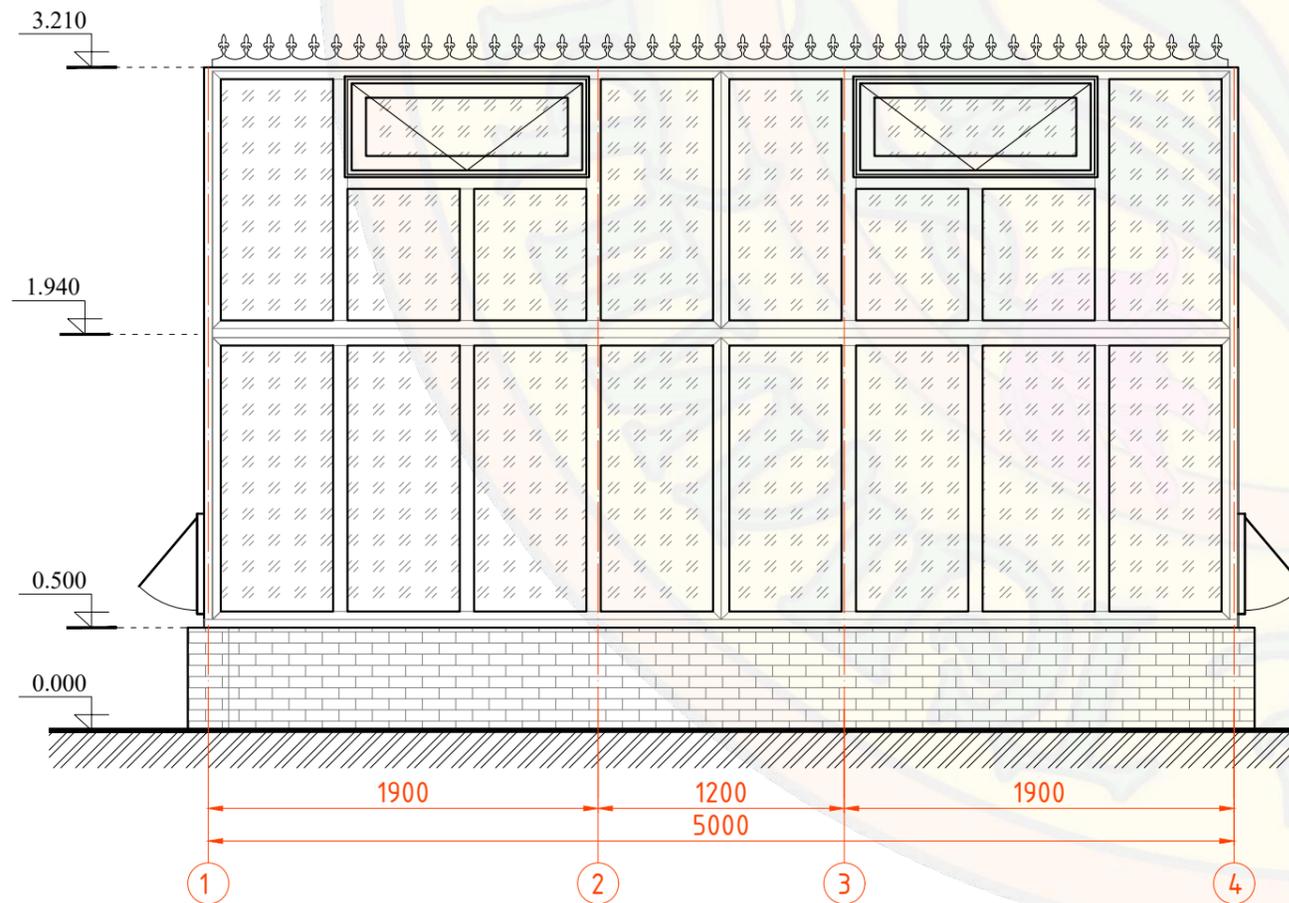

Вид сбоку
Левый/Правый фасад

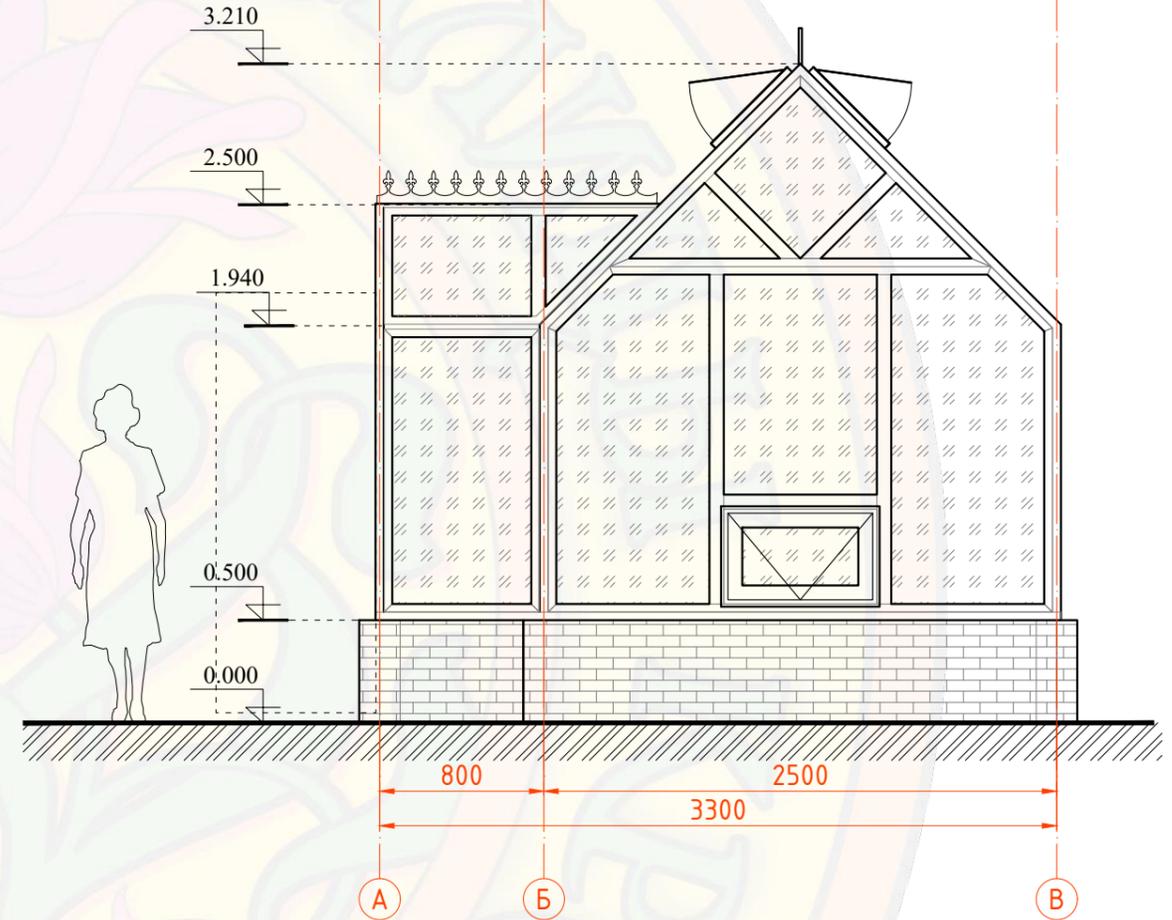

						(ЕЛИЗАВЕТА XS) Теплица 5x2,5м				
						Объект: сооружение, расположенное по адресу:				
изм.	кол.	лист	№ док	подпись	дата	Эскиз теплицы из алюминиевого профиля		Стадия	Лист	Листов
Разработал						Главный фасад, Торец, Боковой фасад			1	
Проверил								ООО "Красивые теплицы"		
Гл. Констр.										