
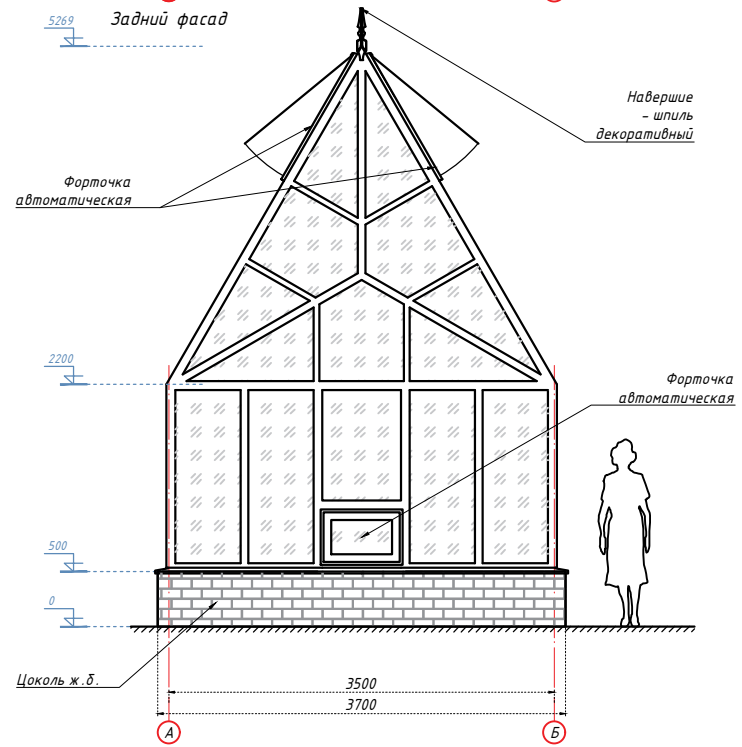


Габаритный чертеж
"Аэлига"
на бетонном фундаменте
Теплица 3.5 х 6 м

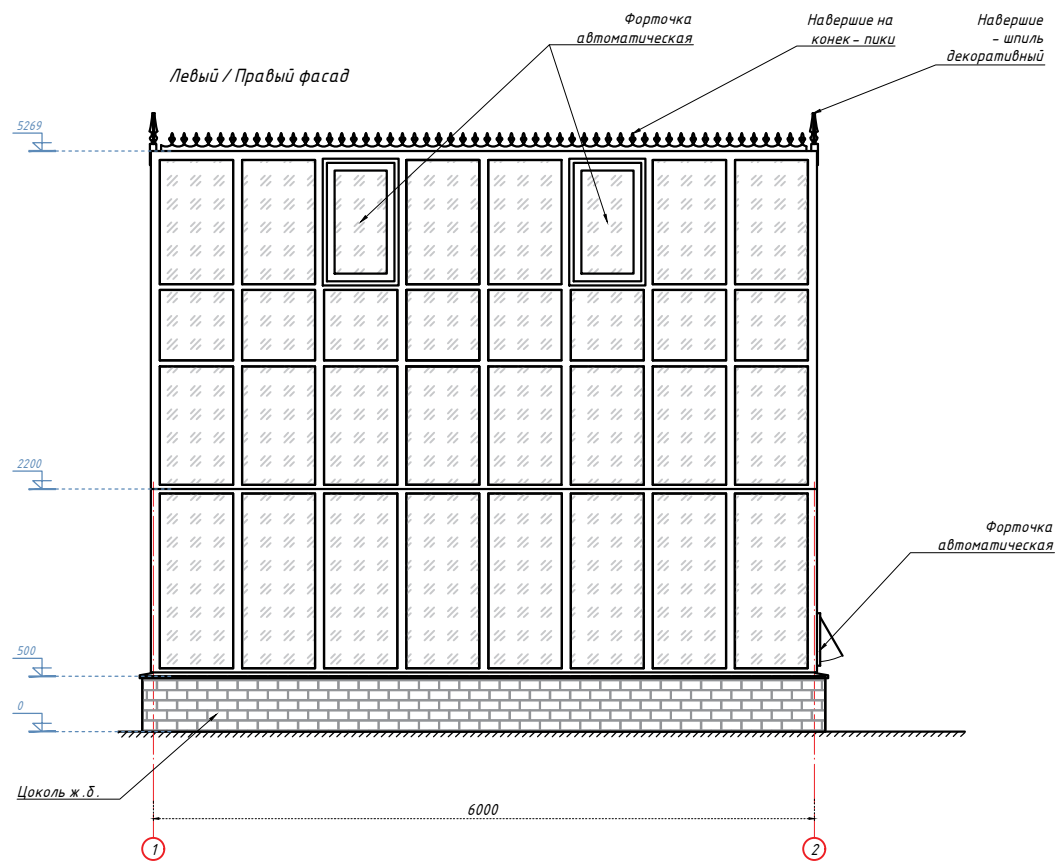

Примечание : Все размеры указаны в мм

Теплица (Аэлига) 3.5 х 6 м

Объект : сооружение, расположенное по адресу :

изм.	кол.	лист	№ док.	подпись	дата				
Разработал						Габаритный чертеж "Аэлига" на бетонном фундаменте	Стадия	Лист	Листов
Проверил							Э	1	
Гл. Констр.						Эскиз теплицы из алюминиевого профиля	ООО "Красивые теплицы"		
И.контр.									