




Узел 2

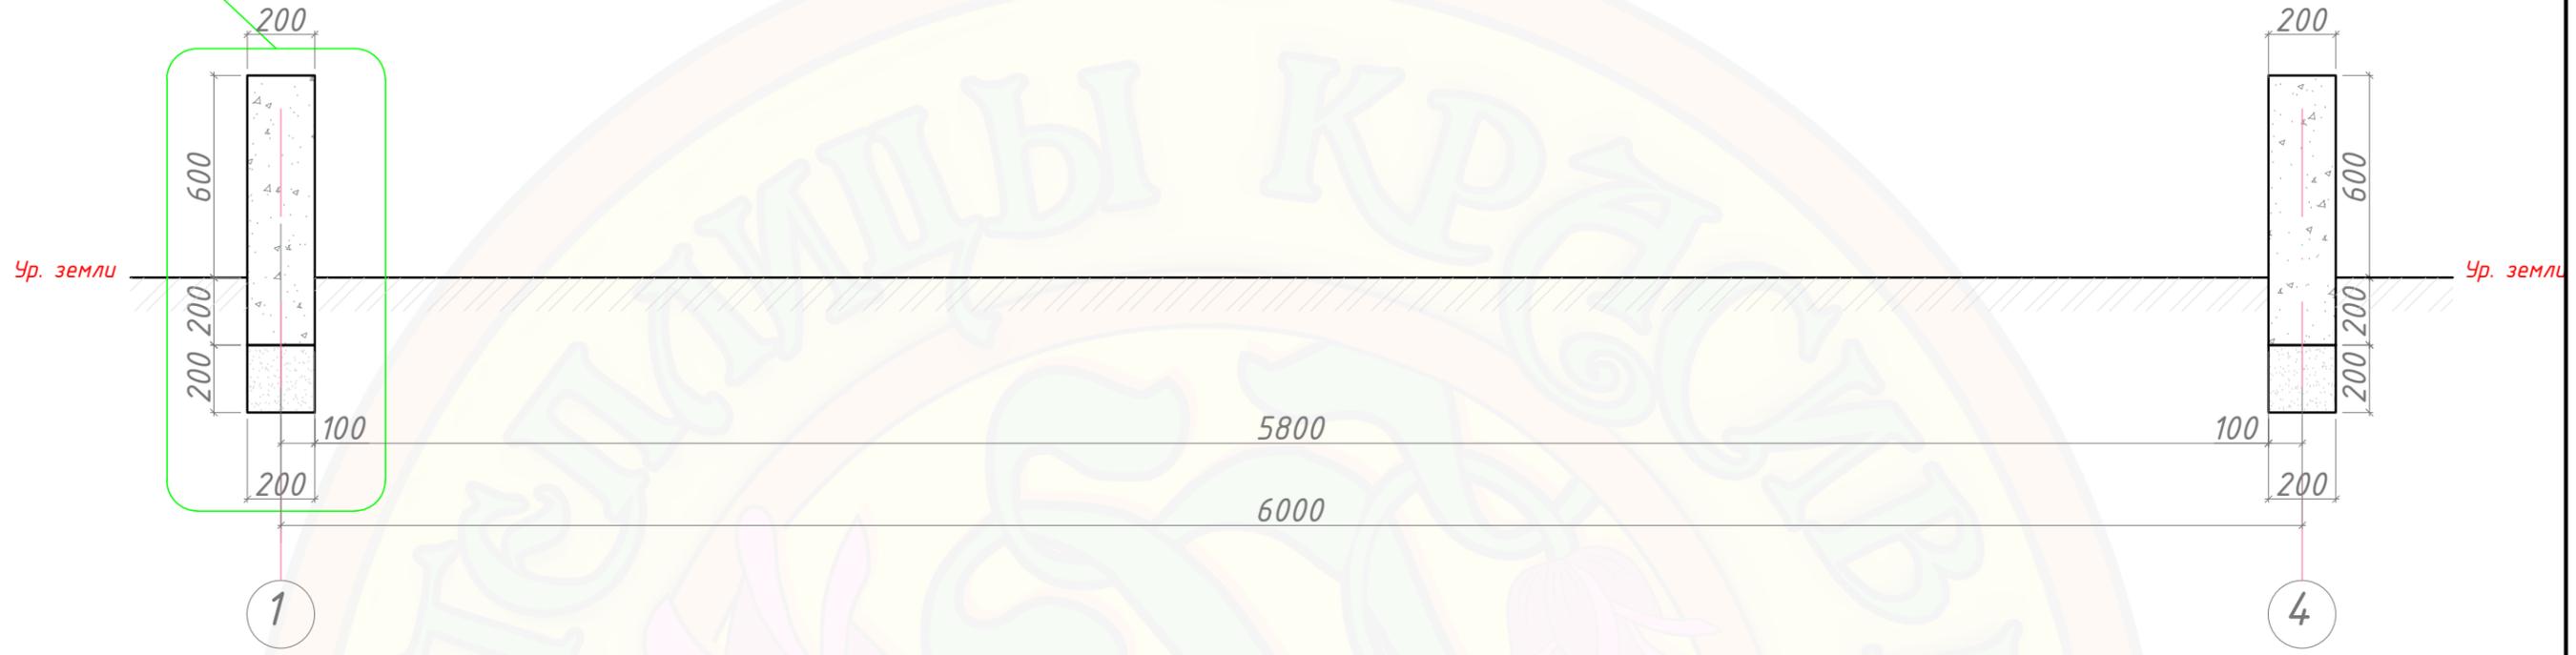

Разрез 2-2. М 1:20

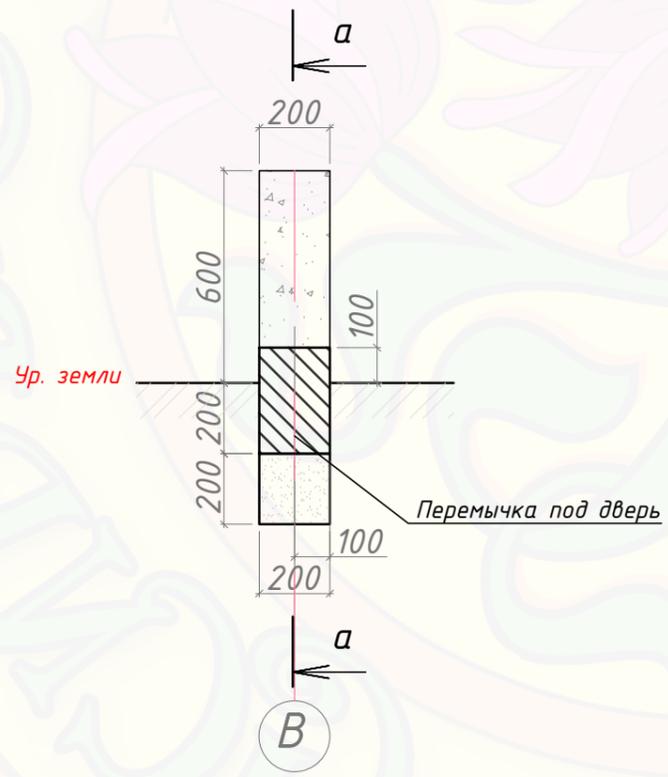

Разрез а-а. М 1:20

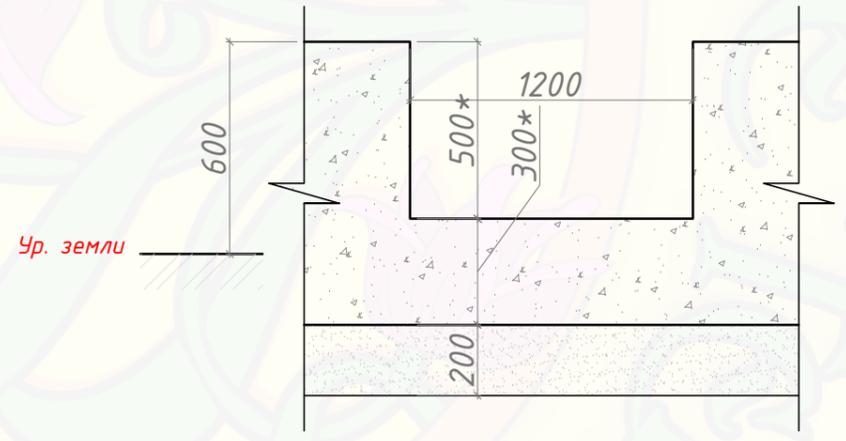


* Размеры определить по месту.
Предусмотреть толщину покрытия пола.

СОГЛАСОВАНО:		
Инв. № подл.	Подпись и дата	Взам. инв. №


						Теплица			
Изм.	Кол.уч.	Лист	№ док	Подпись	Дата				
						Проект фундамента	Стадия	Лист	Листов
Проверил							п	2	
Выполнил						Разрезы 1-1, 2-2	000 "Красивые теплицы"		

Узел 2. М 1:10

Узел 1. М 1:16

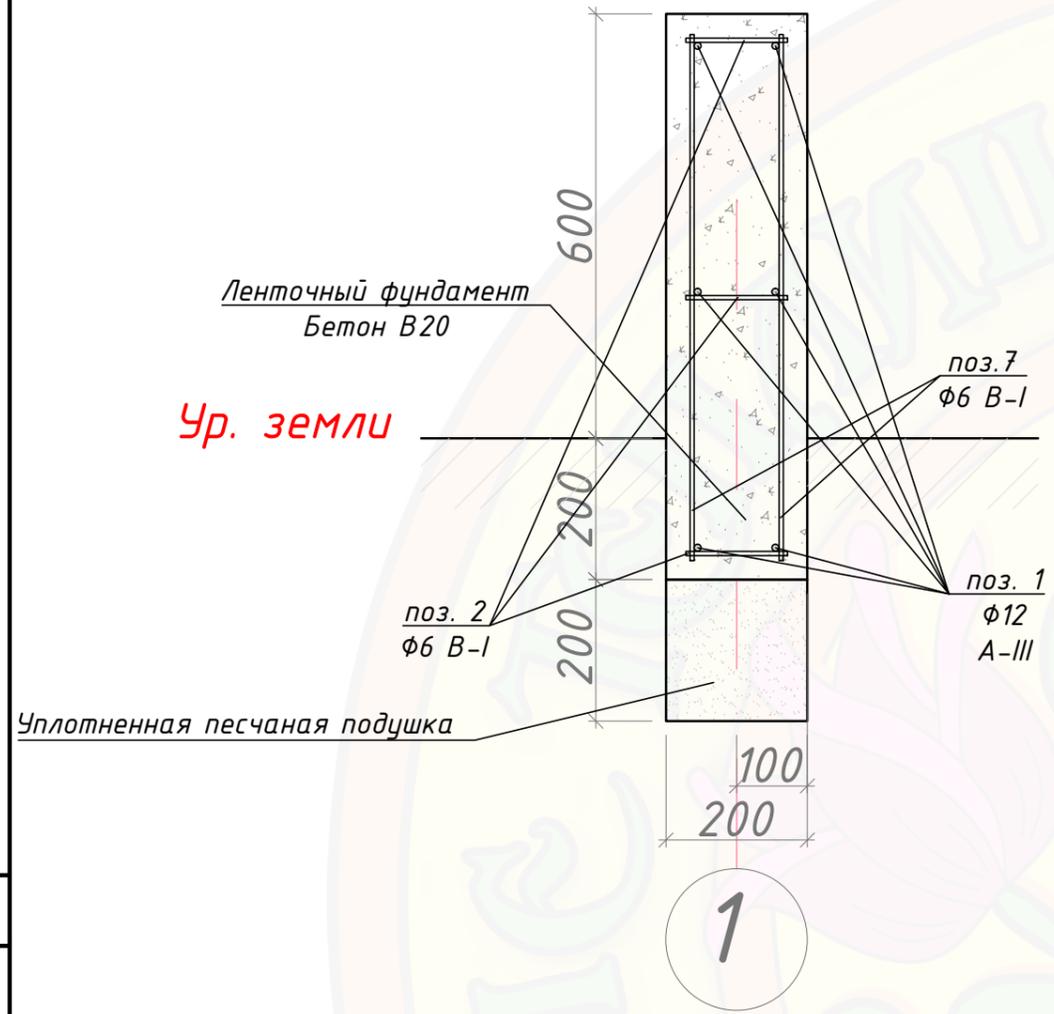

B

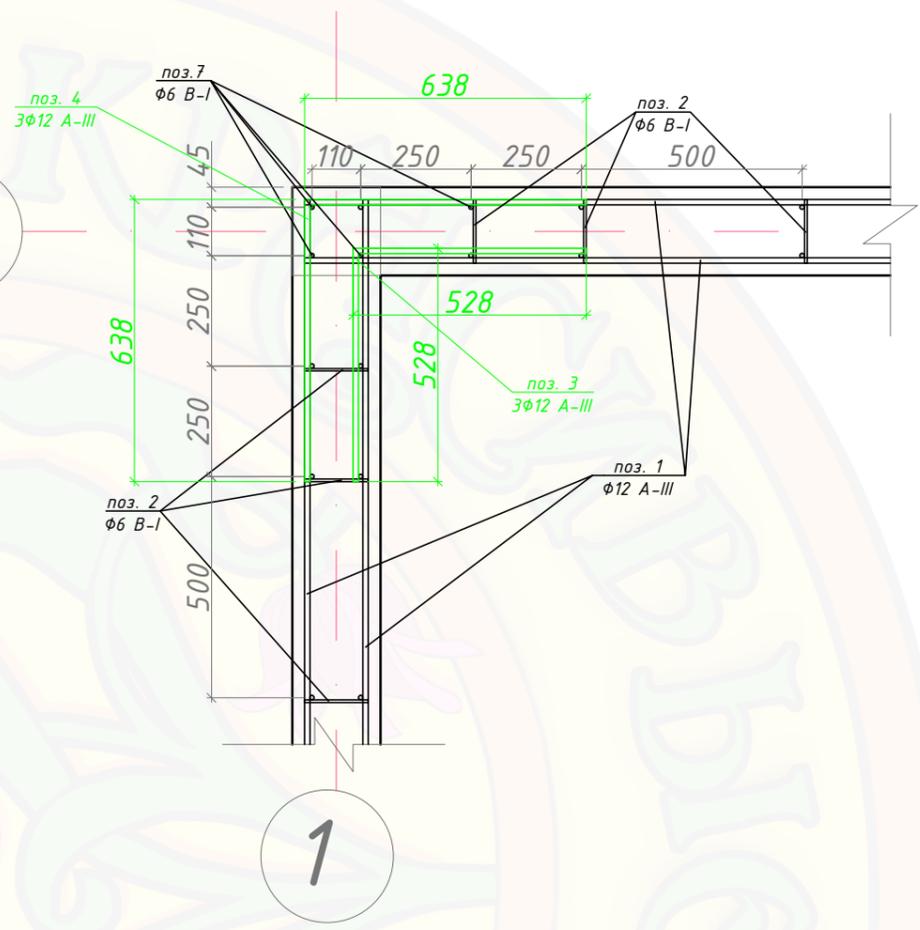


1

СОГЛАСОВАНО:	
Инв. № подл.	Взам. инв. №
Подпись и дата	

						Теплица		
Изм.	Кол.уч.	Лист	№ док	Подпись	Дата			
Проект фундамента						Стадия	Лист	Листов
Проверил						п	з	
Выполнил						000		
Узлы 1, 2, 3						"Красивые теплицы"		


Спецификация элементов фундамента

Поз.	Обозначения	Наименование	Кол.	Масса ед. кг.	Масса общая. кг.	Примечание
1	ГОСТ 5781-82	Ø12 А-III L _{общ} =132м	1	165	165,0	
2	ГОСТ 5781-82	Ø6 В-I L=144мм, шаг 500мм	132	0,0314	4,1	
3	ГОСТ 5781-82	Ø12 А-III L=528x528мм	24	0,94	22,6	
4	ГОСТ 5781-82	Ø12 А-III L=638x638мм	24	1,15	27,6	
7	ГОСТ 5781-82	Ø6 В-I L=744мм, шаг 500мм	88	0,60	52,8	
	ГОСТ 7473-94	Бетон В20, м3	3,52			
		Песок, м3	0,88			

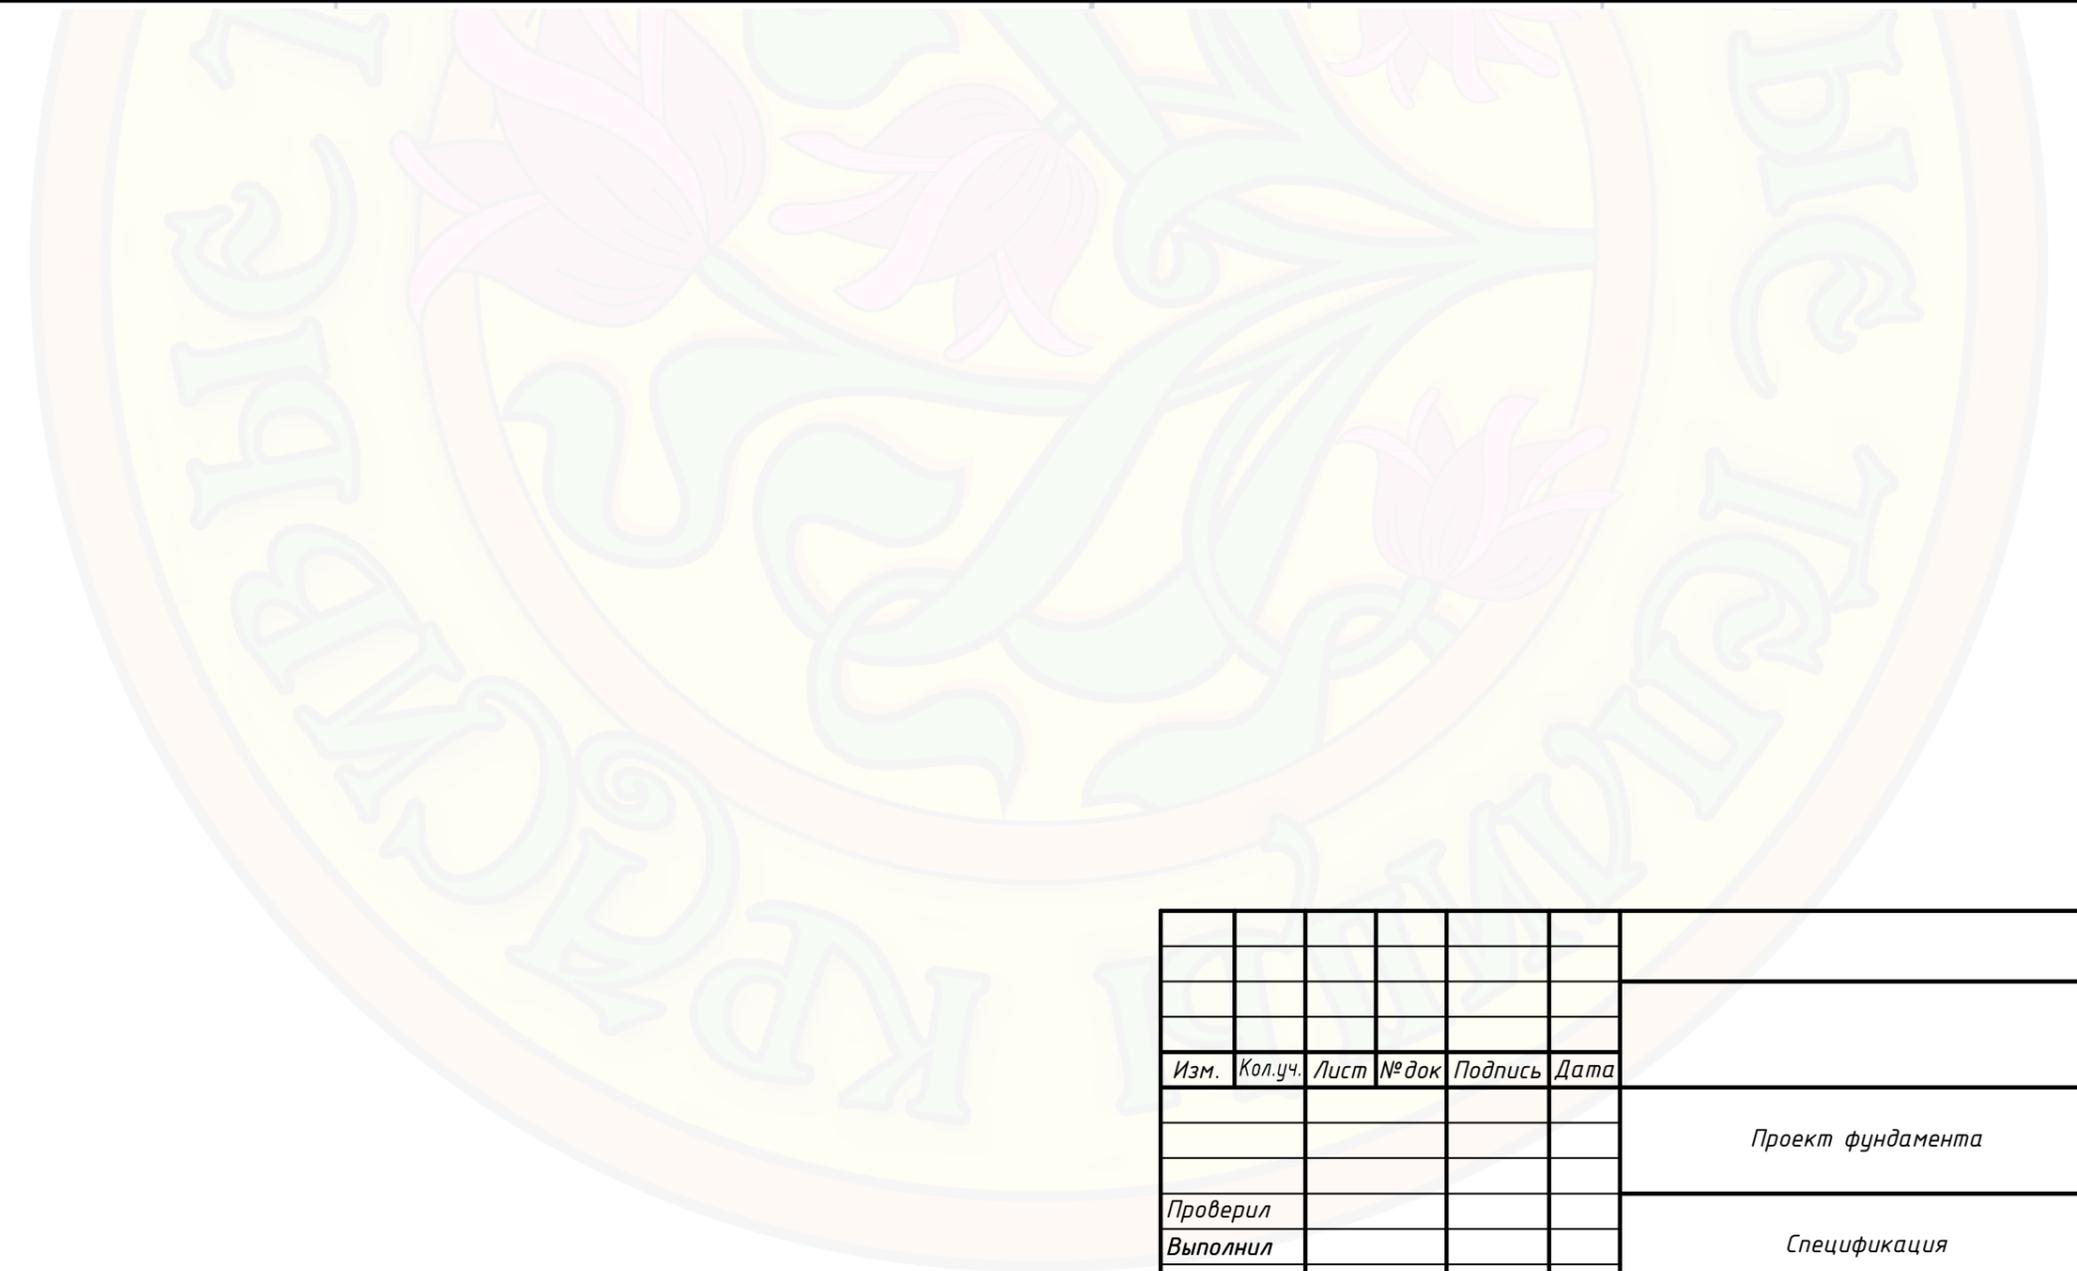

СОГЛАСОВАНО:	
Инв. № подл.	
Подпись и дата	
Взам. инв. №	

						Теплица			
Изм.	Кол.уч.	Лист	№ док	Подпись	Дата				
						Проект фундамента	Стадия	Лист	Листов
							П	4	
Проверил						Спецификация	000		
Выполнил							"Красивые теплицы"		

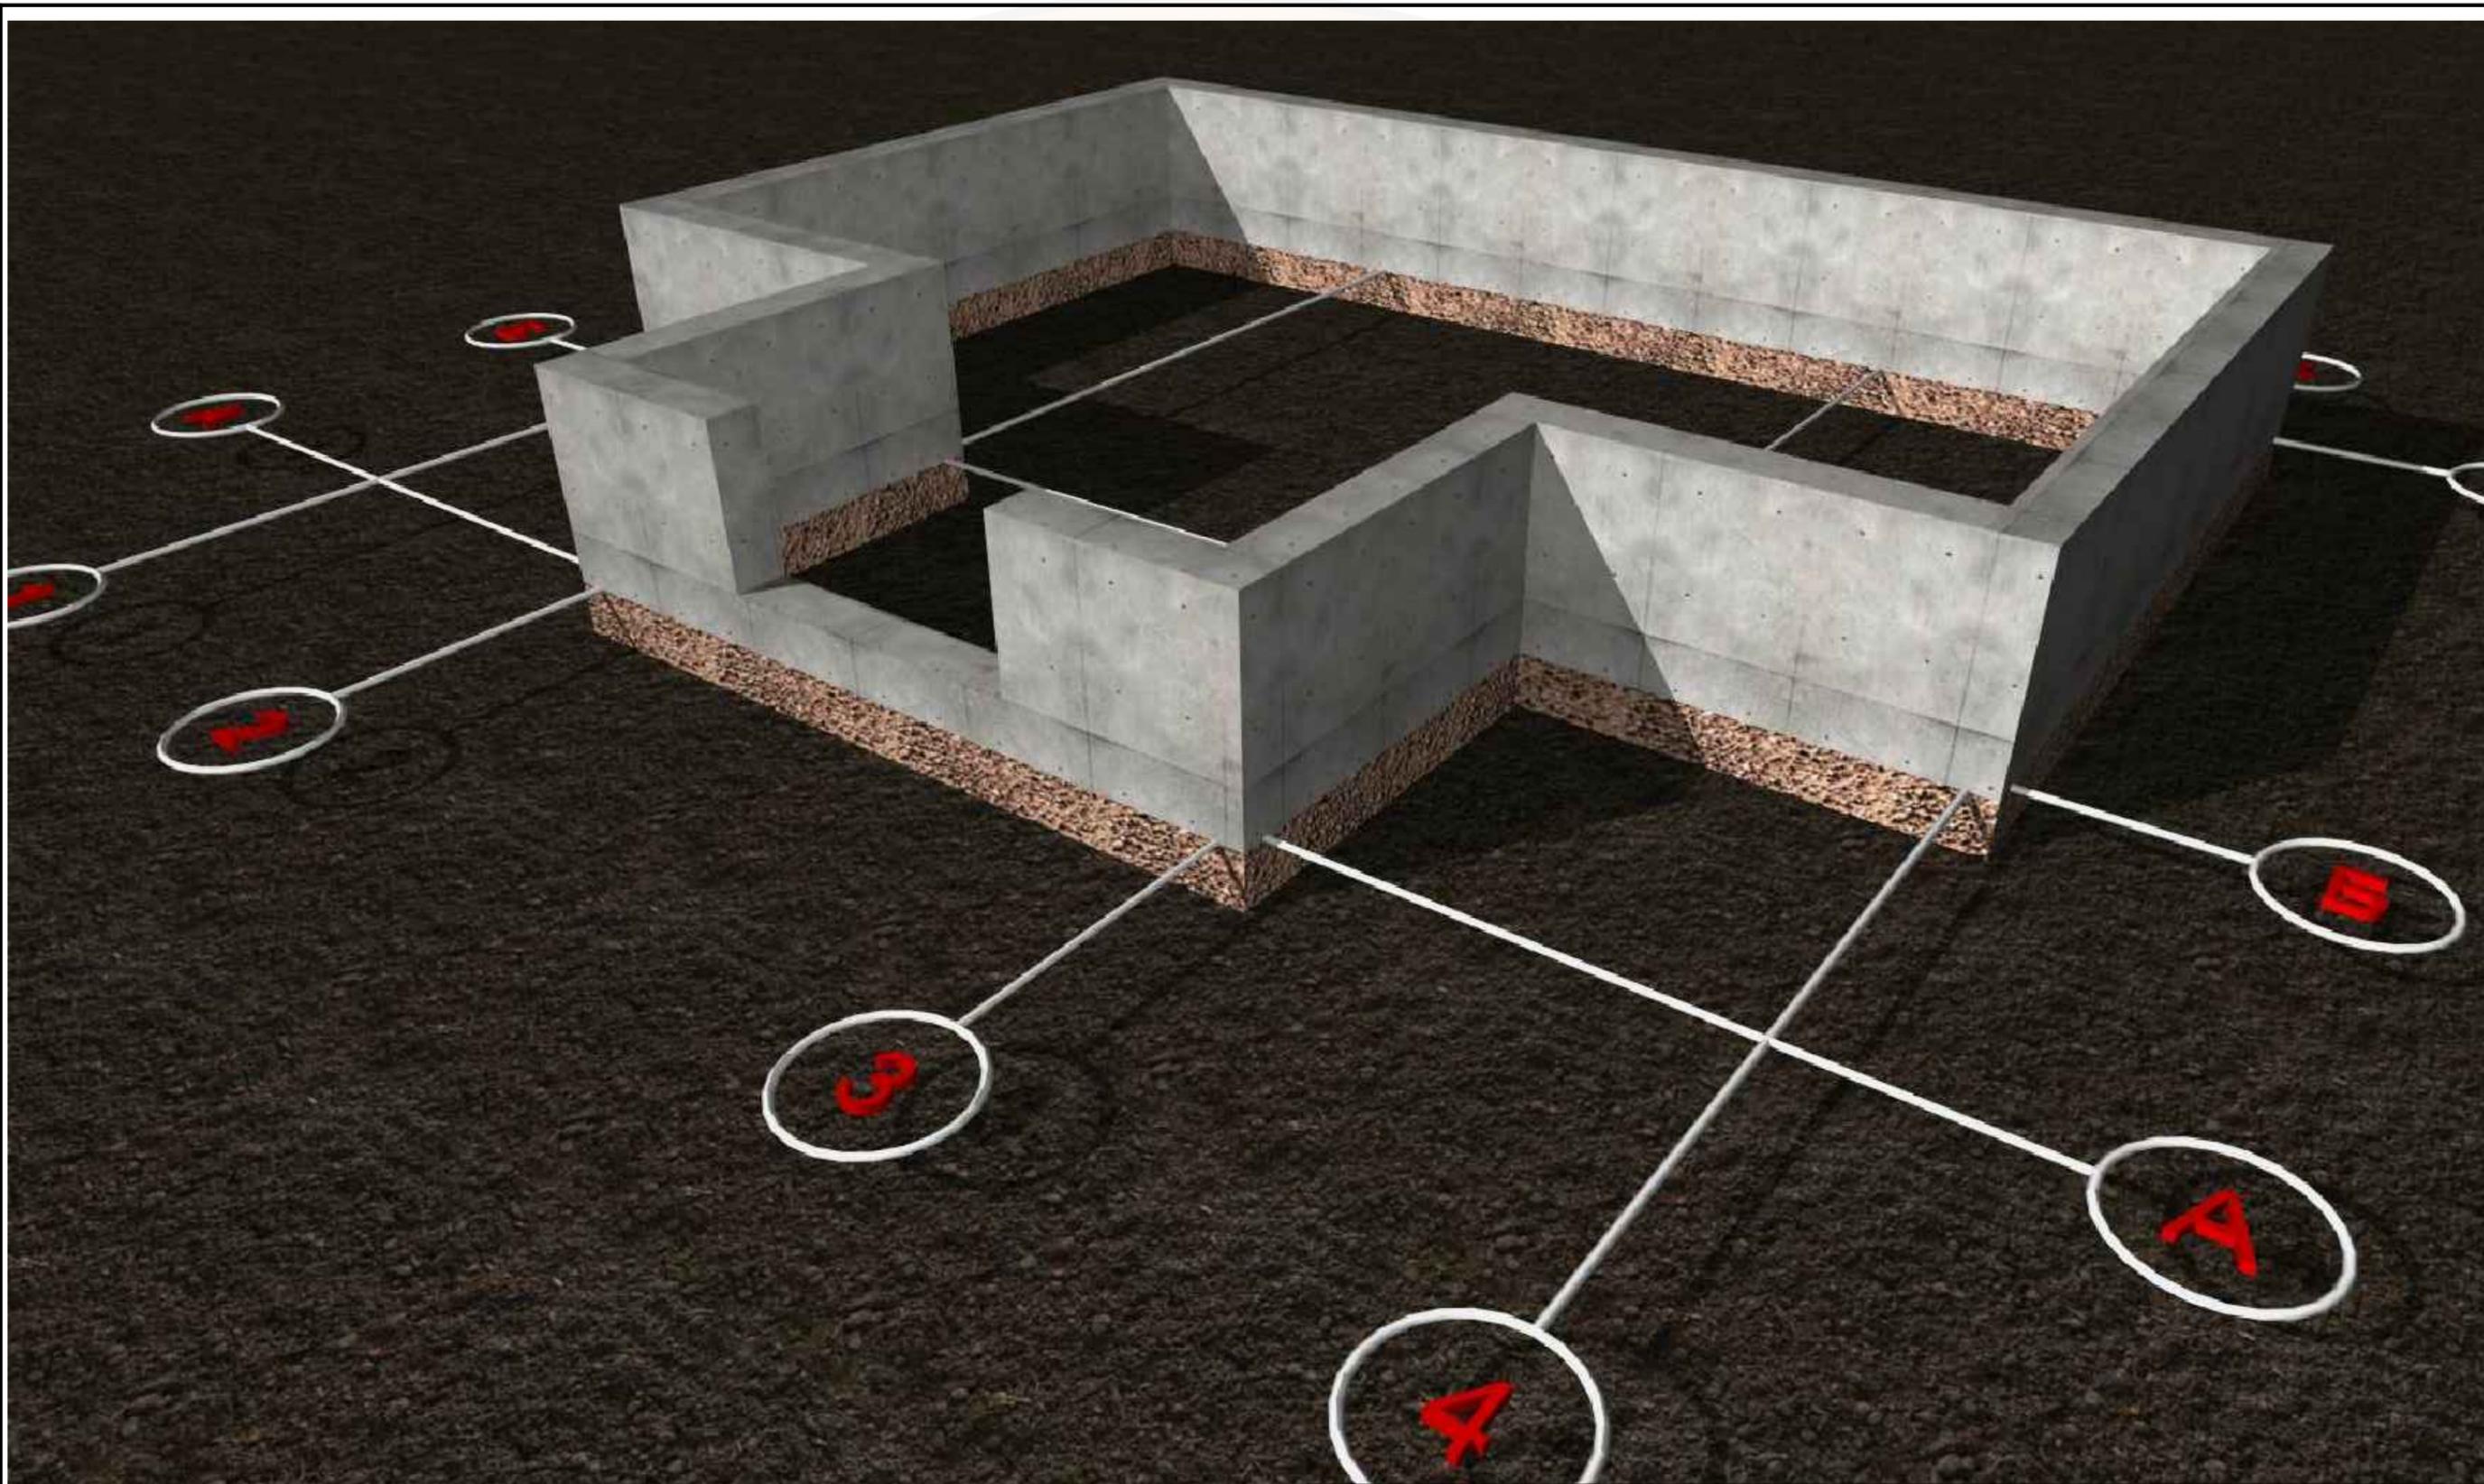

СОГЛАСОВАНО:

Инв. № подл.	Подпись и дата	Взам. инв. №

Изм.	Кол.уч.	Лист	№ док	Подпись	Дата
Проверил					
Выполнил					

Теплица

Проект фундамента

Стадия	Лист	Листов
П	5	

3D рисунок

ООО
"Красивые теплицы"