


# Габаритный чертеж

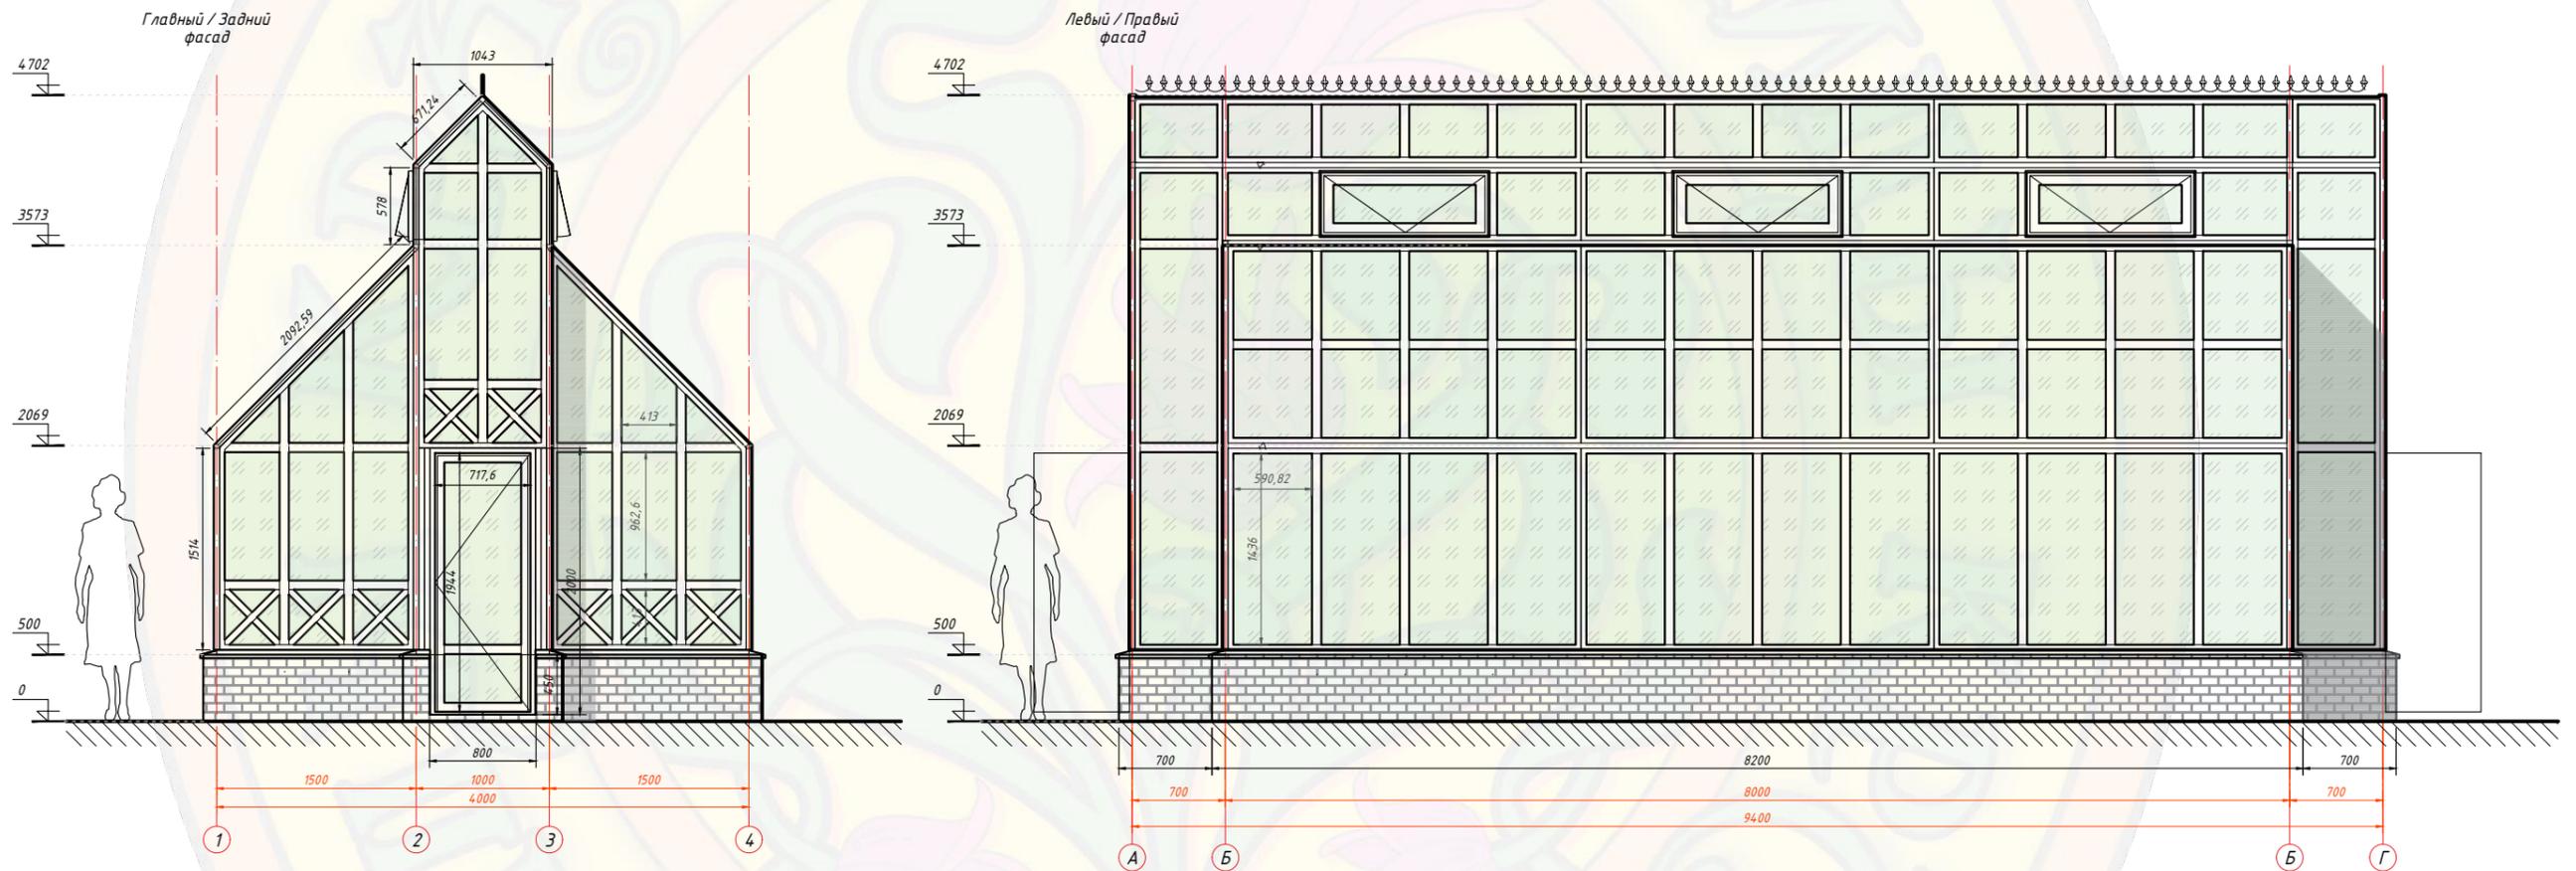

						ЙОРКШИР КИНГСАЙЗ 8x4				
						Объект: _____				
изм.	кол.	лист	№ док.	подпись	дата	Лист Заказа		Стадия	Лист	Листов
Разработал								Э	1	
Проверил										
Гл. Констр.						Эскиз теплицы из алюминиевого профиля		000 "Красивые теплицы"		
И контр.										