
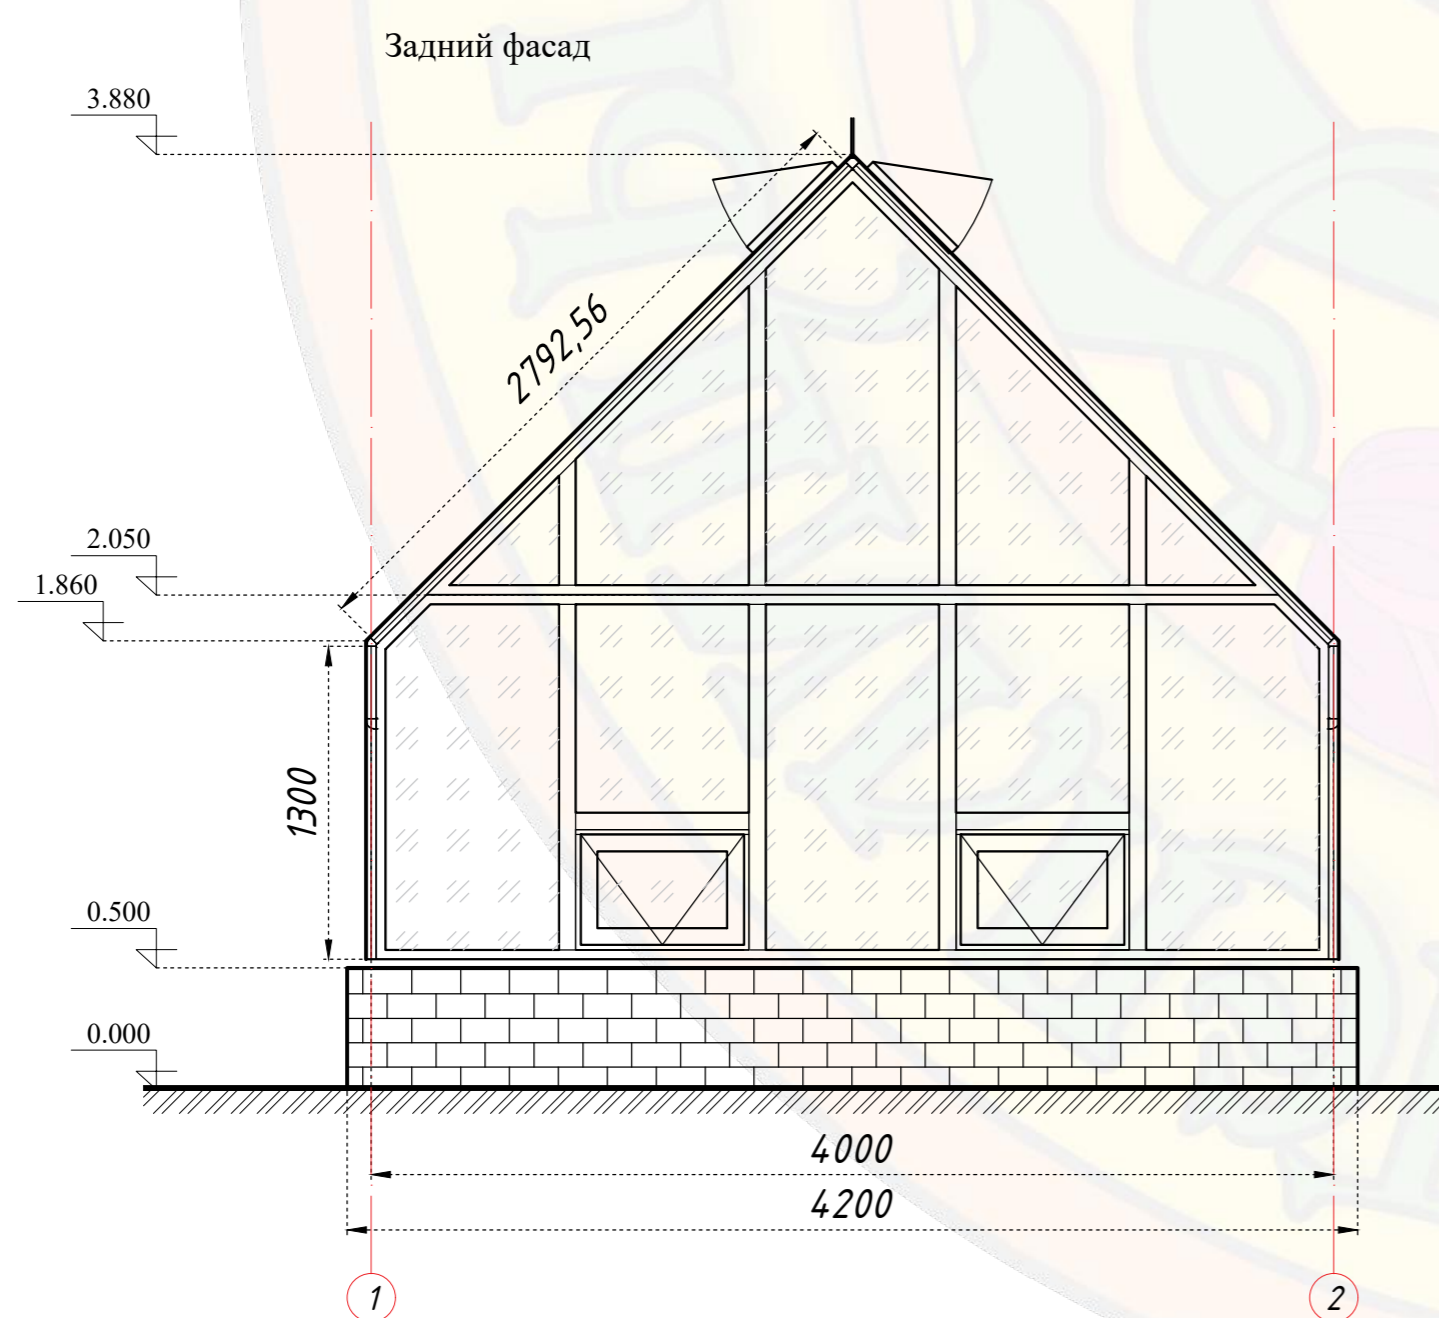
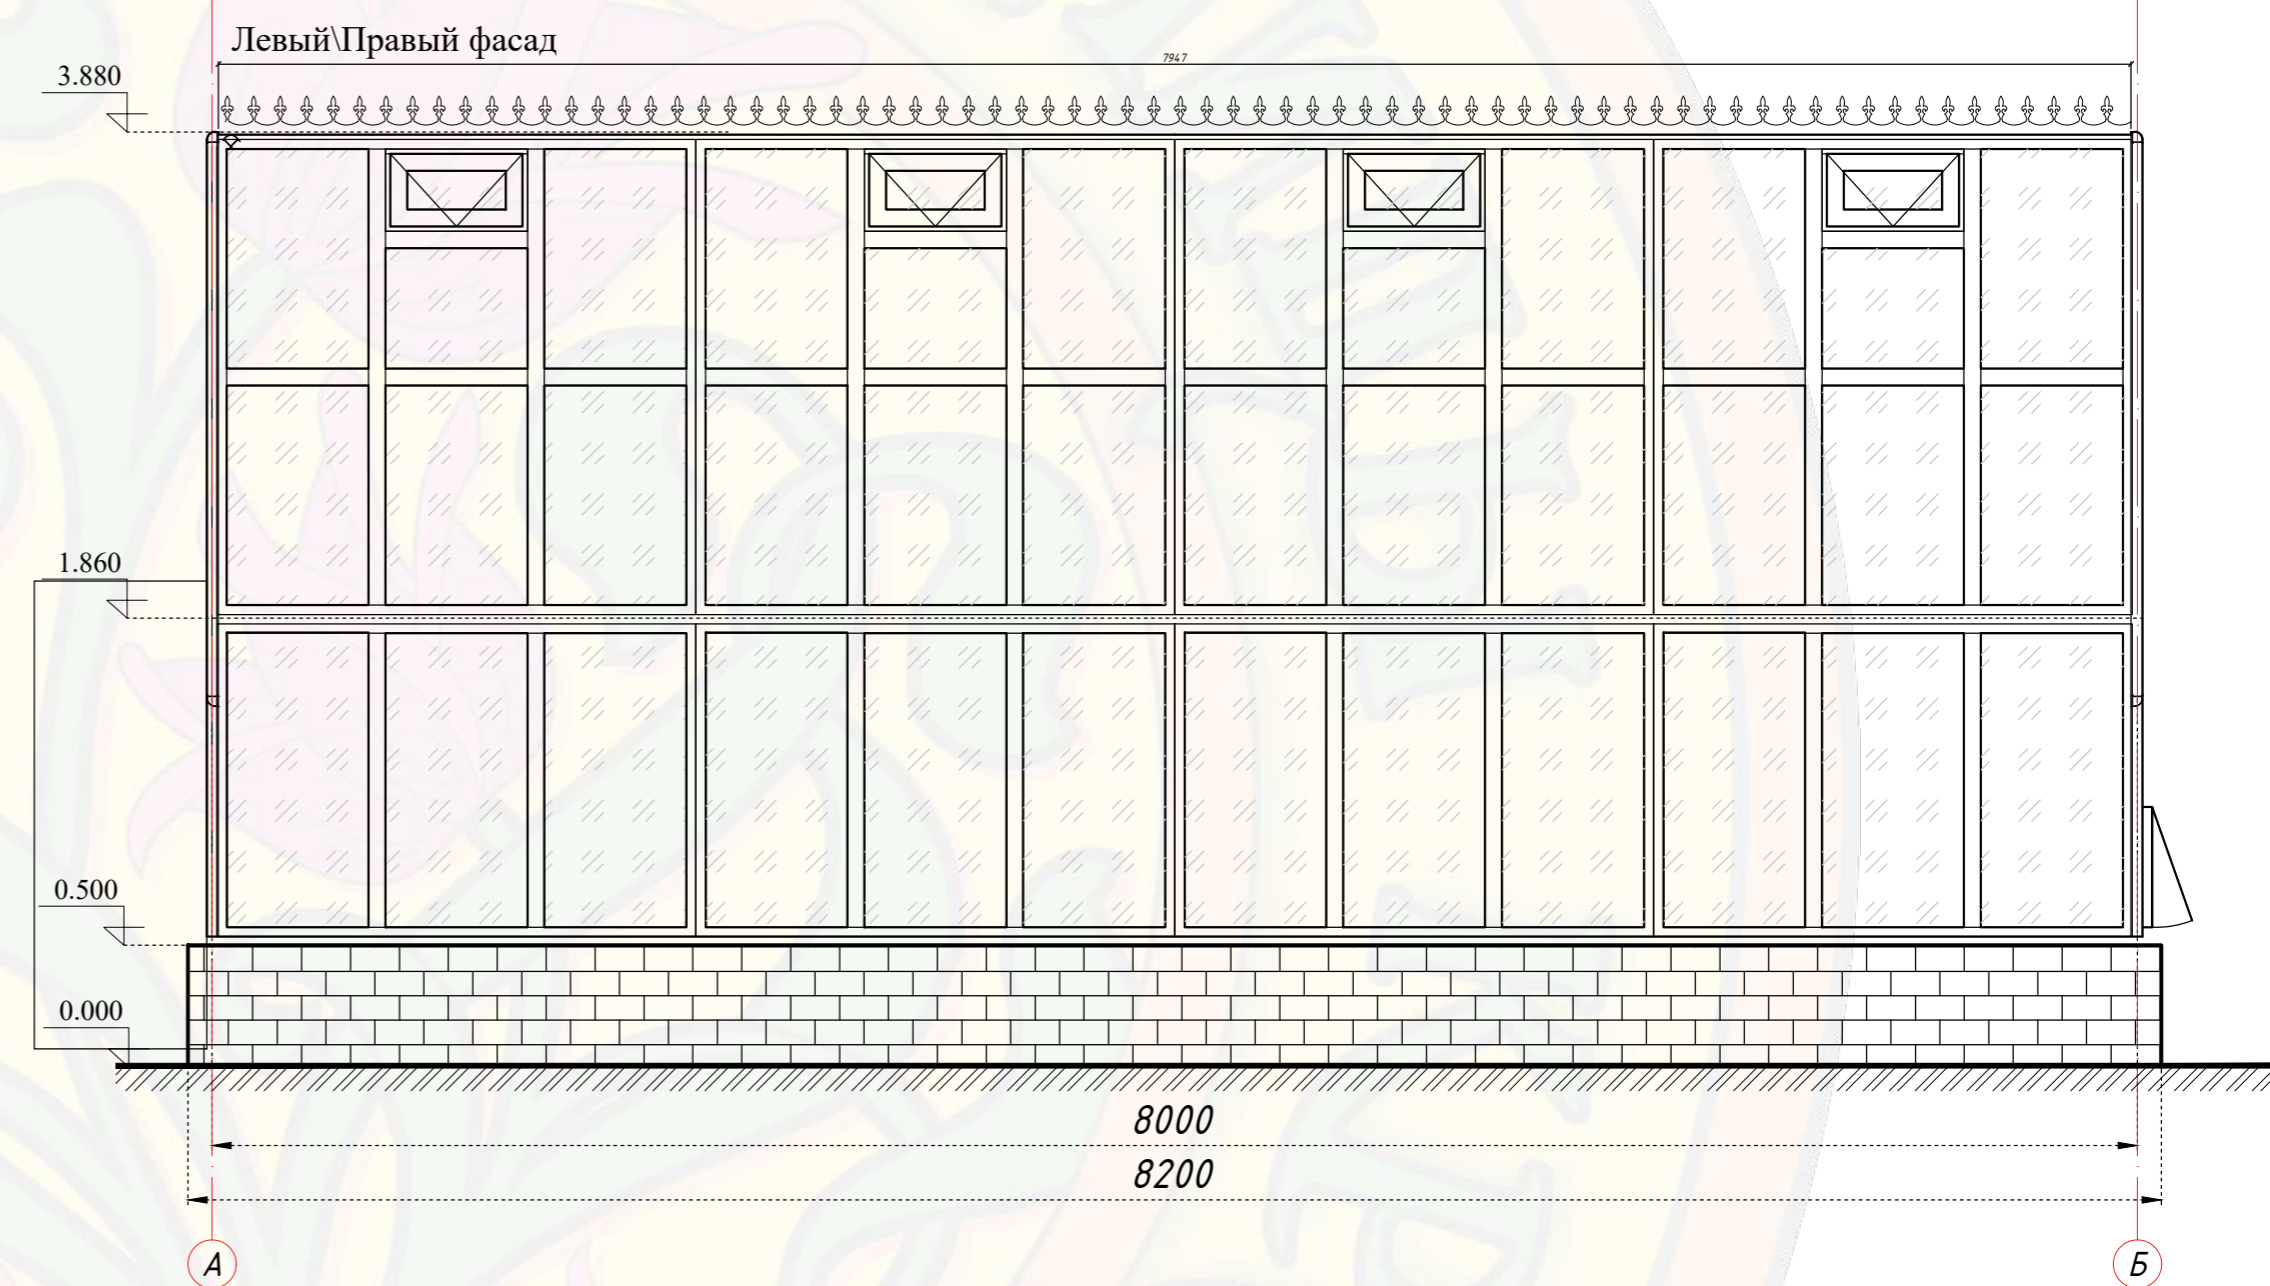


Габаритный чертеж

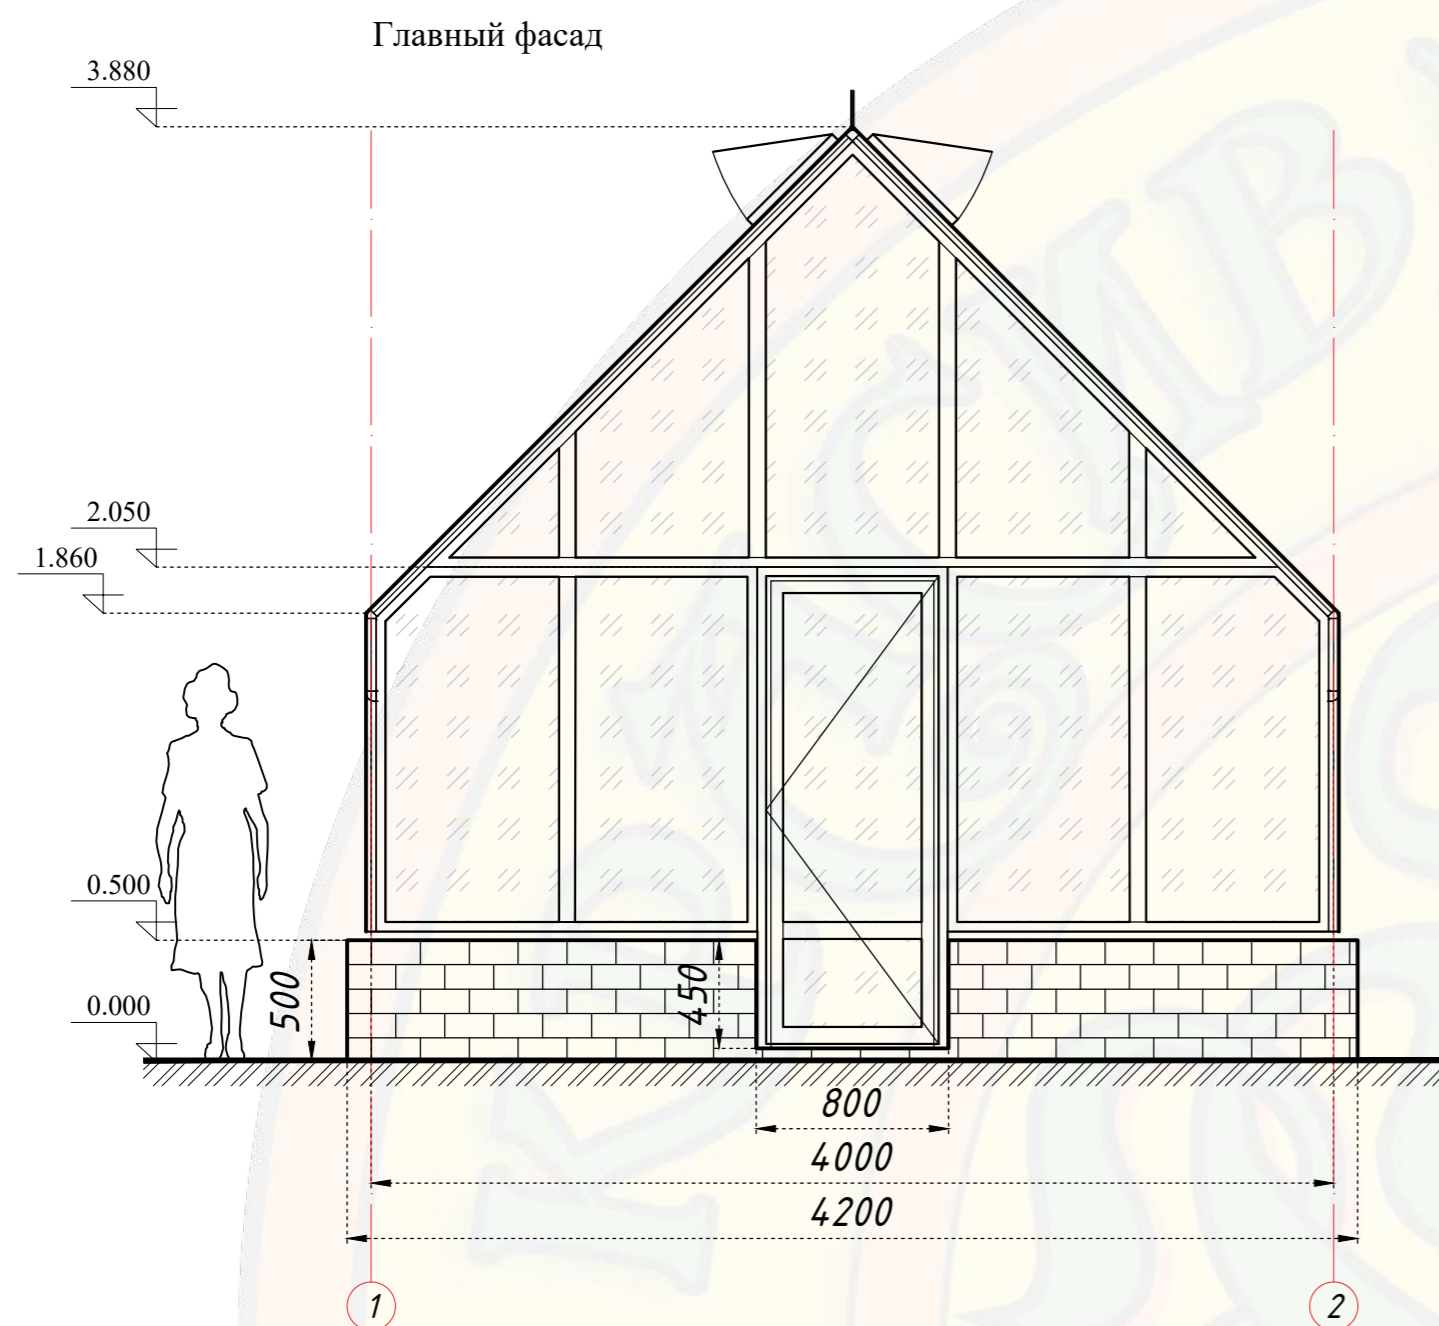

						(Бристоль) Теплица 8x4м			
						Объект:			
изм.	кол.	лист	№ док	подпись	дата	Фасады	Стадия	Лист	Листов
Разработал									
Проверил									
Гл. Констр.						Эскиз теплицы из алюминиевого профиля	ООО "Красивые теплицы"		